




FASAD MOT  
SYDVÄST

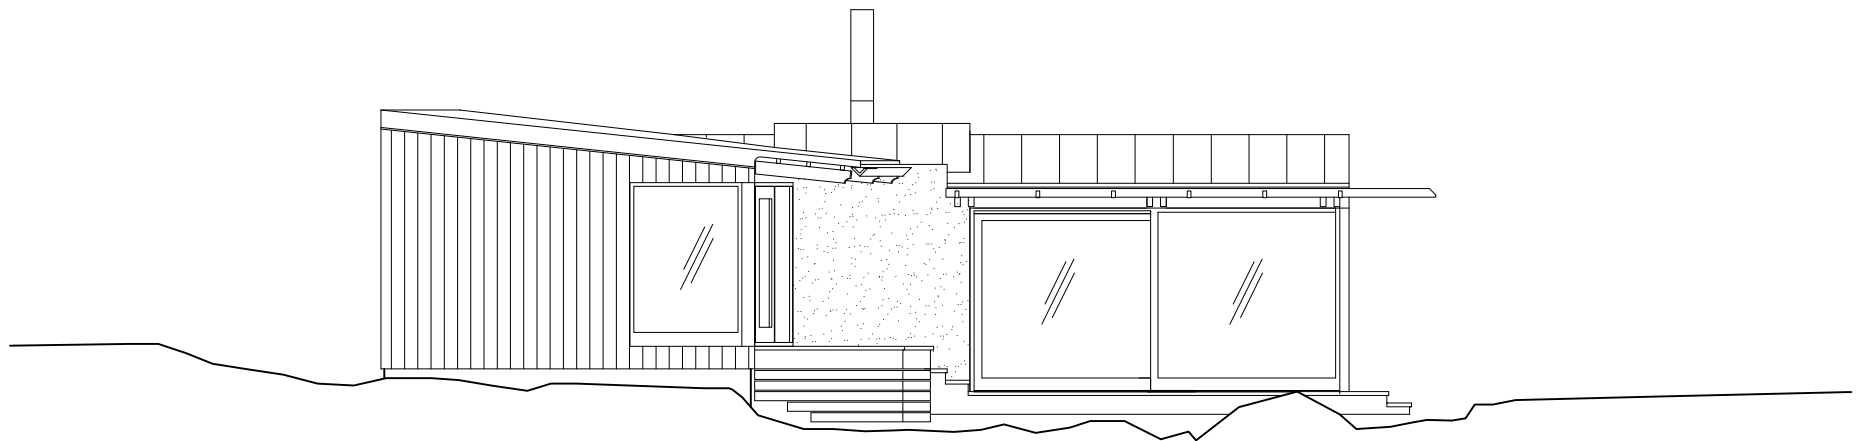

FASAD MOT  
NORDVÄST

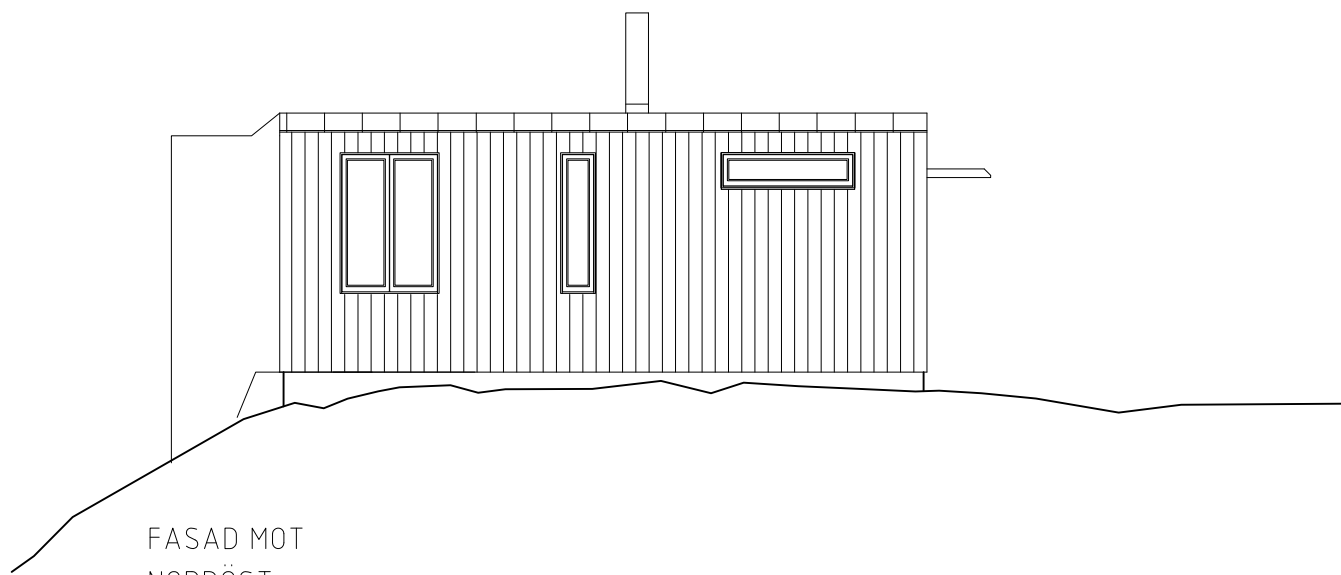

FASAD MOT  
NORDÖST

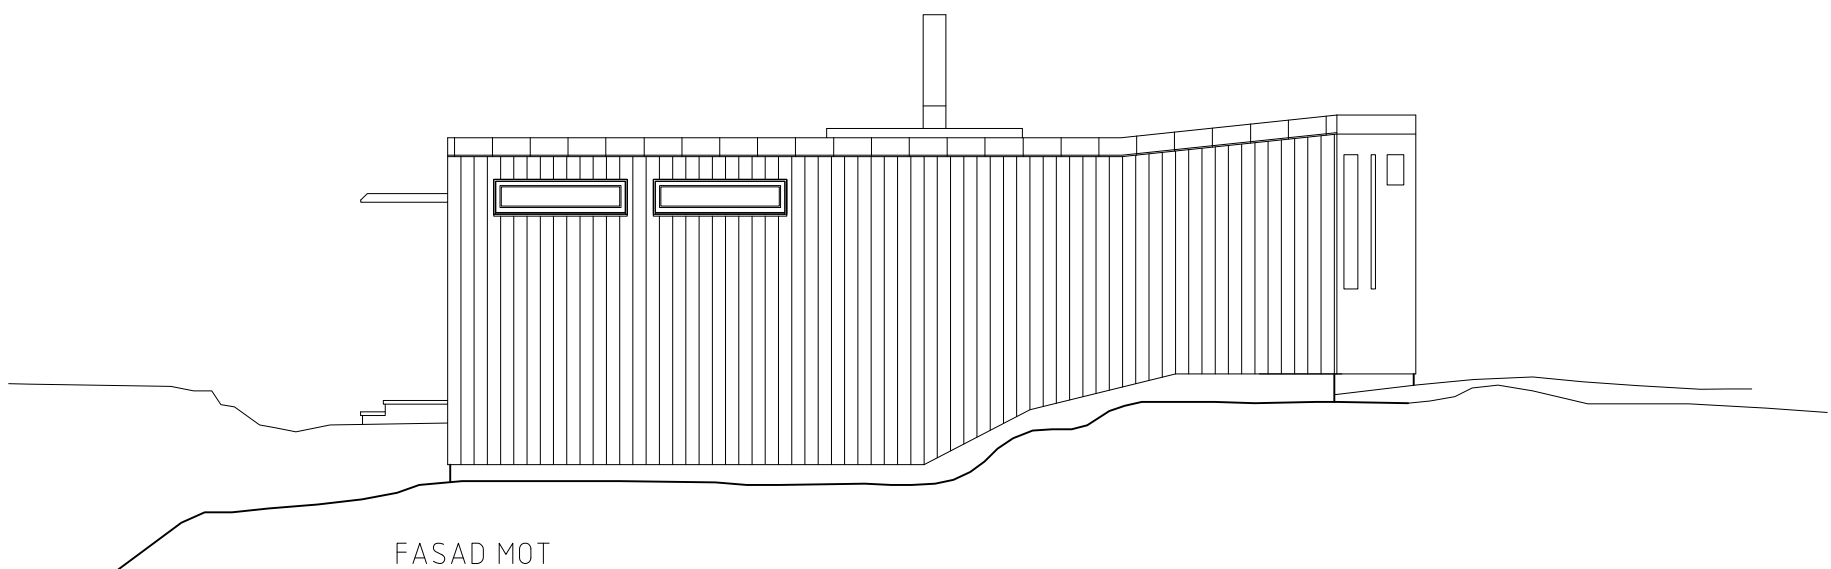

FASAD MOT  
SYDÖST

# FRITIDSHUS ORNÖ

FASADER 1:100  
Format A3



HIDEMARK  
&  
STINTZING  
ARKITEKTER

GOTLANDSGATAN 55  
116 65 STOCKHOLM  
www.hsark.se • kontor@hsark.se