

FÖRKLARINGAR

Alla mått i mm.

- Brandcellsgräns
- Vx Väggtyp
- D.x Littra dörrar
- SD.x Littra skjutdörr
- GP.x Littra glasparter
- YD.x Littra ytterdörr
- SMR.x Littra smidesräcke
- GS.xx Gardinskena
- GL.xx Golvlister
- UT.x Utrymningstrappa
- TM Torkmatta

- ⊕ Golvbrunn
- SR Stuprör
- TM Torkmatta
- IL Inspektionsslucka

FÖRESKRIFTER


Sprickmärkingar
Sprickmärkingar i betonggolvs utförs på plan 1 i linje 2-6 mellan B-C, ilägg med plattstång av mässing enligt Byggnadsbeskrivning. Ej i rum RWC 116.

UT.1 Utrymningstrappor från Gästrum
Fabrikat Weland eller likv.
Trappa utförs utan räcke eller handledare. Vangstycke standard. Infästning mot fasad enligt tillverkare.
Trappsteg, standard i bredd 800mm. Steghöjd ca 198,5mm, stegdjup 223mm.

Inspektionsslucka i vägg
Inspektionsslucka i vägg utförs i format 500 x 500 mm. UK 1500 mm ovan färdigt golvs. Fabrikat Byggsbeslag typ Inspektionsslucka AT eller likv. Bestagning mejsellås. Kulör vit.

HÄNVISNINGAR

Rumsbeskrivning

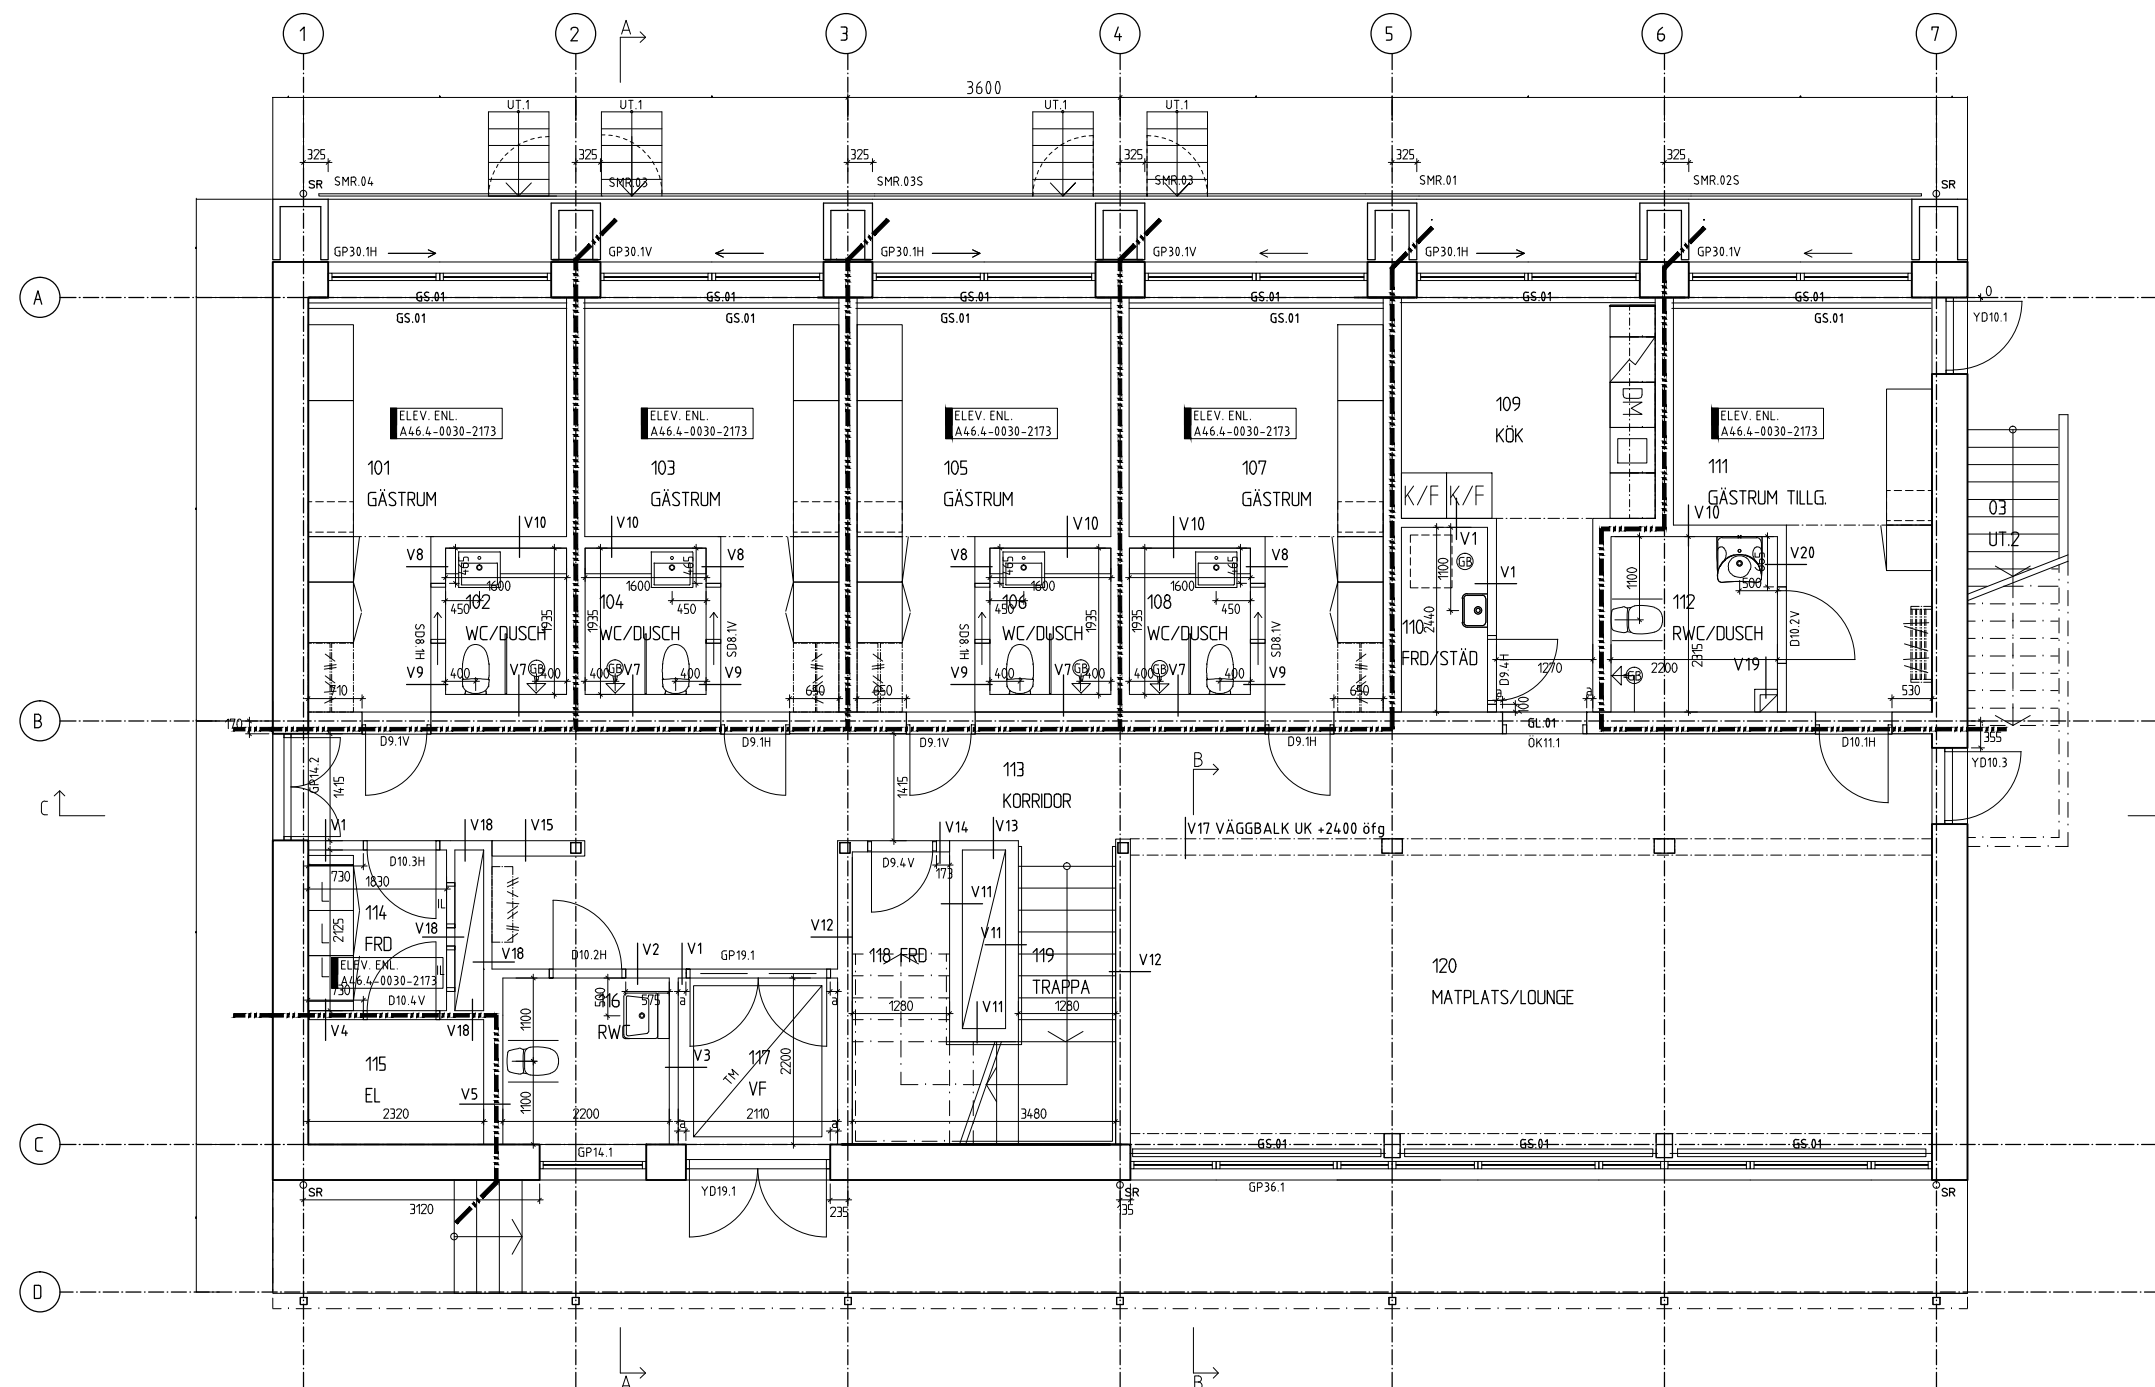

BET	ANT	ÄNDRINGEN AVSER	SIGN	DATUM
A		PM 1-A	JAD	20150814

BYGGHANDLING

LANDSTINGET SÖRMLAND

KARSUDDENS SJUKHUS
HUS 16 - ÖVERNATTNING
PLAN 1

RITAD AV
AHR

GRANSKAD AV
AHR

ARBETSNUMMER
4128-20

DATUM
2015-04-22

UNDERSKRIFT

Carlstedt Ark.

SKALA 1:50	ORIGINALFORMAT A1	FILNAMN I DELA SÖKVÄGEN
BILDKORTSNUMMER	RITINGSNUMMER	REG
A-40.1-0001-2173		A

