

# FÖRKLARINGAR

Alla mått i mm.

- Brandcellsgräns
- Vx Väggtyp
- D.xx Litra dörrar
- SD.x Litra skjutdörrar
- GP.x Litra glaspartier
- YD.x Litra ytterdörr
- SMR.x Littera smidesräcke
- GS.xx Gardinskena
- GL.xx Golvräskel
- UT.x Utrymningstrappa


- ⊕ Golvbrunn
- SR Stuprör
- TM Torkmatta
- IL Inspektionsslucka

# FÖRESKRIFTER

Se ritn. A-40.1-0001-2173

# HÄNVISNINGAR

Rumsbeskrivning

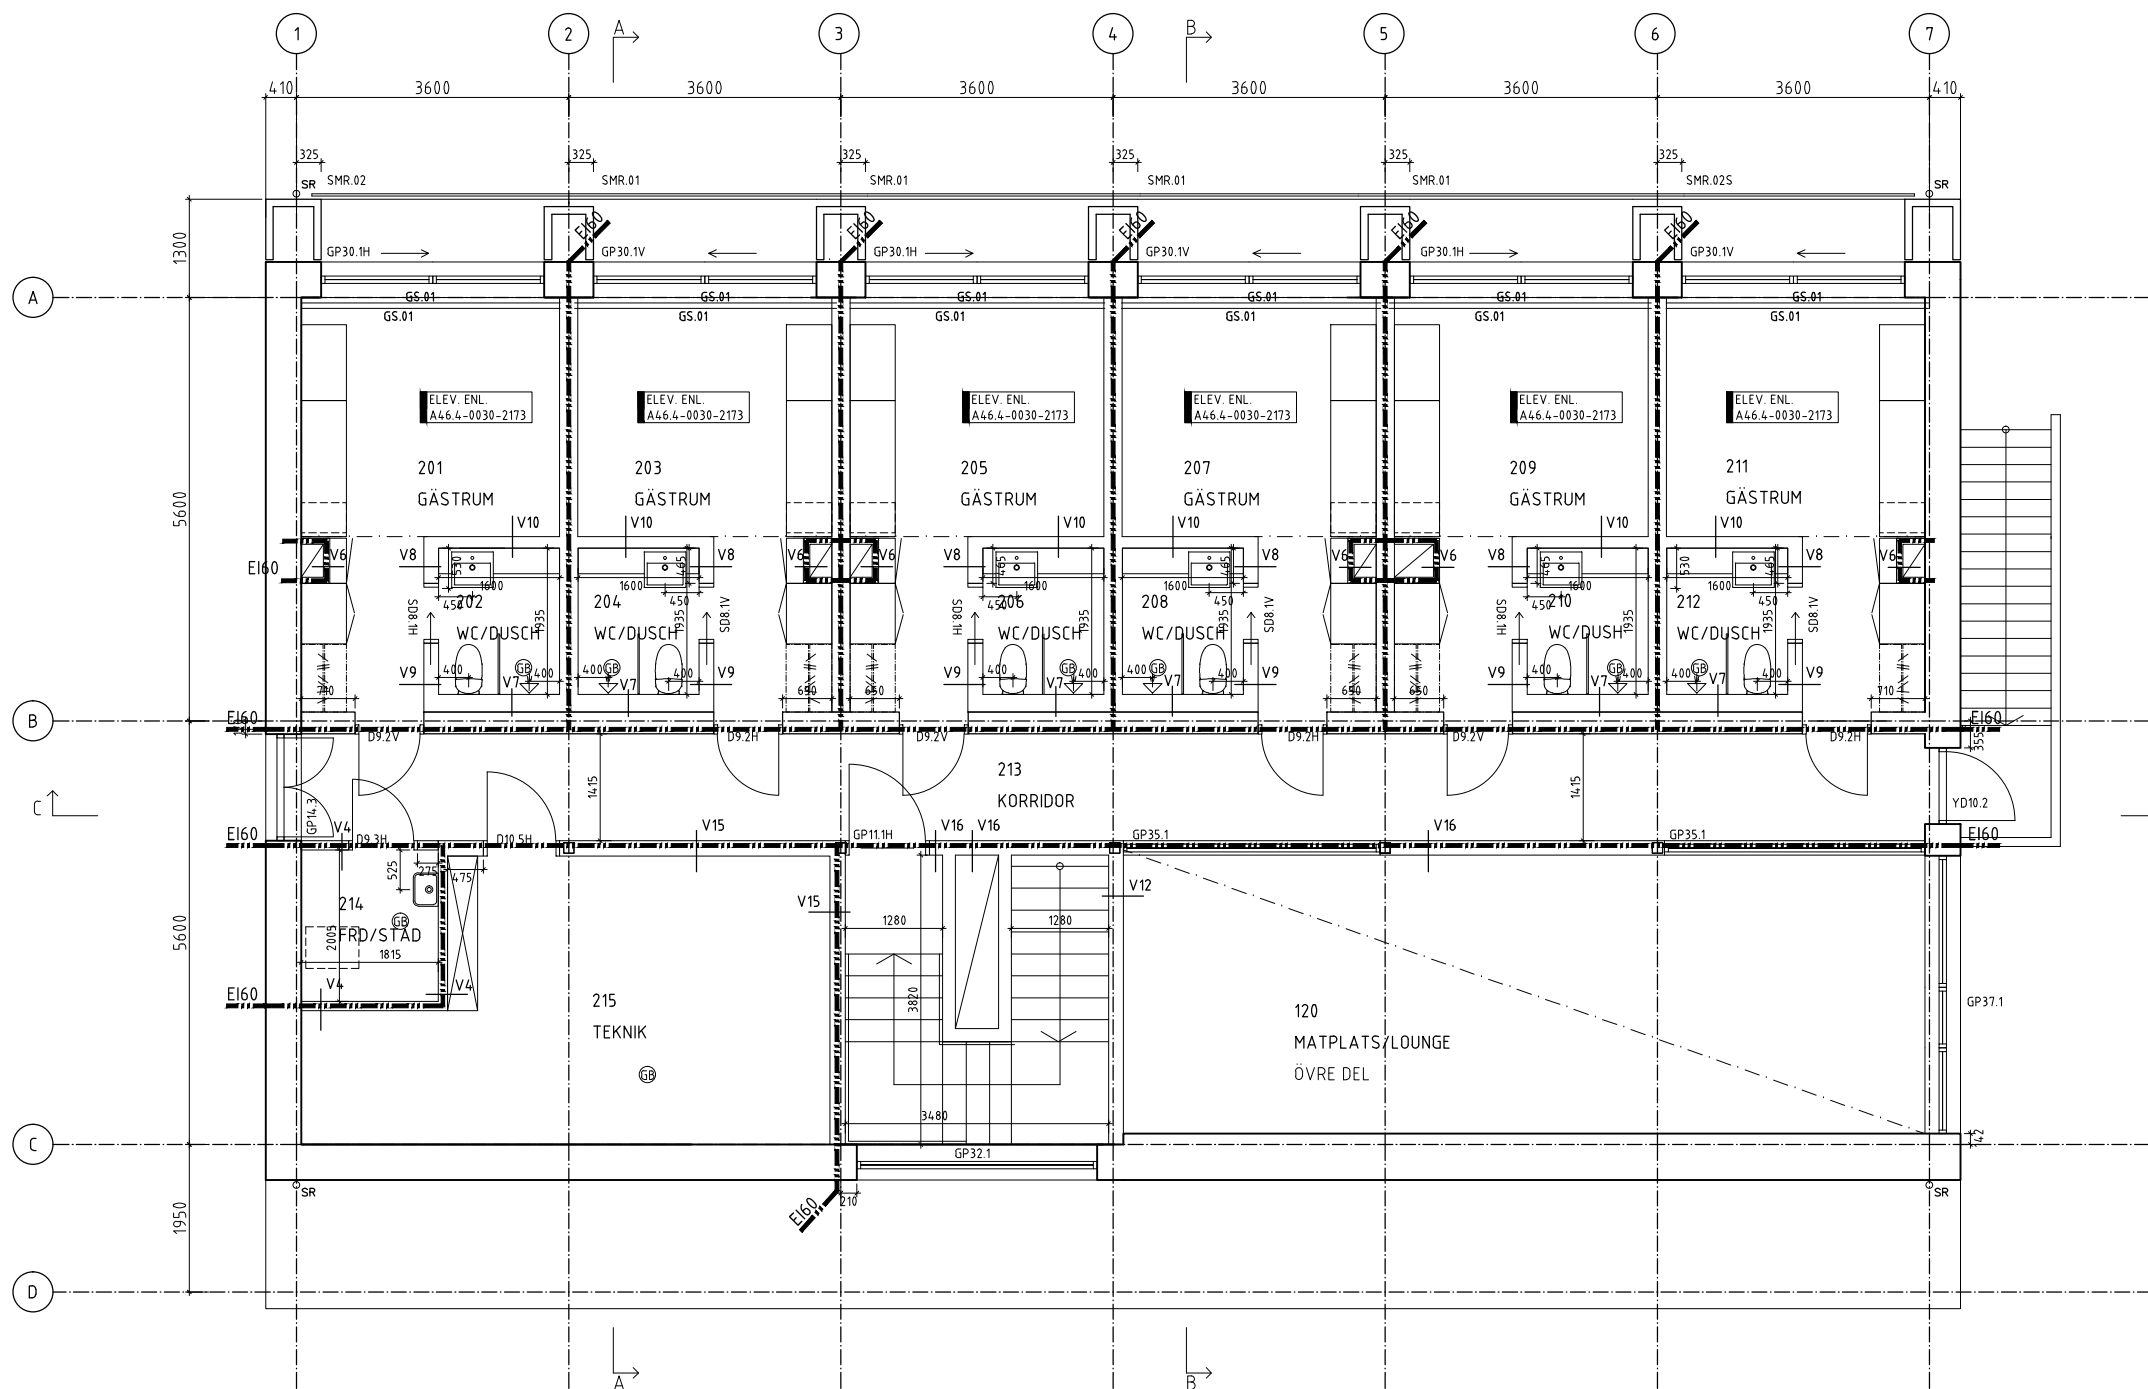

A	PM 1-A	JAD	20150814
BET	ANT	ÄNDRINGEN AVSER	SIGN DATUM

## BYGGHANDLING



KARSUDDENS SJUKHUS  
HUS 16 - ÖVERNATTNING  
PLAN 2

RITAD AV  
AHR

GRANSKAD AV  
AHR


ARBETSNUMMER  
4128-20

DATUM  
2015-04-22

UNDERSKRIFT

**Carlstedt Ark.**

SKALA 1:50	ORIGINALFORMAT A1	FILNAMN I DELA SÖKVÄGEN
BILDKORTSNUMMER	RITINGSNUMMER A-40.1-0002-2173	REG A

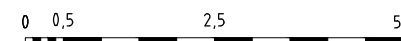

FILE: S:\UPPDRAG\126 KS HUS 16 S. CAD-FILEN\S.3 PROJEKTERING\B2173\_KARSUDDEN\_16\B217302\A-PL01\A-40.1-0002-2173.DWG  
LAYOUT: 218\_051314