



FÖRKLARINGAR

Mått anges i mm
Liten bokstav anger lika mått.
BE= Byggtreprenör

FÖRESKRIFTER

HÄNVISNINGAR

Utsättningar skall göras med hjälp detaljerad planritning.
A-40-38770-P01

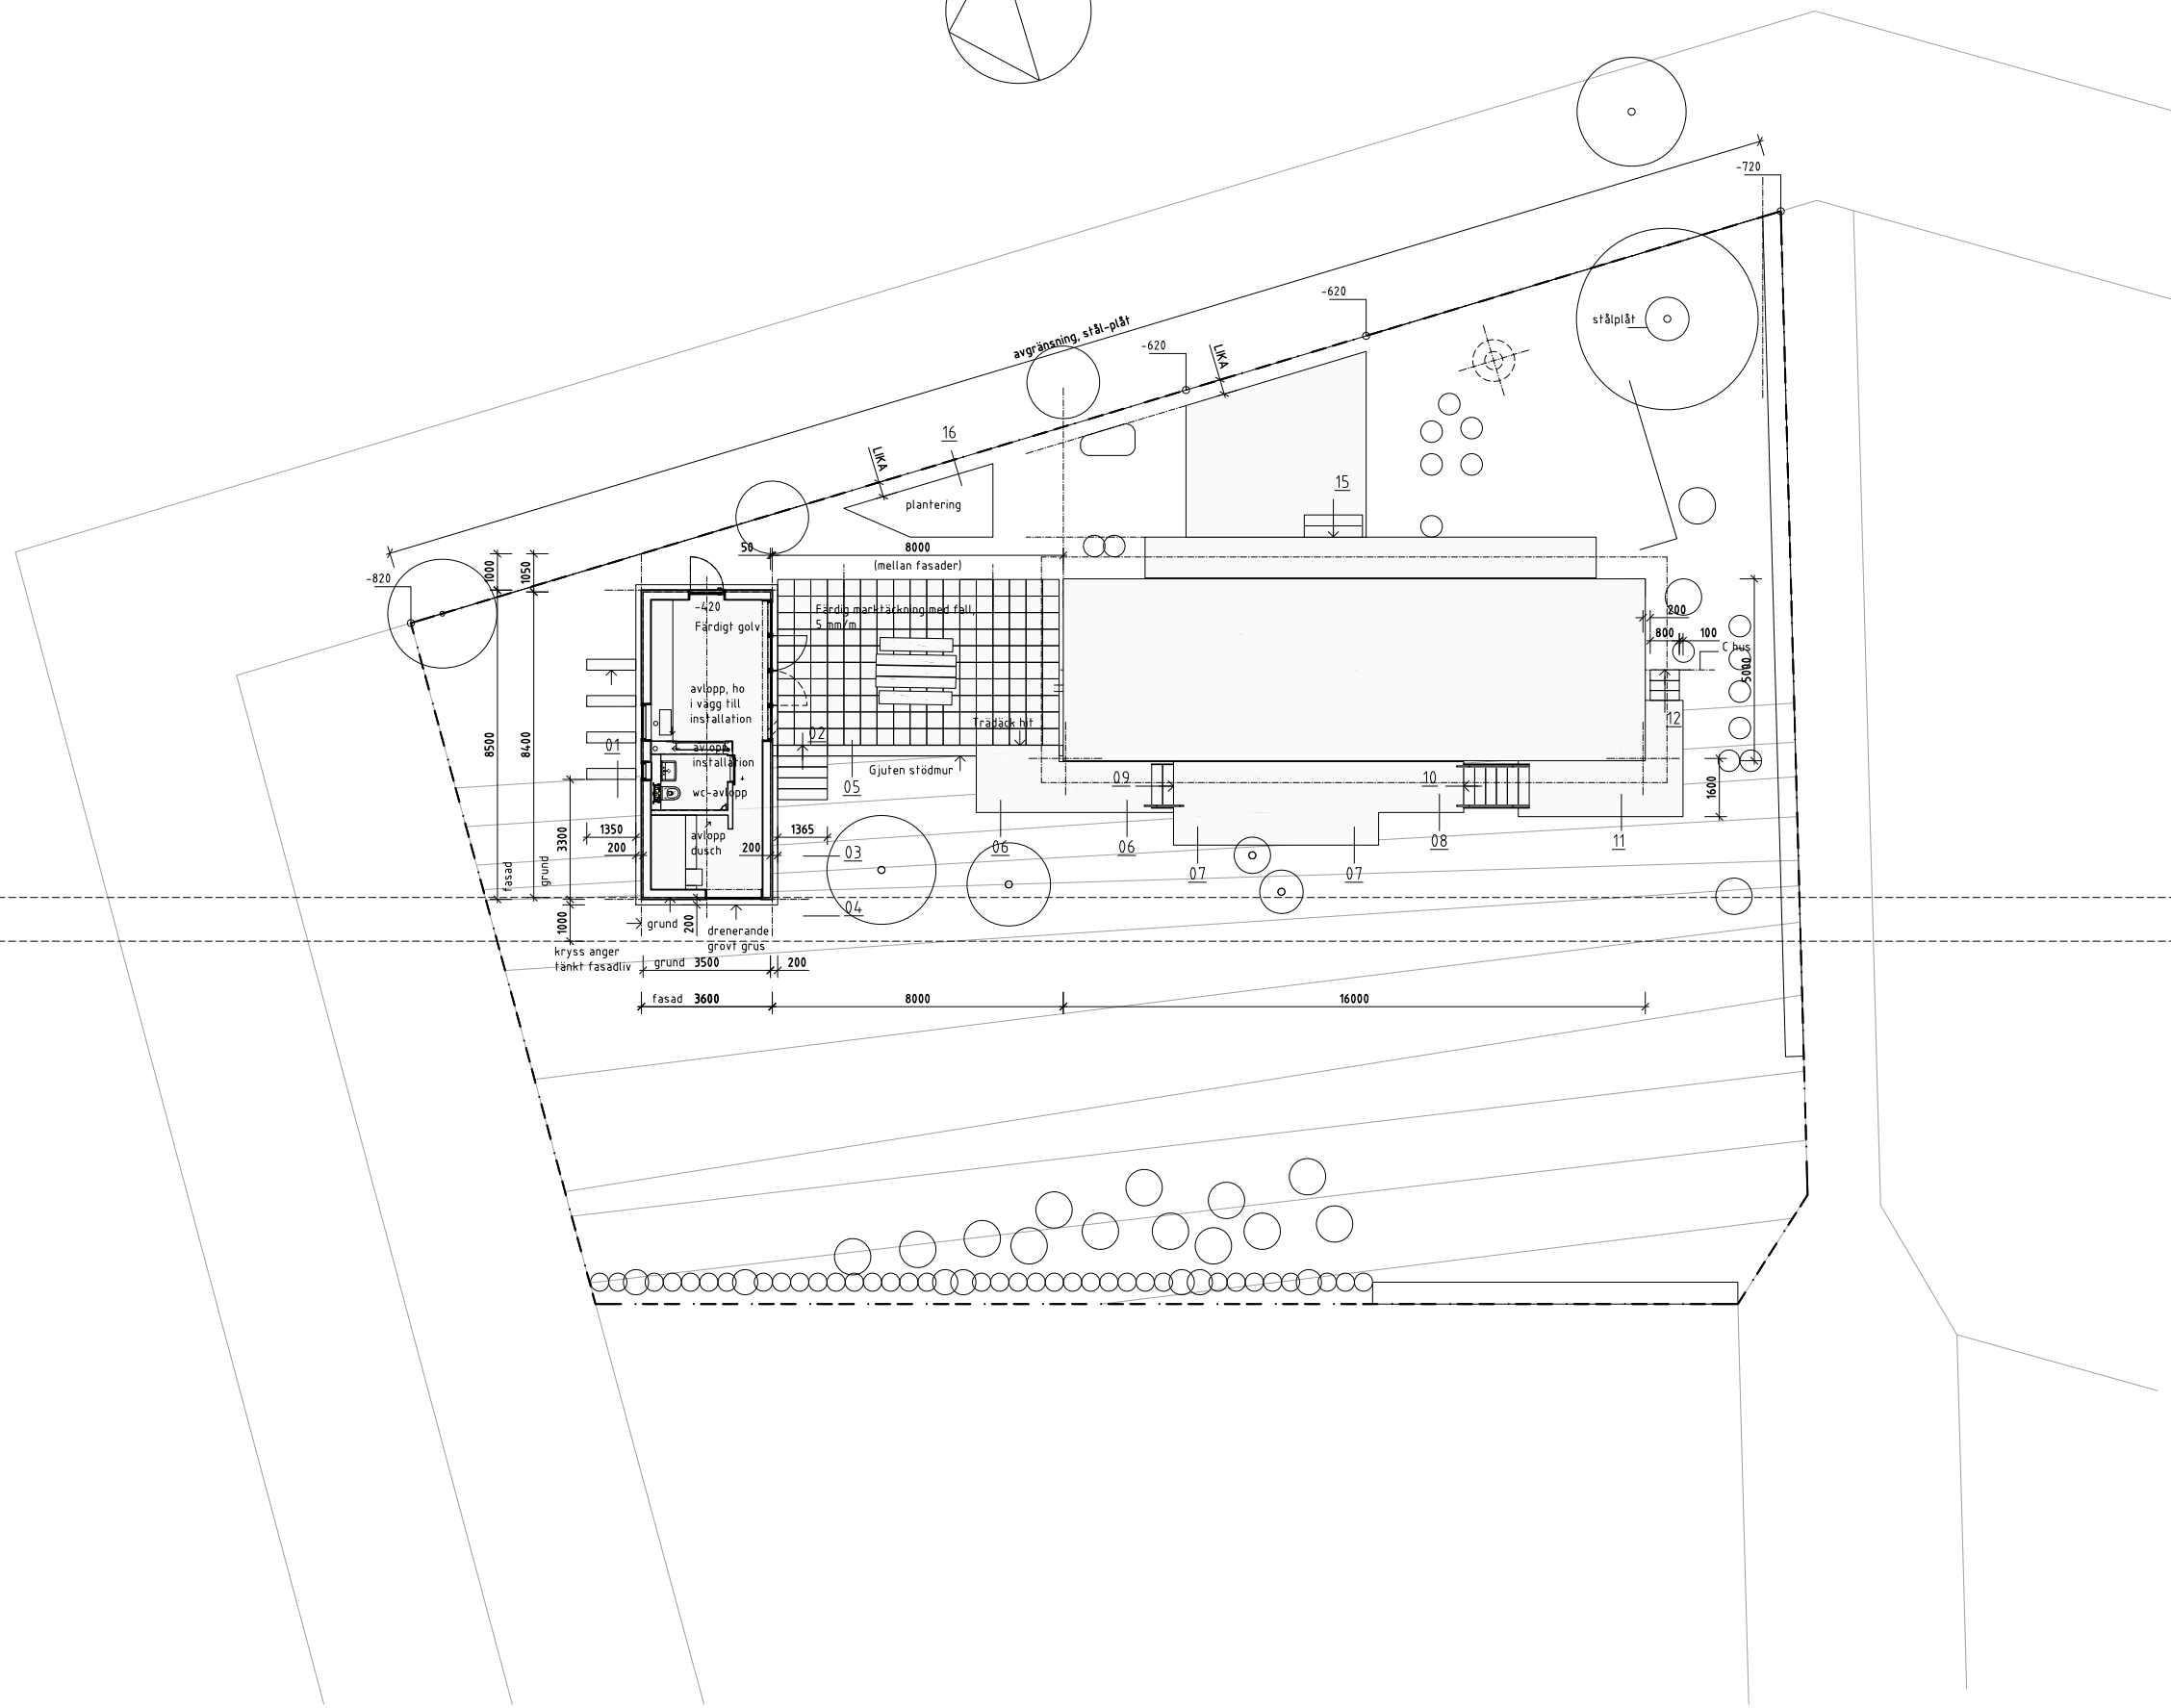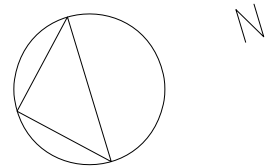

E	PM9	BB	17-04-24
D	PM8	BB	17-04-01
C	PM7	BB	17-03-10
B	PM2	BB	17-01-16
A	PM1	BB	16-08-22

REV ANT REVIDERINGEN AVSER DATUM SIGN


BYGGHANDLING

Persnäs-Sandvik 1:61

BAHRI
BAHRI ARKITEKTER AB
ALSNOGATAN 12
116 41 STOCKHOLM
+46 8 640 90 52

UPPDRAG NR	RYTAD/KONSTR AV	HANDLÄGGARE
-	BB	BB
DATUM	ANSVARIG	-
16-07-03	BB	-

Persnäs-Sandvik 1:61
Grund, mark, fundament och stödmurar

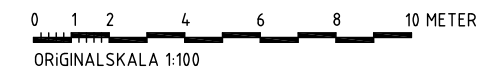

SKALA	NUMMER	REV
A1 1:100	A-40-38770-G02	E
A3 1:200		