

FÖRKLARINGAR

Mått anges i mm
Liten bokstav anger lika mått.
BE= Byggtrepenör

FÖRESKRIFTER

HÄNVISNINGAR

Byggnadsnitt, vertikala, se ritning A-40-38770-D02 och A-40-38770-D03.

För ytskikt mm, se rumsbeskrivning.

Natursten- och keramiska plattor, se Rumsbeskrivning och ritning A-40-38770-E05.

VVS-varor, se VVS-förteckning.

Armaturer och vitvaror, se Armaturförteckning- och vitvaror.

Beslag, se, Beslagsförteckning.

Ytterdörr enligt ritning, A-40-38770-E12.


Fönster-, partier och terrassdörrar enligt ritning A-40-38770-F001.

Duschskärm enligt ritning A-40-38770-E10.

Paneler- och lister enligt ritning A-40-38770-D05.


Skjutdörr enligt ritning A-40-38770-E11.

Specialinredningar enligt senare besked.

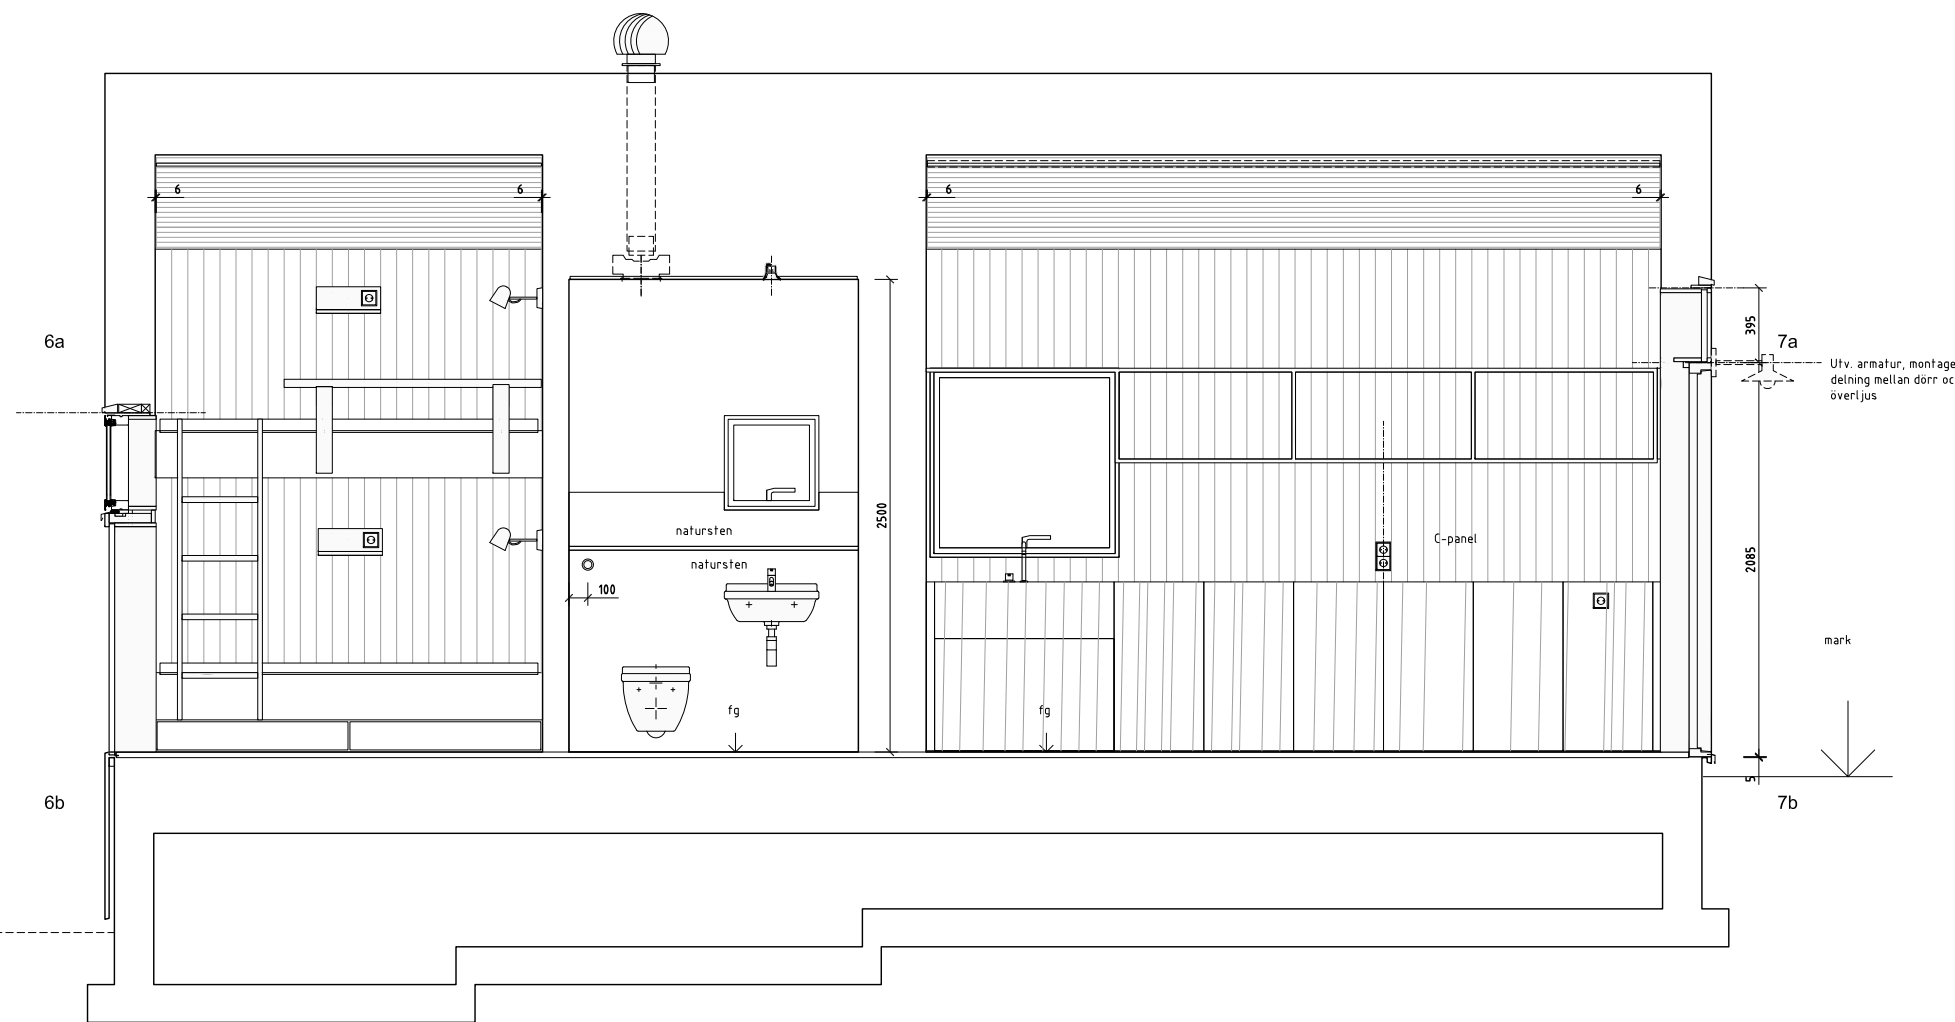

LÄNGDSEKTION_C

OBS.
Plattans grund skall
vara dold under
mark.

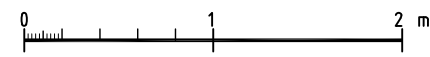

D	PM6	BB	17-04-24
C	PM5	BB	17-01-16
B	PM3	BB	16-09-25
A	PM1	BB	16-08-22

REV ANT REVIDERINGEN AVSER DATUM SIGN

BYGGHANDLING

Persnäs-Sandvik 1:61

BAHRI
BAHRI ARKITEKTER AB
ALSNÖGATAN 12
116 41 STOCKHOLM
+46 8 640 90 52

UPPDRAG NR	RYTAD/KONSTR AV	HANDLÄGGARE
-	BB	BB
DATUM	ANSVARIG	-
16-07-03	BB/EB	-

Persnäs-Sandvik 1:61
Komplementsbyggnad, Längdsektion C

SKALA	NUMMER	REV
A1 1:20	A-40-38770-S02	D
A3 1:40		