



FÖRKLARINGAR  
MÅTT KONTROLLERAS PÅ PLATS

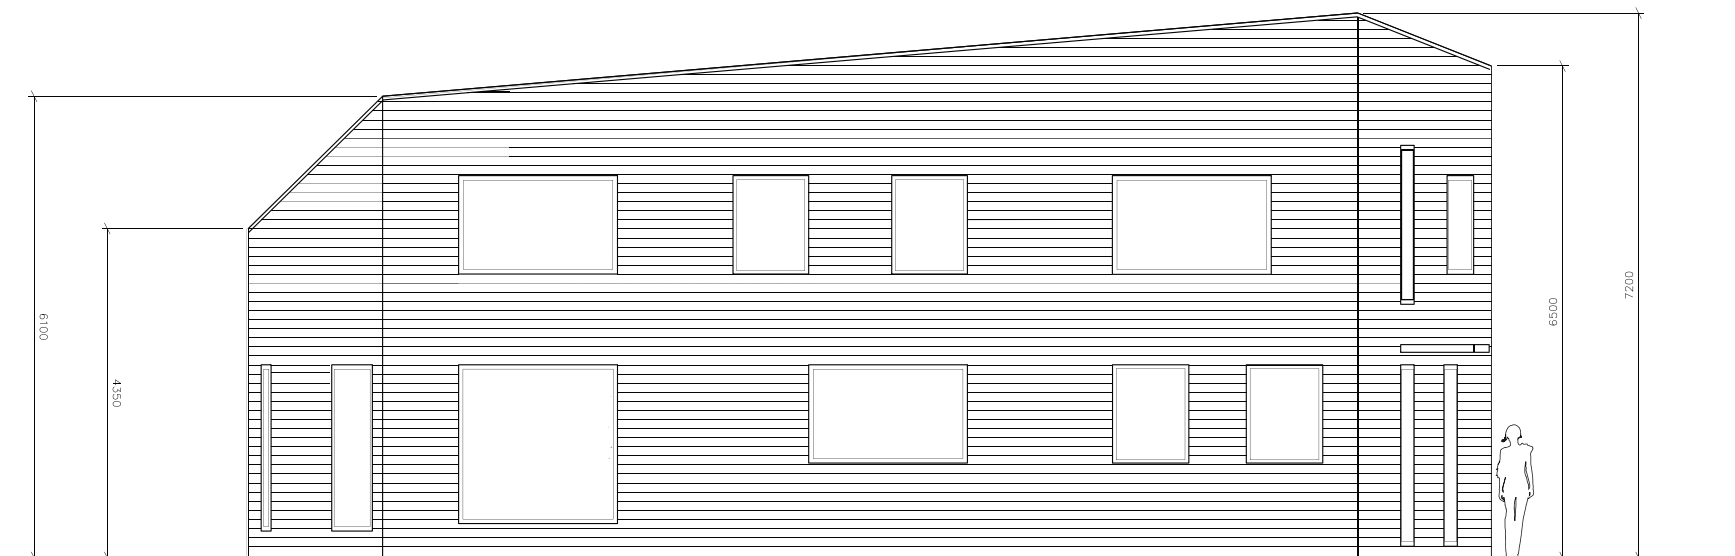

FASAD A

FÖRESKRIFTER

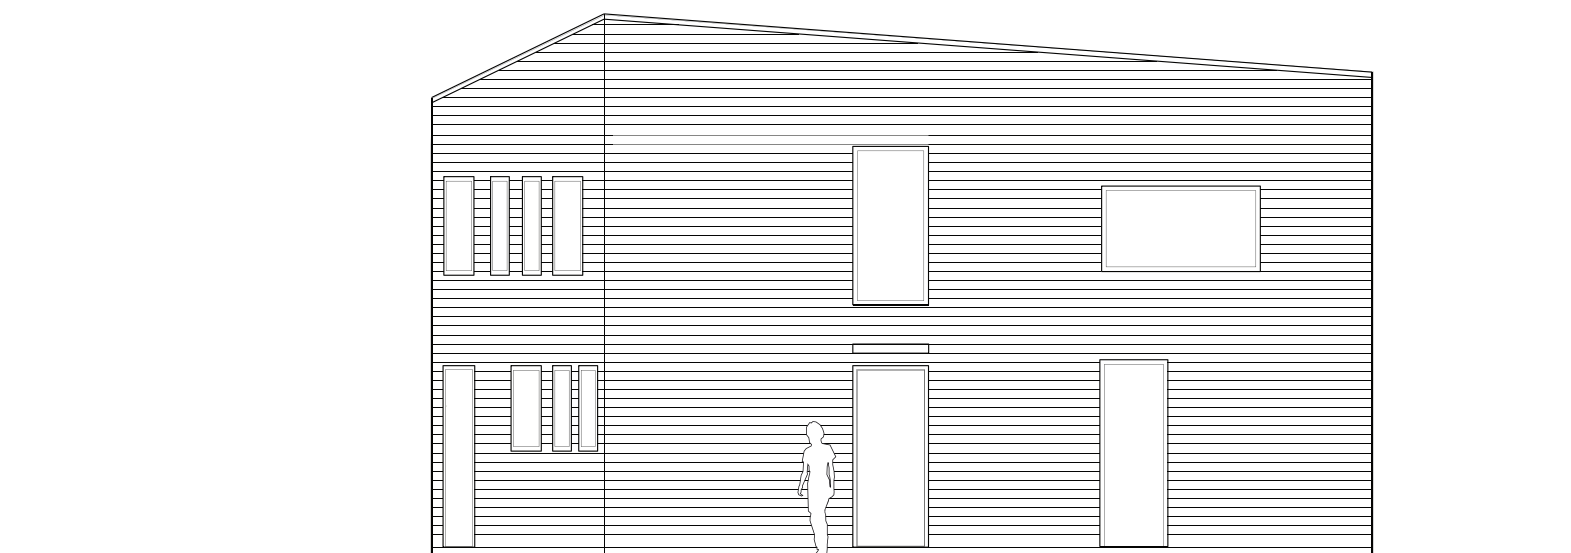

FASAD B

HÄNVISNINGAR

BET	ANT	ÄNDRINGEN AVSER	DATUM	SIGN
BYGGLOVSHANDLING				
<b>Näs Focksta</b> HUS FÖR EN NY LIVSSTIL I UPPSALA				
NäFo Fastighetsutveckling AB Näs Focksta 755 91 Uppsala				
tel: 0705-61 71 40				
UPPDRAG NR	RITAD/KONSTR AV	HANDLÄGGARE		
DATUM	ANSVARIG			
16.02.01	Lukas Stenberij			
Näs Focksta Skogshus Fasader A & B				
SKALA	NUMMER	BET		
1:100 (A3)	A01	I		

REF:

LAGER:

Plotto\$DATE\$ \$TIME\$ \$FILE\$.S