


FÖRKLARINGAR  
MÅTT KONTROLLERAS PÅ PLATS

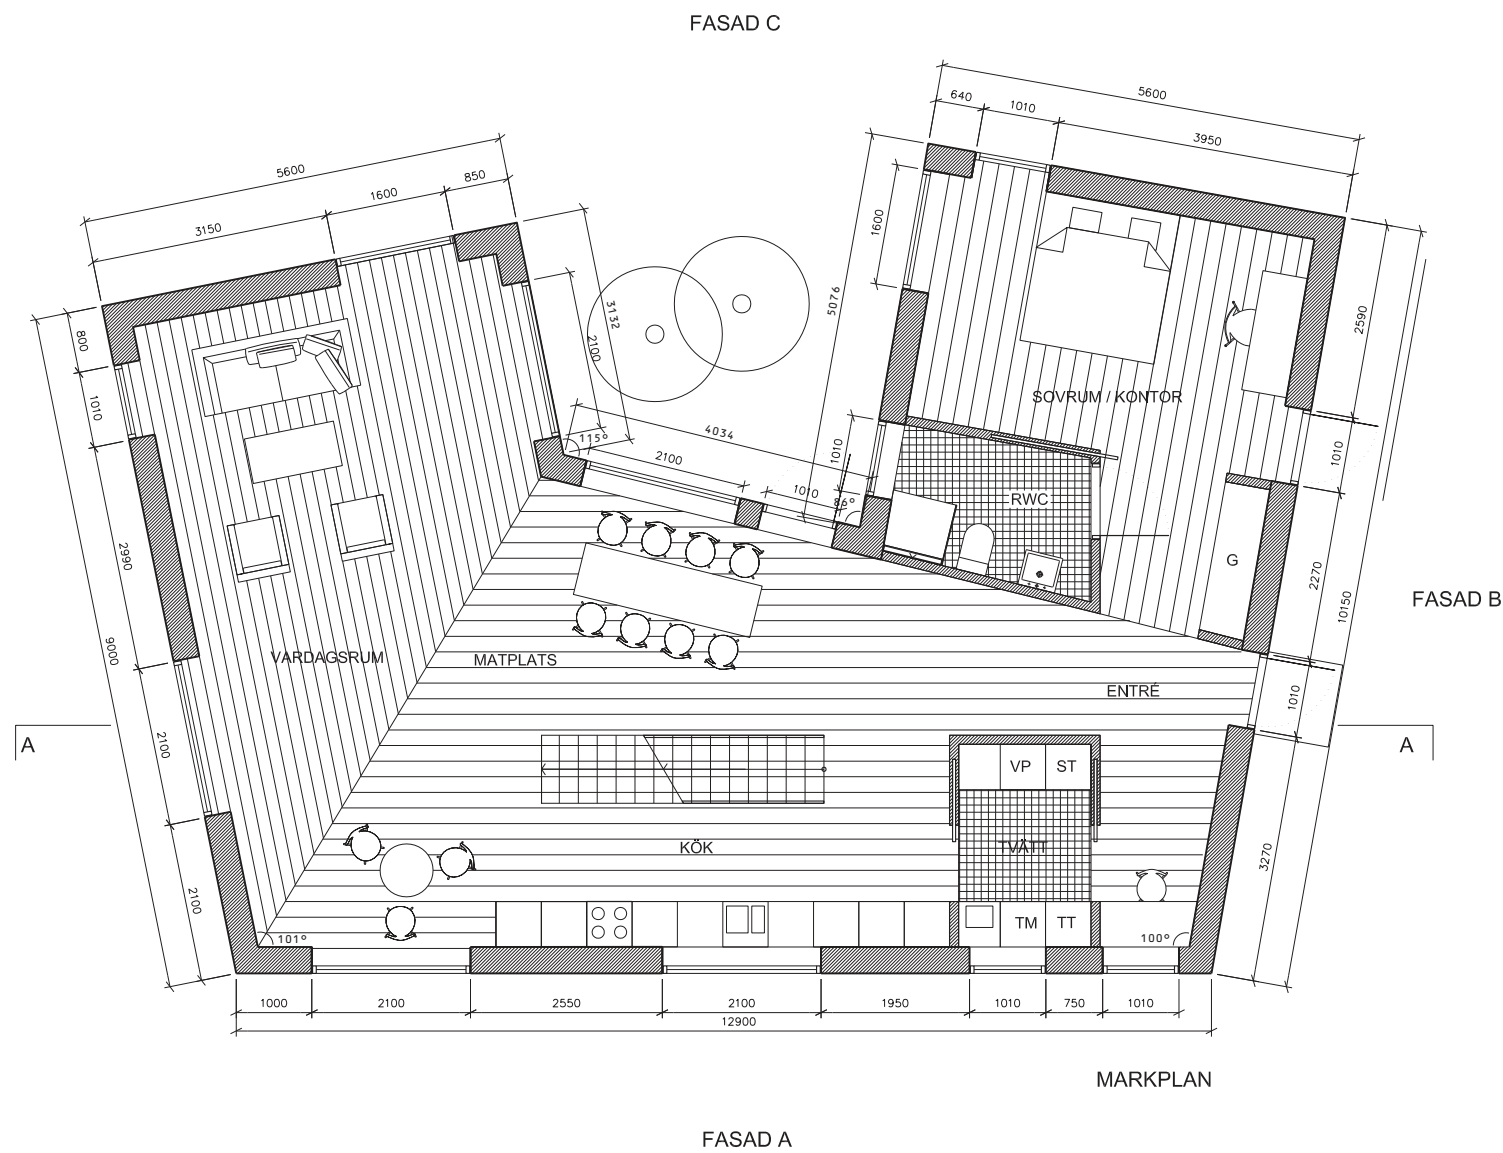

FÖRESKRIFTER

HÄNVISNINGAR

BET	ANT	ÄNDRINGEN AVSER	DATUM	SIGN
BYGGLOVSHANDLING				
<b>Näs Focksta</b>				
HUS FÖR EN NY LIVSSTIL I UPPSALA				
NäFo Fastighetsutveckling AB Näs Focksta 755 91 Uppsala				
		tel: 0705-61 71 40		
UPPDRAG NR	RITAD/KONSTR AV	HANDLÄGGARE		
16.02.01	LS	ANSVARIG		
	Lukas Stenberij			
<b>Näs-Focksta 6:65</b>				
Skogshus				
Entréplan				
SKALA	NUMMER	BET		
1:100 (A3)	A03			

REF:

LAGER:

PlottoDATE\$ \$TIME\$ \$FILE\$.S