


FÖRKLARINGAR
MÅTT KONTROLLERAS PÅ PLATS

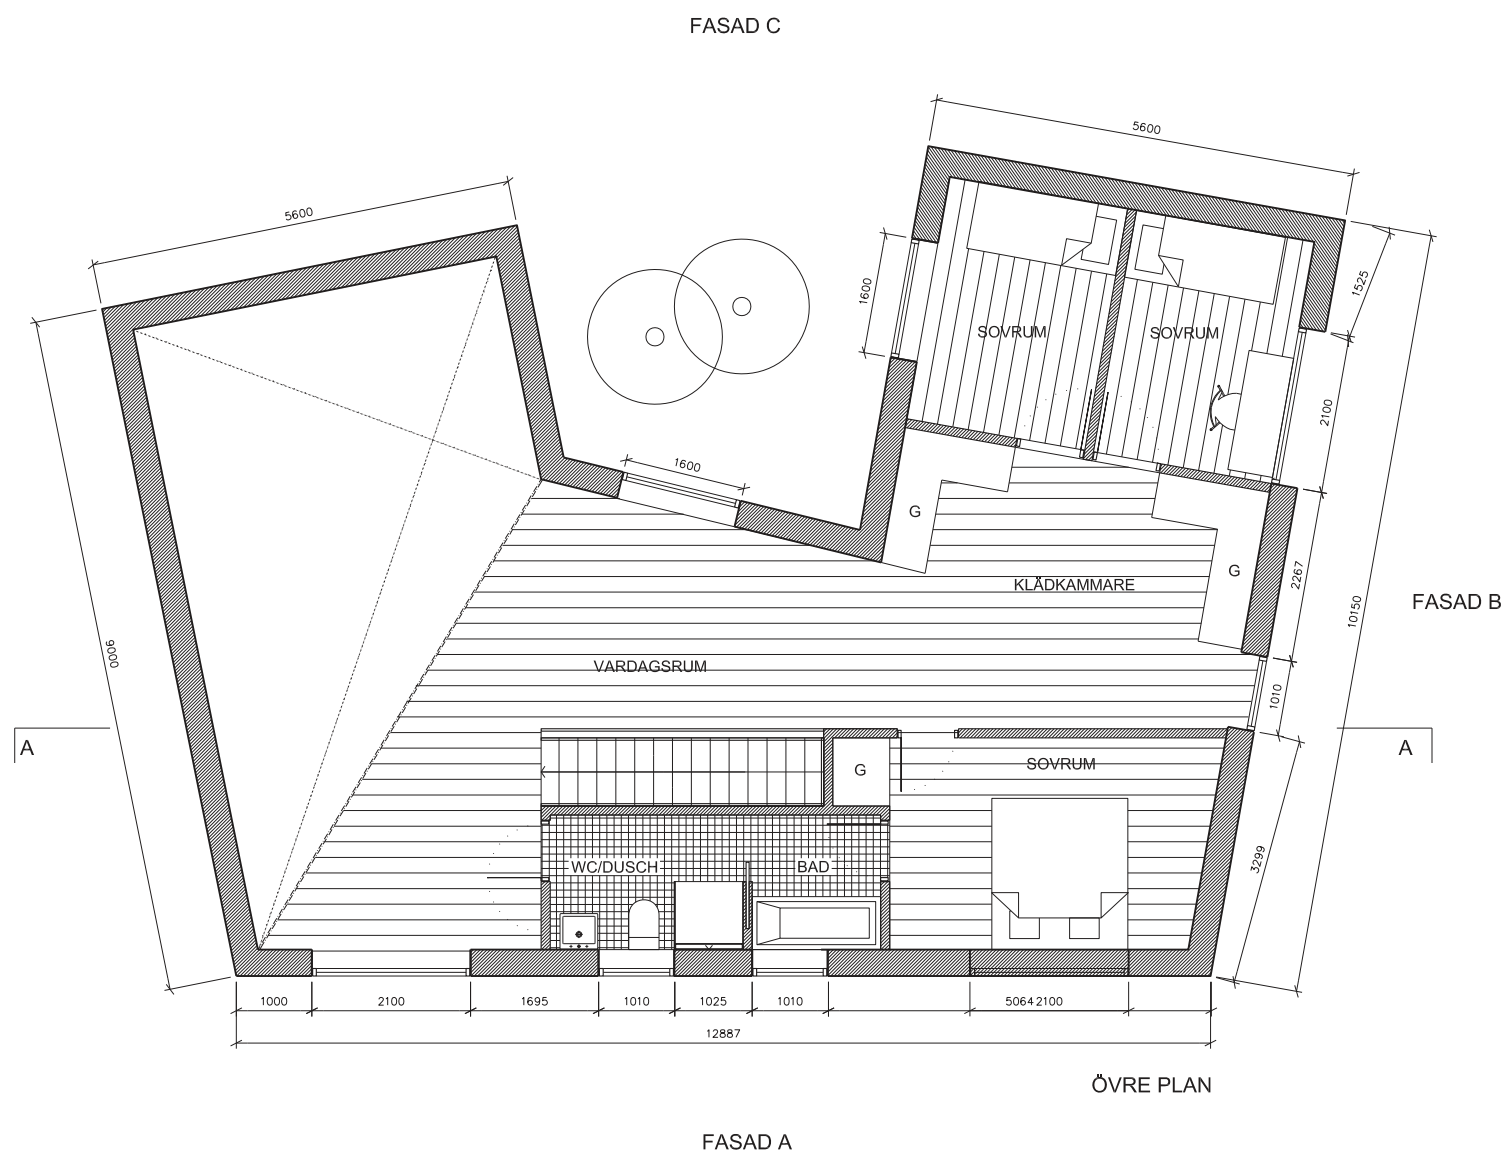

FÖRESKRIFTER

HÄNVISNINGAR

BET	ANT	ÄNDRINGEN AVSER	DATUM	SIGN
BYGGLOVSHANDLING				
Näs Focksta				
HUS FÖR EN NY LIVSSTIL I UPPSALA				
NäFo Fastighetsutveckling AB Näs Focksta 755 91 Uppsala				
tel: 0705-61 71 40				
-				
-				
-				
-				
-				
-				
UPPDRAG NR	RITAD/KONSTR AV	HANDLÄGGARE		
16.02.01	LS	Lukas Stenberij		
ANSVARIG				
Lukas Stenberij				
Näs Focksta				
Skogshus				
Övre plan				
SKALA	NUMMER	BET		
1:100 (A3)	A04	-		

REF:

LAGER:

Plotto: \$DATE\$ \$TIME\$ \$FILE\$. \$