




NEDRE PLAN

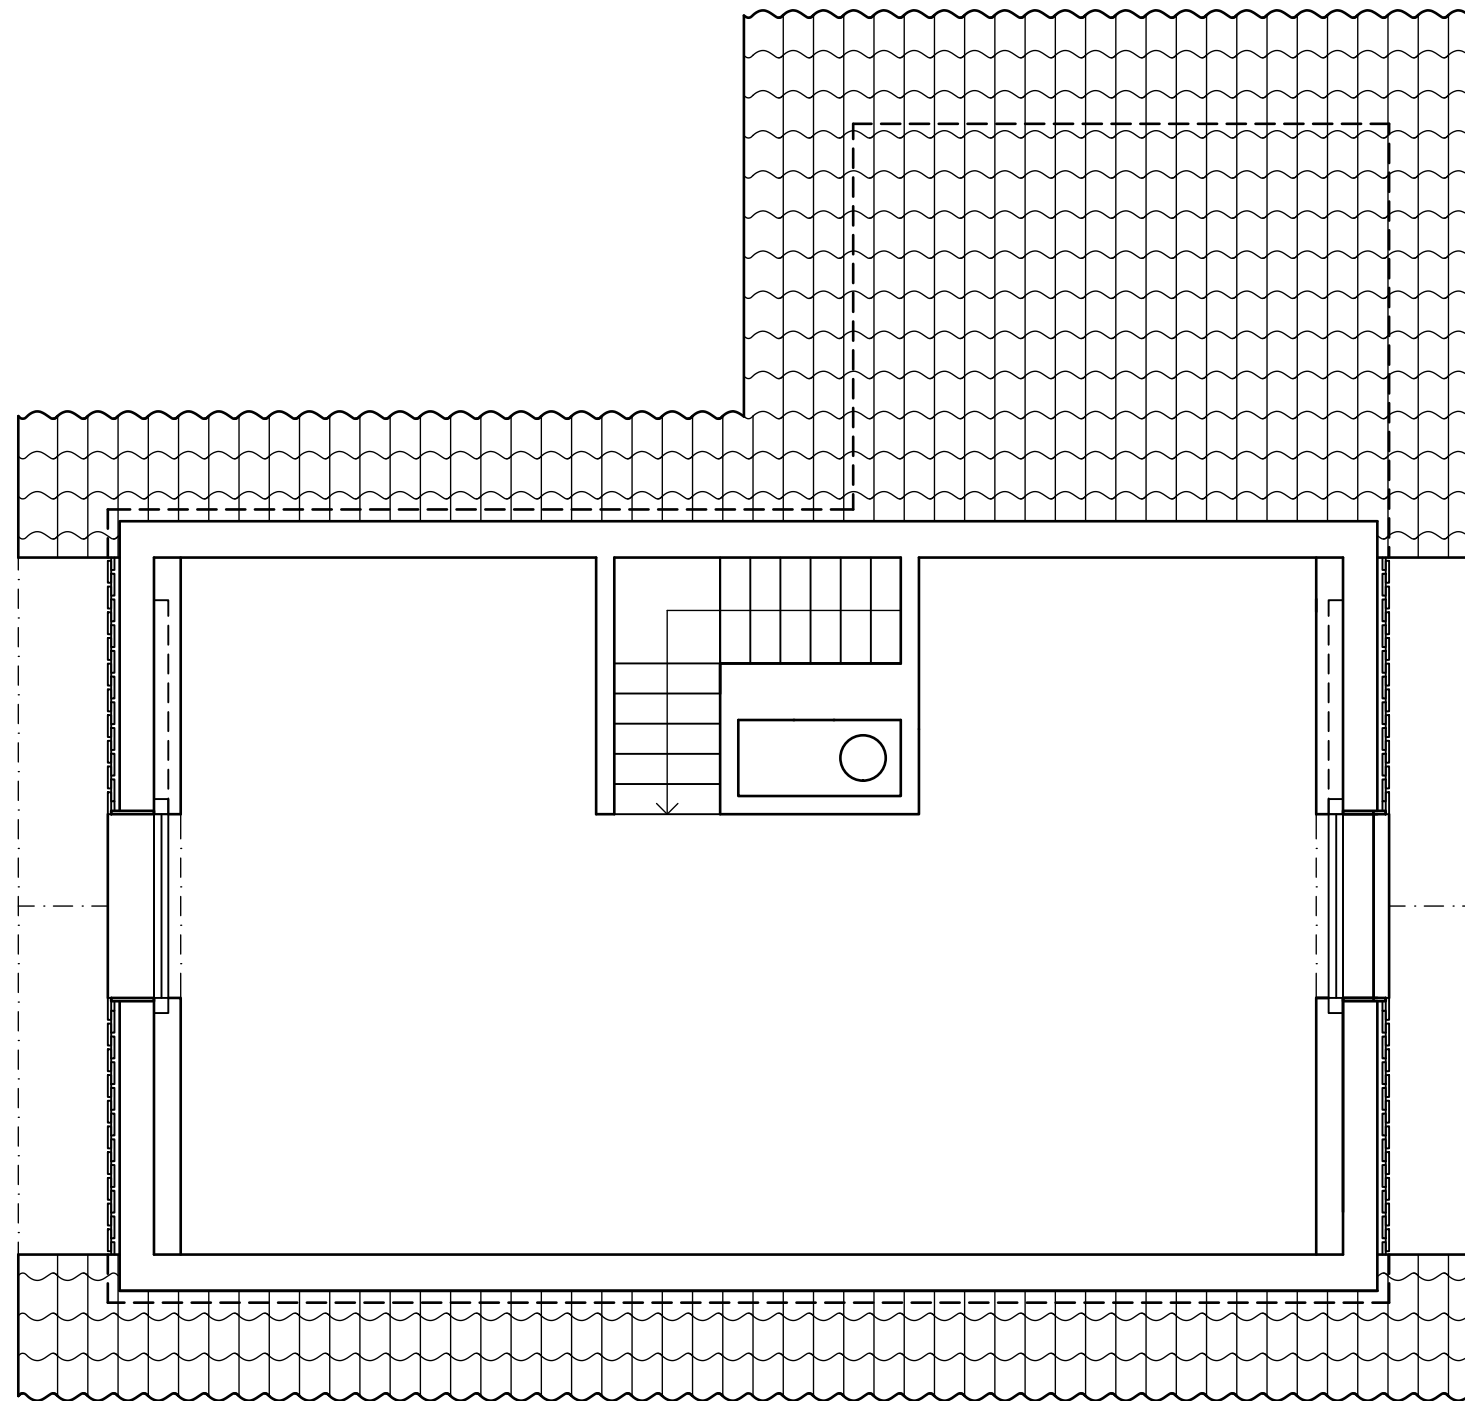


ÖVRE PLAN

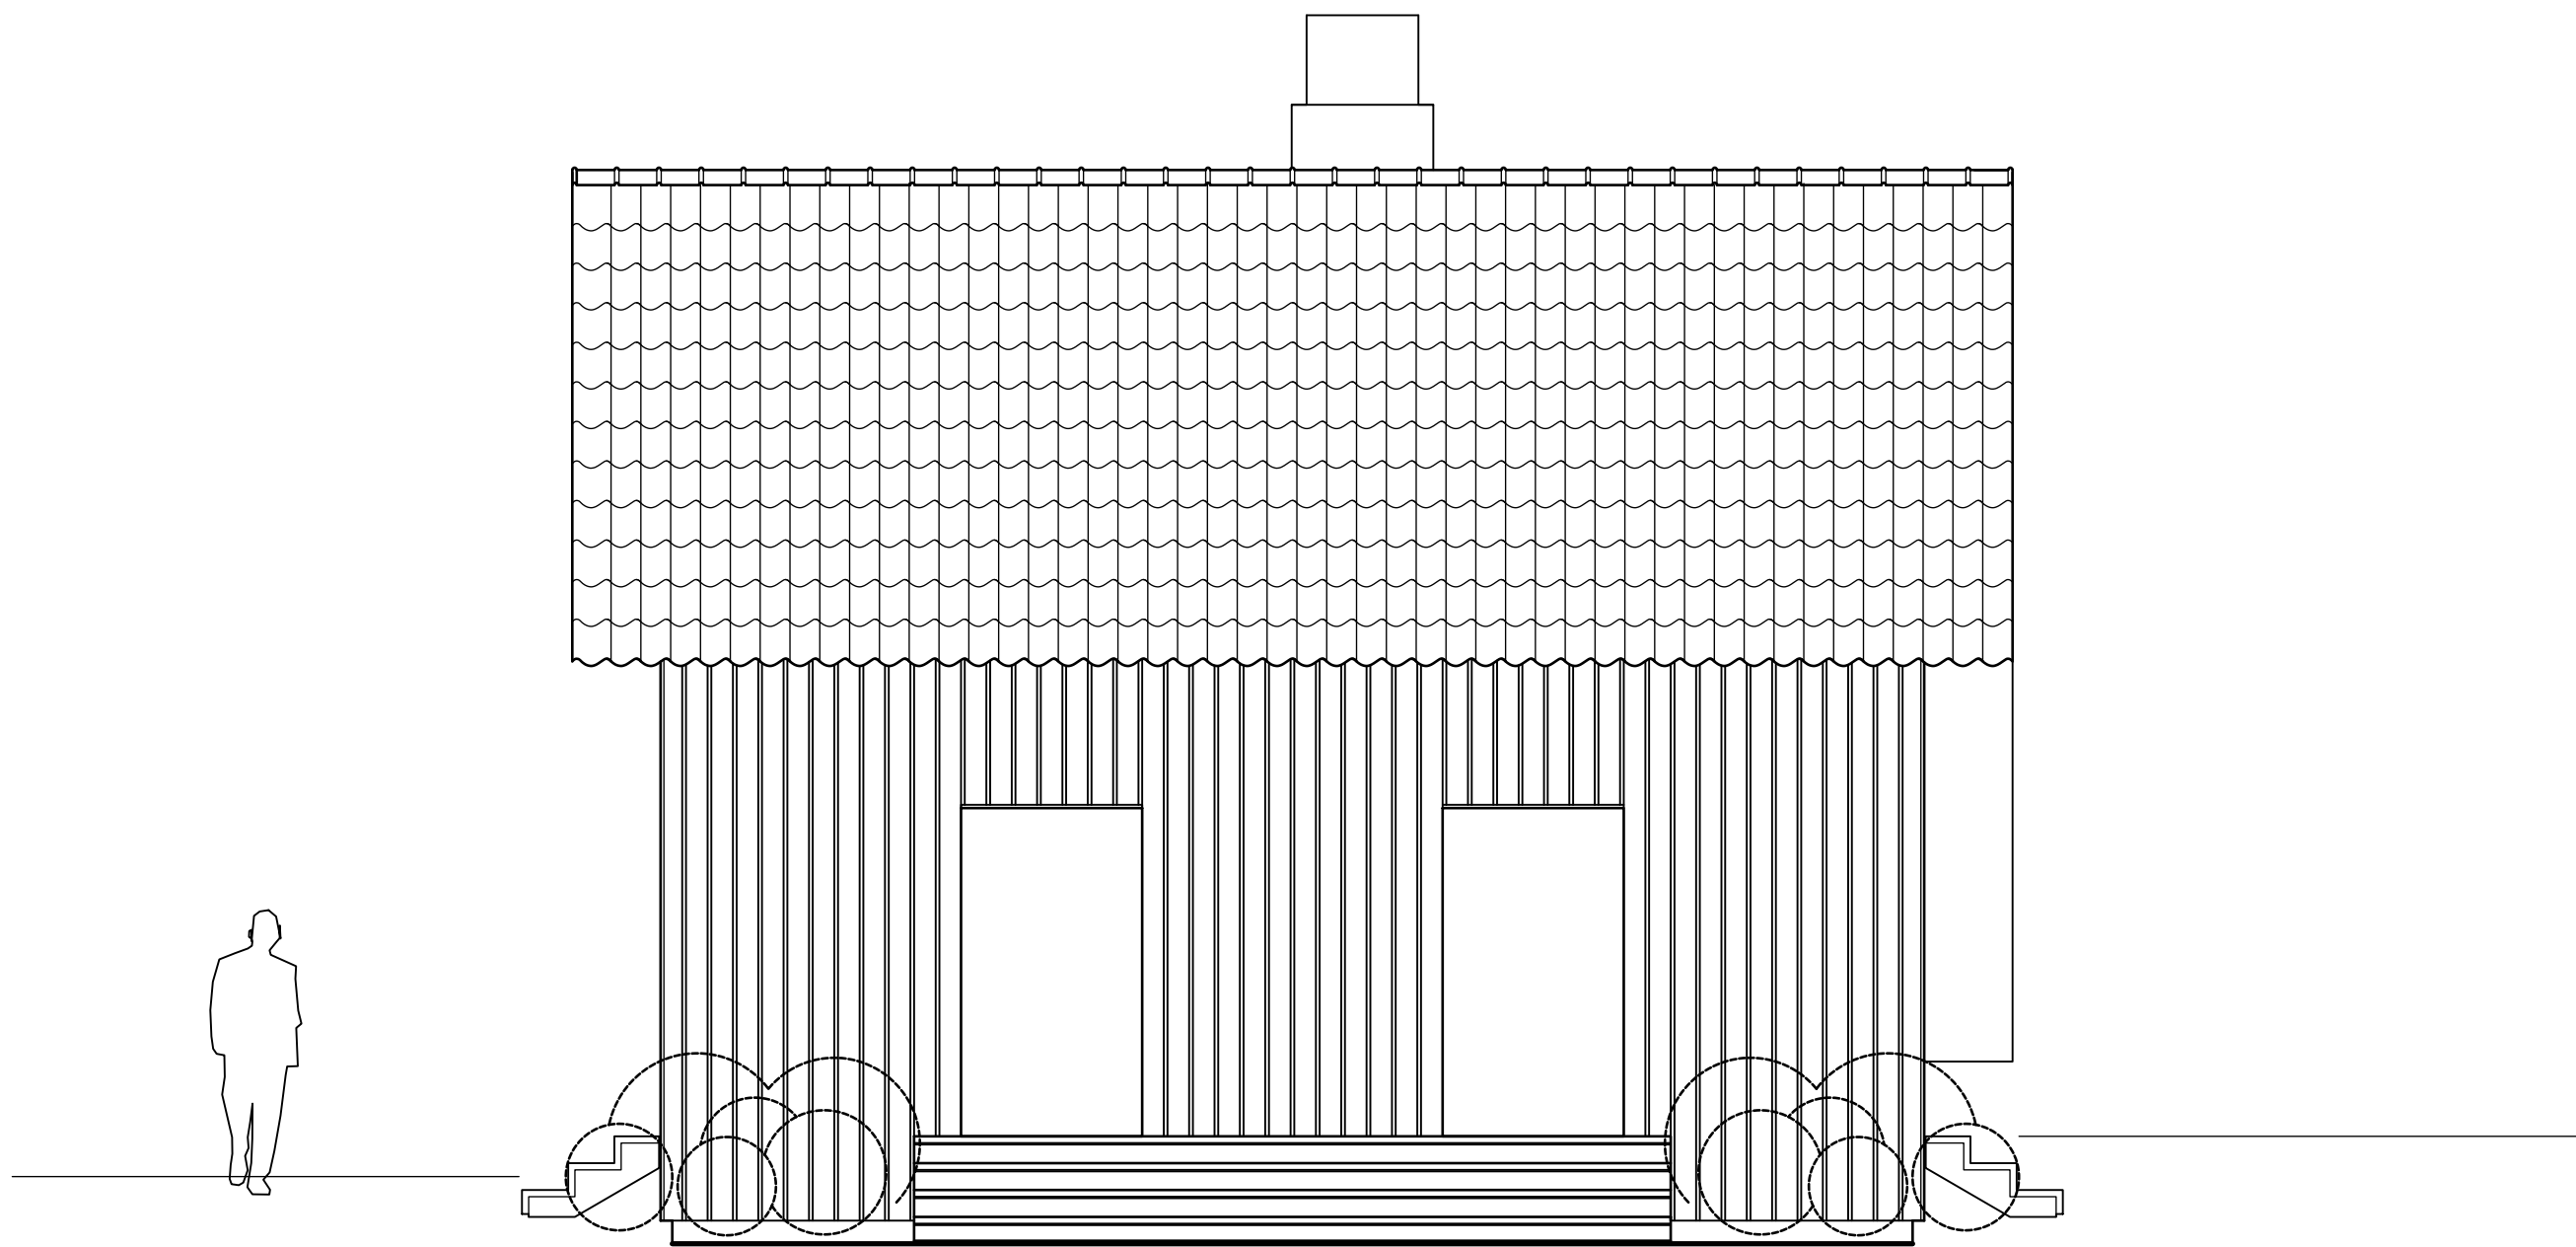


FASAD MOT SYDOST

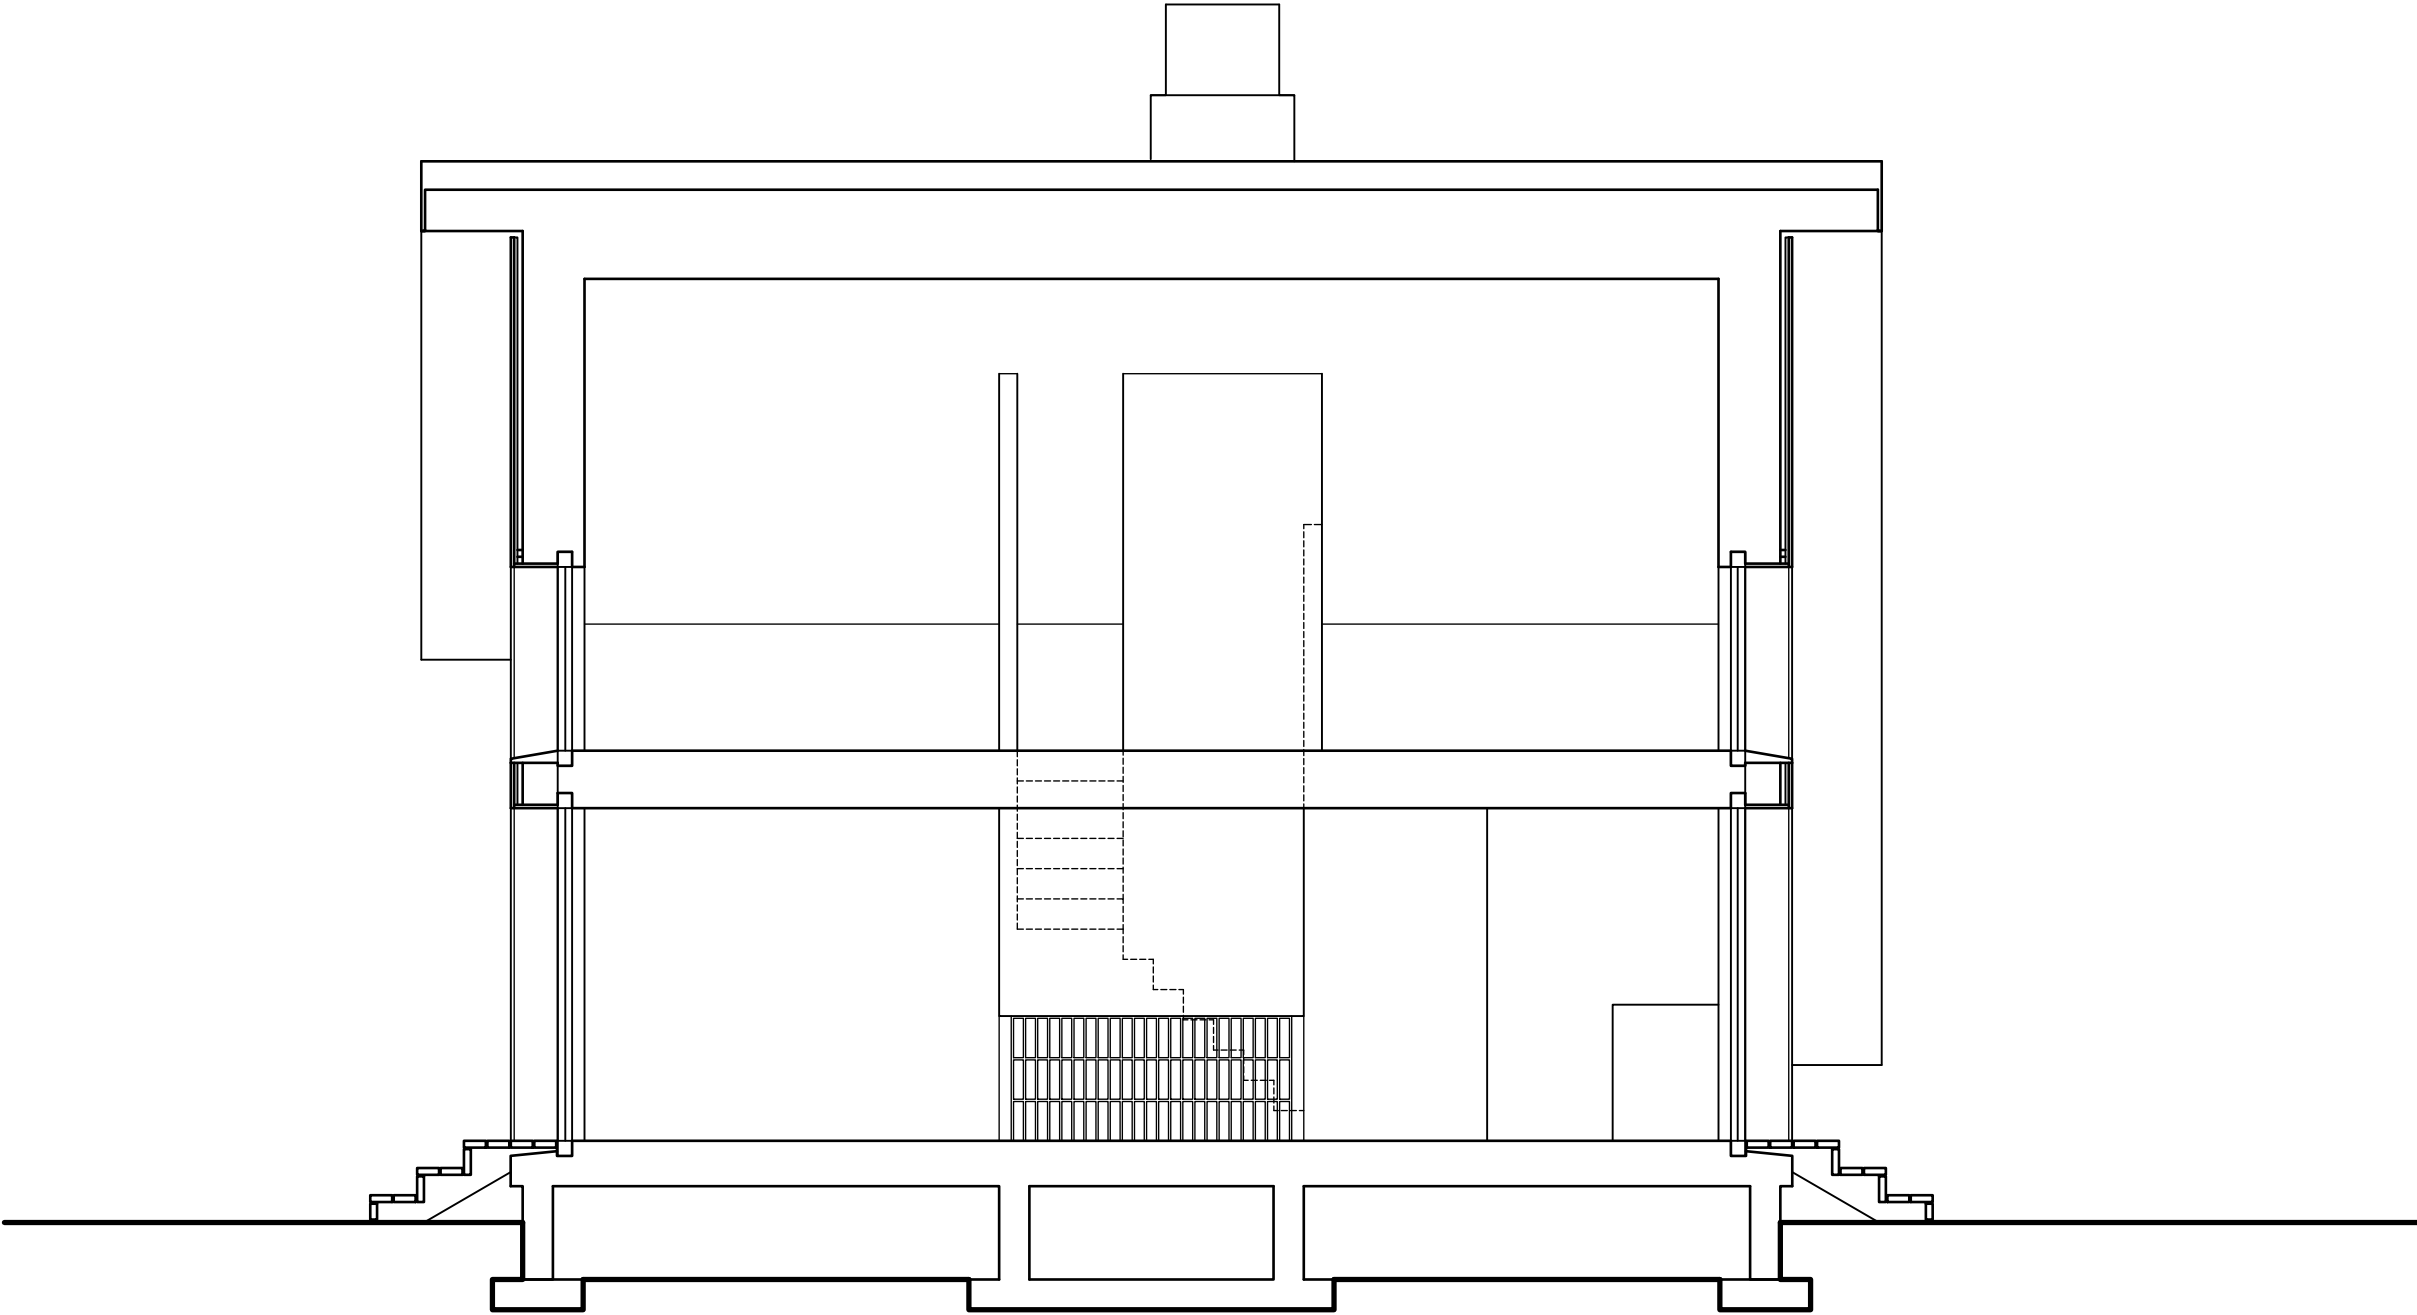


LÄNGDSEKTION

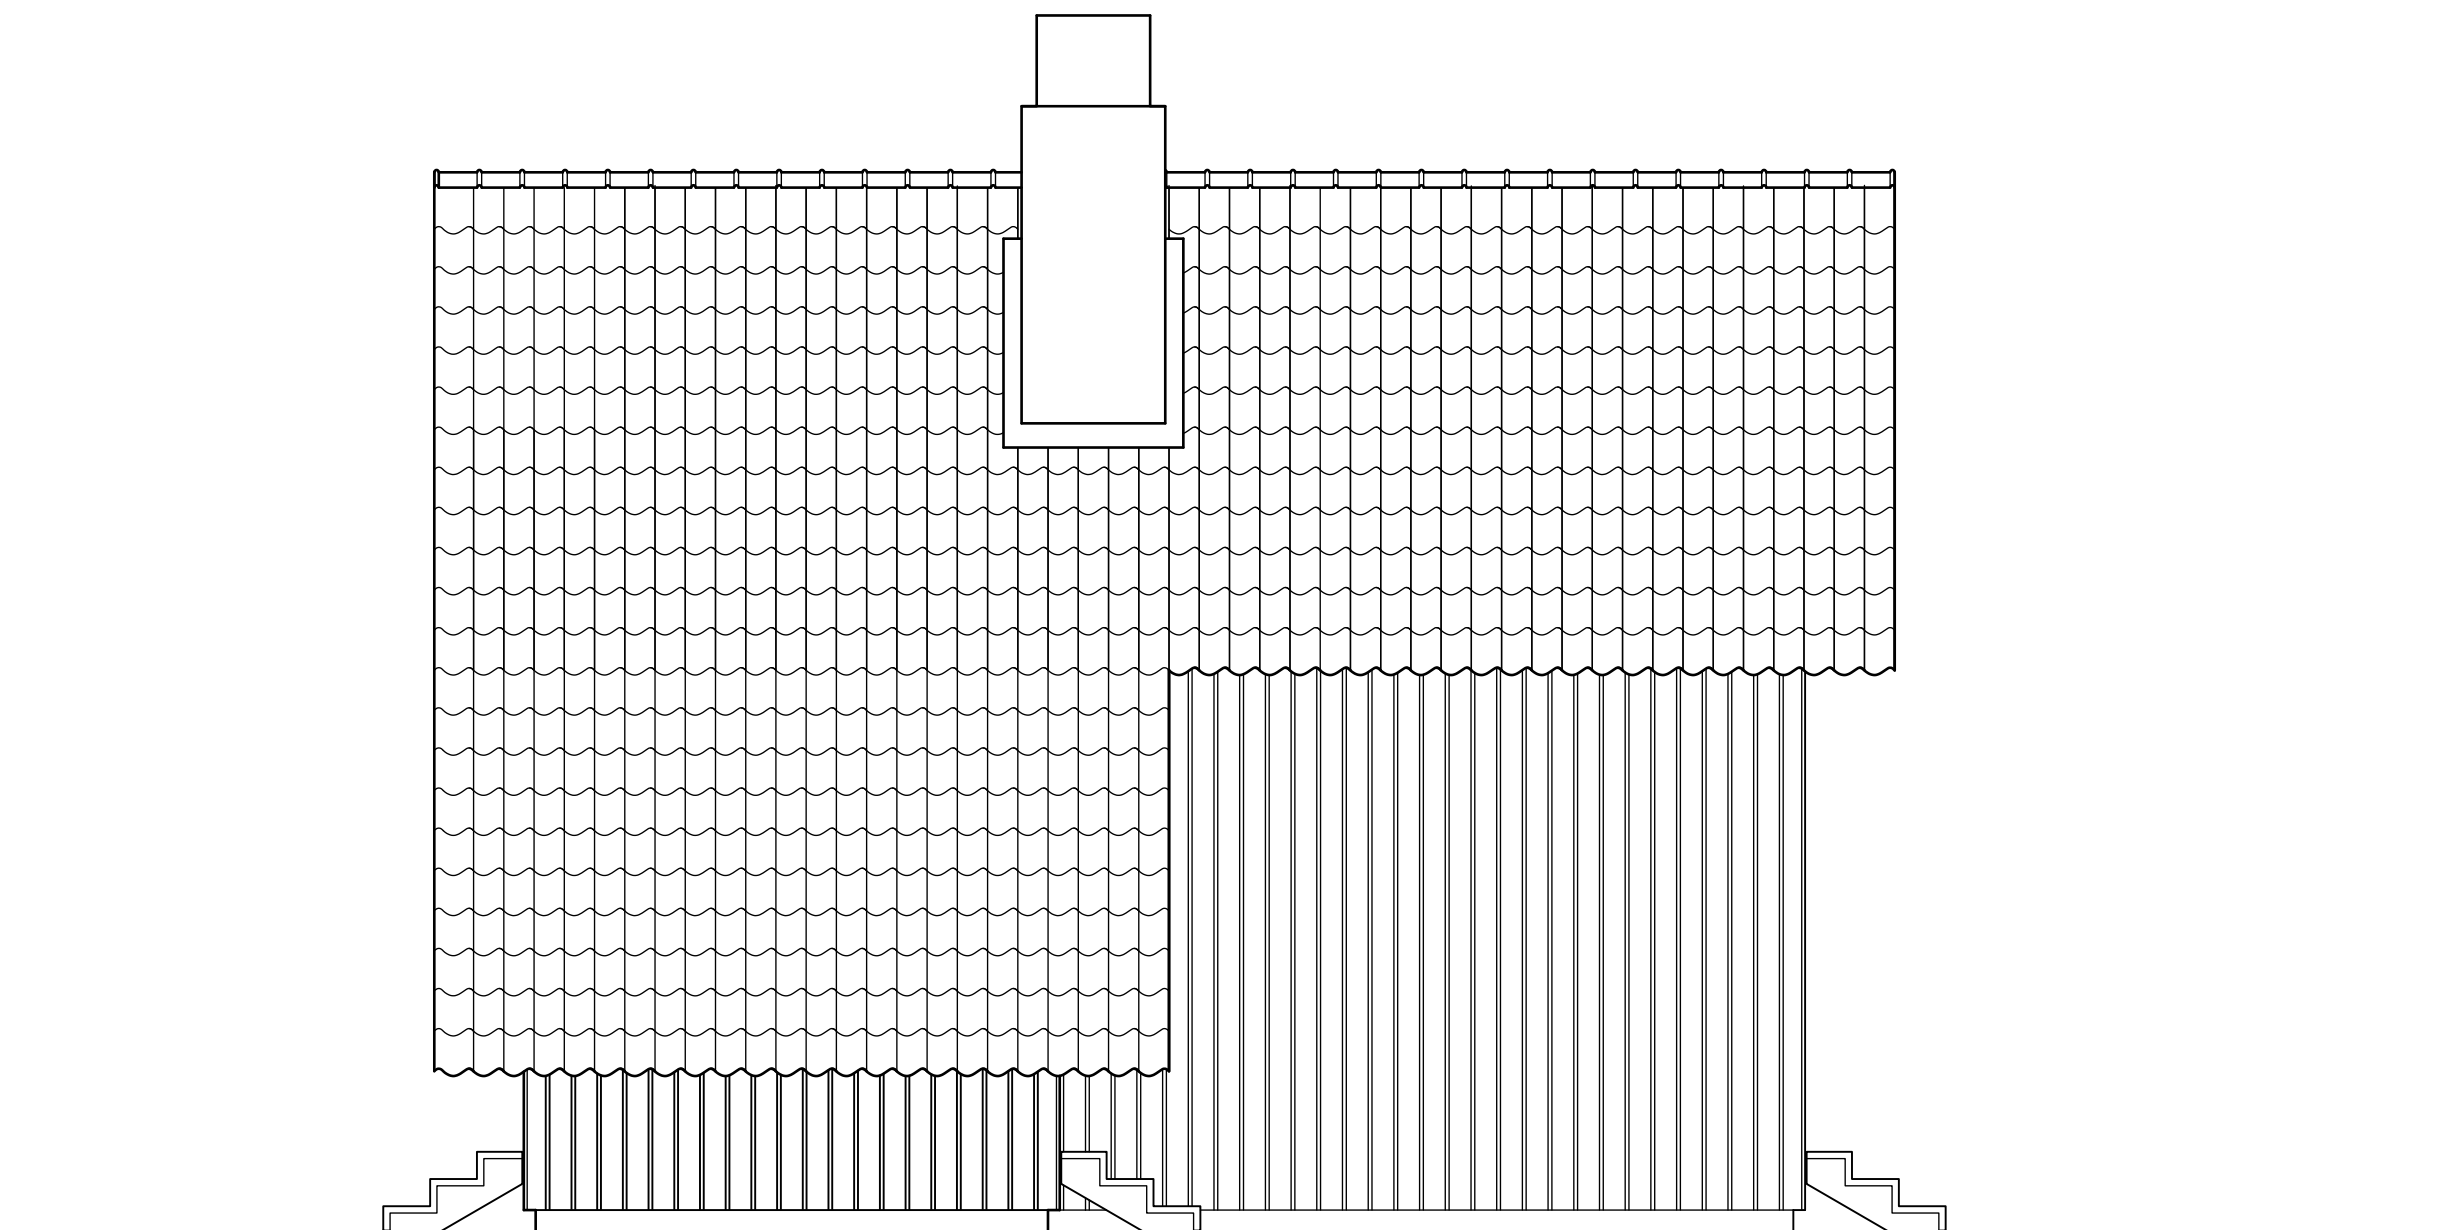


FASAD MOT NORDVÄST

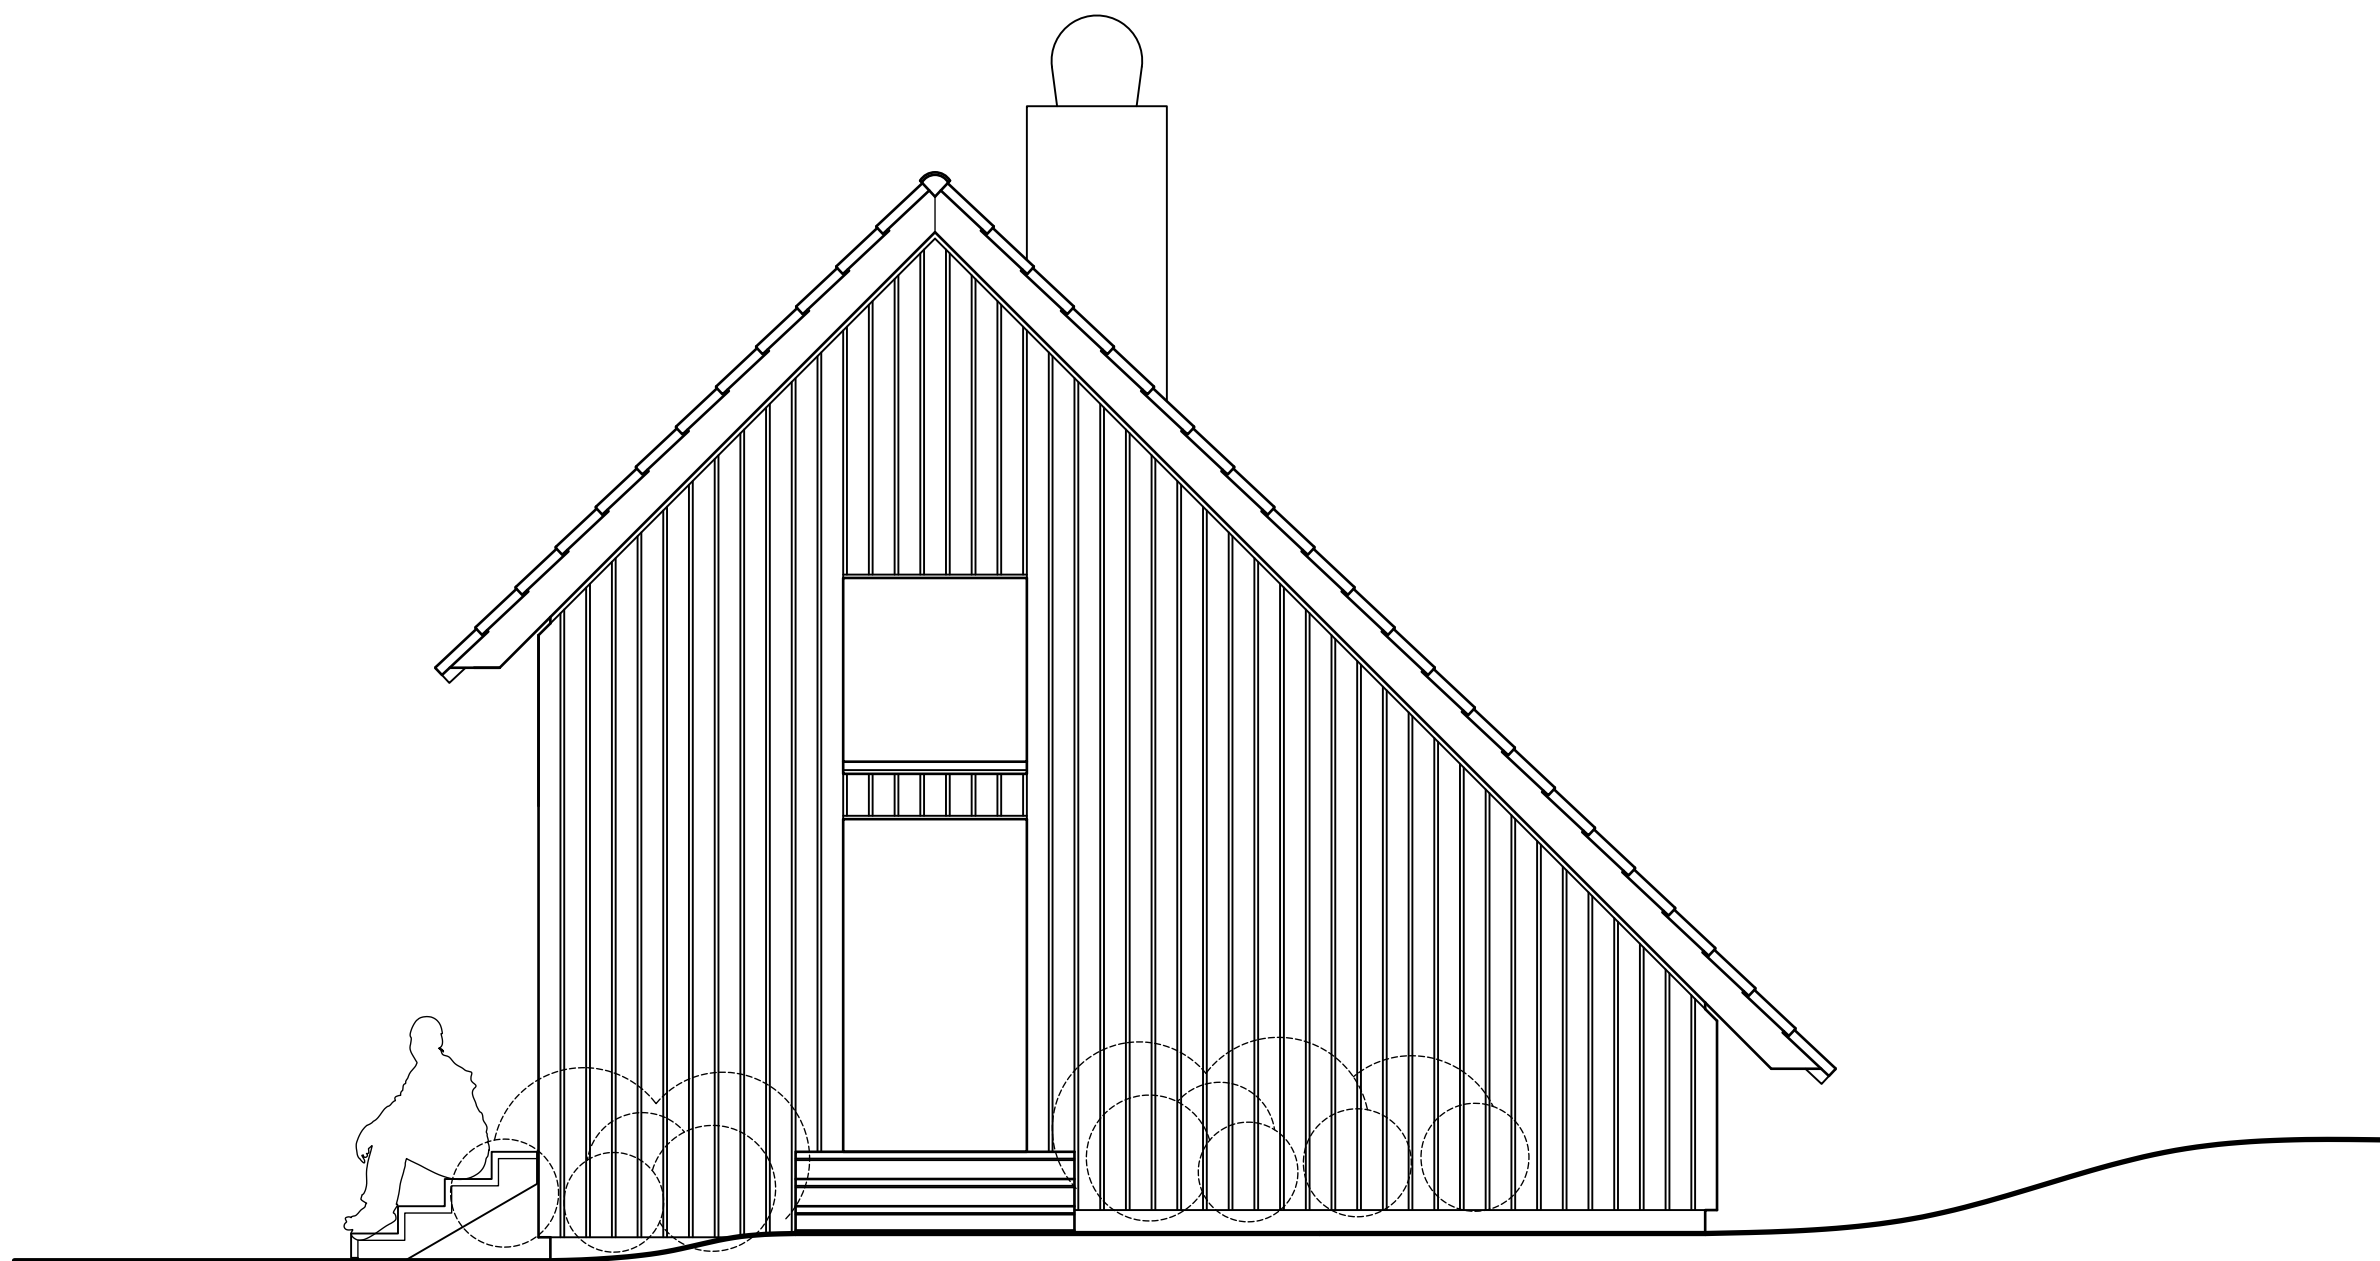

FASAD MOT NORDOST

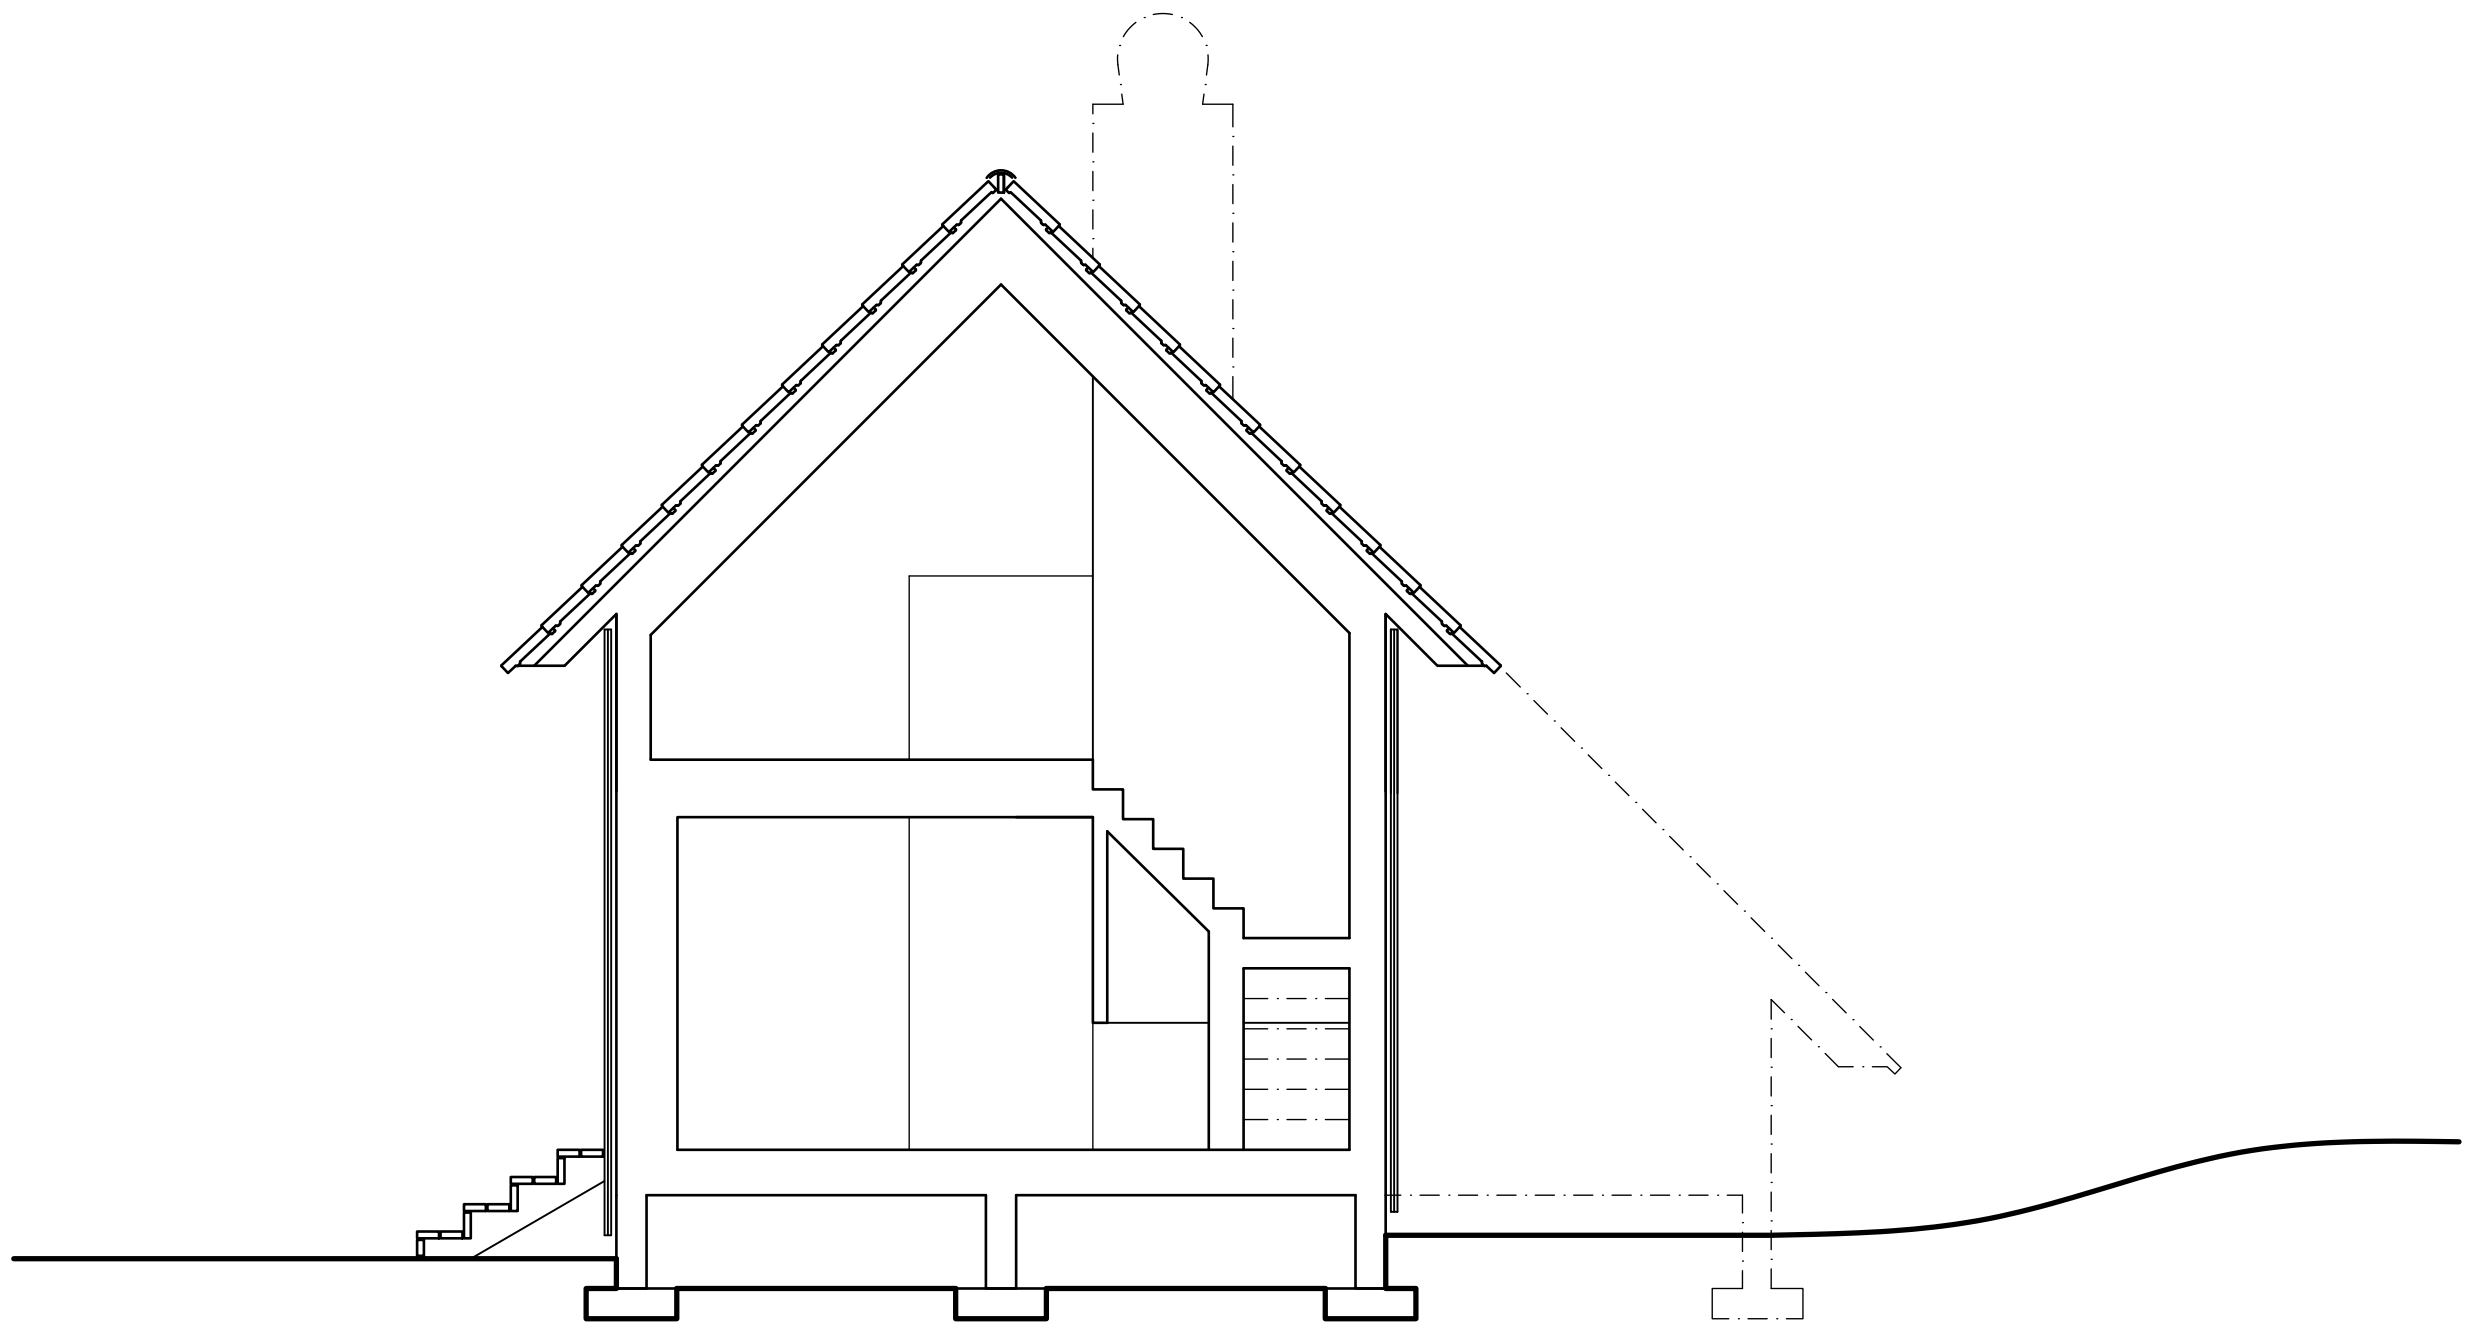


SEKTION A-A

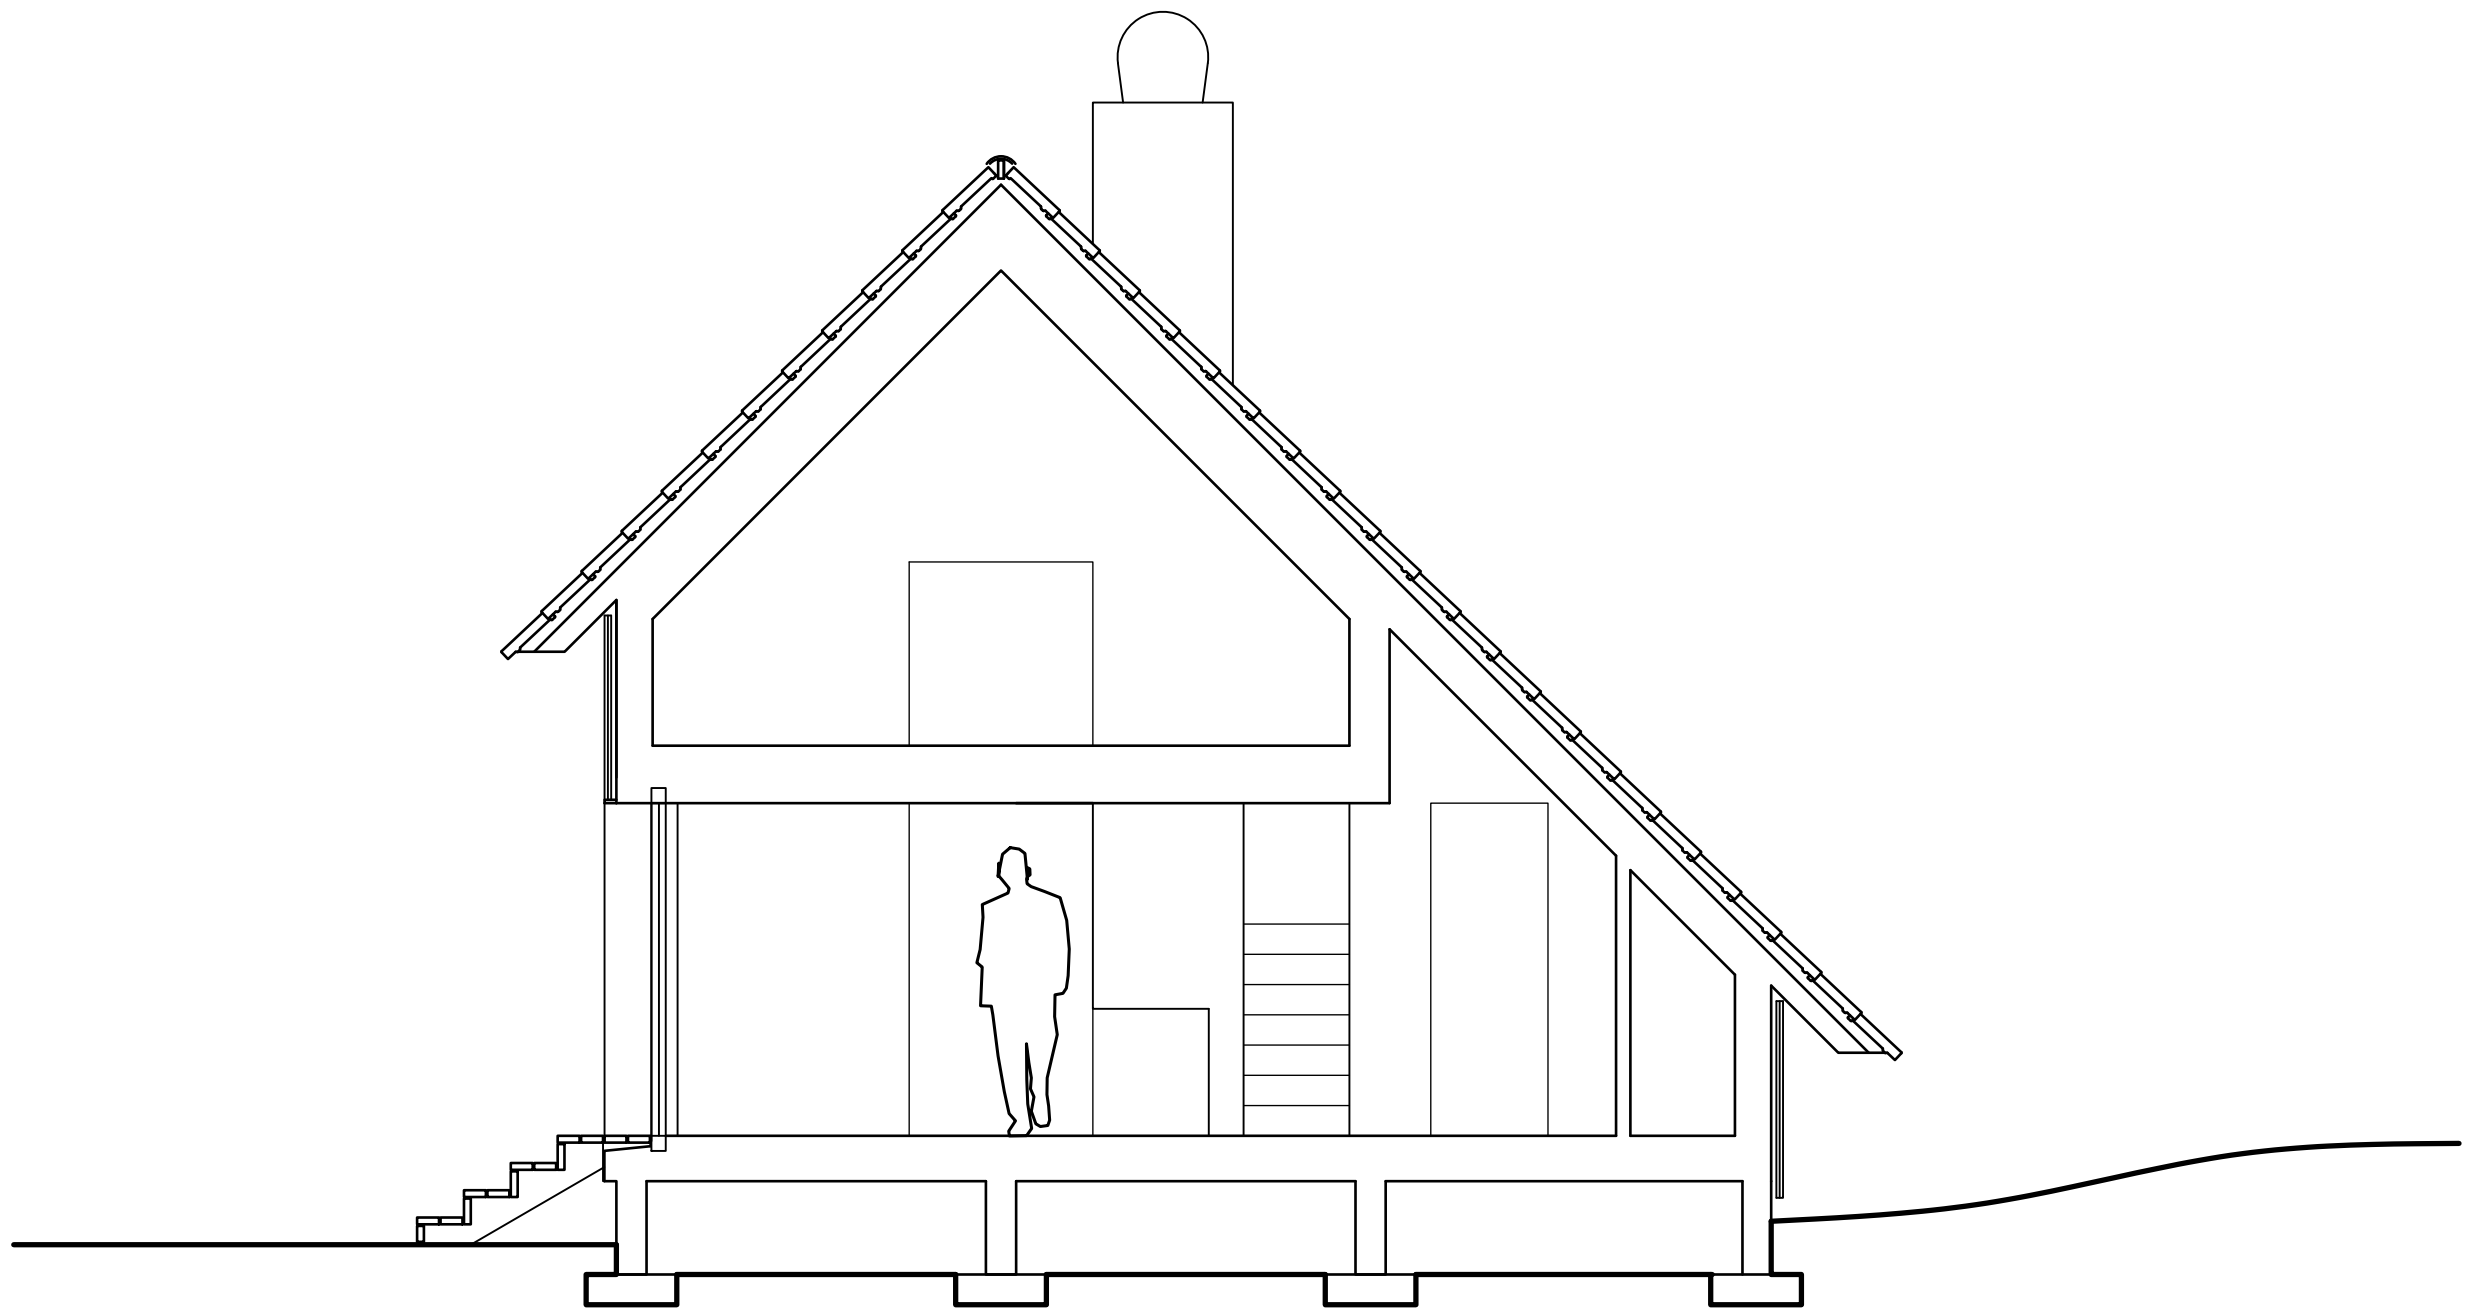


SEKTION B-B



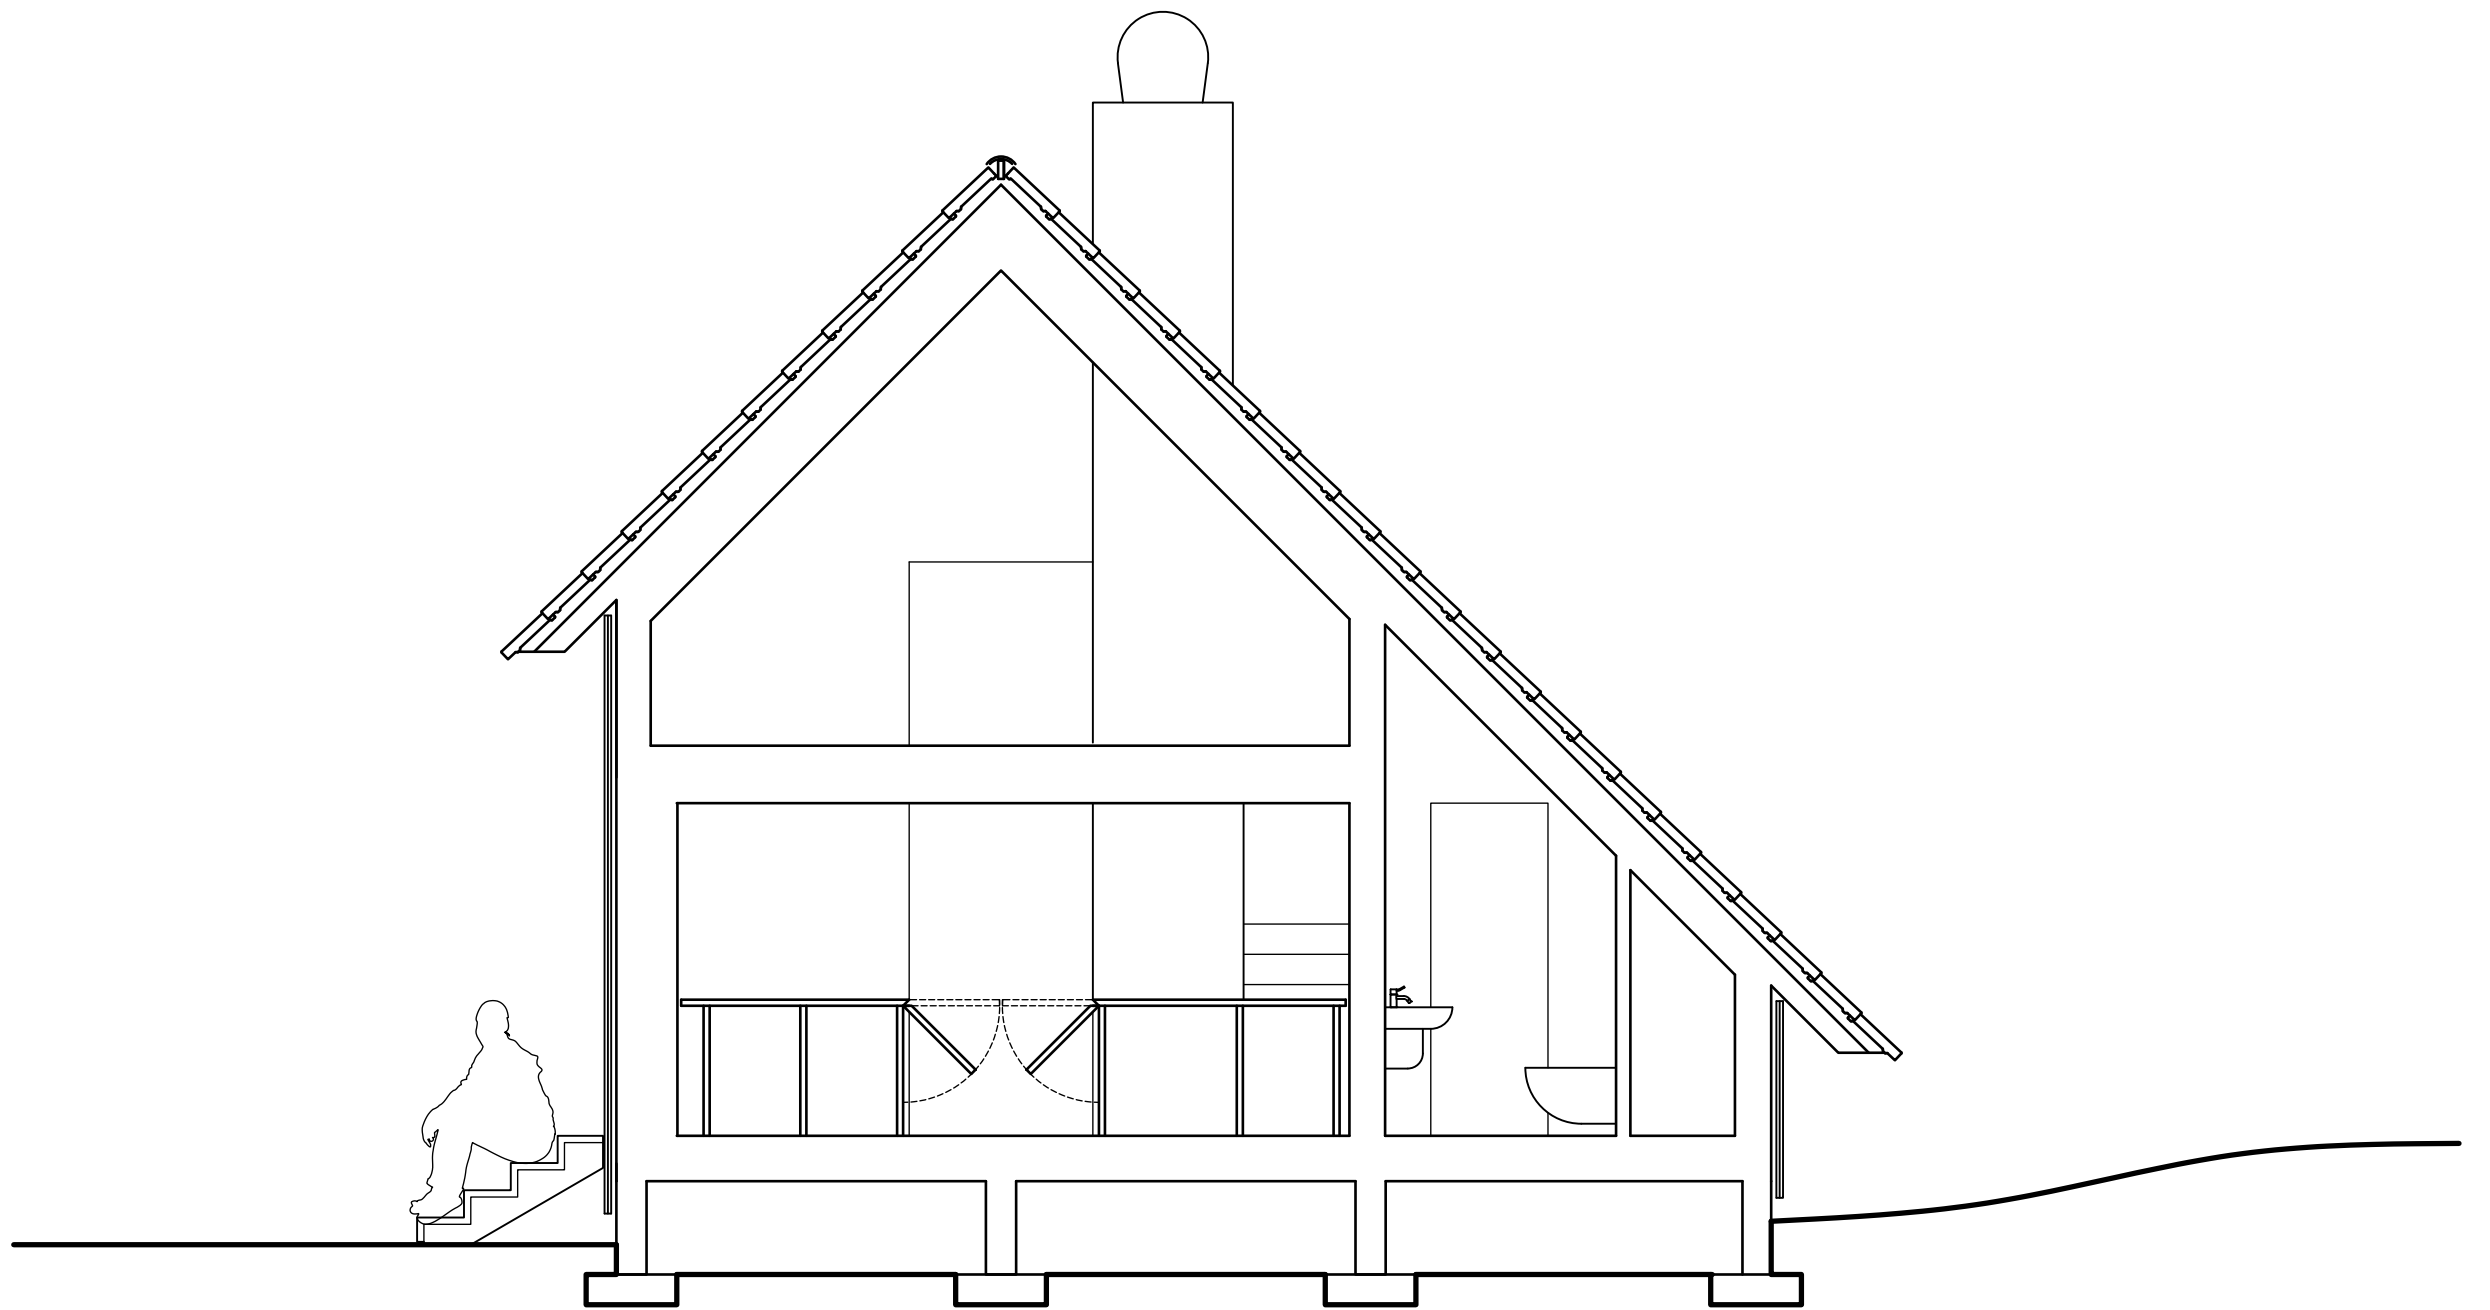

SEKTION C-C

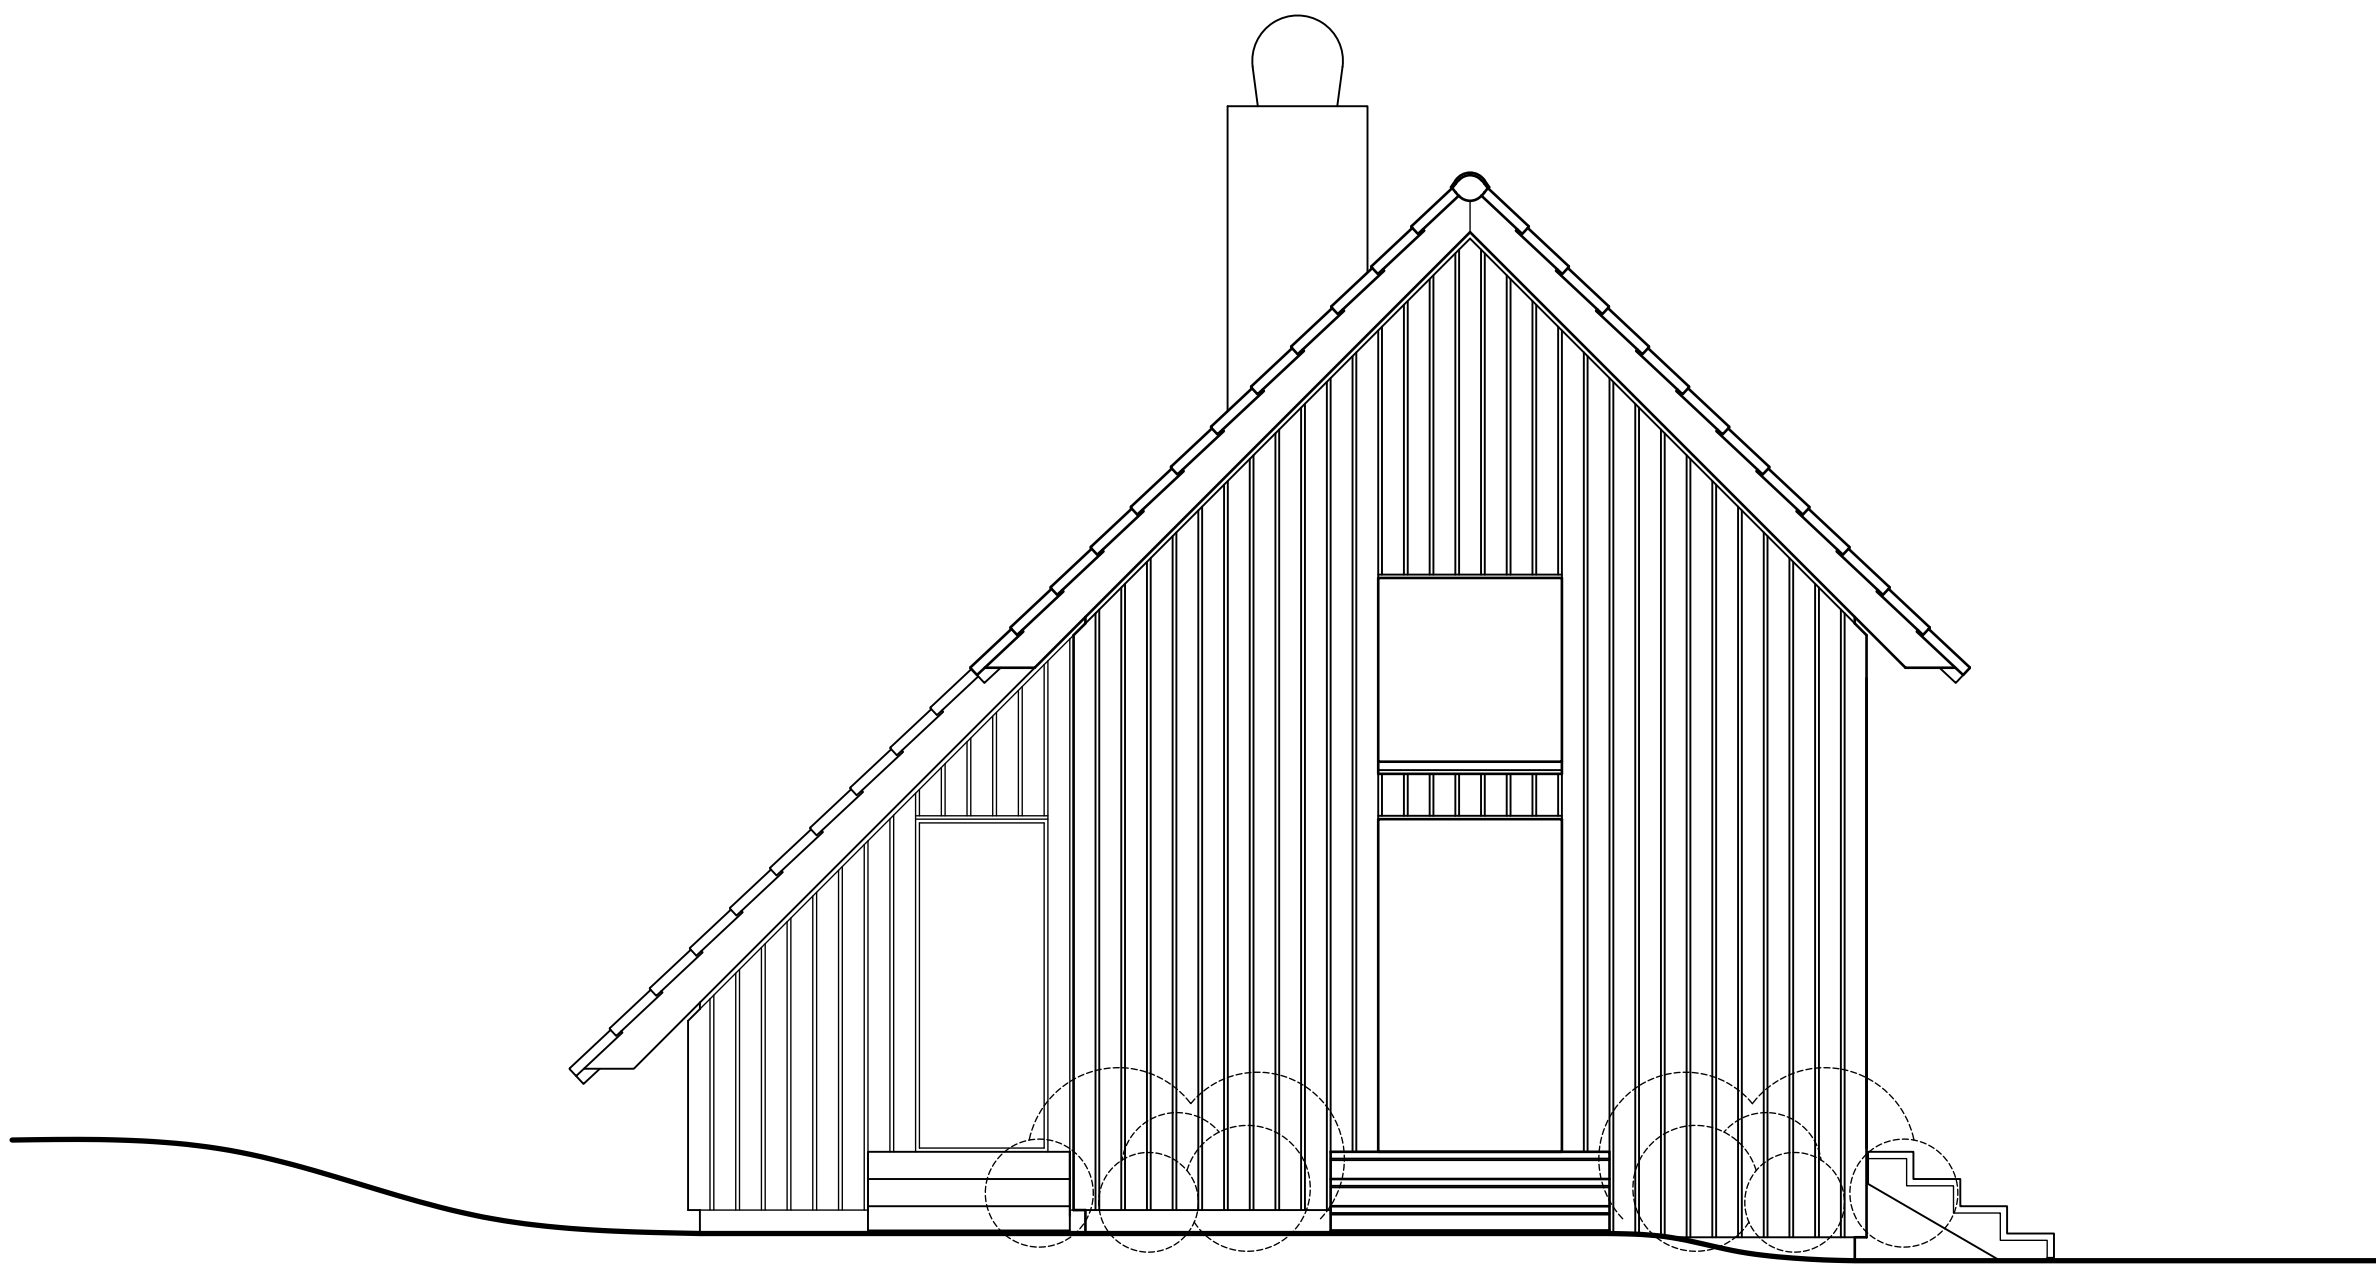

FASAD MOT SYDVÄST