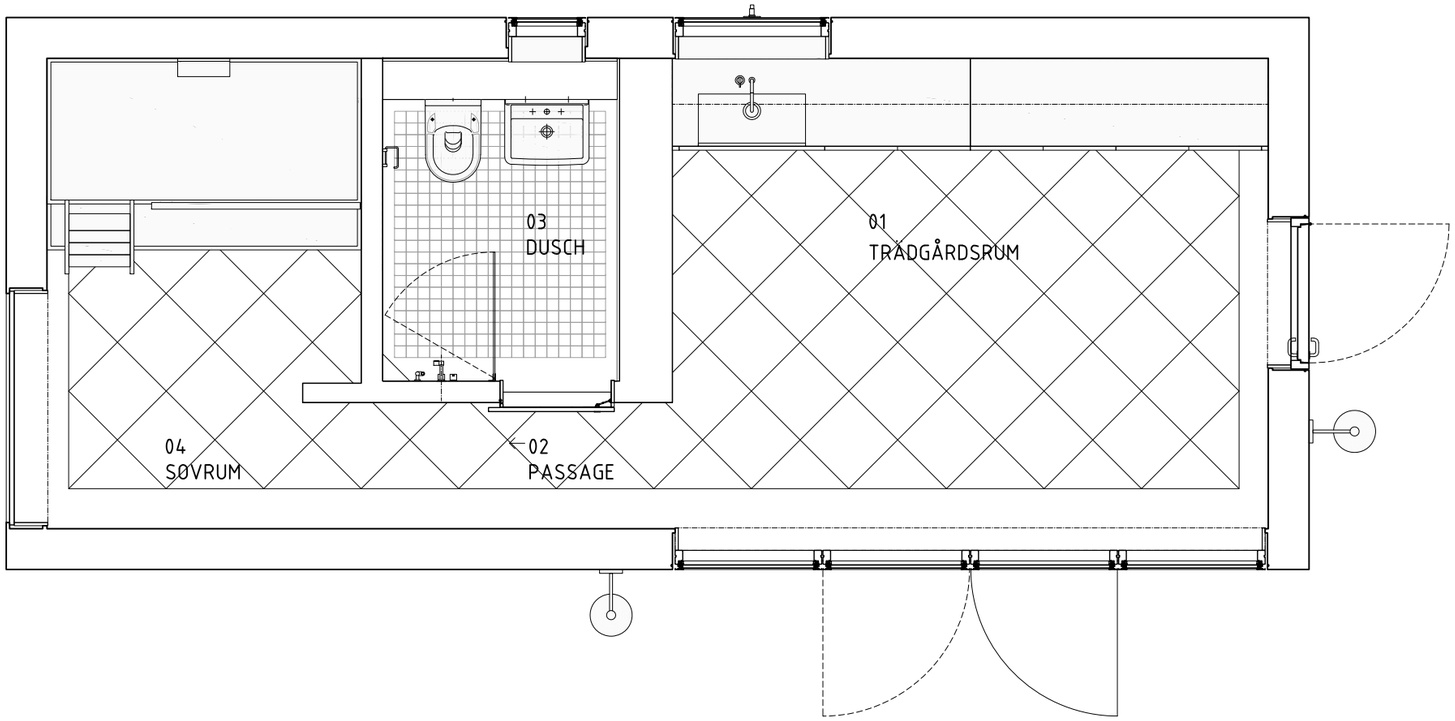
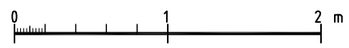
BAHRI ARKITEKTER