


Plan
bottenvåning

BEFINTLIG
OCH
RENOVERAD
BYGGNAD

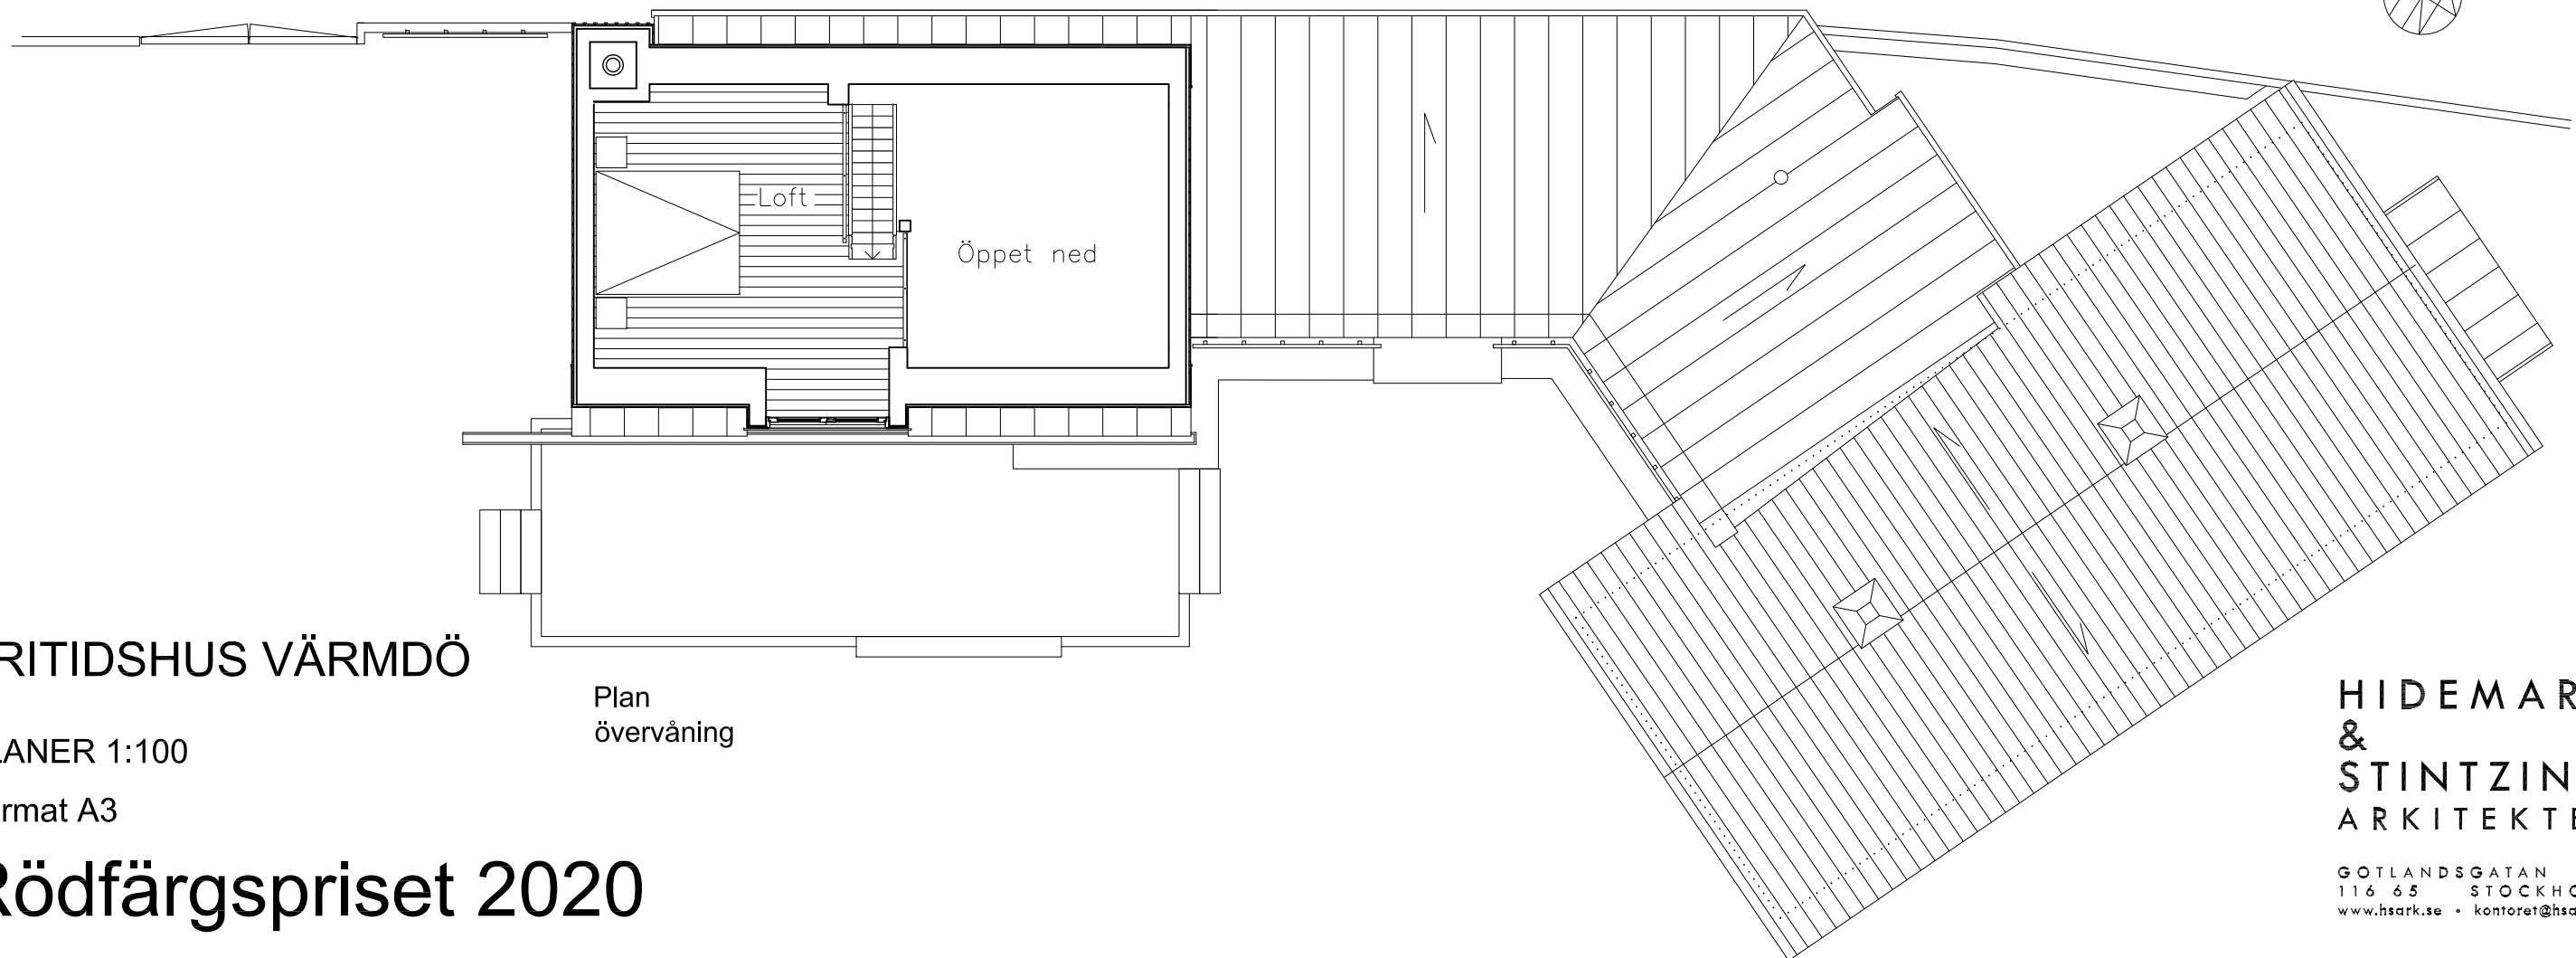

Plan
övervåning

FRITIDSHUS VÄRMDÖ

PLANER 1:100

Format A3

Rödfärgspriset 2020

**HIDEMARK
&
STINTZING
ARKITEKTER**

GOTLANDSGATAN 55
116 65 STOCKHOLM
www.hsark.se • kontoret@hsark.se