




Fasad mot sydväst

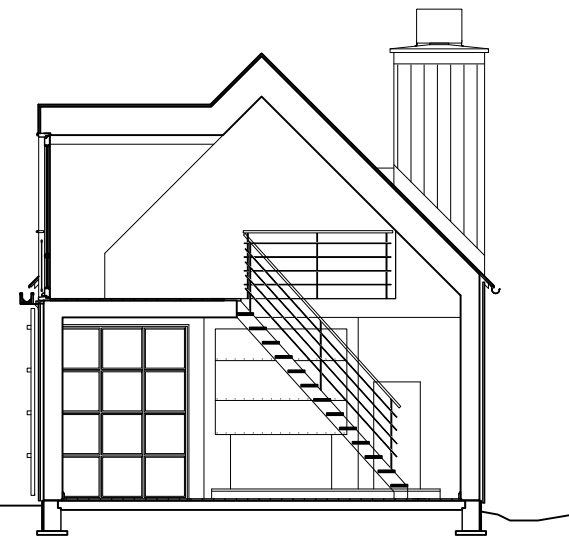

Sektion A-A

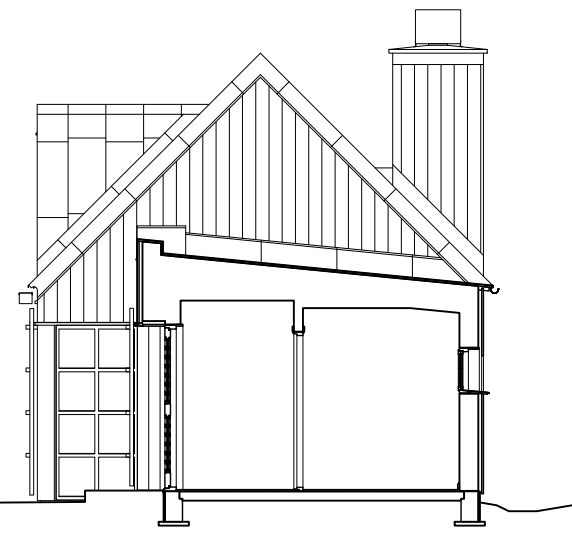

Sektion B-B

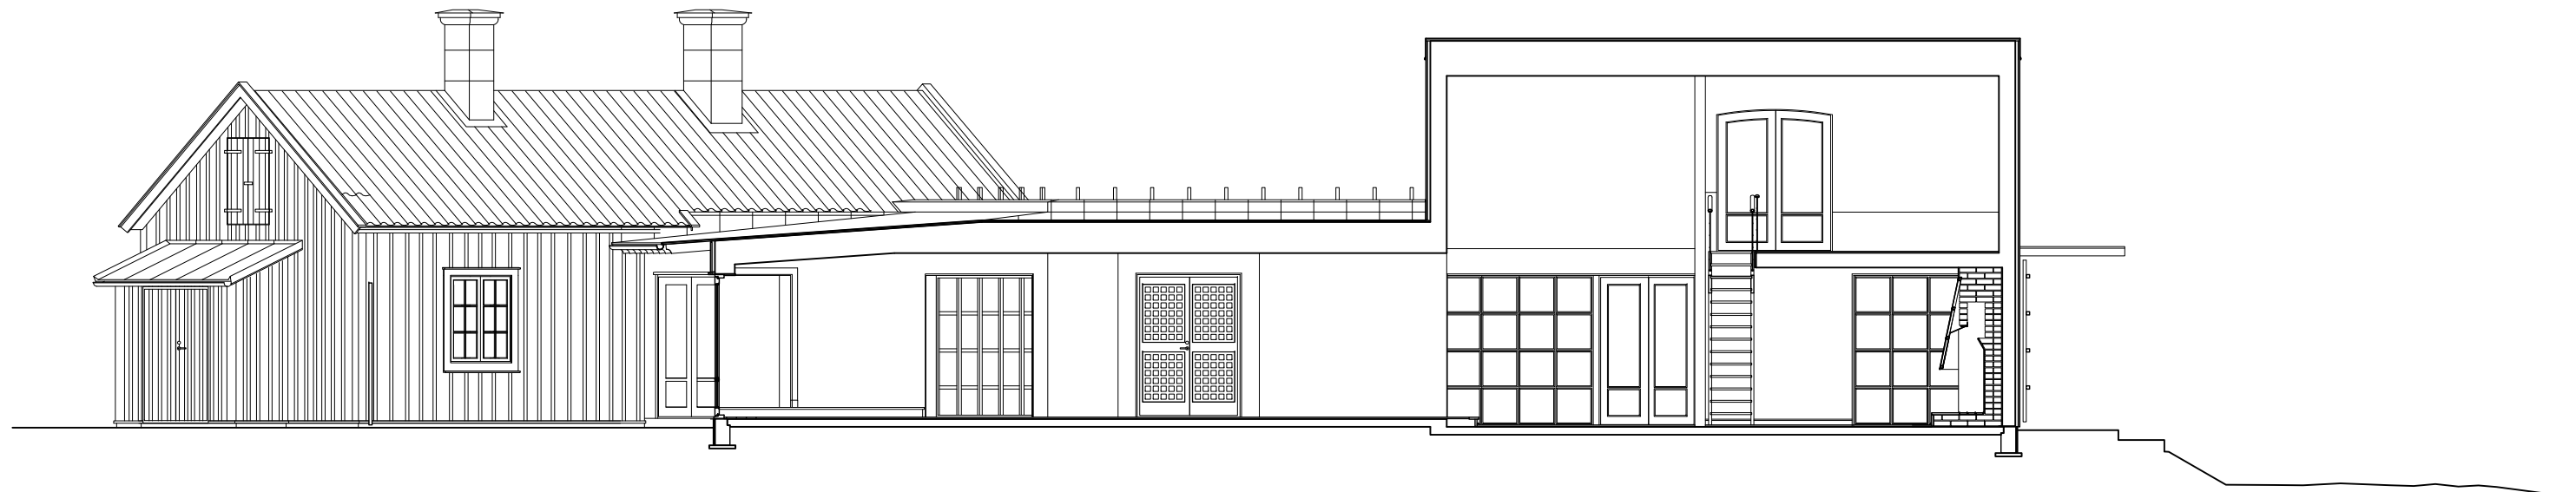

Sektion C-C

FRITIDSHUS VÄRMDÖ

SEKTIONER 1:100

Format A3

Rödfärgspriset 2020

HIDEMARK
&
STINTZING
ARKITEKTER

GOTLANDSGATAN 55
116 65 STOCKHOLM
www.hsark.se • kontoret@hsark.se