


Fasad mot sydost

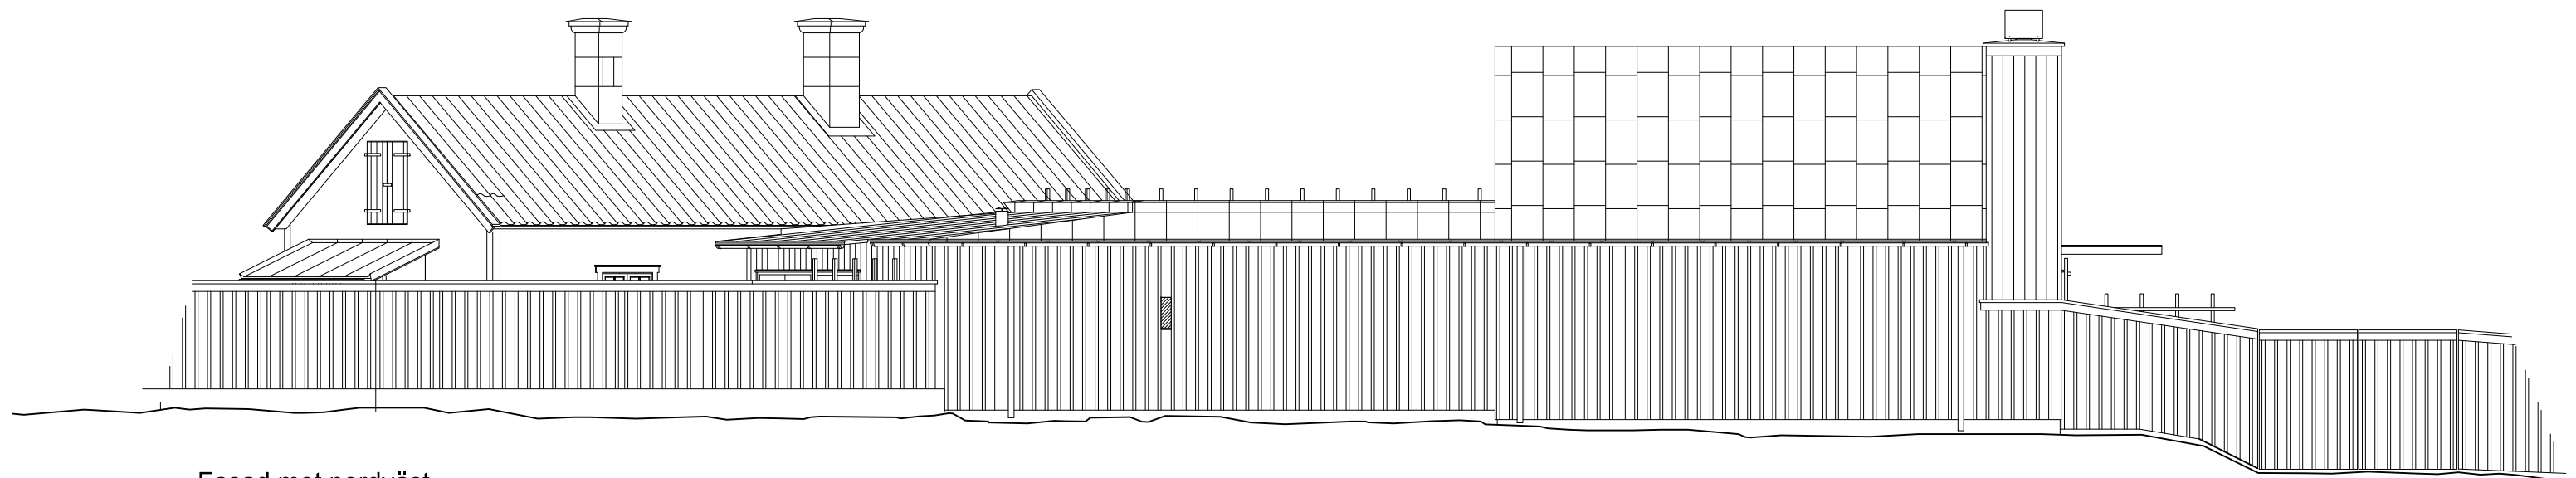

Fasad mot nordväst

FRITIDSHUS VÄRMDÖ

FASADER 1:100

Format A3

Rödfärgspriset 2020

HIDEMARK
&
STINTZING
ARKITEKTER

GOTLANDSGATAN 55
116 65 STOCKHOLM
www.hsark.se • kontoret@hsark.se