


FASAD MOT HUVUDENTRÉ OCH GALLERI

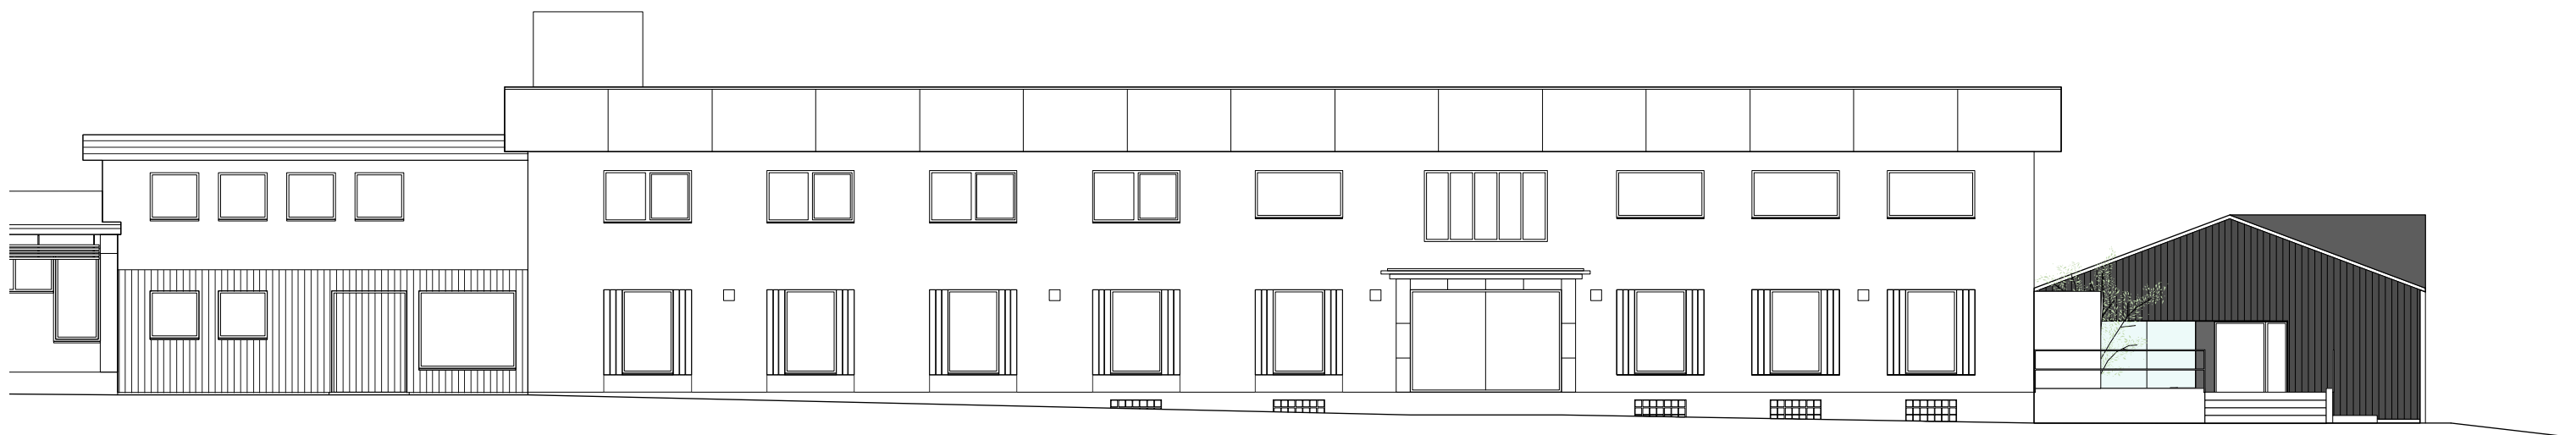

FASAD MOT VÄGEN OCH GALLERI ENTRÉ

