



FASAD MOT ÖST



FASAD MOT VÄST

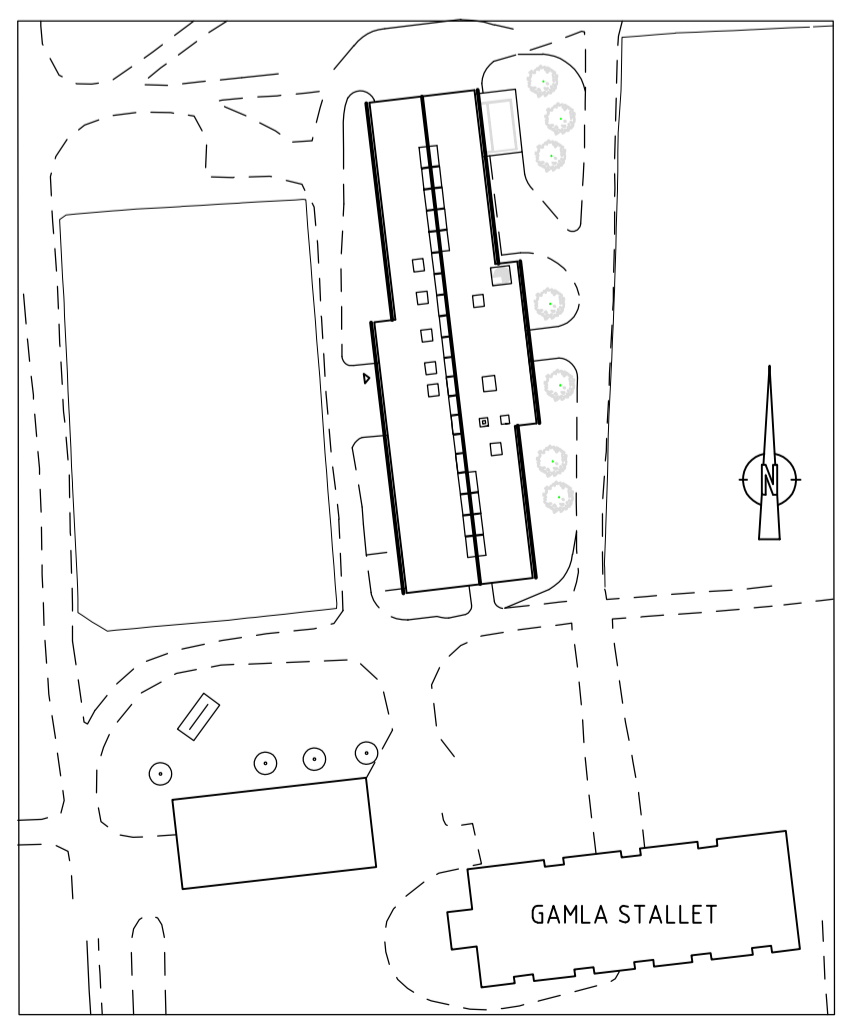

ORIENTERINGSPLAN

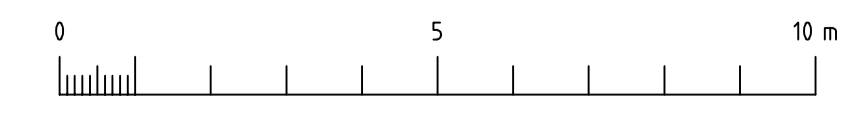

RITNINGSSKALA 1:100

SÄBY GÅRD
NYA STALLET

FASADRITNING
ÖST OCH VÄST