




FASAD MOT NORR

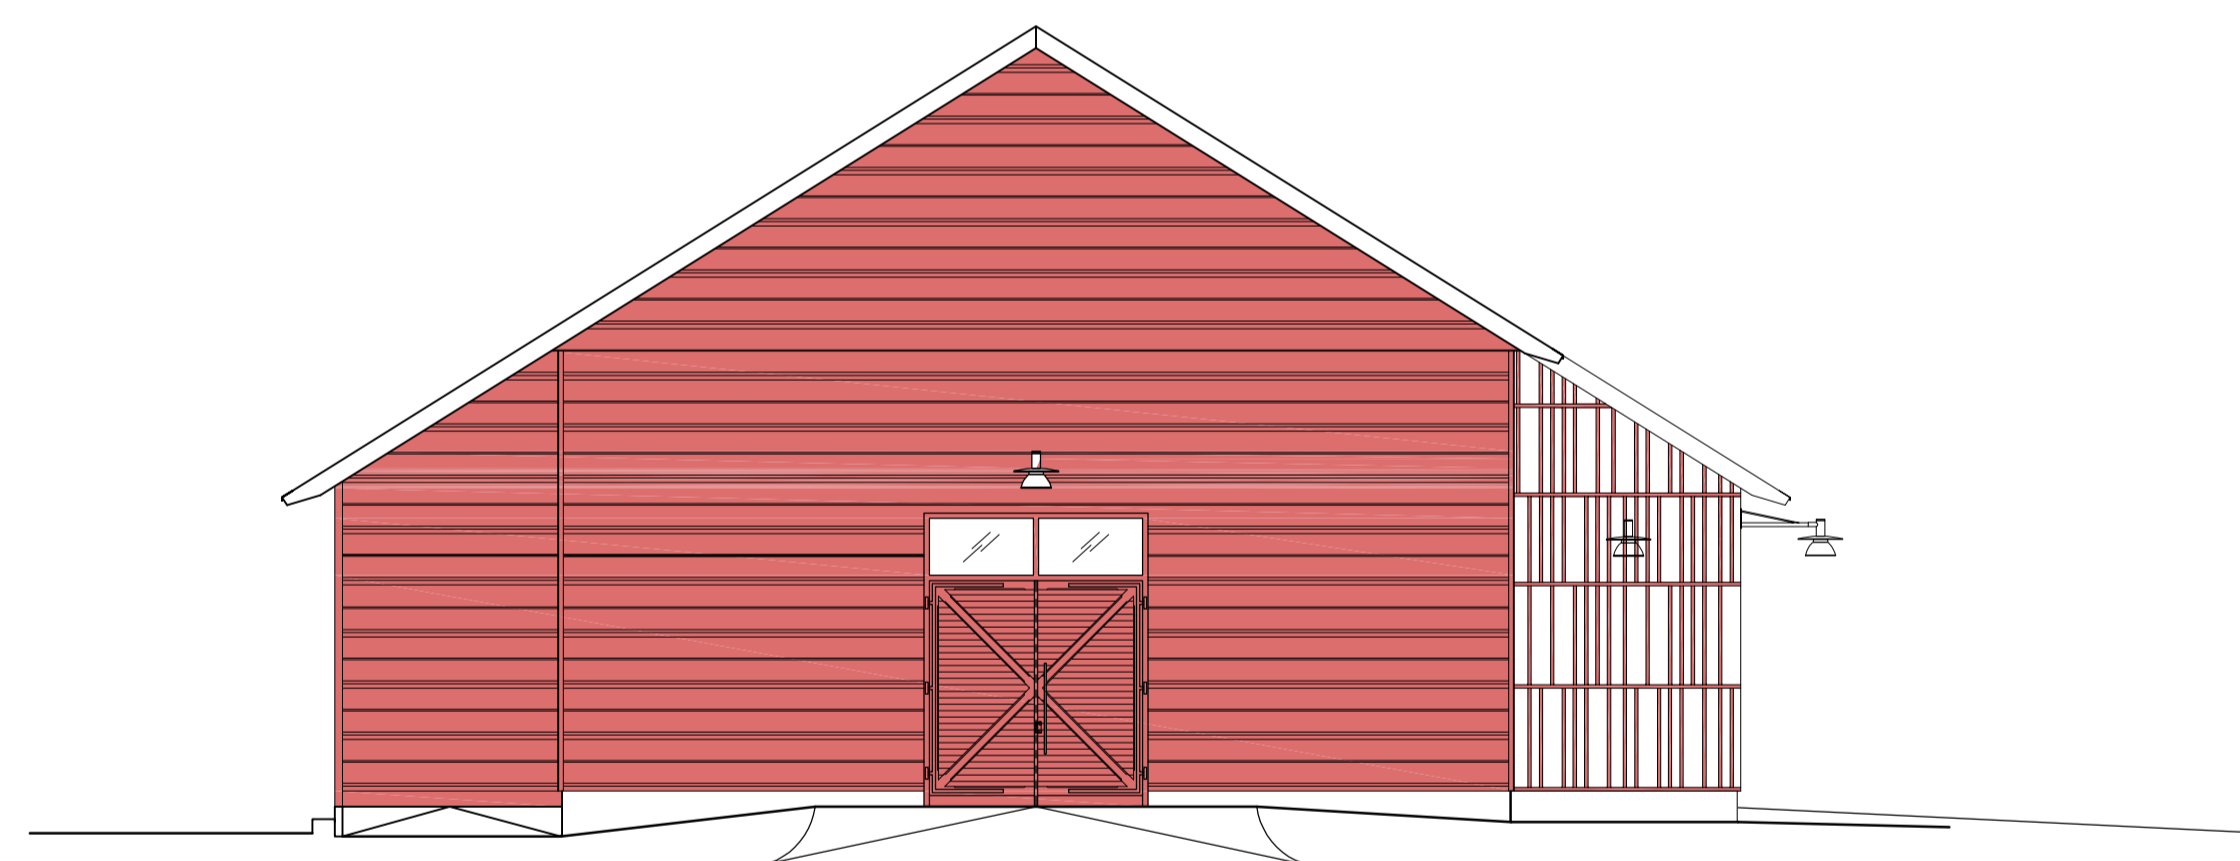

FASAD MOT SÖDER

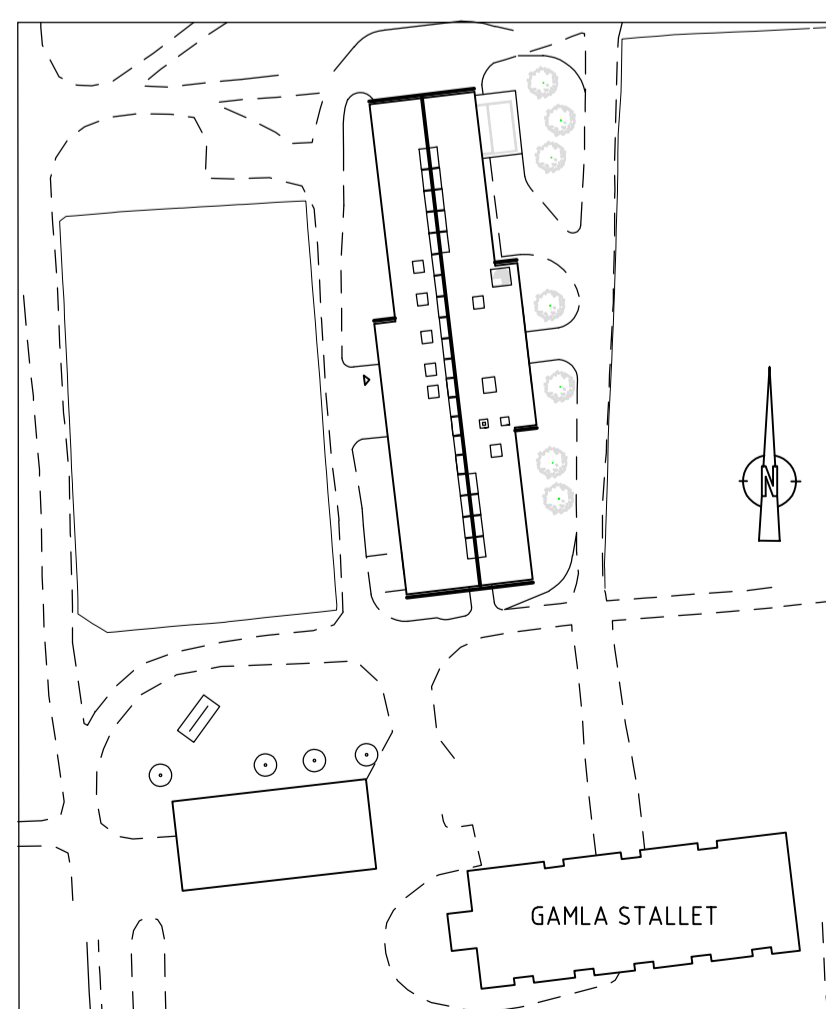

ORIENTERINGSPLAN

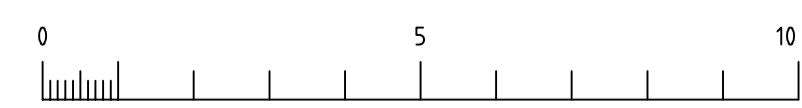

RITNINGSSKALA 1:100

SÄBY GÅRD
NYA STALLET

FASADRITNING
NORR OCH SÖDER