


Fasad mot sydost

FRITIDSHUS LJUSNEDAL

FASADER 1:100/1:200

Format A3

Rödfärgspriset 2020

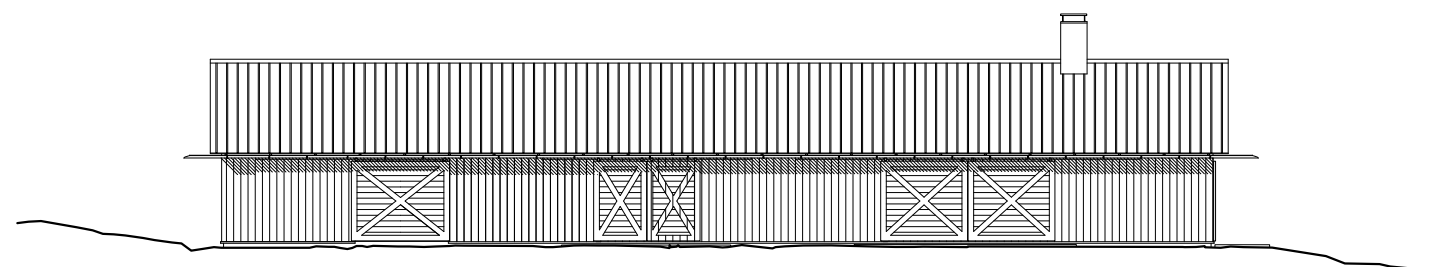

Fasad mot sydost - stängd

HIDEMARK
&
STINTZING
ARKITEKTER

GOTLANDSGATAN 55
116 65 STOCKHOLM
www.hsark.se • kontoret@hsark.se