


Kalvholmen Gästhuset

Situationsplan

skala 1:500


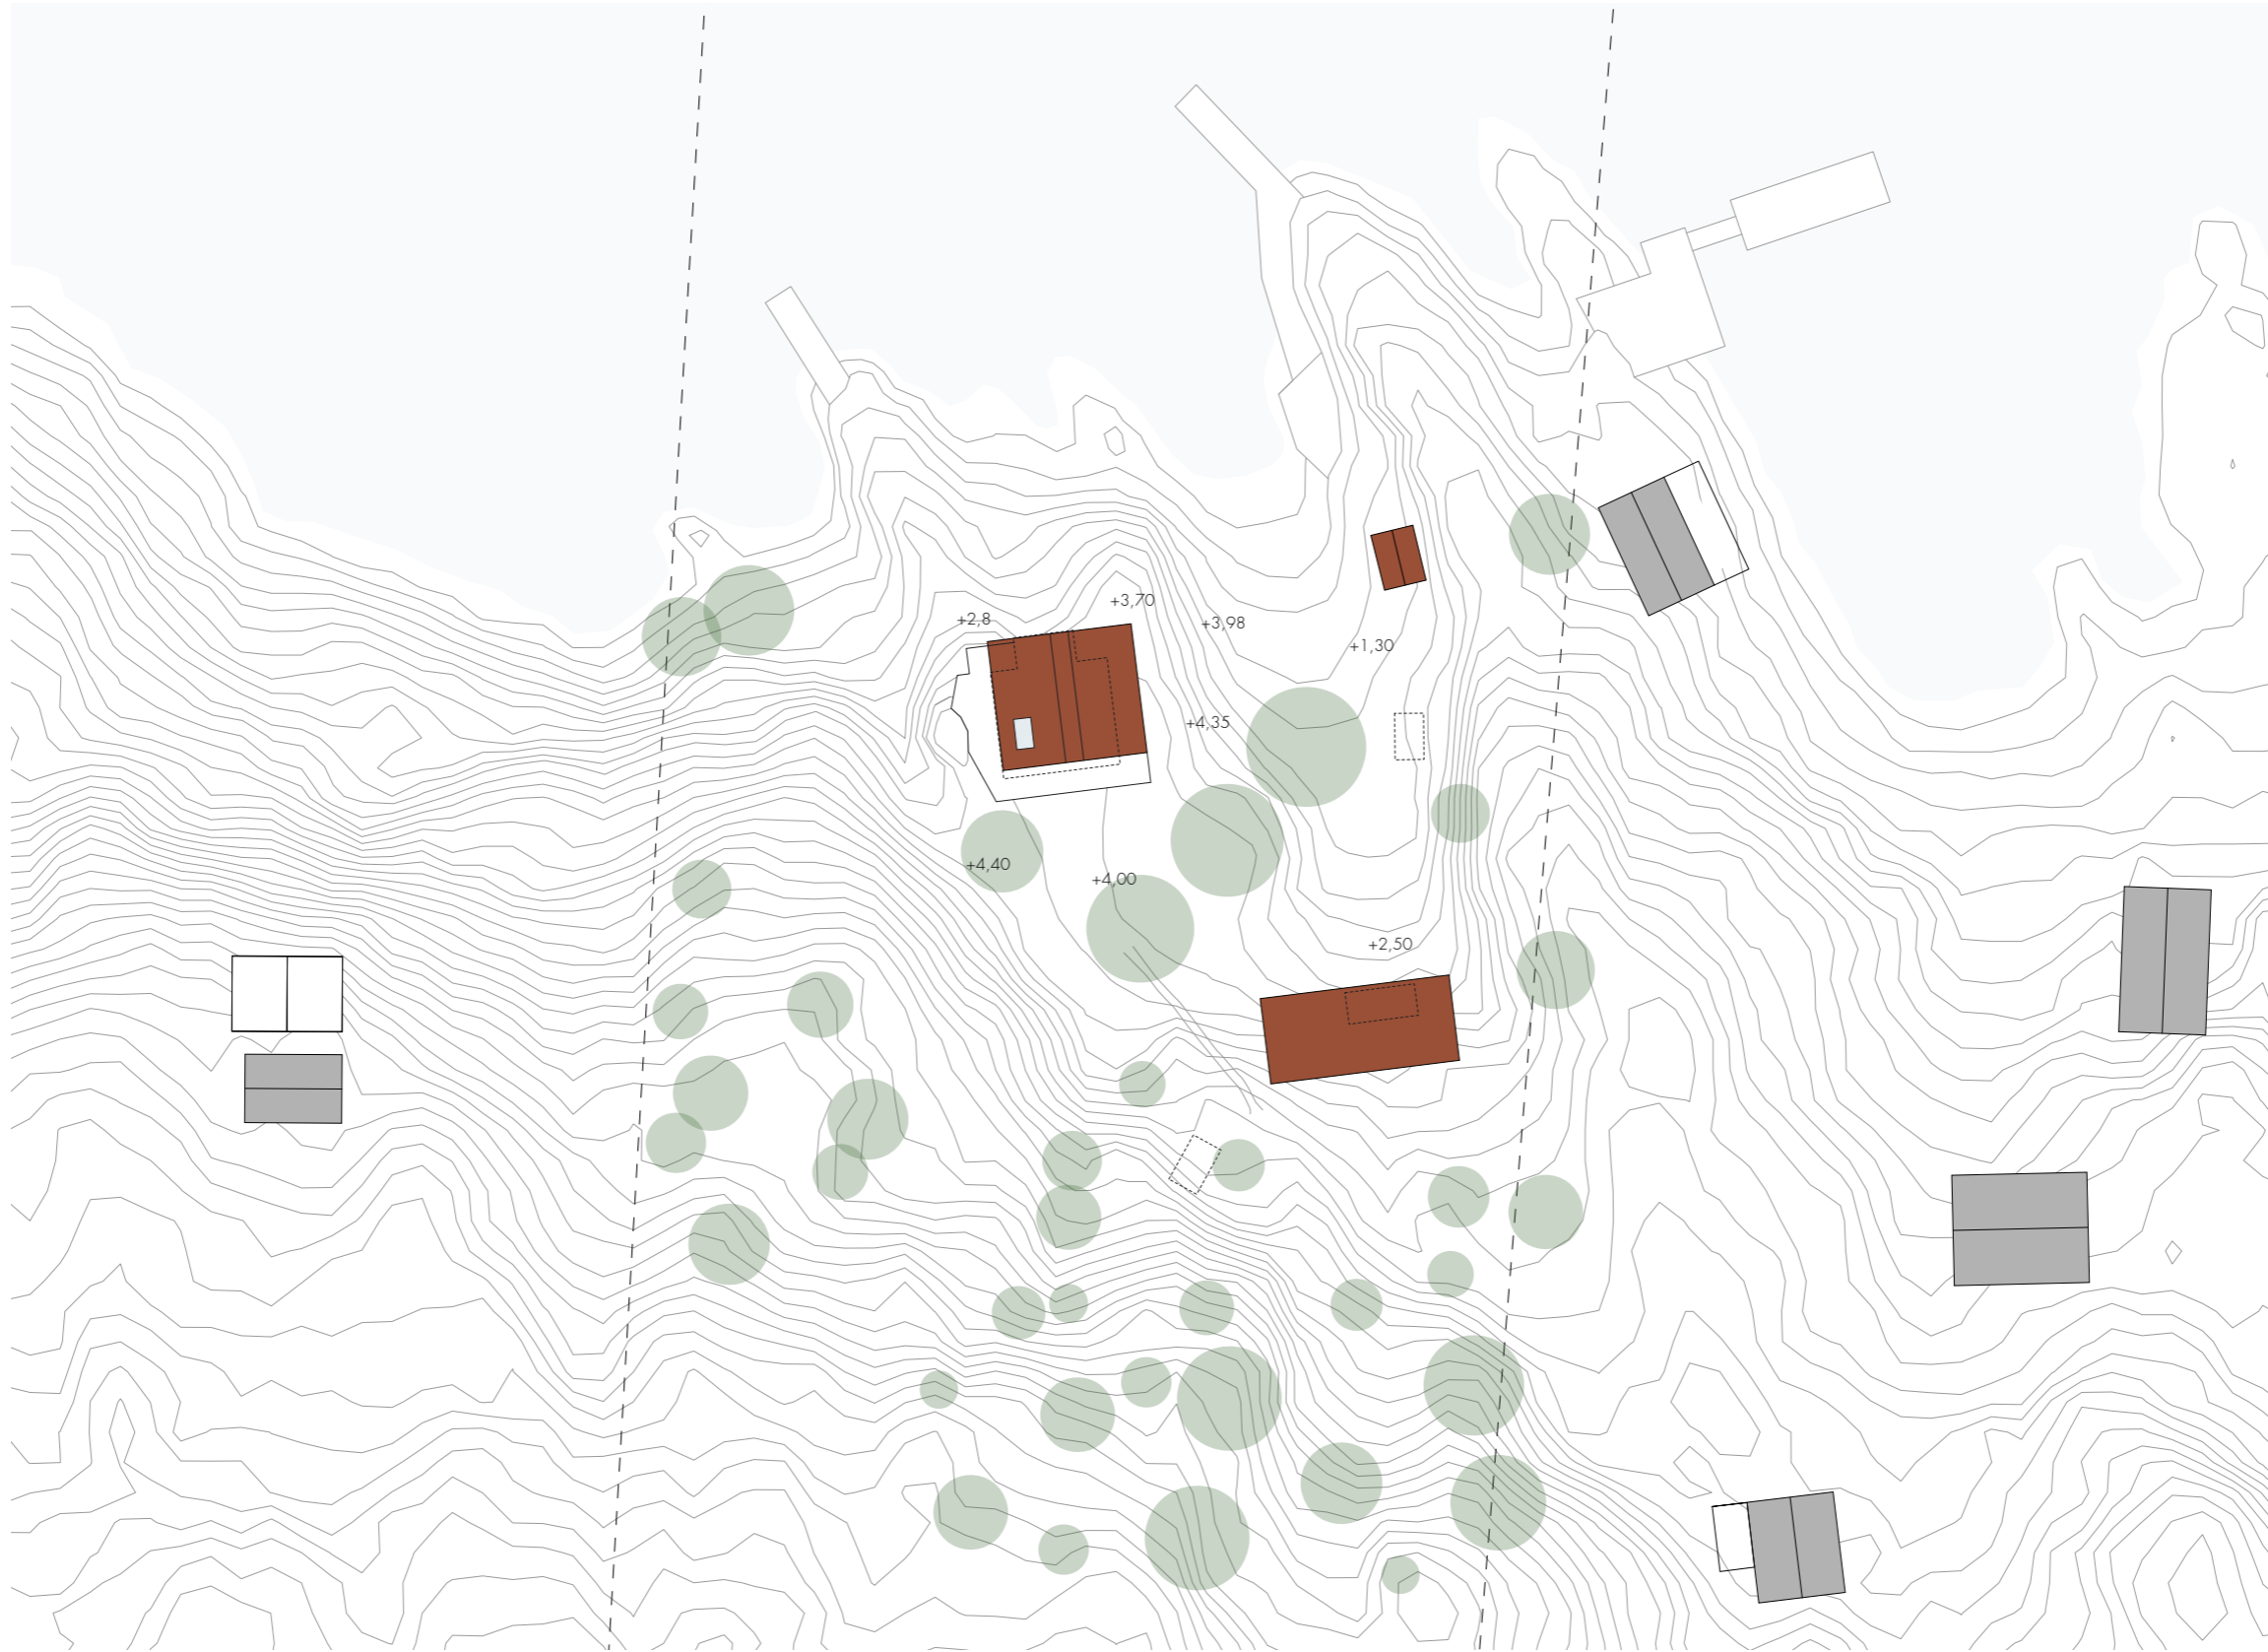


Plan / Sektion

Skala 1:100

BTA: 48,5 kvm

BOA: 39,4 kvm

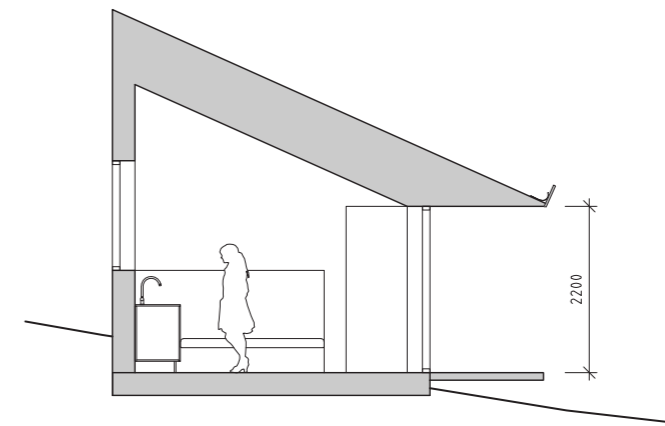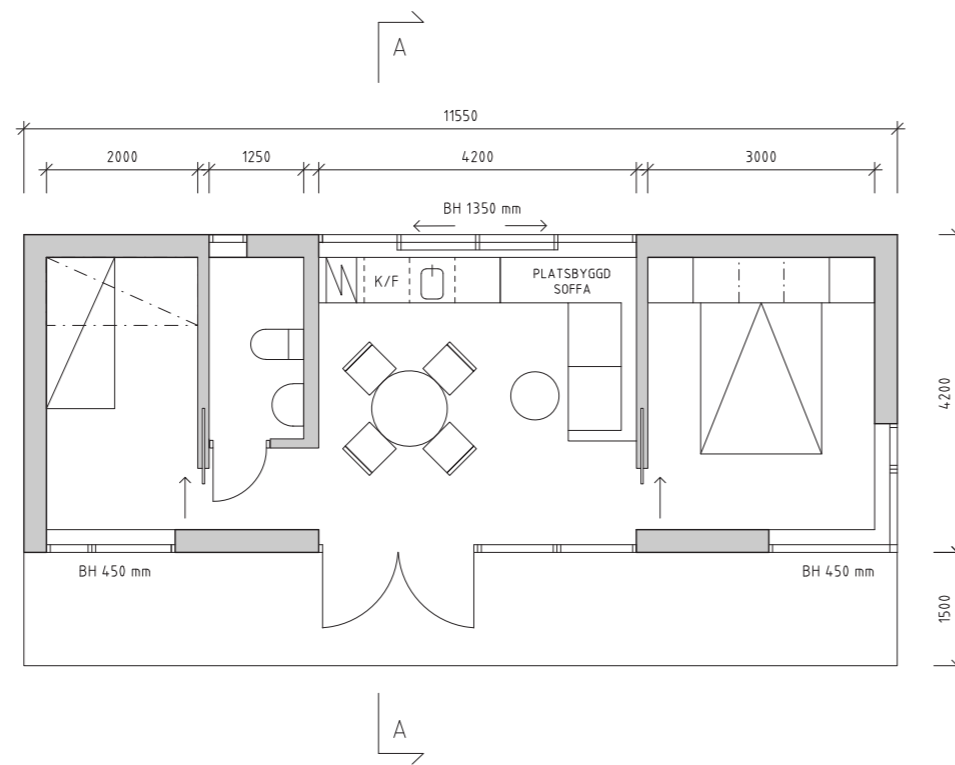


Fasad


Skala 1:100




FASAD - NORR

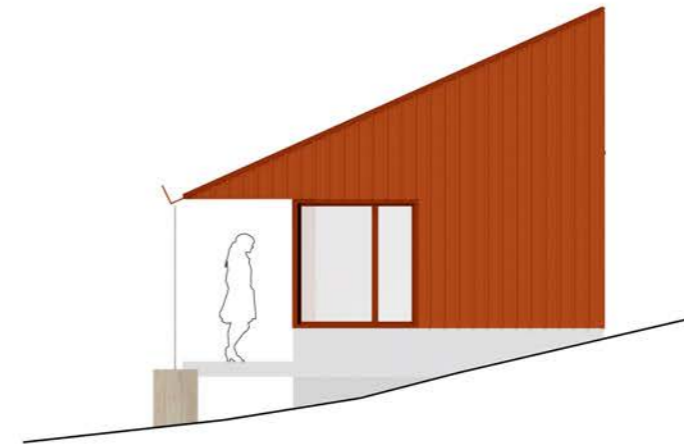

FASAD - VÄSTER

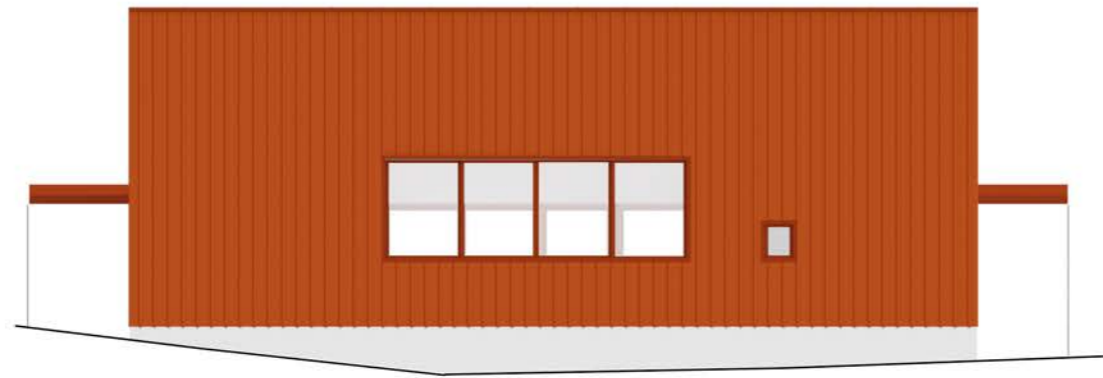

FASAD - SÖDER

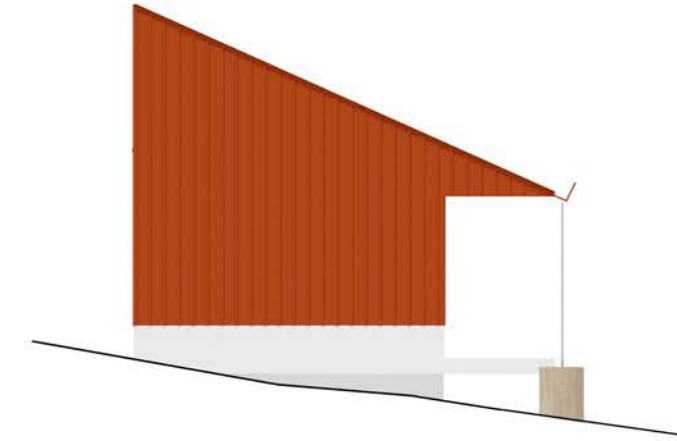

FASAD - ÖSTER



