

FAST. GRÄNS ENL.FÖRÄTTNINGSKARTA

RUNTUNA-ONSBERGA 1:4

BEF BYGGNAD
FRÅN 1828: BTA 49 kvm

NY KOMPLEMENT-
BYGGNAD
BTA 38 kvm

BDT-FILTER/BRUNN
3800

BORRAD BRUNN MED
PUMP.

ANSLUTNING
EL

ANSLUTNING
VATTEN

DIKE

DIKE

DIKE

VÄG-PRIVAT

BYGGHANDLING

Rev	Ant	Revidering avser	Sign	Datum

ARKITEKT: STINA JOHANSSON SAR/MSA


RUNTUNA-ONSBERGA 1:4
SITUATIONPLAN

Stockholm 2020-08-09



Skala 1:200/A3

Ritn.nr. A01.1-101

SKALA 1:100 i A1-format (1:200 i A3-format)

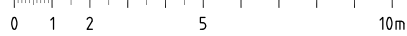

OBS! -GOLV LÄGGS MED FRISBRÄDA
FRAMFÖR OCH BAKOM KALKSTEN-
TVÄRS LÄGGNINGSDIREKTION

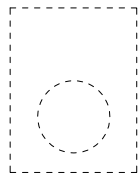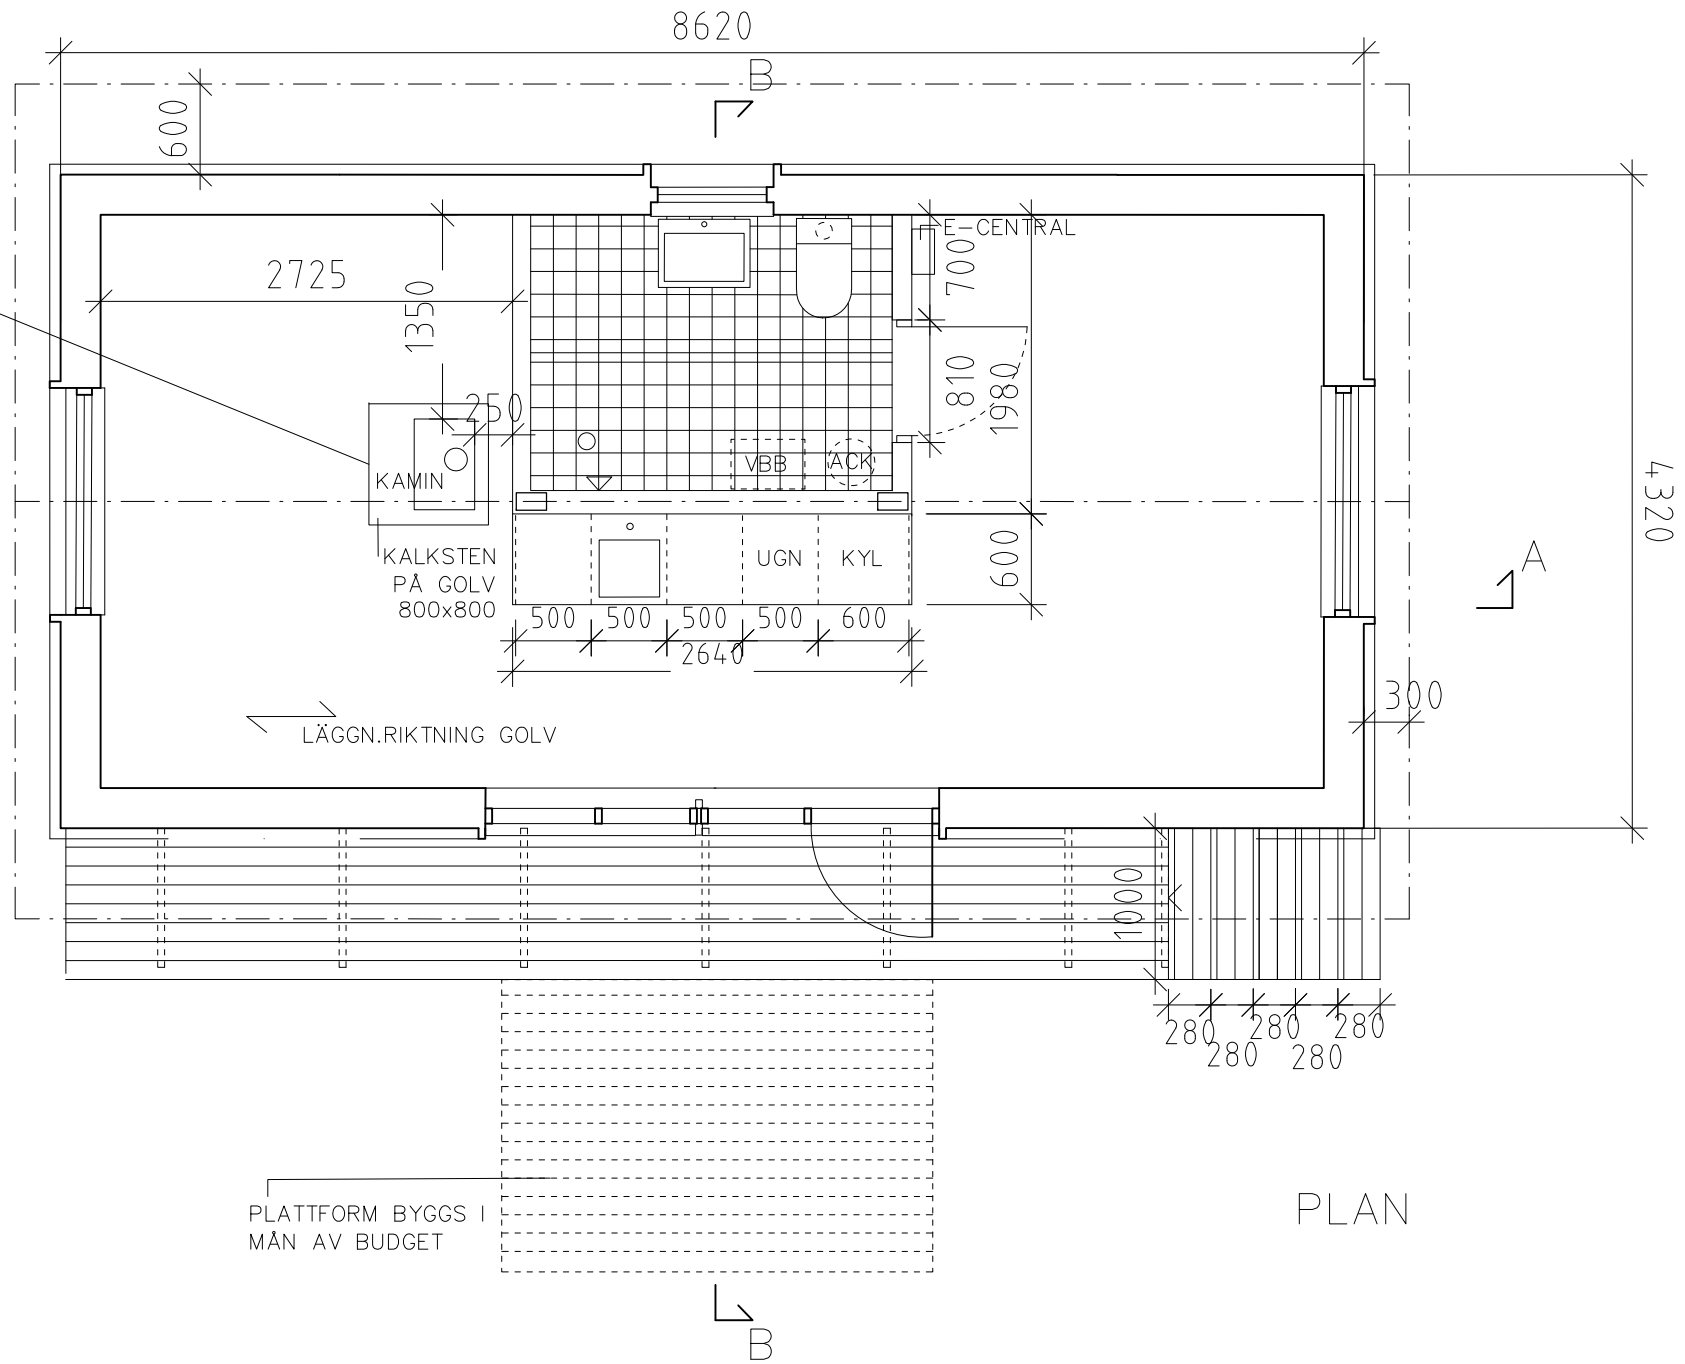

BDT-FILTER
NEDGRÄVD I MARK
VINTERISOLERAD.

PLATTFORM BYGGS I
MÅN AV BUDGET

PLAN

BYGGHANDLING

Rev	Ant	Revidering avser	Sign	Datum

ARKITEKT: STINA JOHANSSON SAR/MSA


RUNTUNA-ONSBERGA 1:4

PLAN


Stockholm 2020-08-09

Skala 1:50/A3

Ritn.nr.: A 4.0.1-101

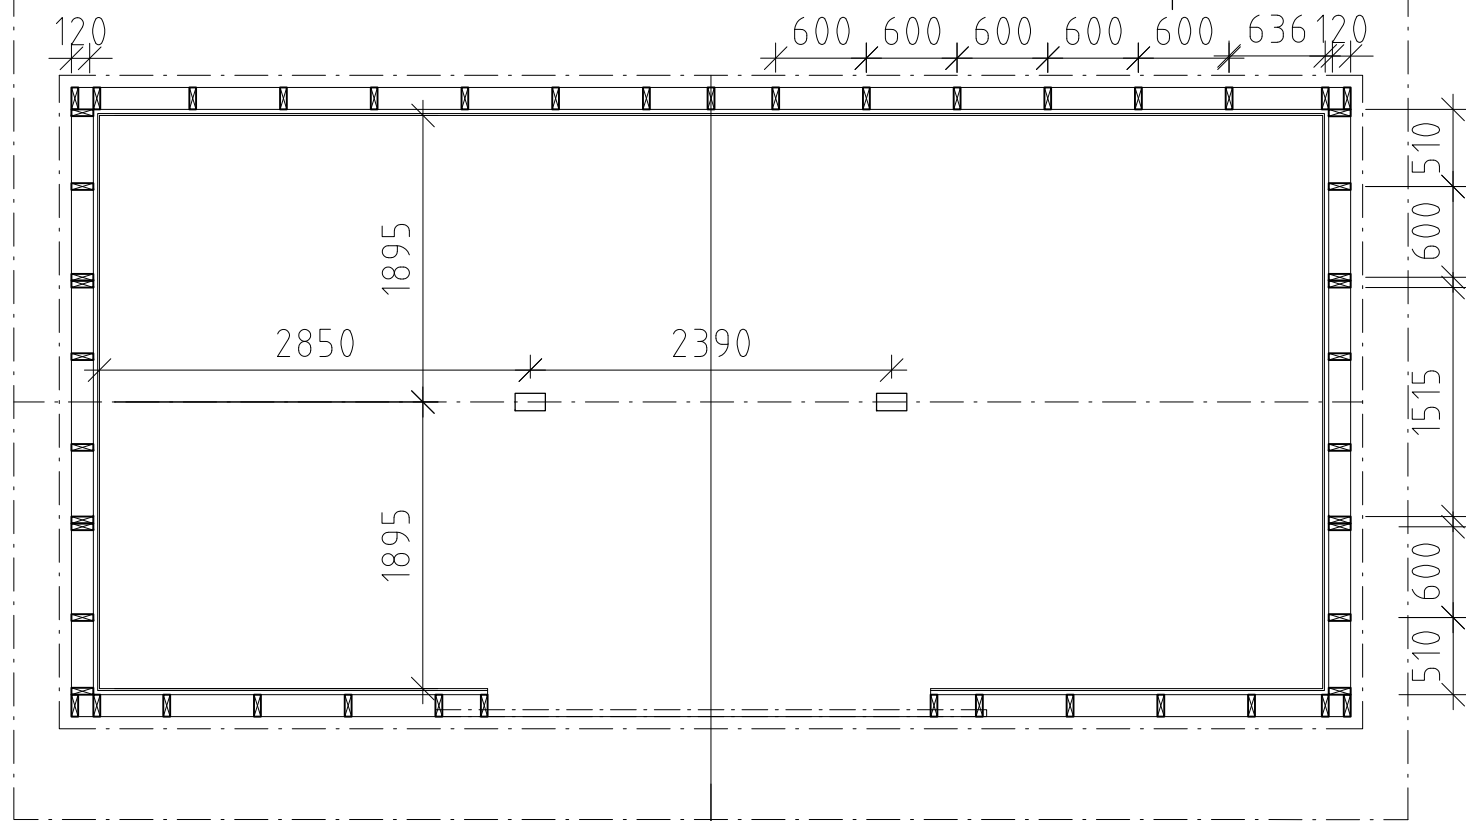

PLANSNITT 30 CM ÖFG

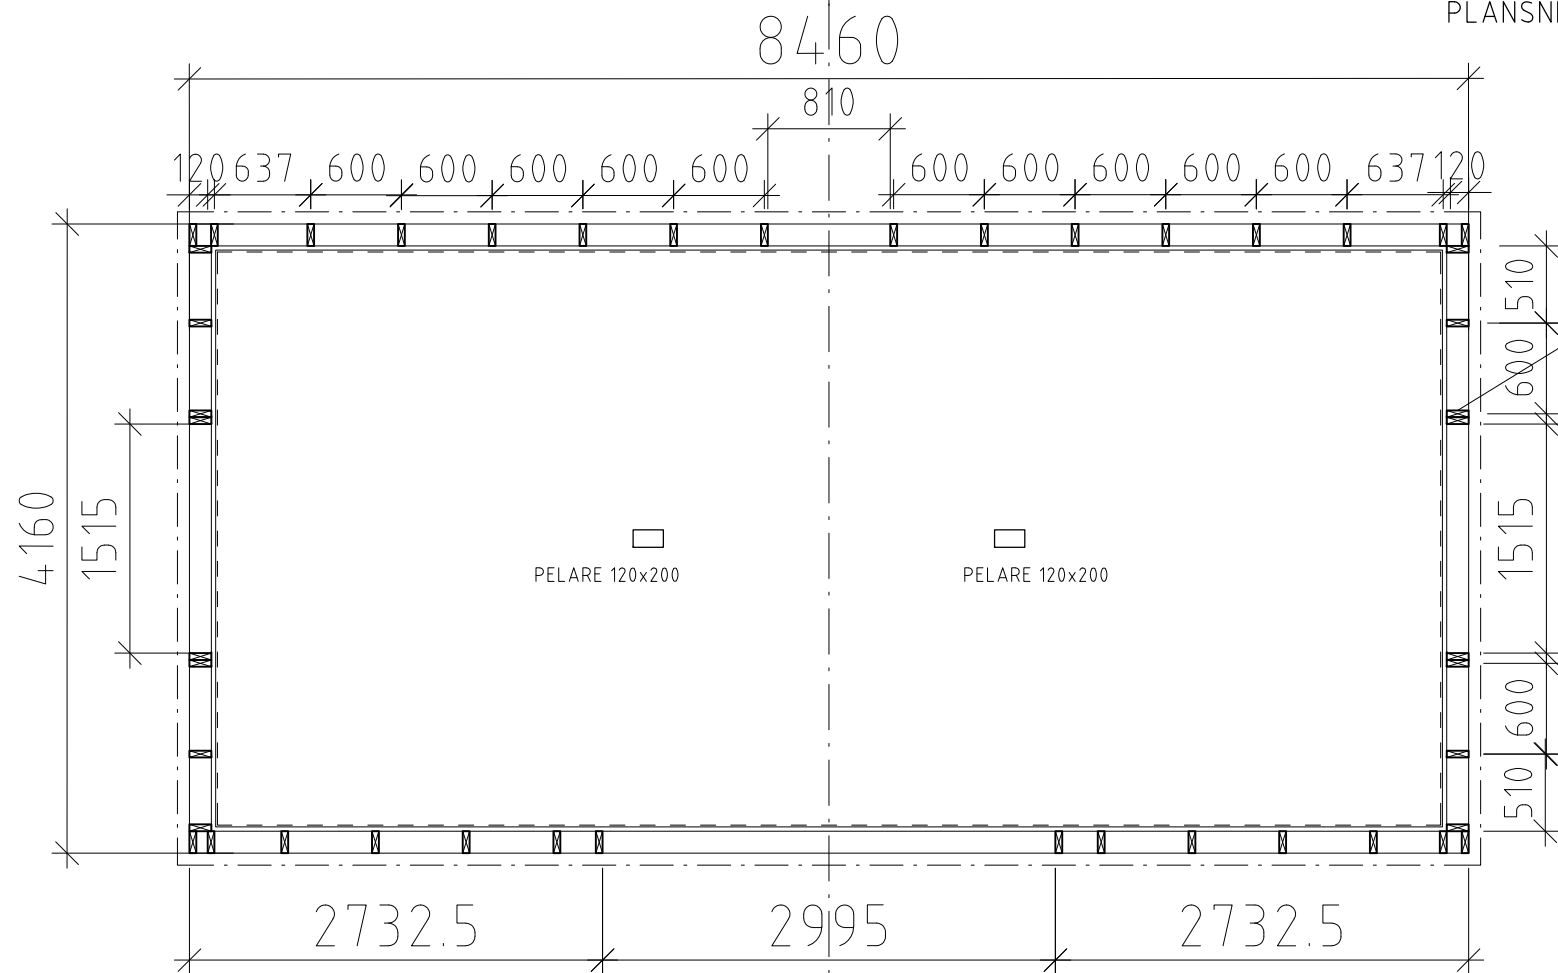

PLANSNITT 150 CM ÖFG

REGLAR
DUBBLERADE VID
FÖNSTERHÅL/AVVÄXLING

OBS!
SAMTLIGA FÖNSTER
HÅLMÄTT PÅ ÖK ÖFG
2410

BYGGHANDLING

Rev	Ant	Revidering avser	Sign	Datum


ARKITEKT: STINA JOHANSSON SAR/MSA


RUNTUNA-ONSBERGA 1:4
PLANER, VÄGGSTOMME

Stockholm 2020-08-09


Skala 1:50/A3

Ritn.nr.: A 4.0.1-110

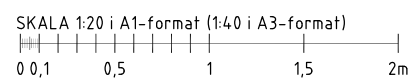


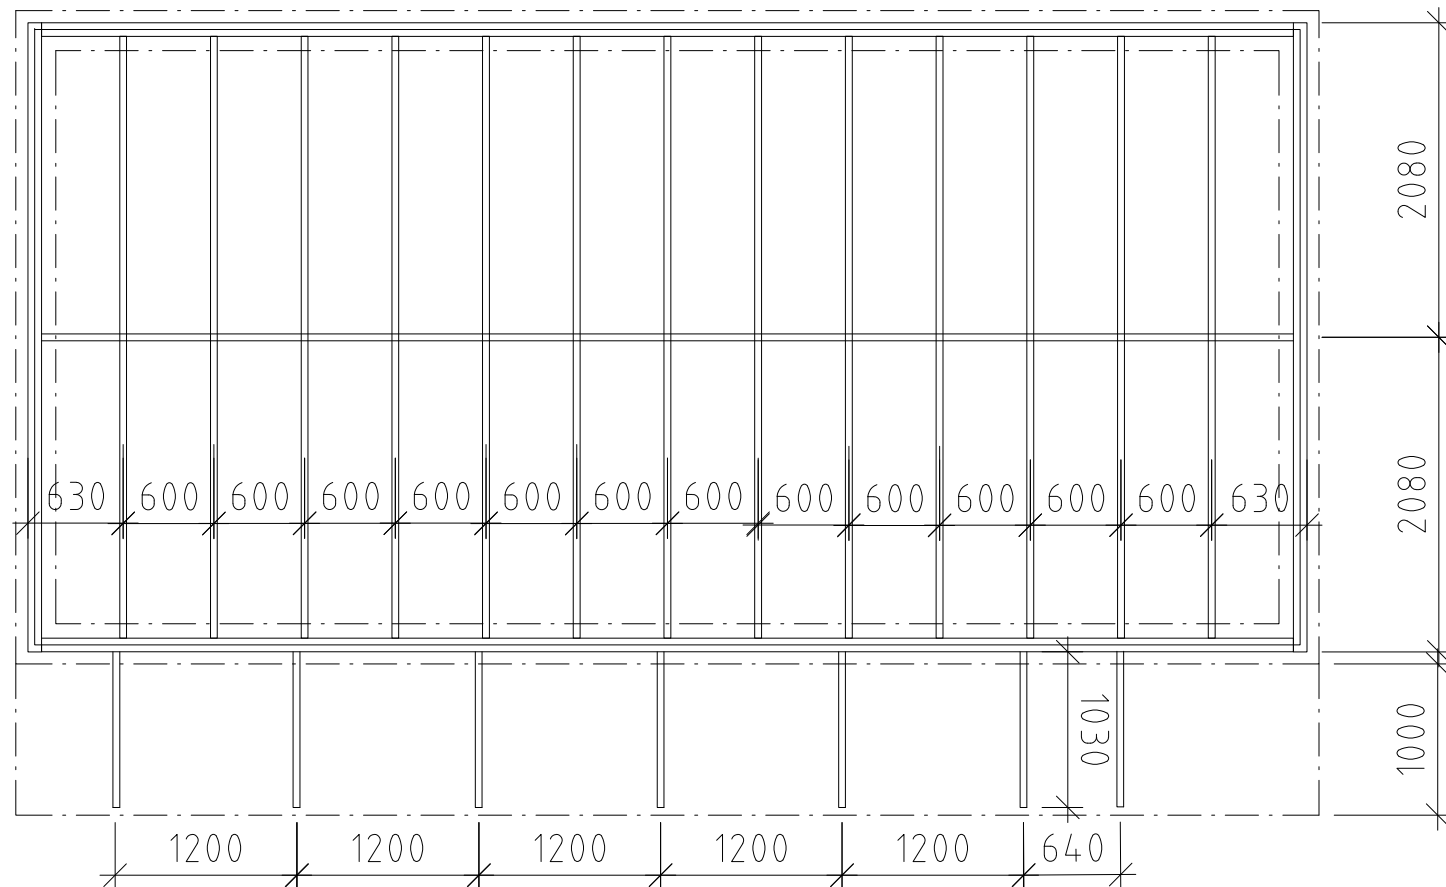

PLANSNITT 30 CM ÖFG

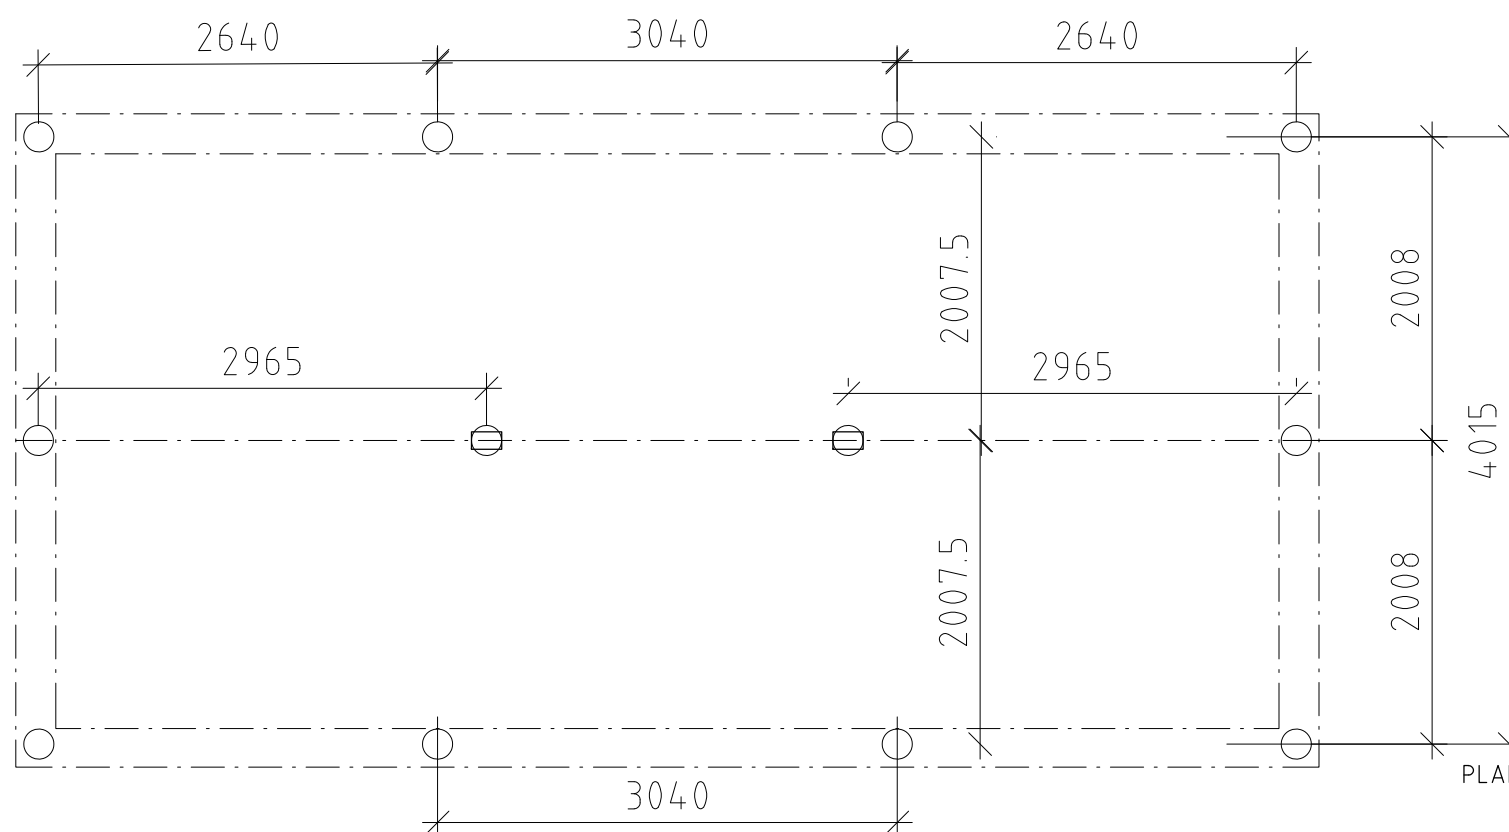

PLANSNITT 150 CM ÖFG

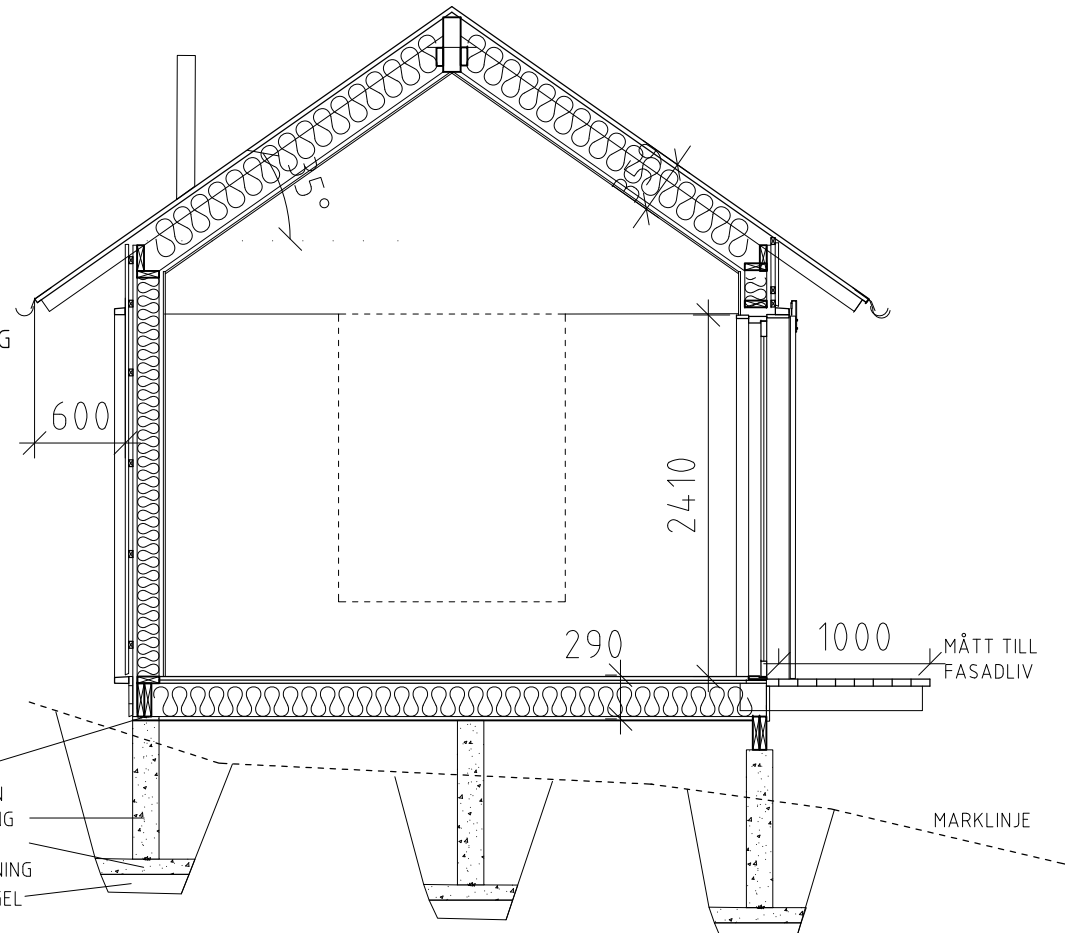

PRINCIPSEKTION

GOLVUPPBYGGN.:
 GRANGOLV MASSIVT 20-25MM
 22 GOLVSPÅNSKIVA
 42x220 s600 GL30c
 200 ISOL + K-BOARD (FUNGICIDBEHANDLAD) MELLAN 22x95 TRYCK IMPREGNERAT
 STÖDBRÄDA TRÄSKYDDSKLASS NTR/A

BYGGHANDLING



Rev	Ant	Revidering avser	Sign	Datum

ARKITEKT: STINA JOHANSSON SAR/MSA

RUNTUNA-ONBERGA 1:4
 BJÄLKLAG, GRUNDLÄGGNING

Stockholm 2020-08-09

Skala 1:50/A3 Ritn.nr.: A 4.0.1-120

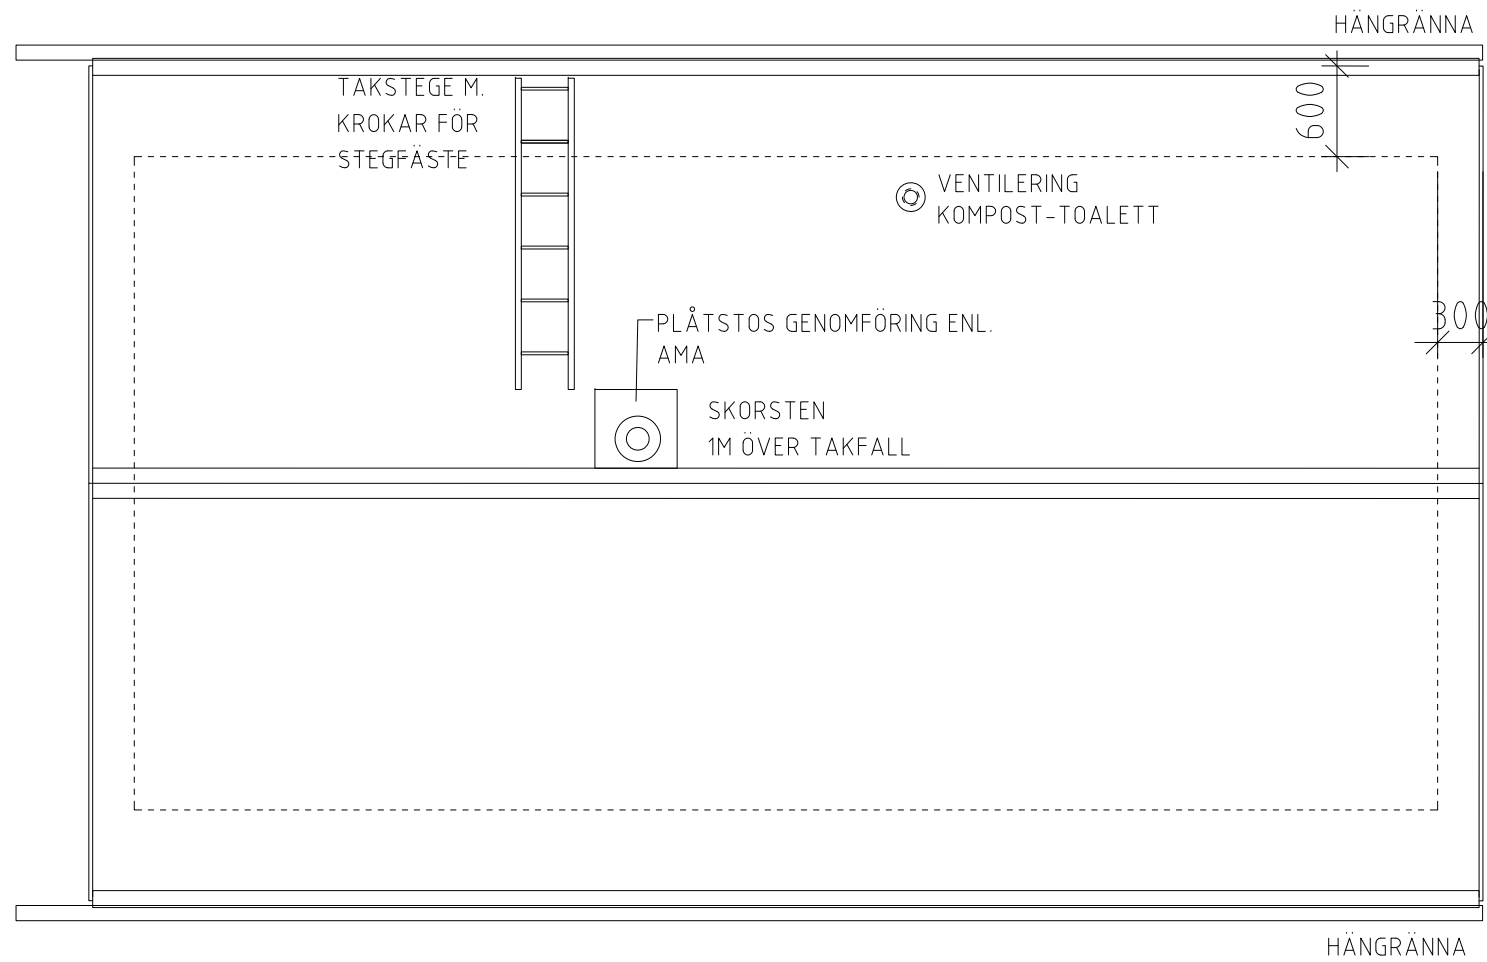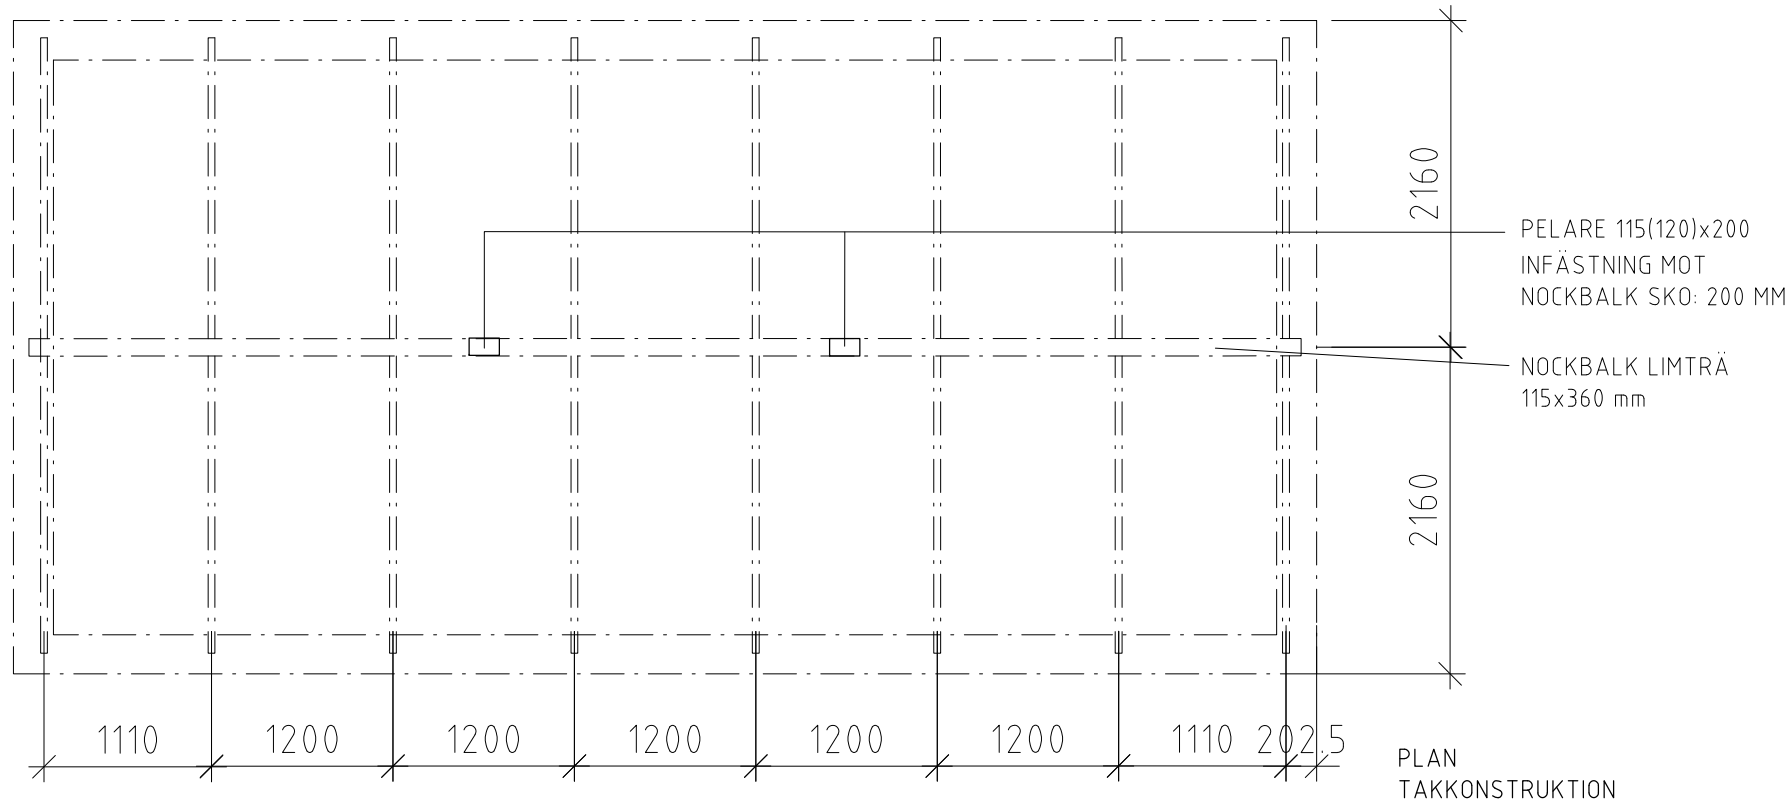

TAKPLAN

BYGGHANDLING

Rev	Ant	Revidering avser	Sign	Datum

ARKITEKT: STINA JOHANSSON SAR/MSA

RUNTUNA-ONSBERGA 1:4
PLAN, TAKSTOMME
TAKPLAN


Stockholm 2020-08-09

Skala 1:50/A3

Ritn.nr.: A 4.0.1-130


ÄRÖFT BYGGNAD
 22 STÅENDE SPONTAD SÅGAD PANEL 120MM BREDD
 28x70LIGGANDE LÄKT
 28x70 STÅENDE LÄKT+ LUFTNING
 VINDDUK WINDY EL. LIKV.
 145 MINULL, REGLAR 45x145 s600
 0,2 PLASTFOLIE
 28x70 LÄKT (PLATS FÖR EL)
 12 PLYWOOD

GENOMFÖRING OCH TÄTNING
 ENL.AMA

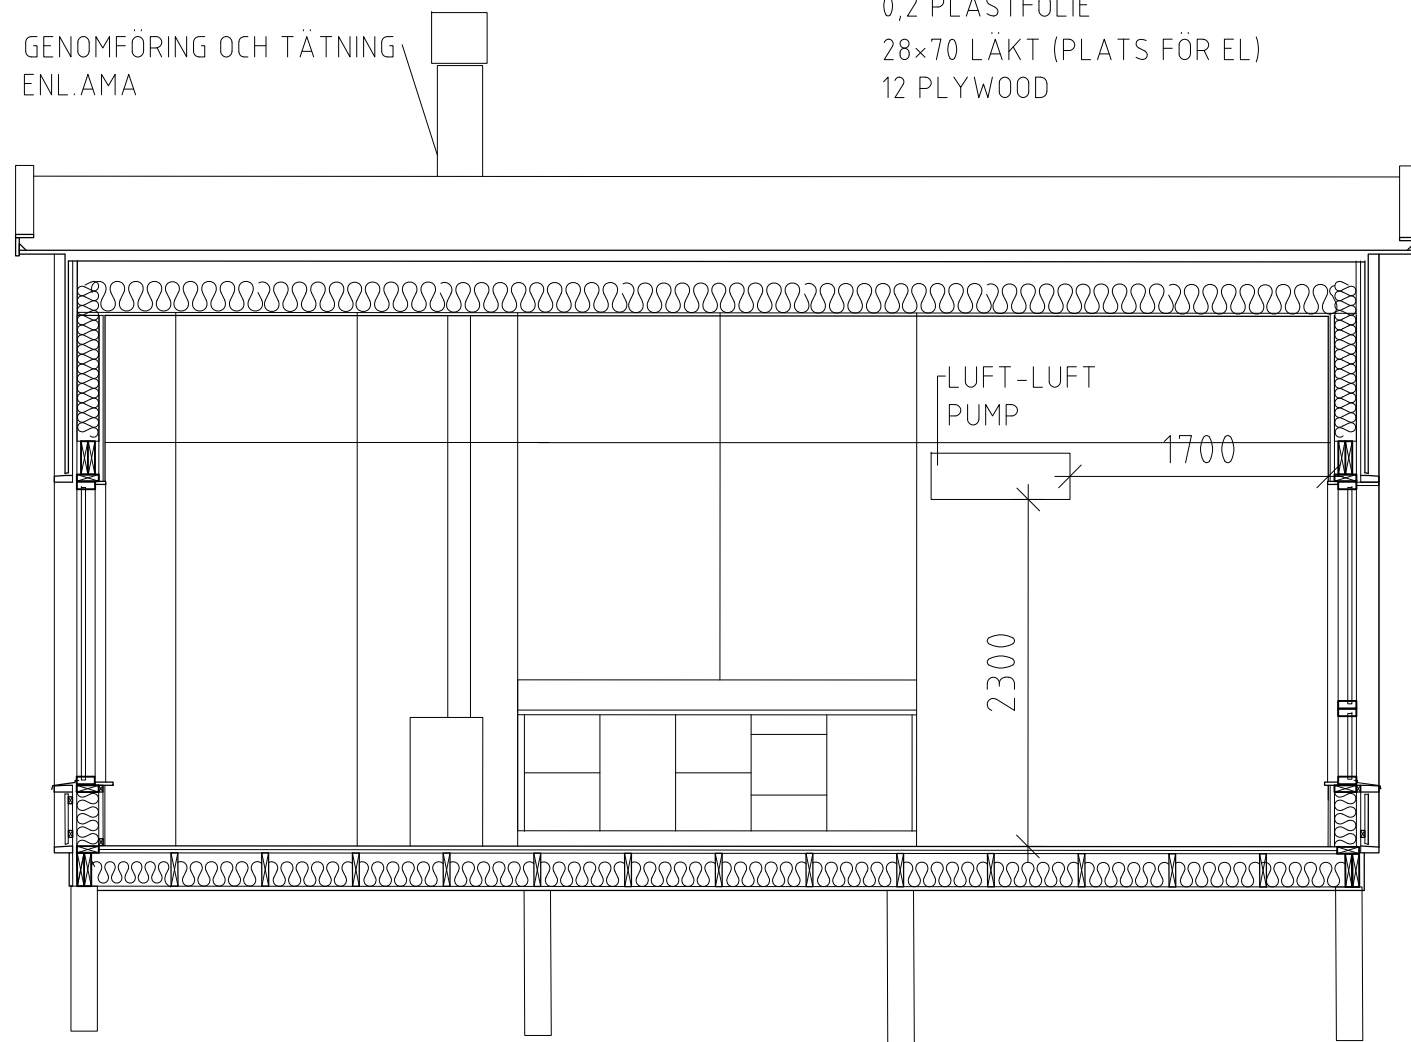

SEKTION A-A

ÄRÖFT BYGGNAD
 SVETSBAKT 2-LAGSPAPP ICOPAL TOP AND BASE EL. LIKV. KULÖR TEGELRÖD
 RÅSPONT
 45 LUFTSPALT
 3 OLJEHÄRDAD BOARD
 220 MIN. ULL MELLAN REGLAR 42x195 +42x95 s1200 GL30c
 0,2 PE FOLIE
 28x70 s600 GLESPANEL
 12 PLYWOOD

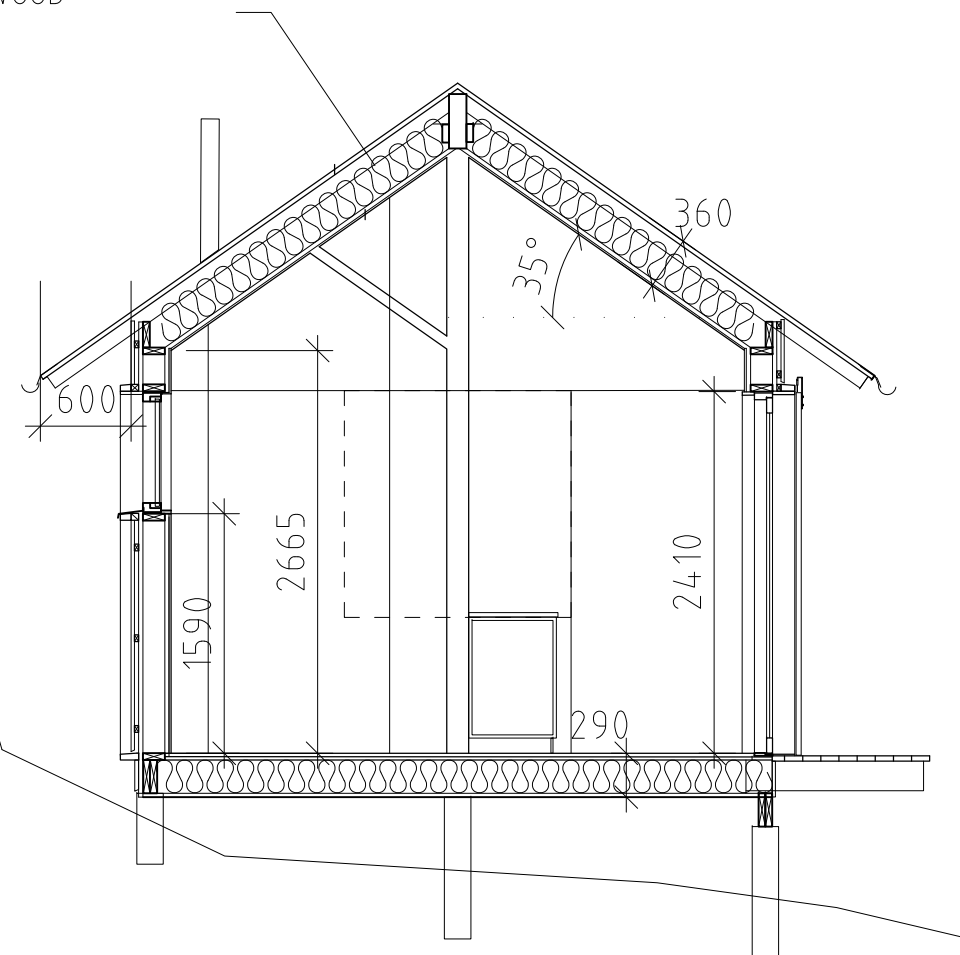

SEKTION B-B

BYGGHANDLING

Rev	Ant	Revidering avser	Sign	Datum

ARKITEKT: STINA JOHANSSON SAR/MSA


RUNTUNA-ONSBERGA 1:4
 SEKTIONER A-A, B-B

Stockholm 2020-08-09


Skala 1:50/A3

Ritn.nr. A 40.2-101

SKALA 1:20 i A1-format (1:40 i A3-format)

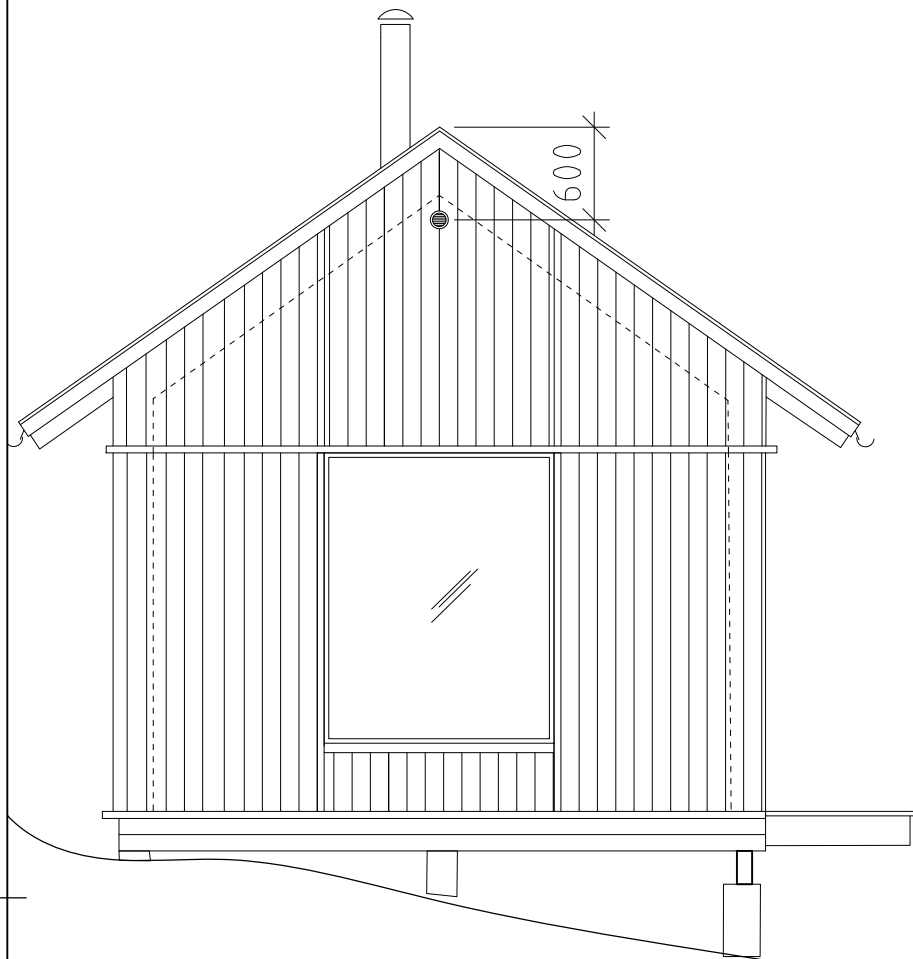

FASAD MOT VÄSTER

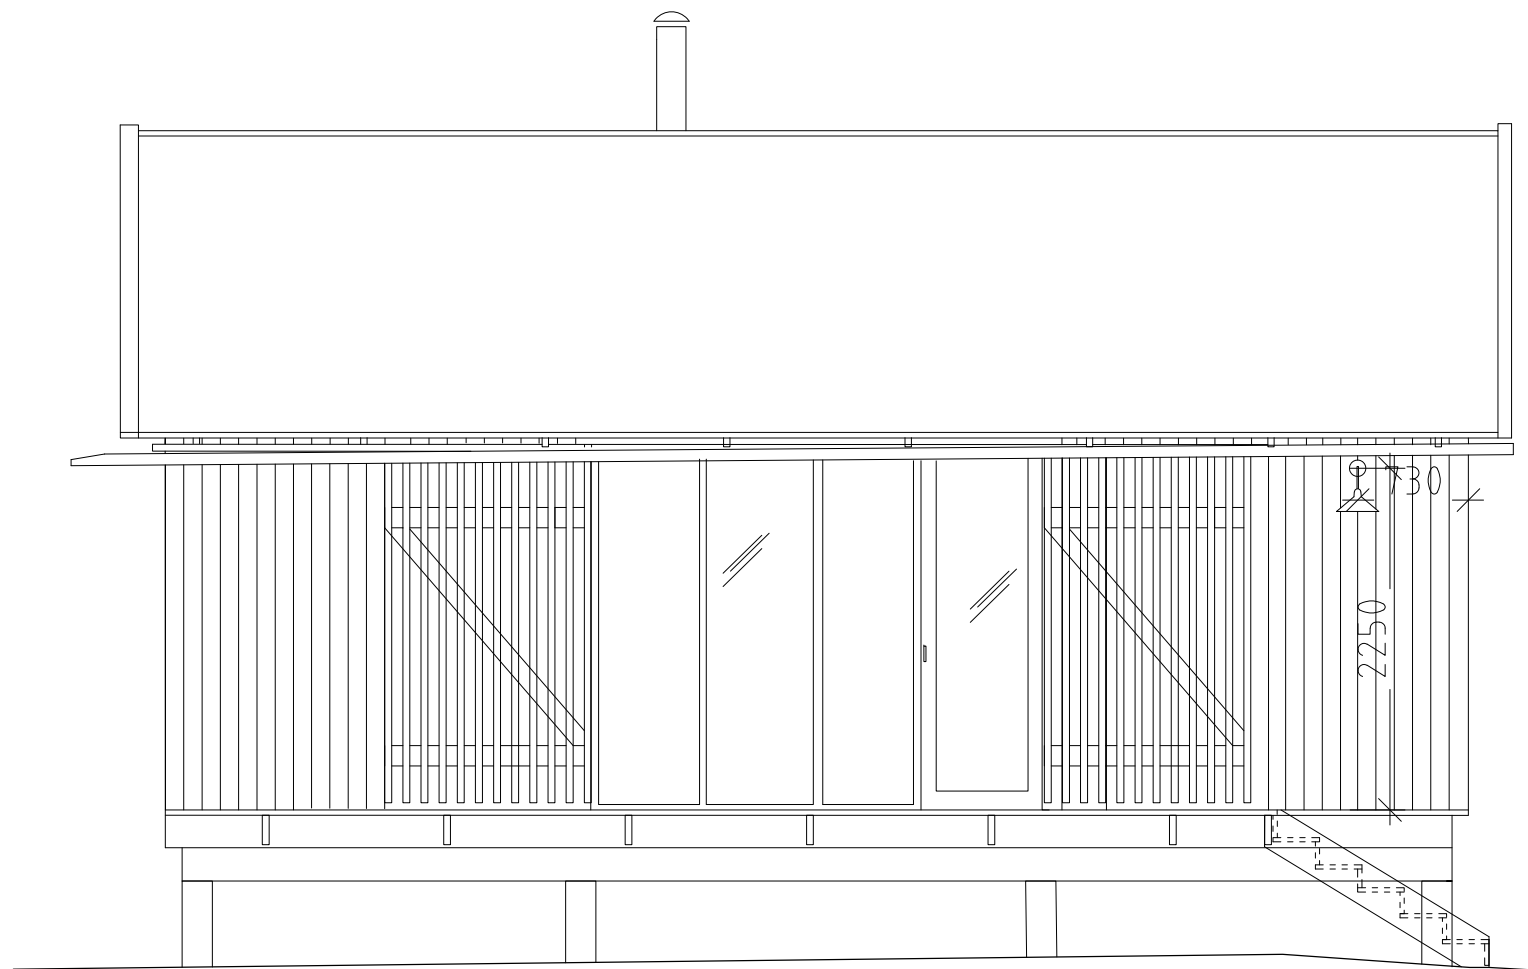

FASAD MOT SÖDER

BYGGHANDLING

Rev	Ant	Revidering avser	Sign	Datum


ARKITEKT: STINA JOHANSSON SAR/MSA

RUNTUNA-ONSBERGA 1:4
 FASADER MOT SÖDER OCH VÄSTER

Stockholm 2020-08-09


Skala 1:50/A3

Ritn.nr. A 4.0.3-101

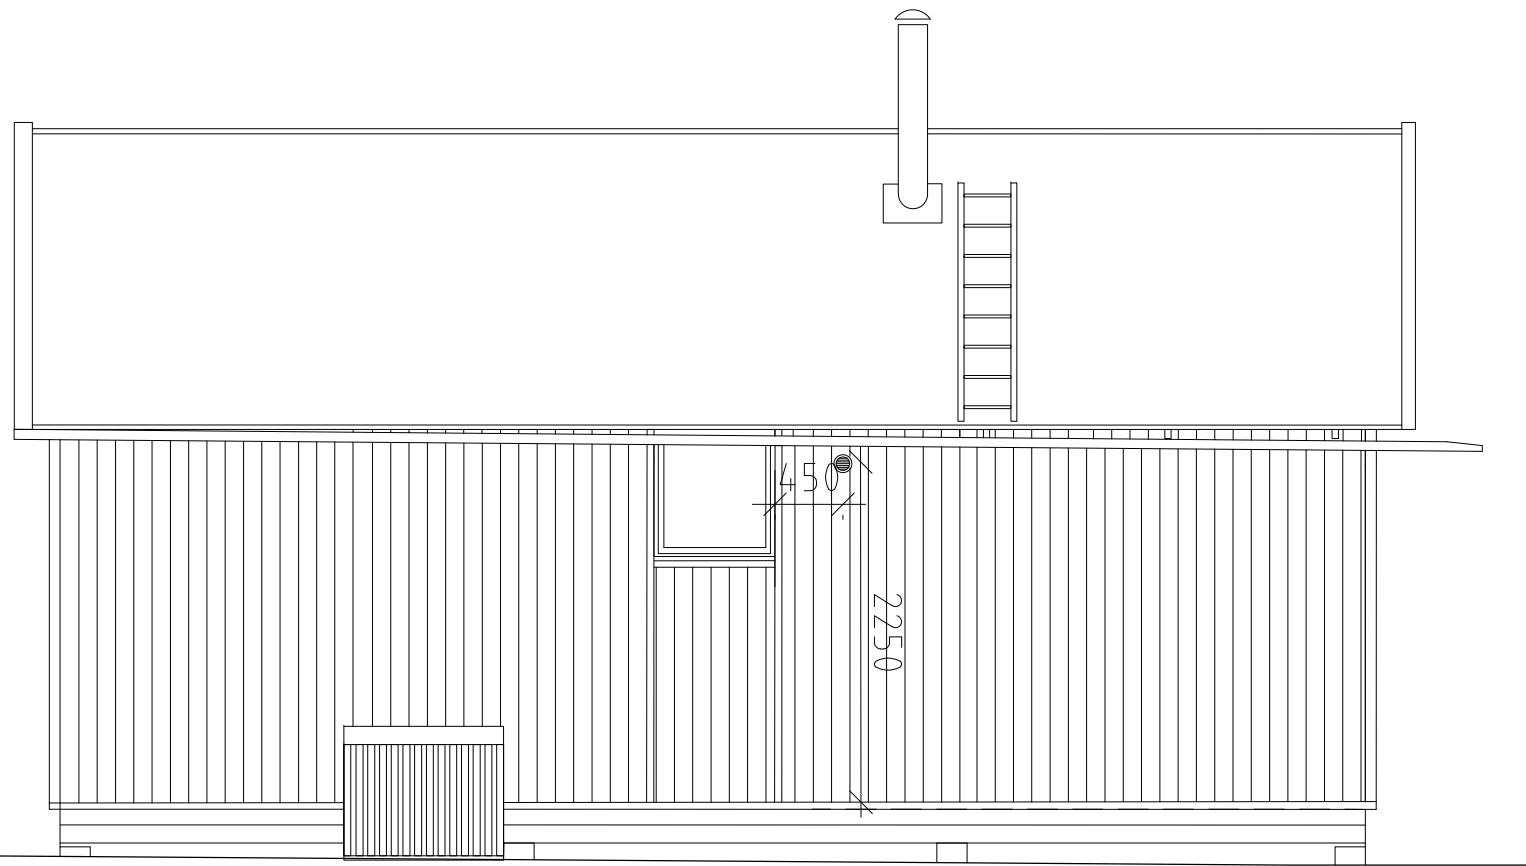

LUFTVÄRMEPUMP
AGGREGAT

FASAD MOT NORR

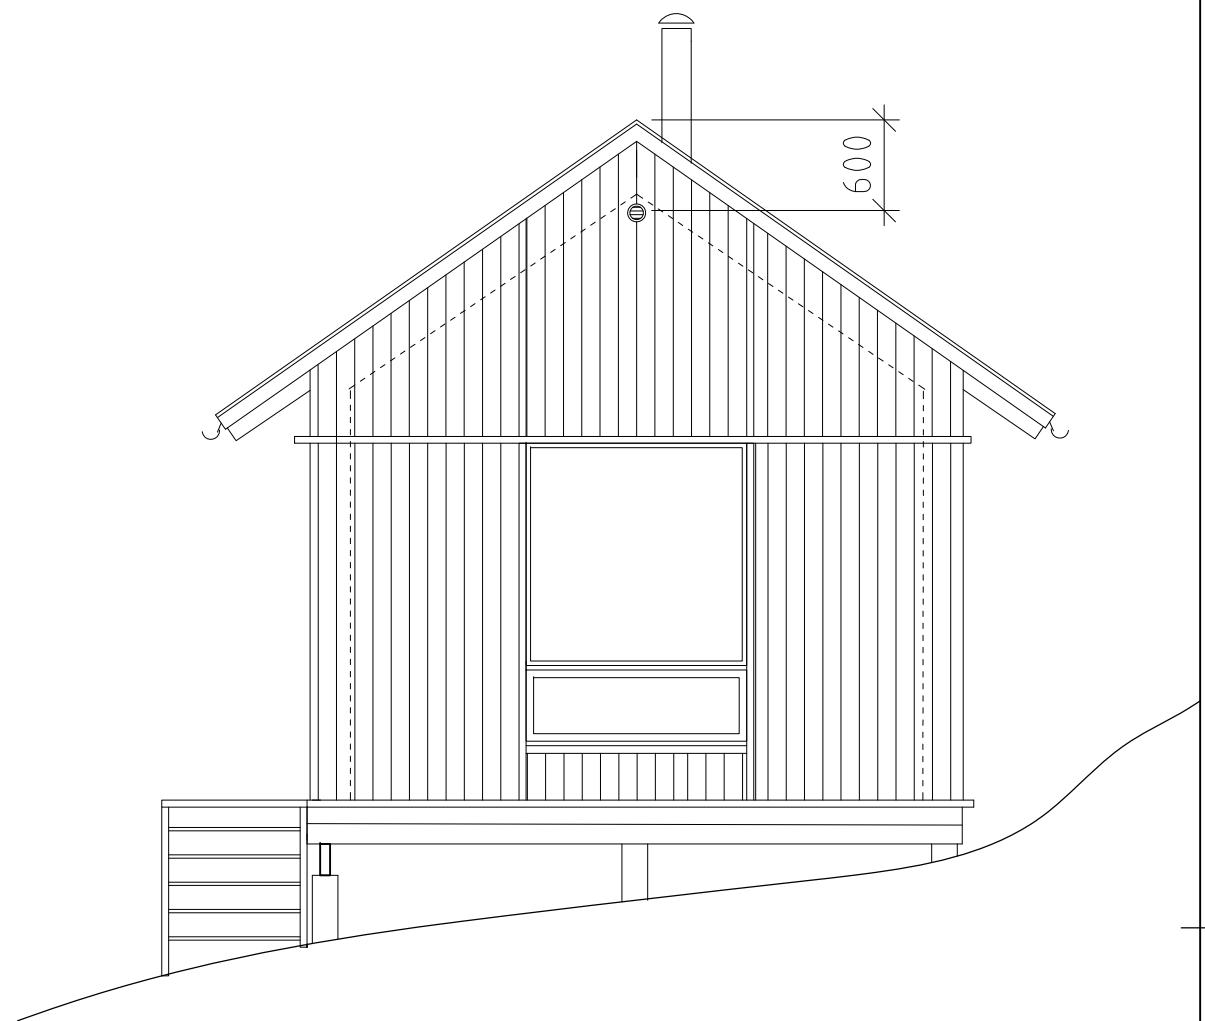

FASAD MOT ÖST

BYGGHANDLING

Rev	Ant	Revidering avser	Sign	Datum


ARKITEKT: STINA JOHANSSON SAR/MSA

RUNTUNA-ÖNSBERGA 1:4
FASADER MOT ÖSTER OCH NORR


Stockholm 2020.08.09

Skala 1:50/A3


Ritn.nr. A 4.0.3-101

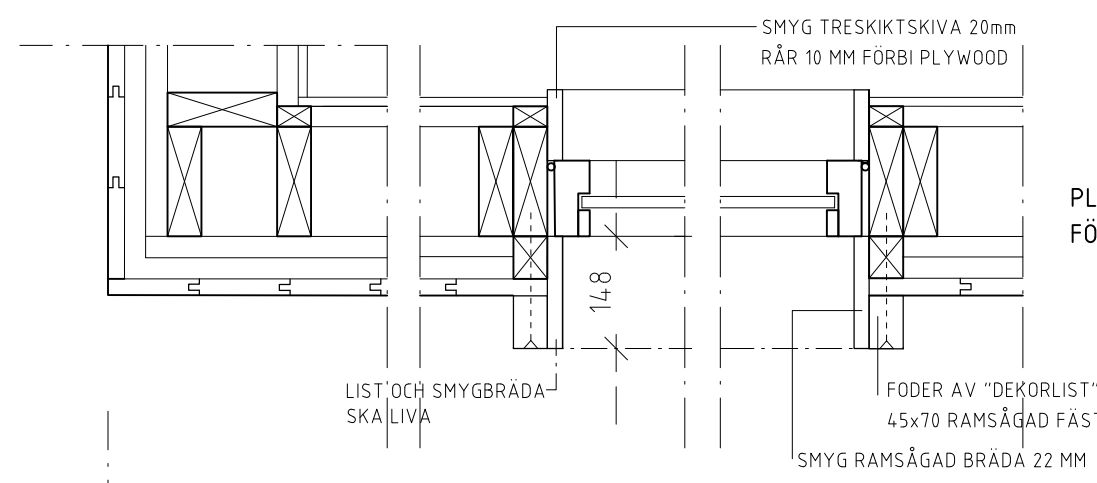


PLANSNITT GENOM GAVELFASAD-FÖNSTER
SKALA 1:10

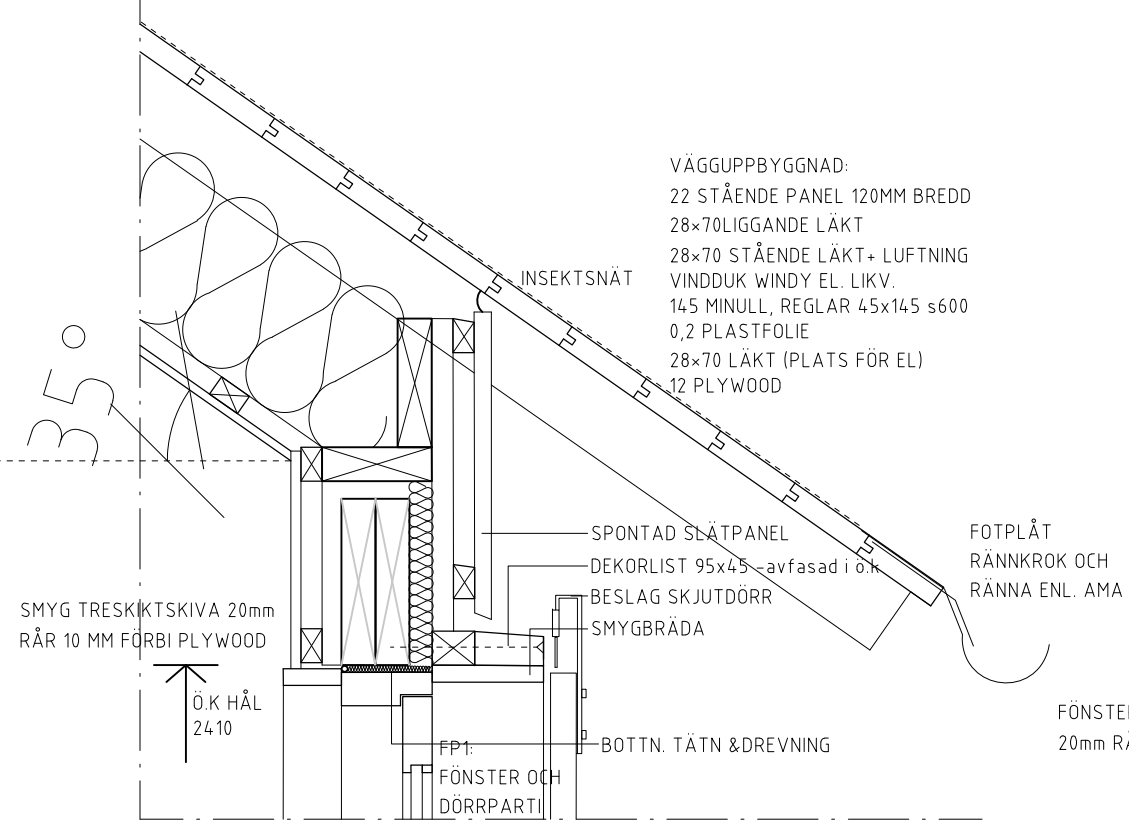

SNITT GENOM LÄNGDFASAD-GLASPARTI
SKALA 1:10

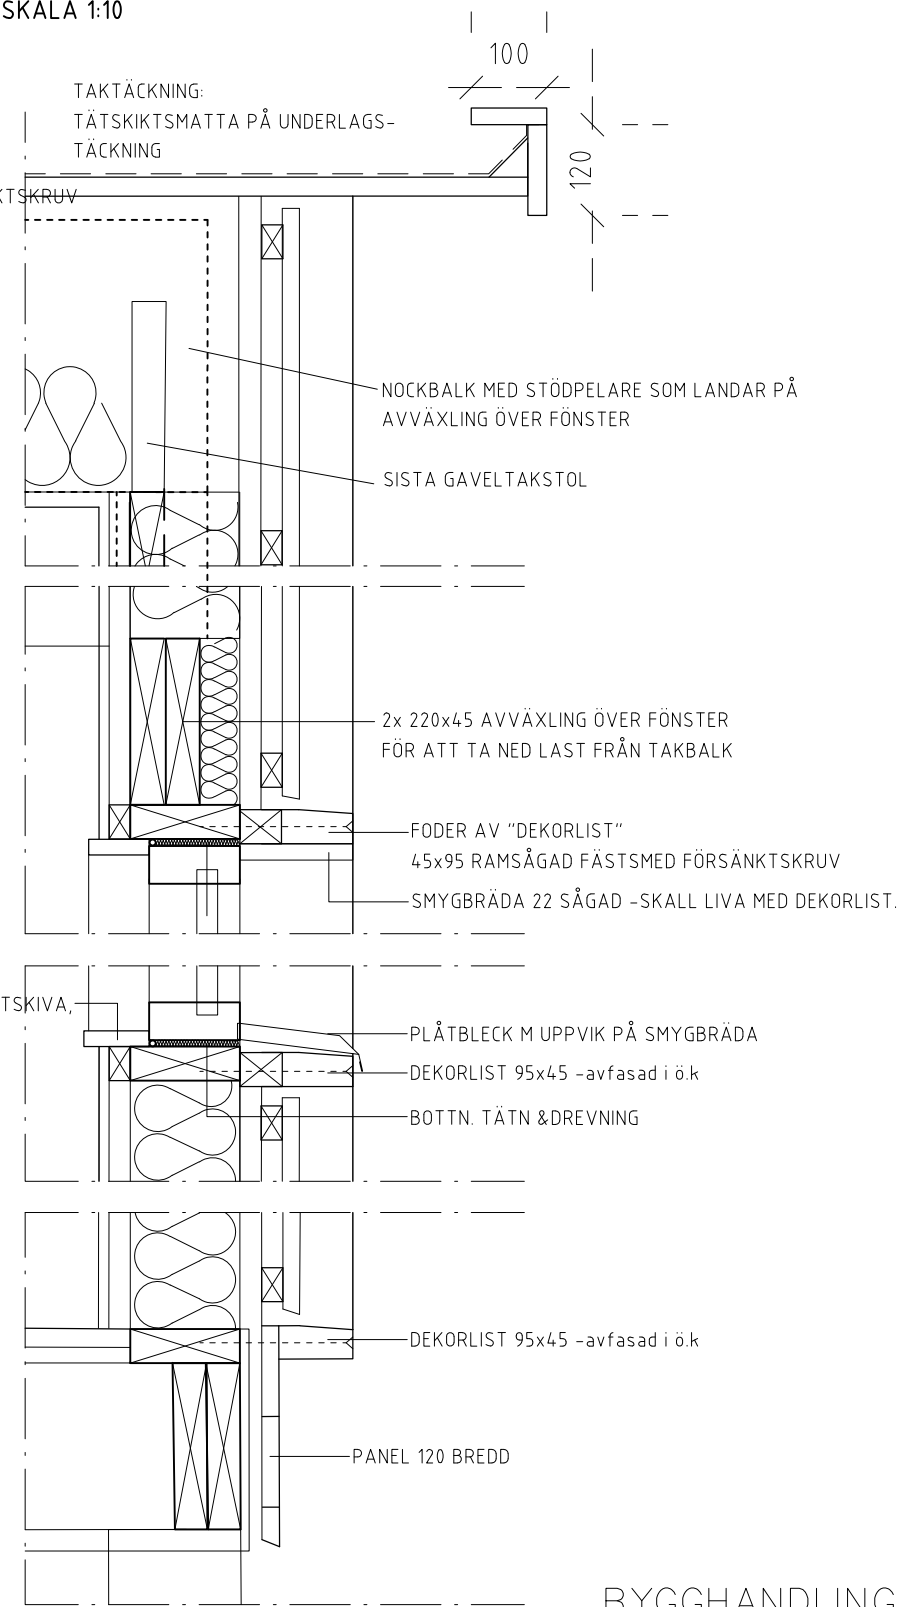

SNITT GENOM GAVELFASAD-GLASPARTI
SKALA 1:10

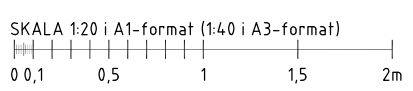

BYGGHANDLING

Rev	Ant	Revidering avser	Sign	Datum







ARKITEKT: STINA JOHANSSON SAR/MSA

RUNTUNA-ONSBERGA 1:4
PRINCIPSNITT

Stockholm 2020-08-09

Skala 1:10/A3

Ritn.nr. A 41.6-101

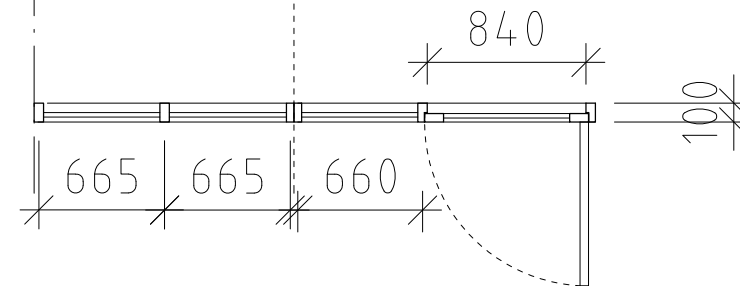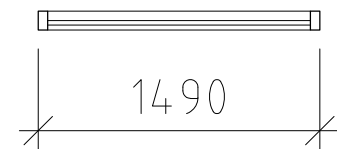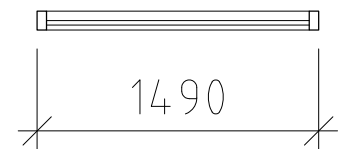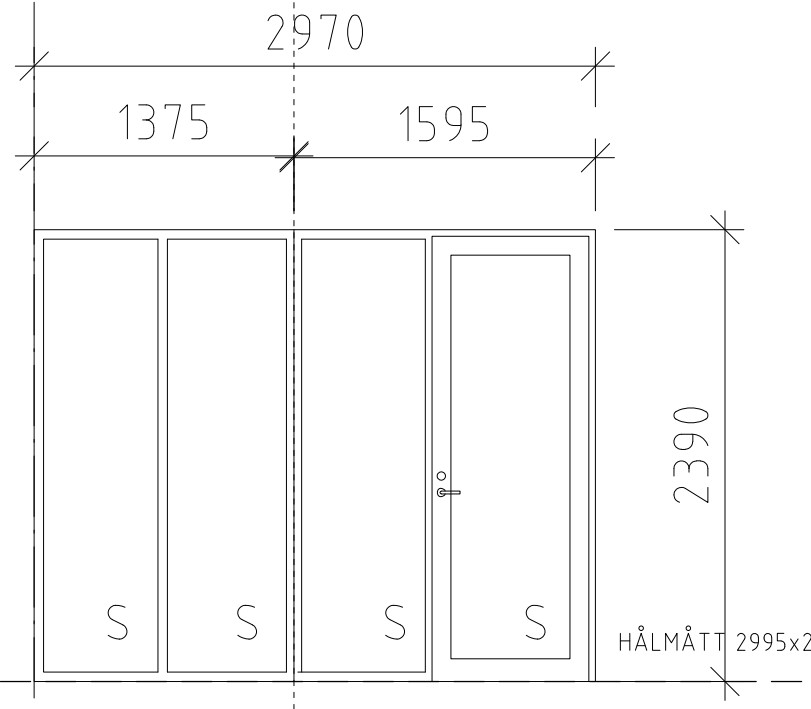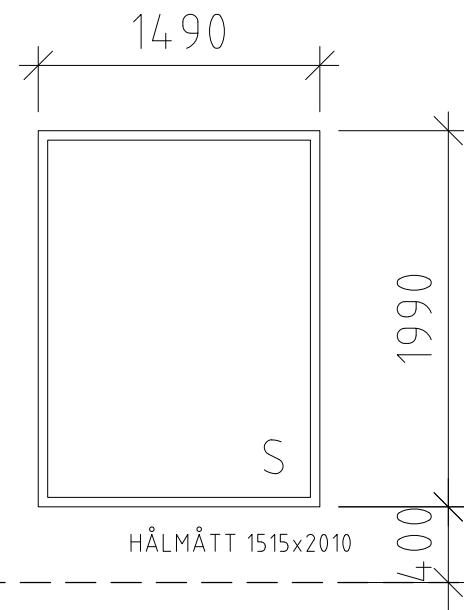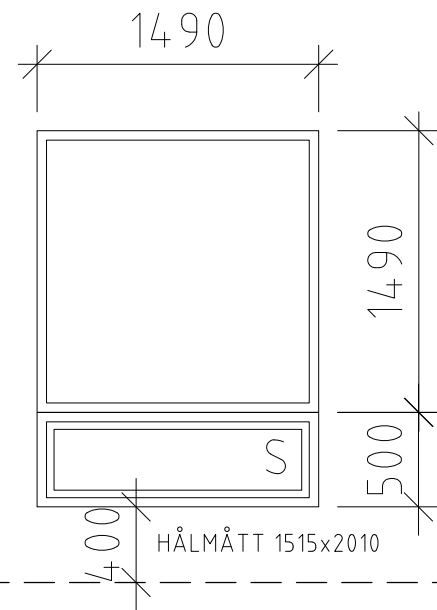

FÖRESKRIFTER

FÖNSTER OCH PARTIER TILLVERKAS I KÄRNFURU AV HÖG KVALITET- INVÄNDIGT SKALL FÖNSTER OJLAS/VAXAS UTVÄNDIGT MÅLAS MED LINOLJEFÄRG. UTSEENDE ANPASSAS TILL OMÅLAT.- OSKARVADE KARMÄMNER. SAMTLIGA KANTER PÅ KARM OCH GLASNINGSLIST OCH RAM SKA VARA RAK-DÖVAD OBS! EJ ALLMOGE.

KARMDJUO 100-120 BEROENDE PÅ KONSTRUKTIONSKRAV.

TILLVERKNINGSRITNINGARAR GODKÄNNES AV BESTÄLLARE

F1- SAMMANSATT FAST FÖNSTER + ÖPPNINGSBART FÖNSTER -ANTAL 1

ISOLERRUTA DUBBLA GLAS
SYNLIG KANT SVART.
NEDRE GLAS SÄKERHETSKRAV

F2- FAST FÖNSTER - ANTAL 1

ISOLERRUTA DUBBLA GLAS
SYNLIG KANT SVART.
SÄKERHETSGLAS

FP 1- FÖNSTERPARTI MED FÖNSTERDÖRR
TILLV I 2 DELAR FÖR TÄTT MONTAGE

ISOLERRUTA DUBBLA GLAS
SYNLIG KANT SVART. SÄKERHETSGLAS(LAMINERAT)

RAMVERK I TRÄ GLASDÖRR 100MM
LÅS ASSA STANDARD FALLÅS MOTSV. FÖRRÅSDÖRR
TRYCKE RANDI RF R7021 (BB-GRUPPEN.)

BYGGHANDLING

Rev	Ant	Revidering avser	Sign	Datum


ARKITEKT: STINA JOHANSSON SAR/MSA

RUNTUNA-ONSBERGA 1:4
FÖNSTERUPPSTÄLLNING


Stockholm 2020-08-09

Skala 1:40/A3


Ritn.nr. A 42.4-101

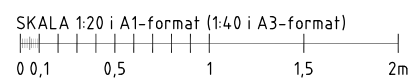

3 SKENOR x2,0M

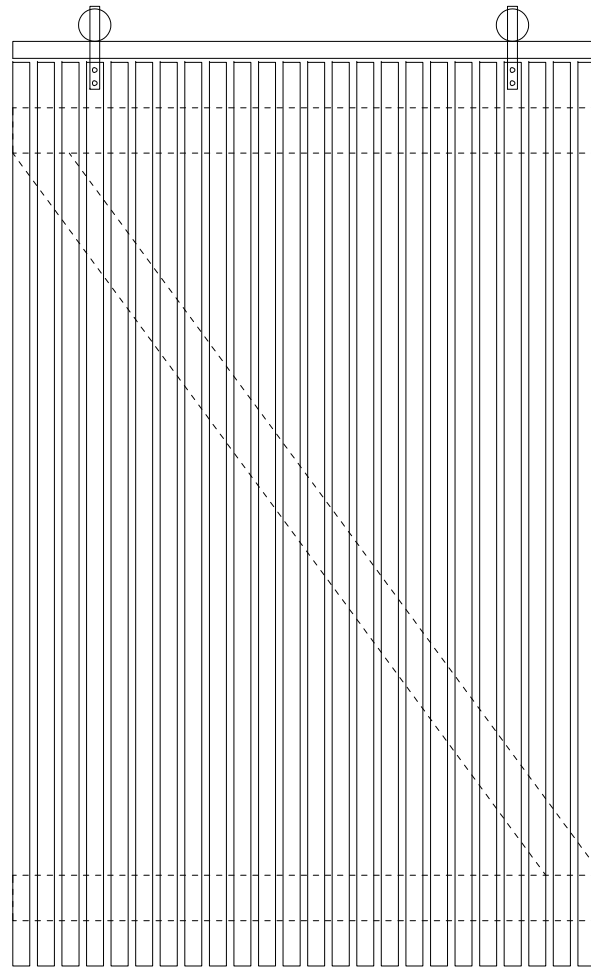


2390

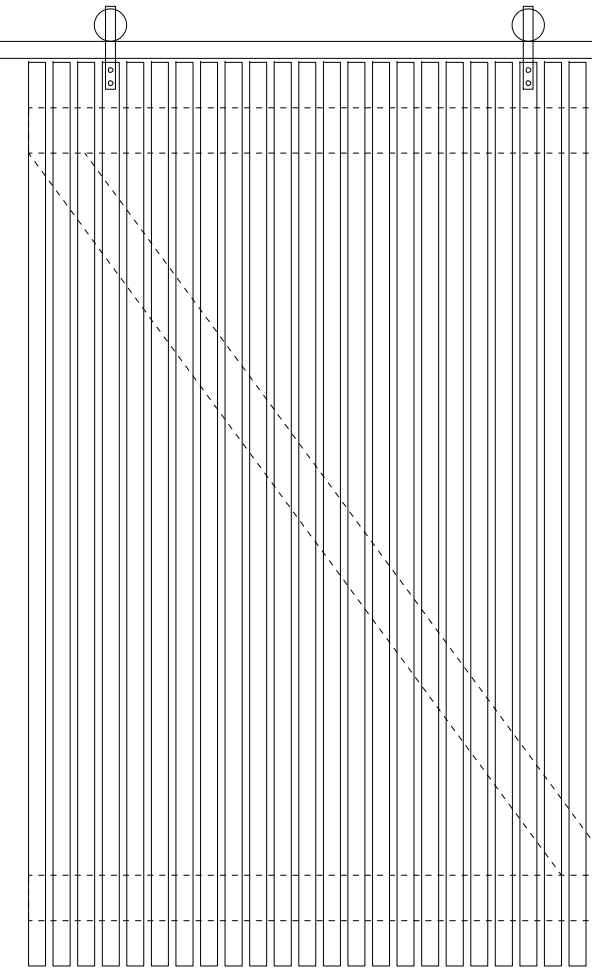

2420



1540

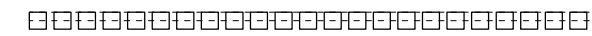

1540

FÖRESKRIFTER

LUCKOR TILLVERKAS AV FINSÅGAT/RAMSÅGAD
 REGEL/LÄKT 45x45.TVÄRSLÅAR m BREDD 120 mm
 FÄSTS I IN PÅ BAKSIDAN AV RIBBOR HALFT I
 HALFT.

MÅLAS I LINOLJEFÄRG KULÖR S-5040-Y70R
 SKJUTDÖRRSBESLAG FRÅN Hafa
 -UTANPÅLIGGANDE I SVARTMÅLAT STÅL

BYGGHANDLING

Rev	Ant	Revidering avser	Sign	Datum

ARKITEKT: STINA JOHANSSON SAR/MSA

RUNTUNA-ONBERGA 1:4
 SKJUTDÖRRAR

Stockholm 2020-08-09

Skala 1:20/A3

Ritn.nr. A 42.4-110