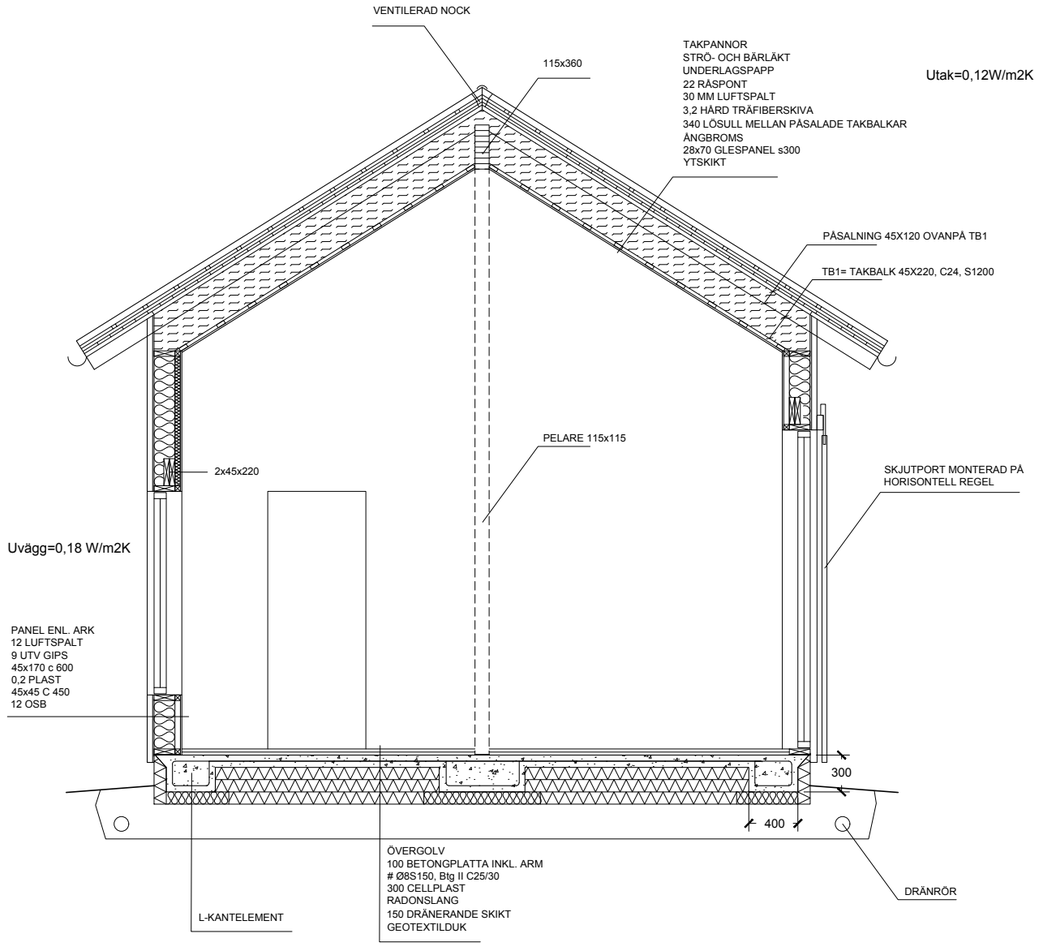

TEKNISKT SNITT, SKALA 1:50

0 2,5 METER