




FASAD SYD

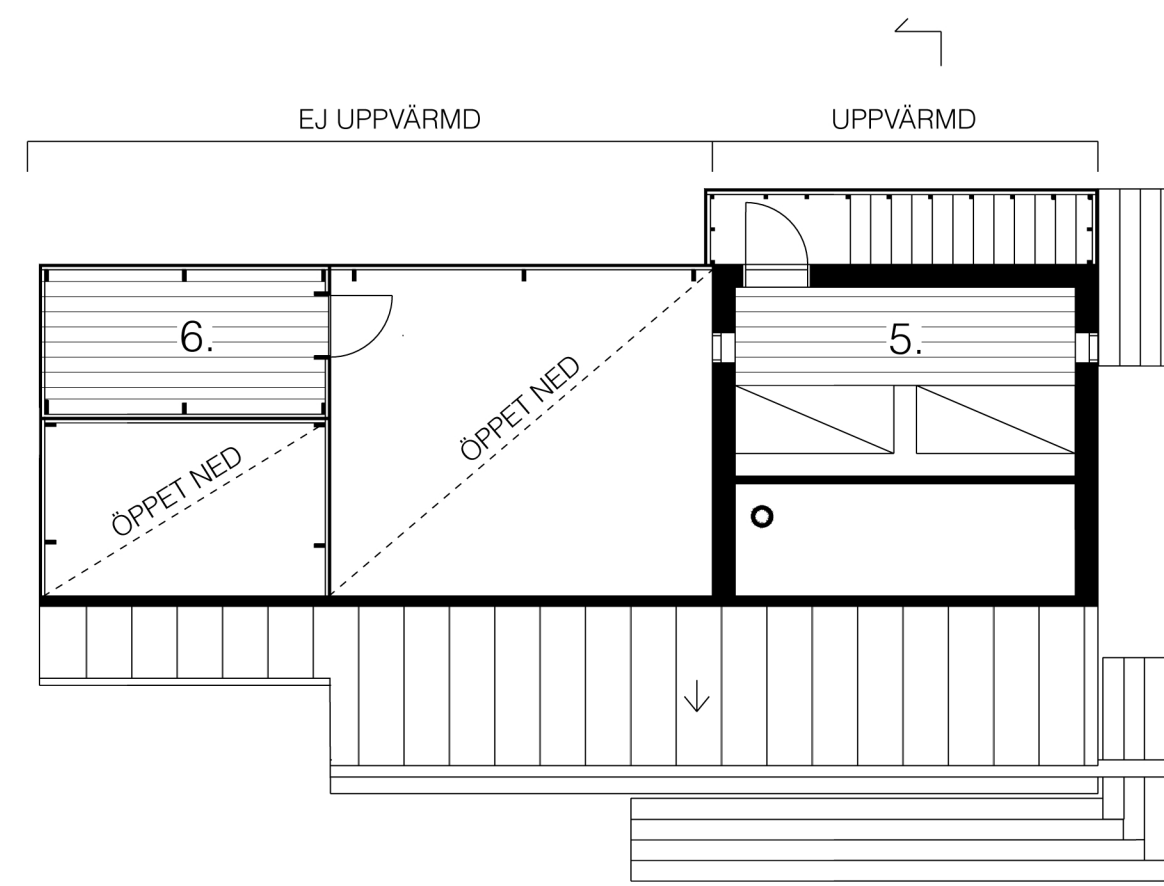


PLAN, LOFT

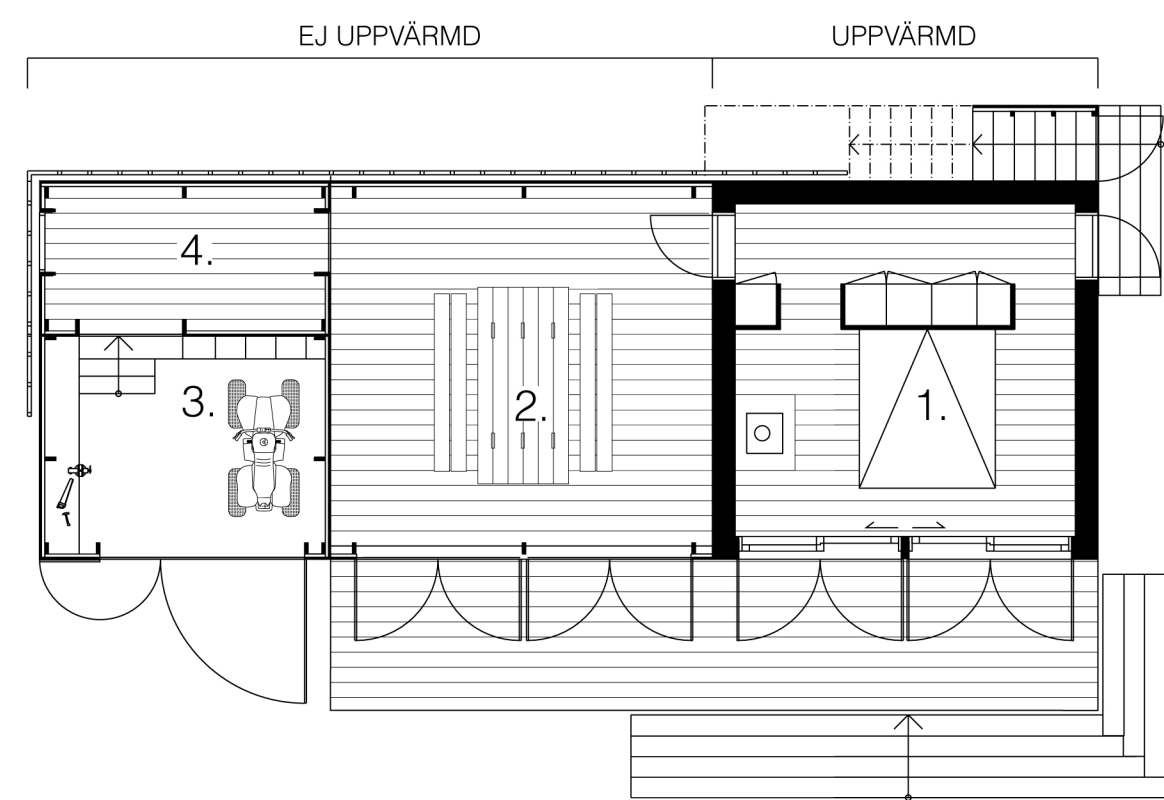


PLAN
 1. SOVRUM
 2. ATELJE
 3. VERKSTAD
 4. SLUNGRUM
 5. SOVLOFT
 6. FÖRRAD

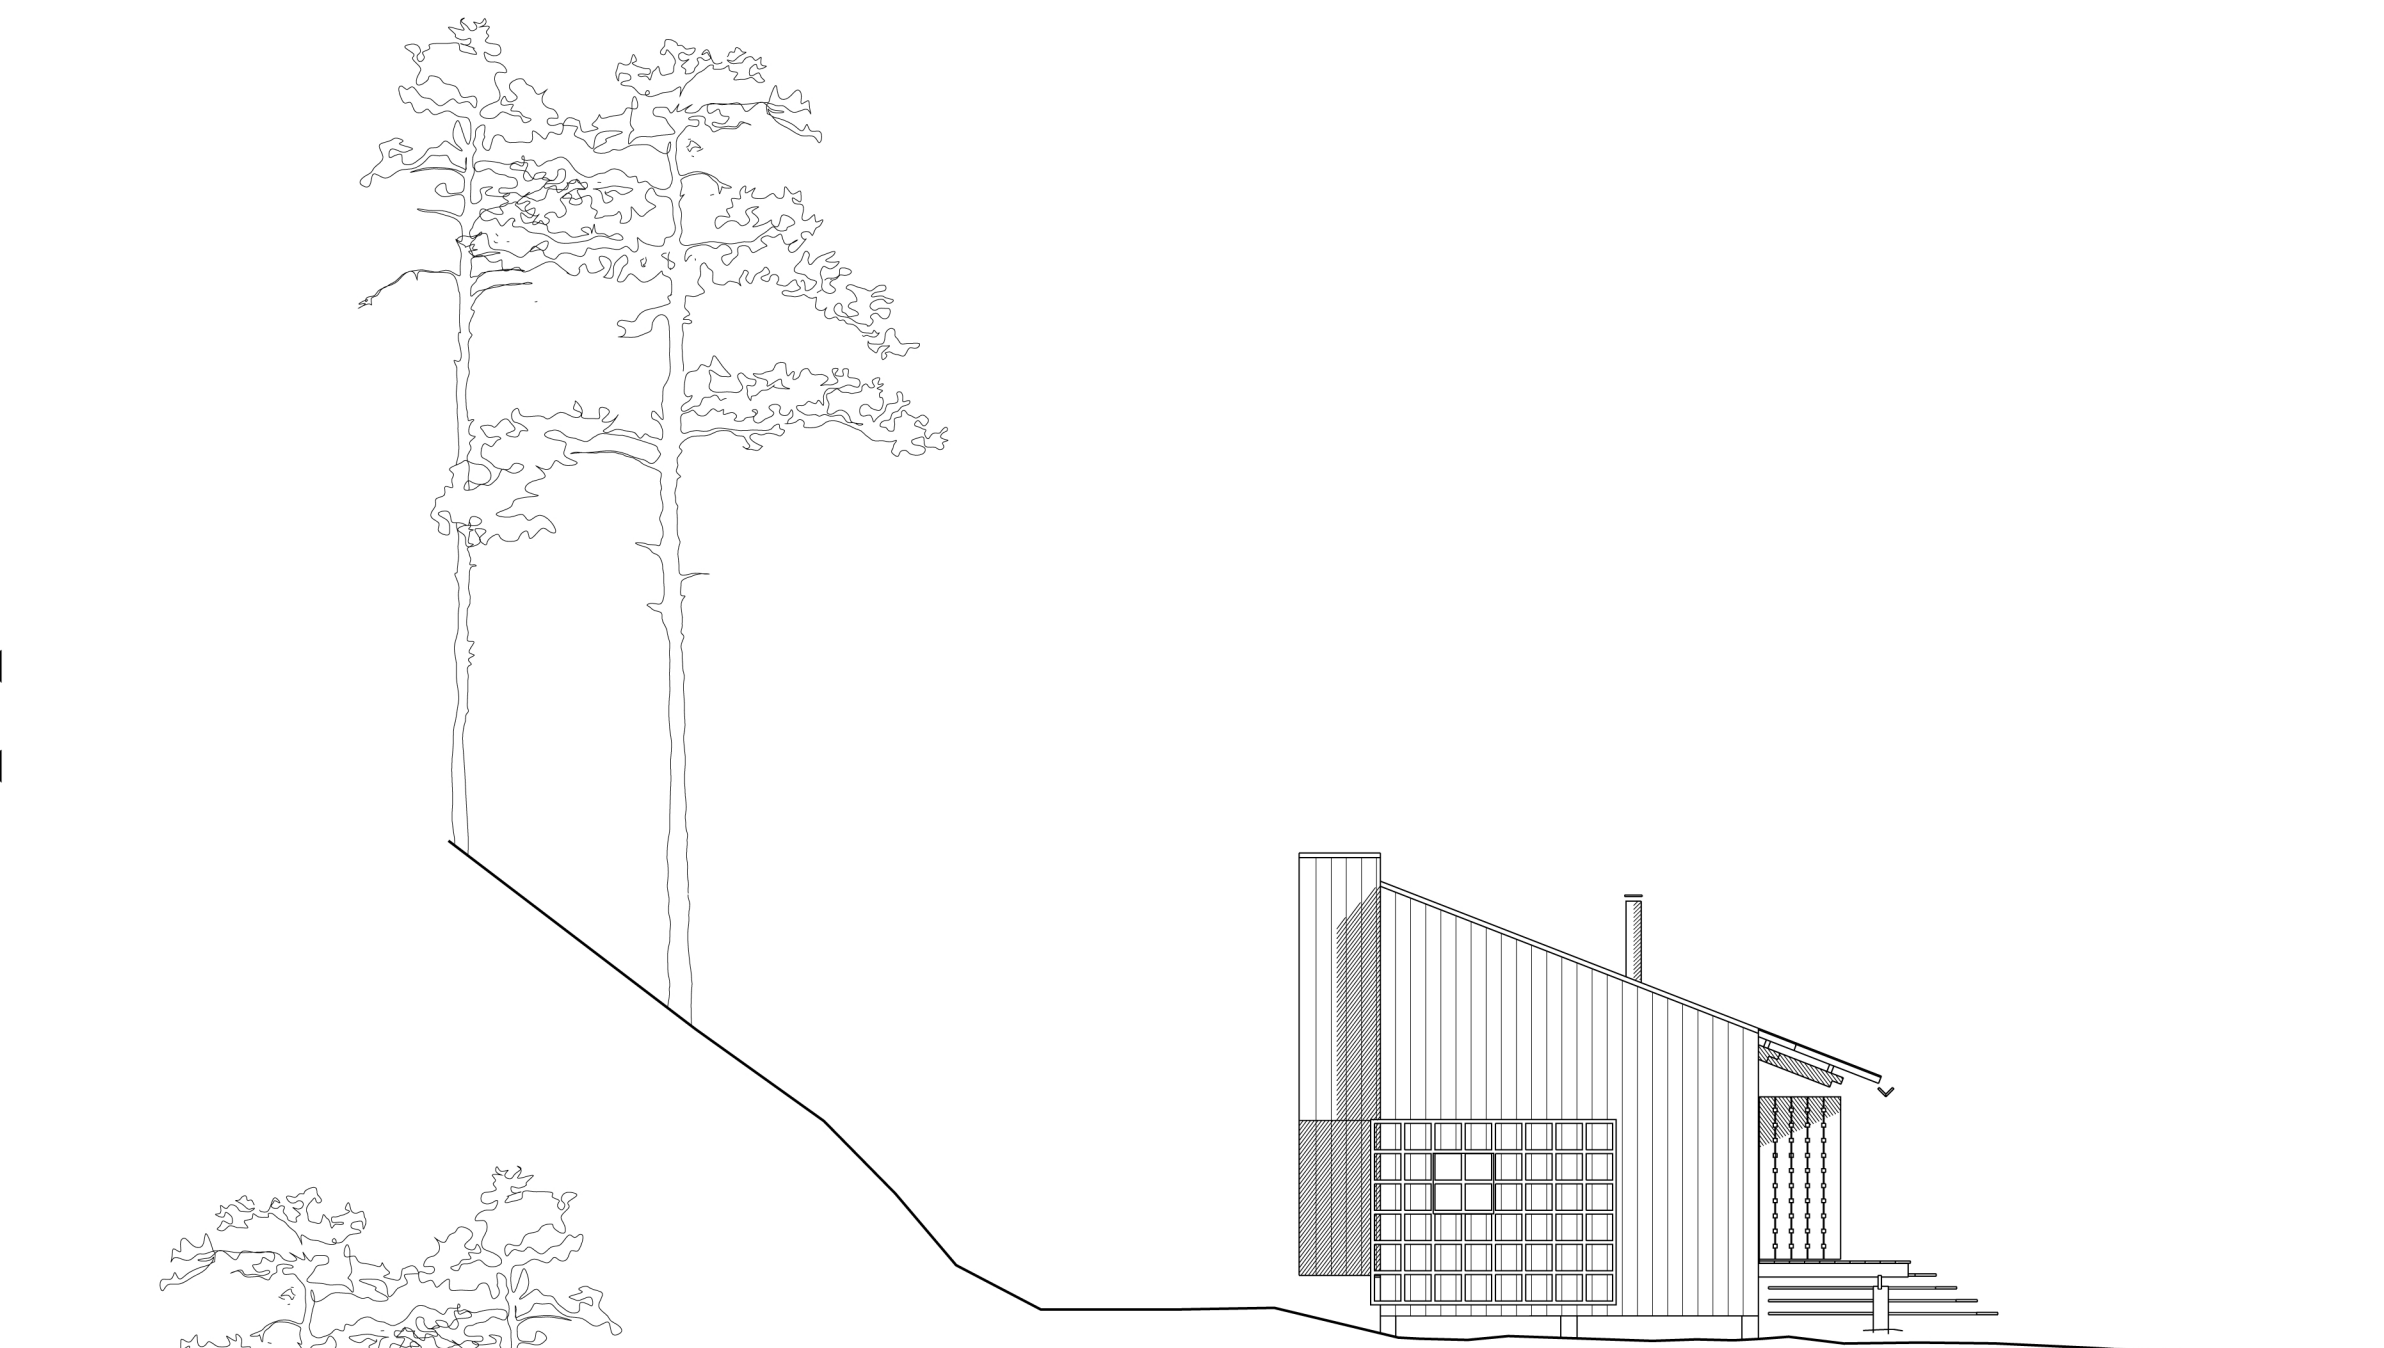


FASAD NORR

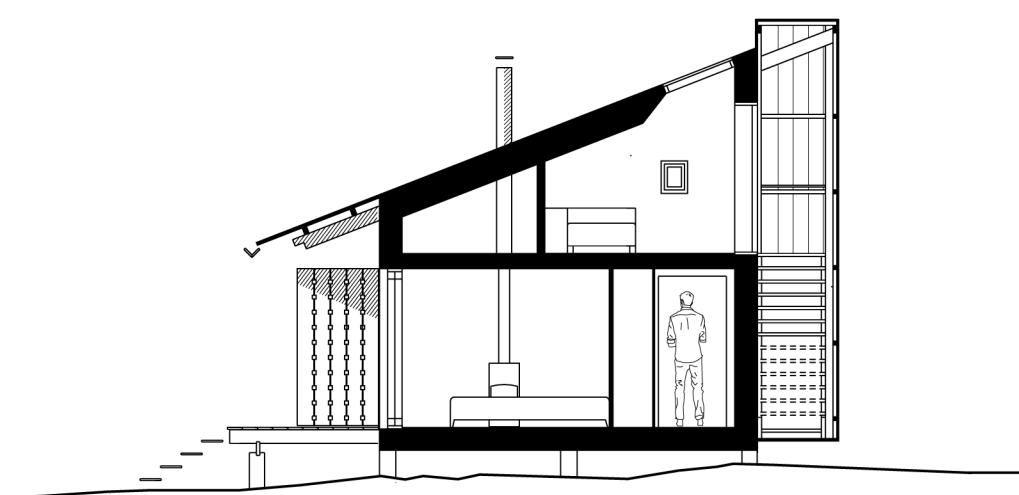


SEKTION

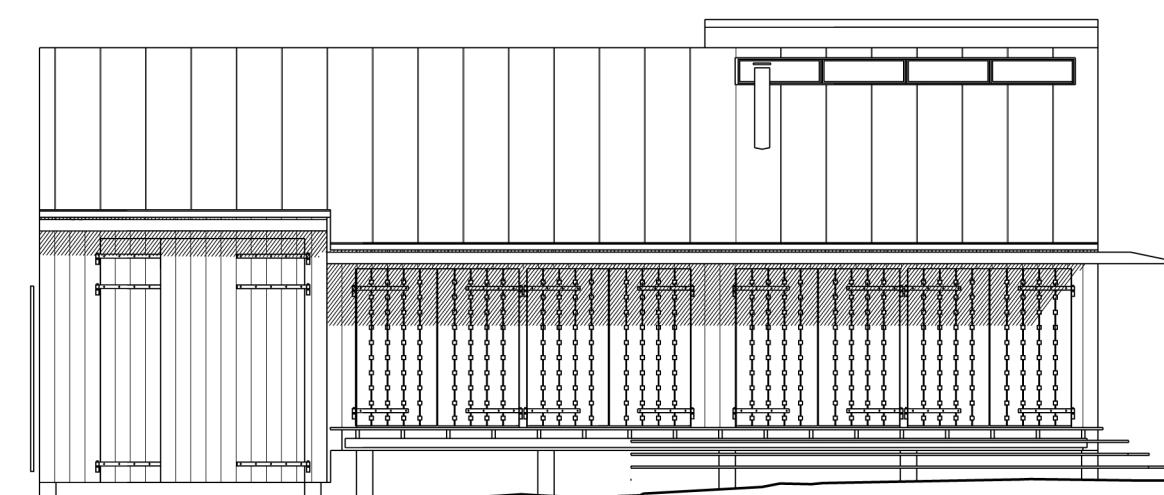


FASAD VÄST
 (STÄNGDA LUCKOR)

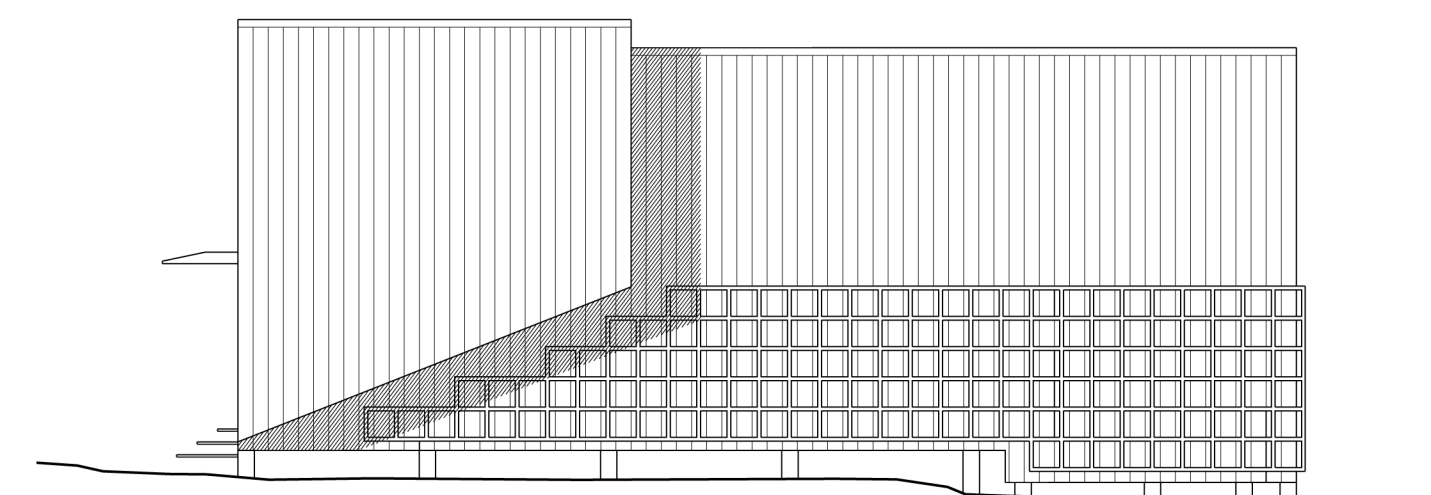

FASAD OST

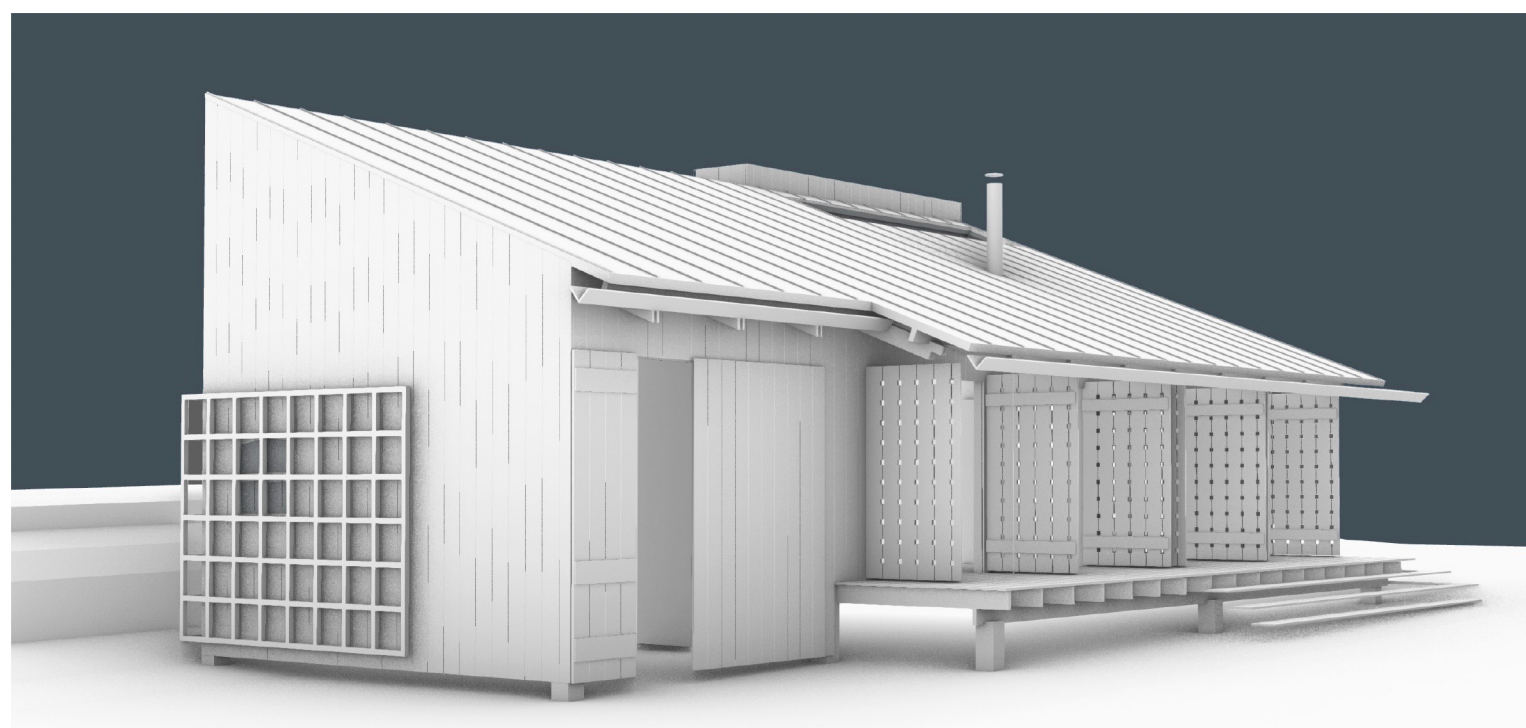

VY EXTERIÖR

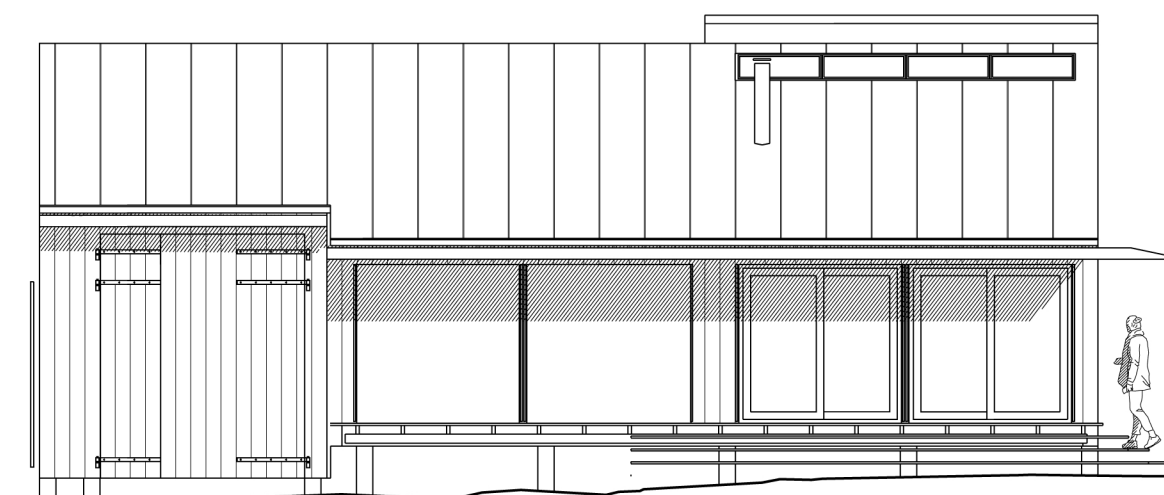

FASAD VÄST
 (ÖPPNA LUCKOR)

FROMMS LADA

ERIK HIDEMARK
 &
 TOVE HIDEMARK

PLAN, FASADER, SEKTION
 SKALA 1:100 (A1)