


**RÖDLÖGA**

LOWEN WIDMAN ARKITEKTER





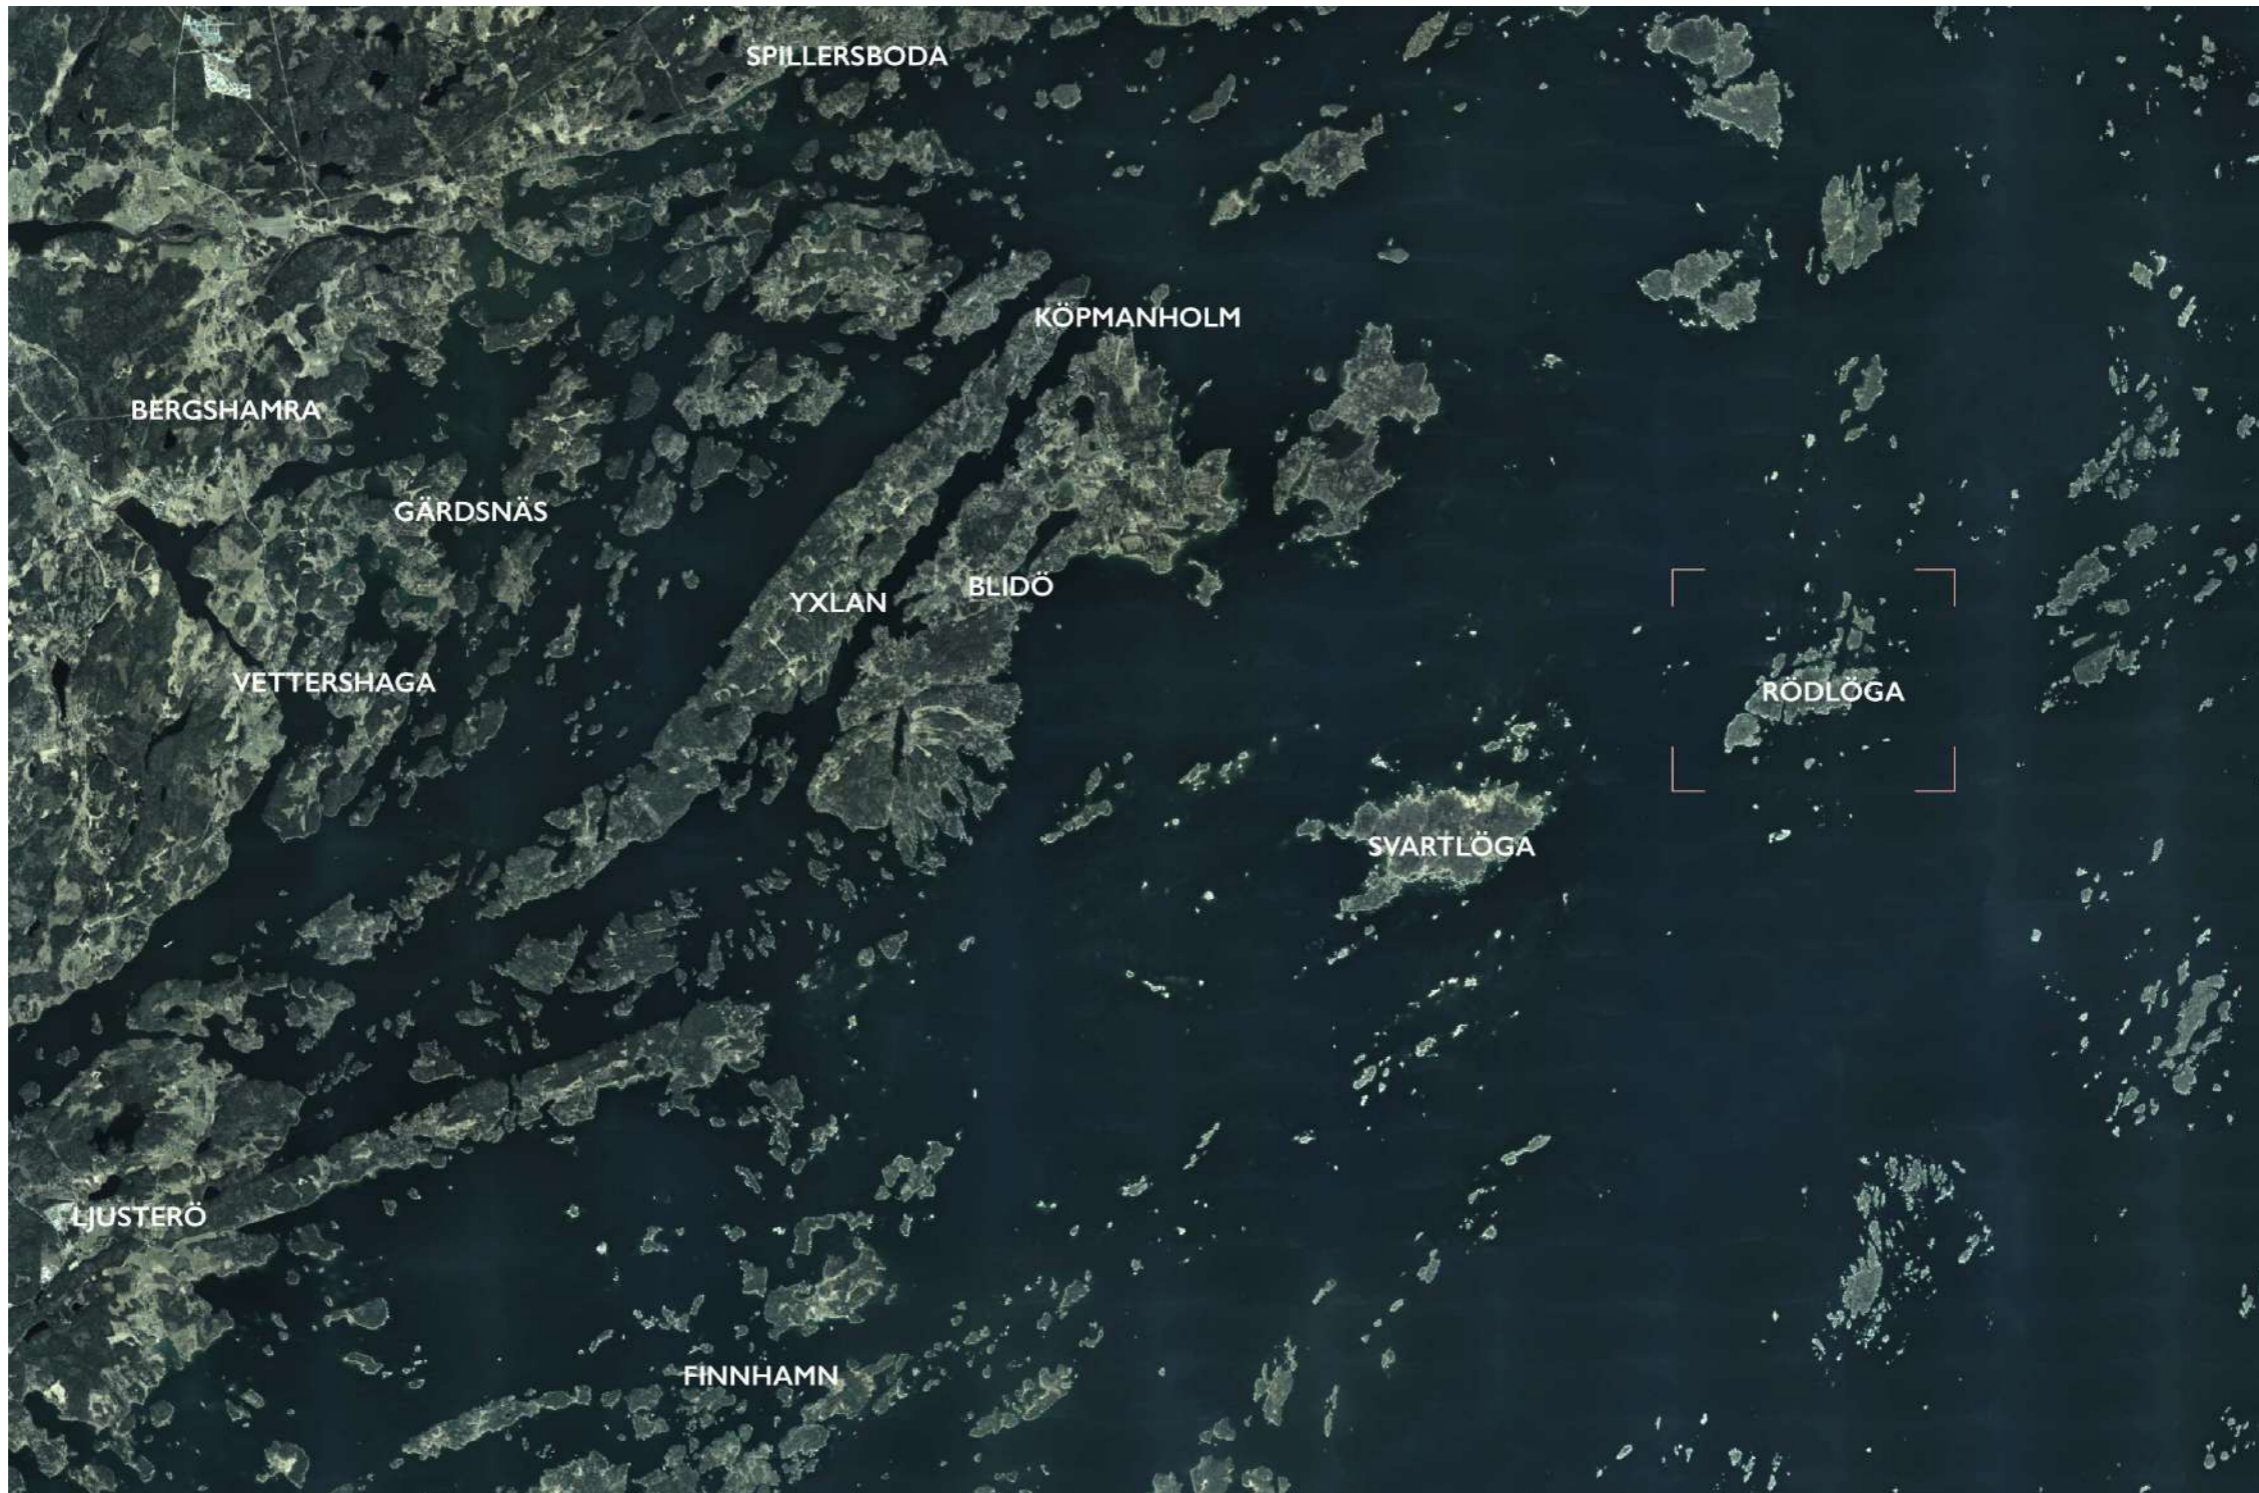

Kontext

## HUVUDHUS



Gestaltungsrepp



Befintligt hus



Rendering






Rendering




Rendering

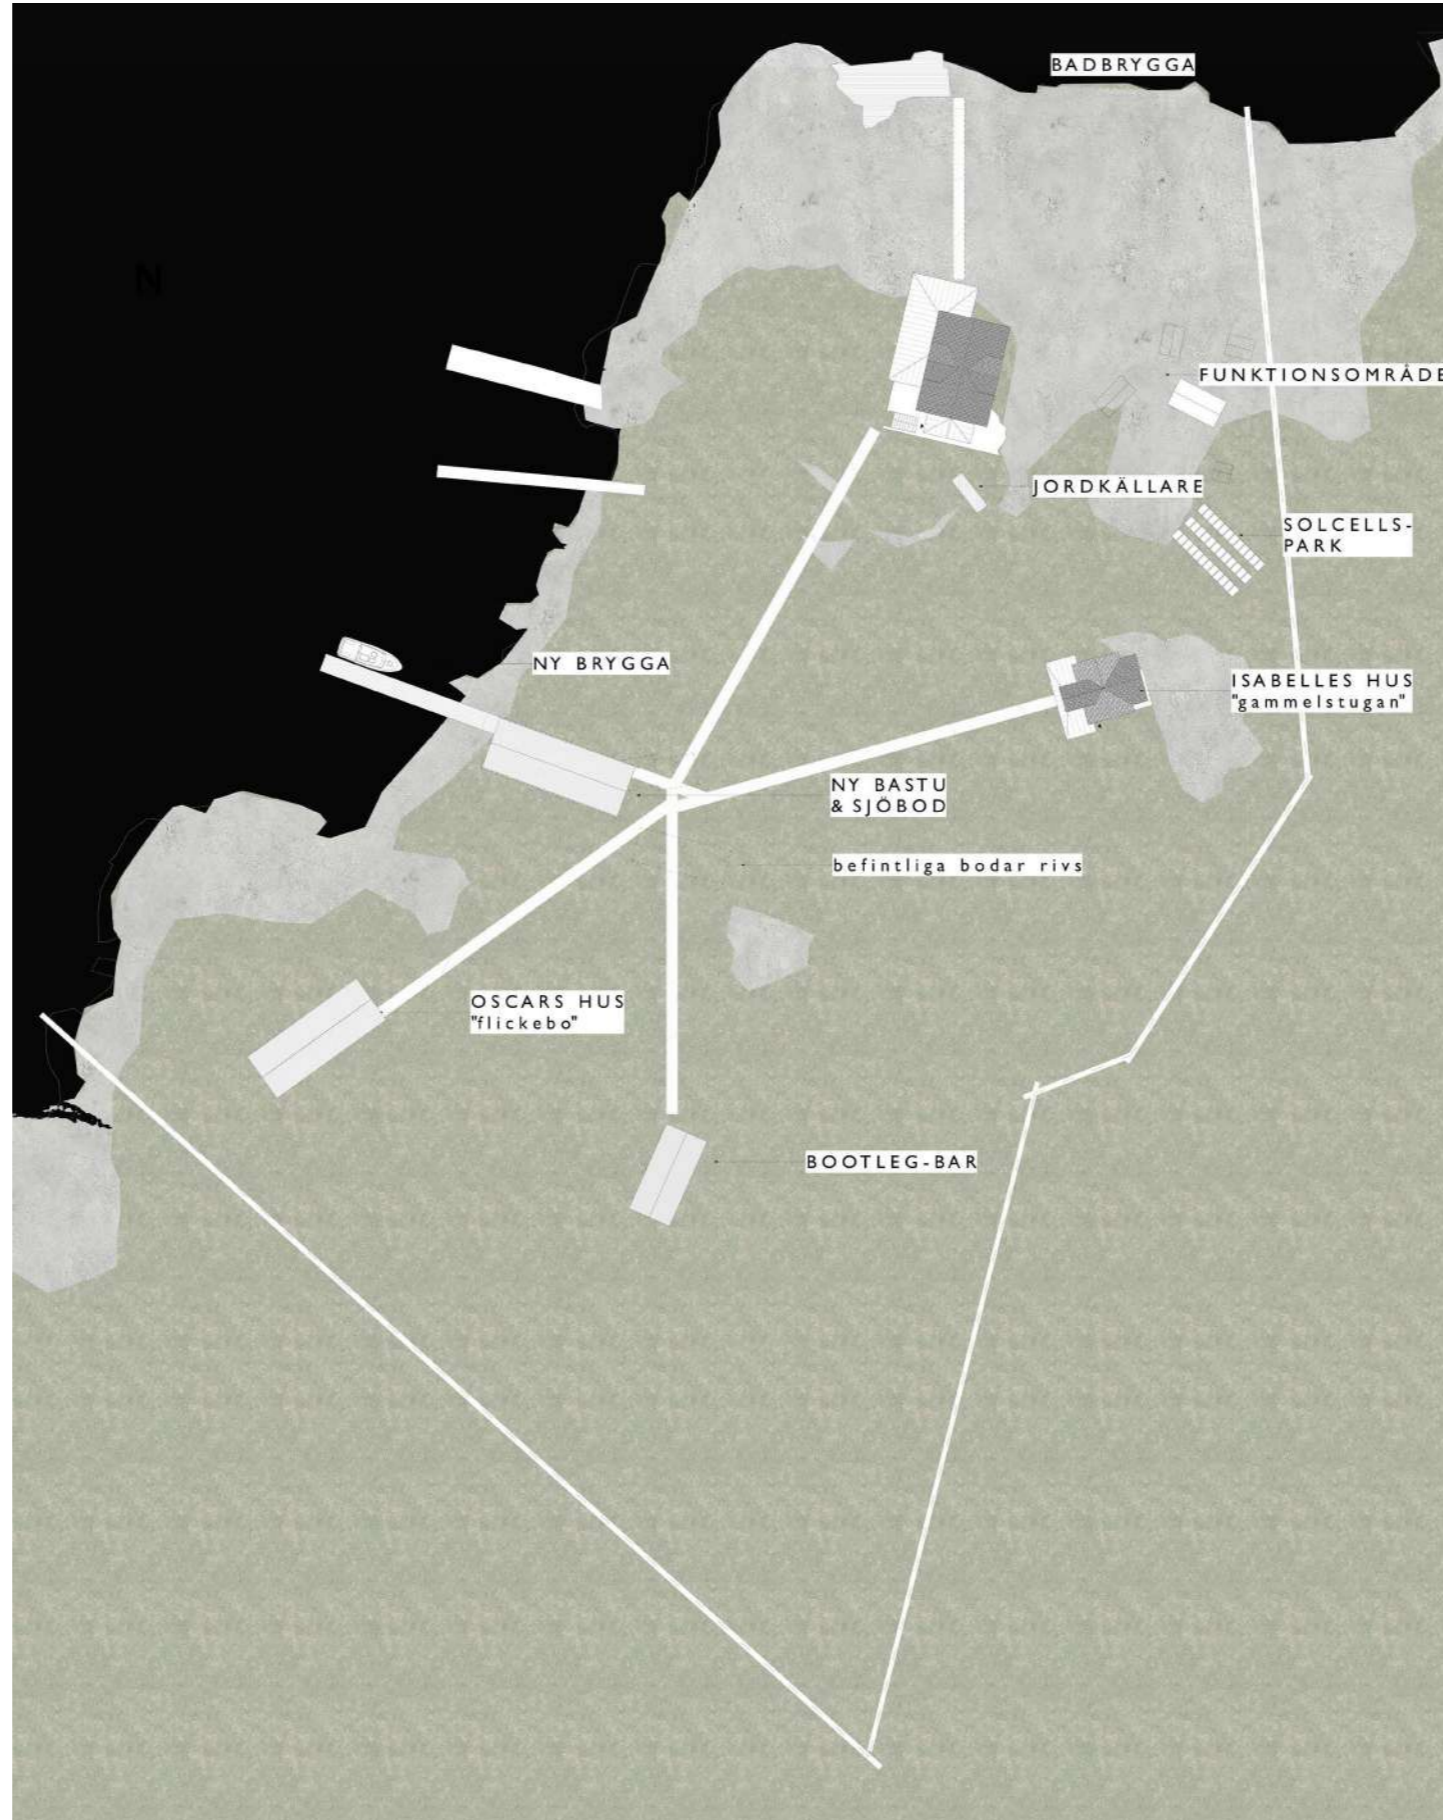


Situationsplan över alla hus




Huvudhus - Elevation mot väster

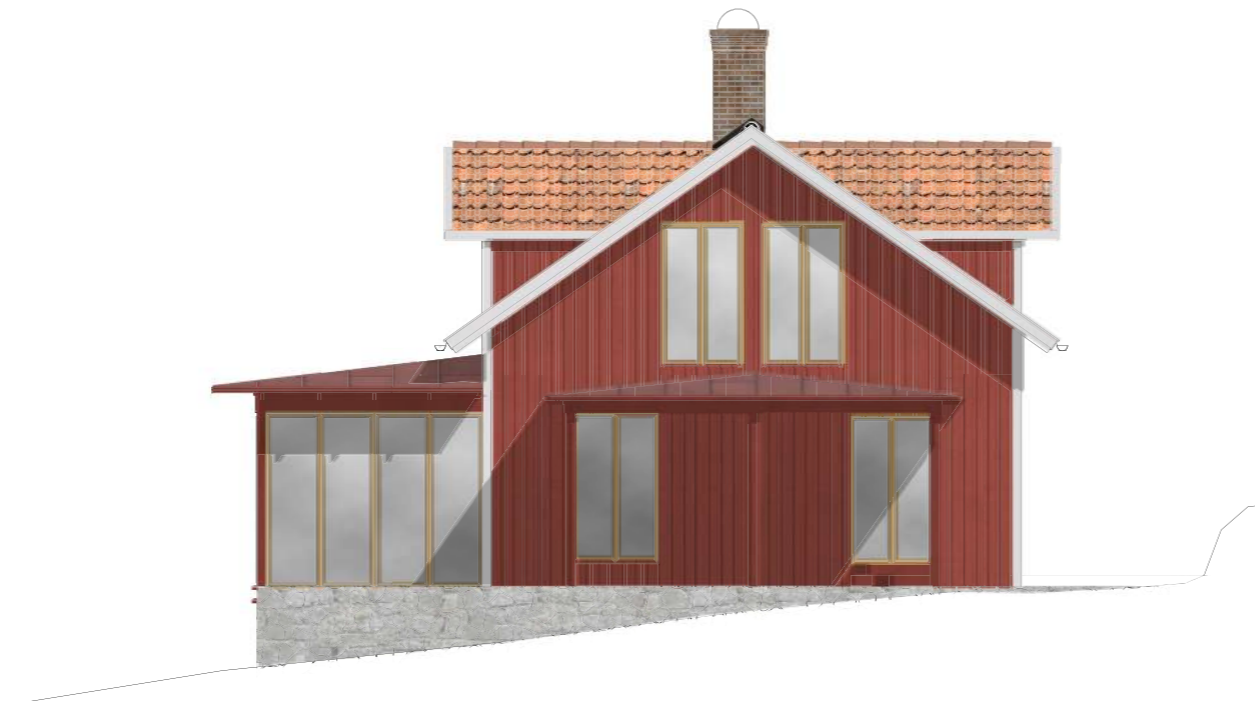

Huvudhus - Elevation mot söder

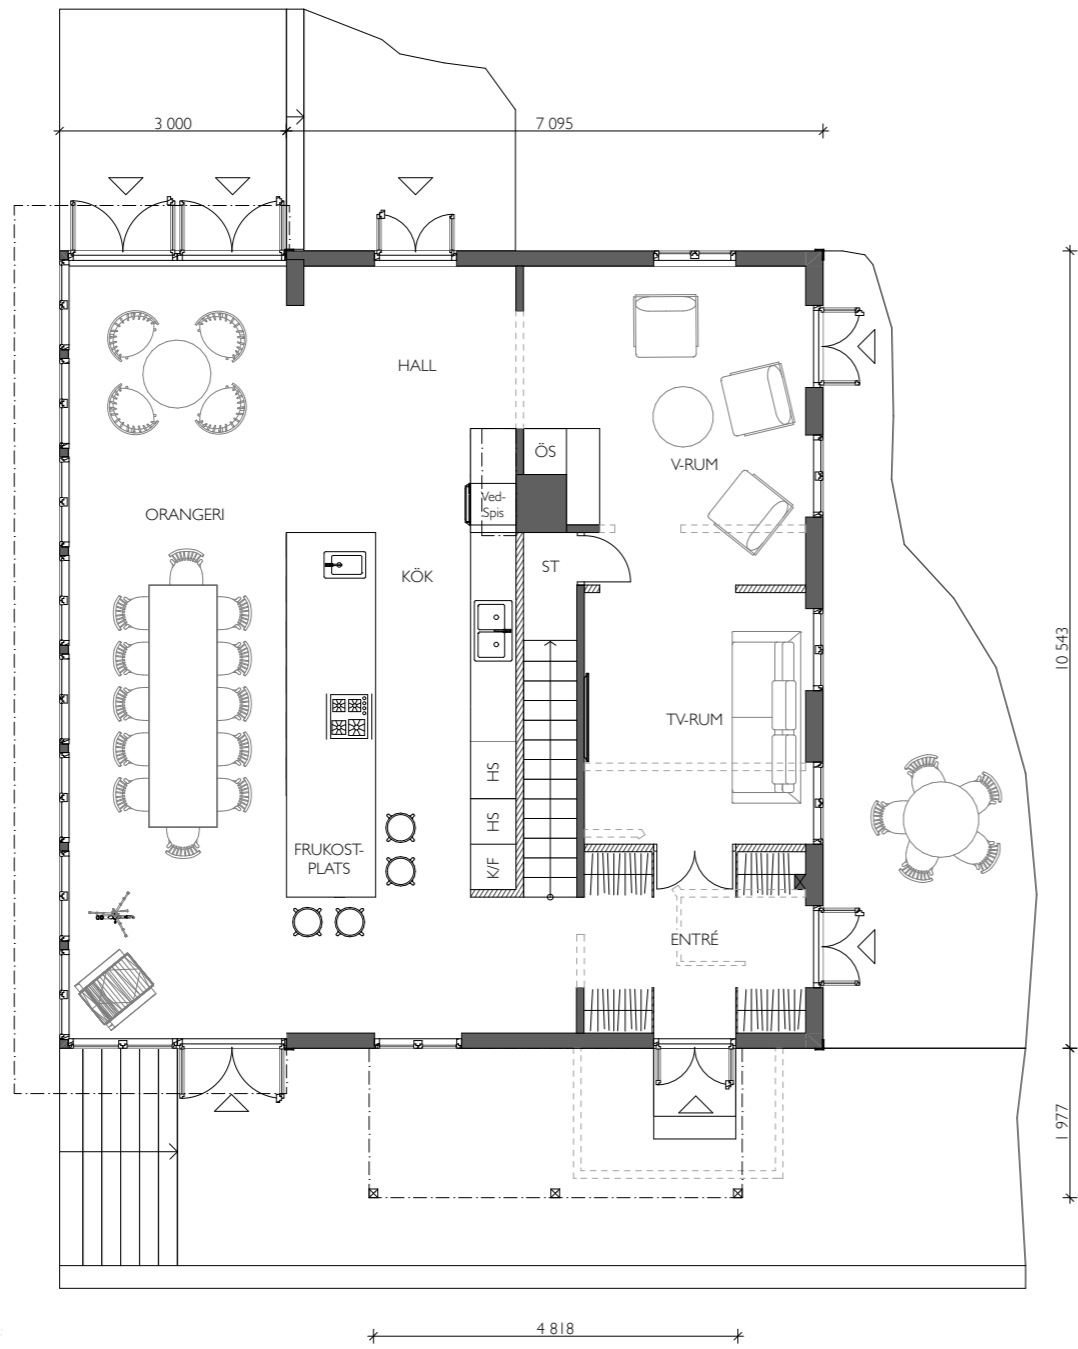


Plan 0

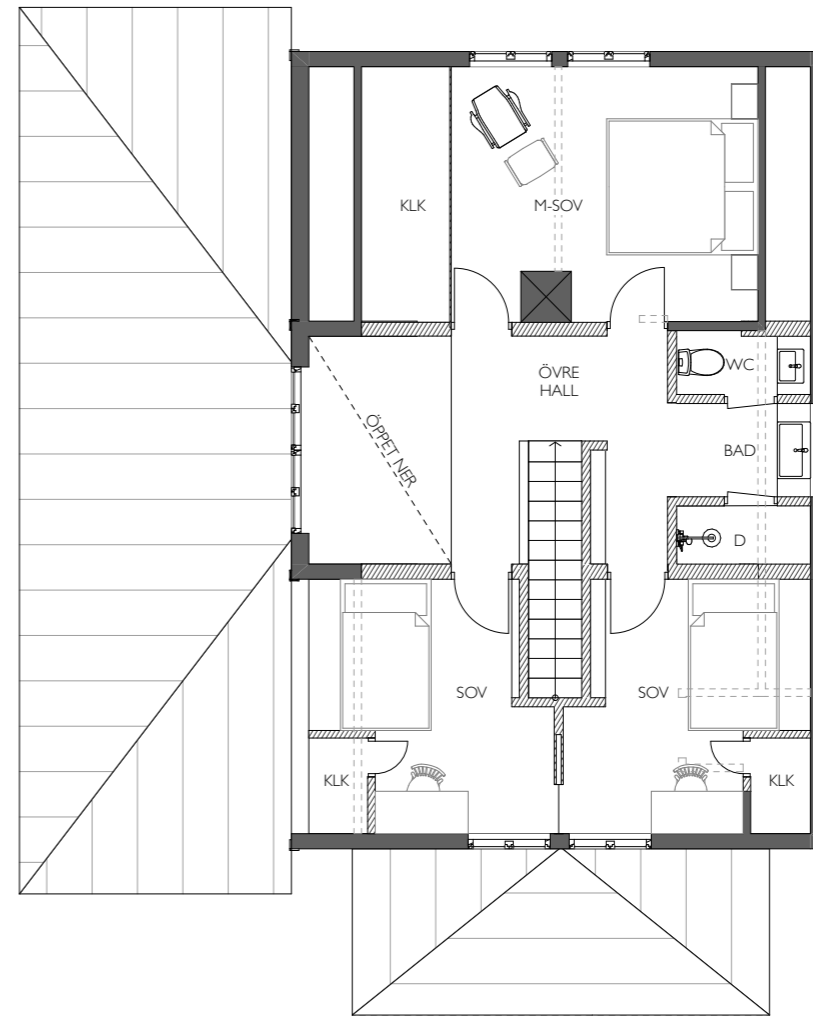

Plan I

Sektion A-A  
A-45-2-100.1

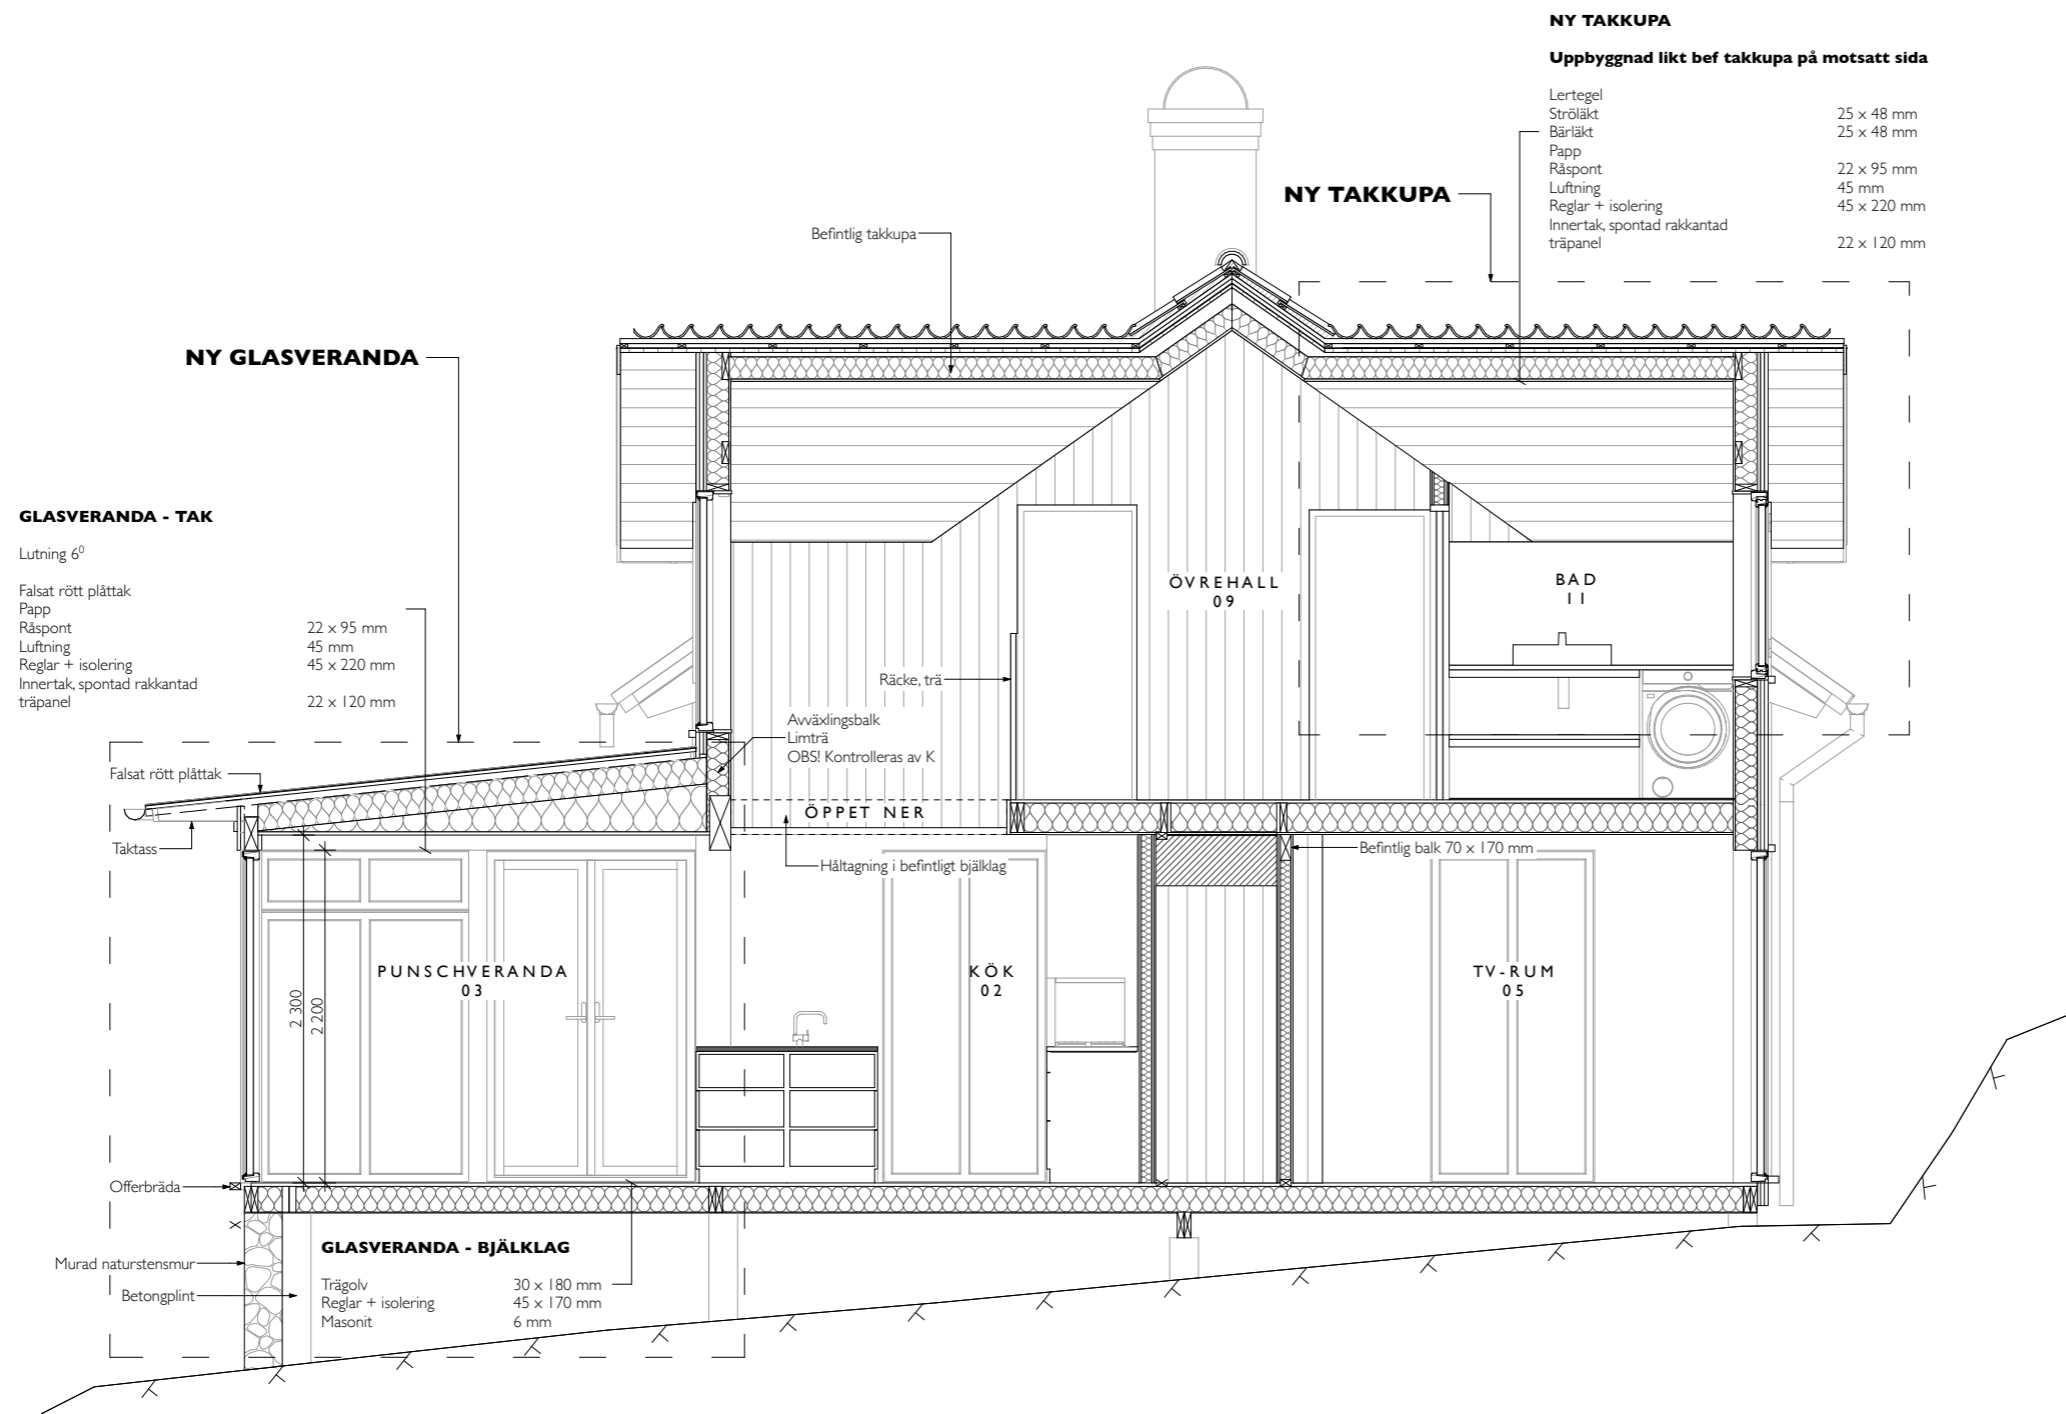

- NY TAKKUPA**  
Uppbyggnad likt bef takkupa på motsatt sida
- Lertegel
  - Ströläkt 25 x 48 mm
  - Bärläkt 25 x 48 mm
  - Papp
  - Råspont 22 x 95 mm
  - Luftning 45 mm
  - Reglar + isolering 45 x 220 mm
  - Innertak, spontad rakkantad träpanel 22 x 120 mm

- GLASVERANDA - TAK**
- Lutning 6°
  - Falsat rött plåttak
  - Papp
  - Råspont 22 x 95 mm
  - Luftning 45 mm
  - Reglar + isolering 45 x 220 mm
  - Innertak, spontad rakkantad träpanel 22 x 120 mm

- GLASVERANDA - BJÄLKLAG**
- Träggolv 30 x 180 mm
  - Reglar + isolering 45 x 170 mm
  - Masonit 6 mm

Sektion A-A  
1:50

**FÖRKLARINGAR**

Alla mått i millimeter om inget annat anges.  
Alla mått+tomtgräns skall kontrolleras av  
entreprenör på plats före tillverkning/  
montering/beställning.

Handlingarna uppdateras vid behov.

D	Ändrat mått på fönster F4, F6	2022-03-08	LWA
B	Trappbredd, plintar bakom naturstensmur, slätt innertak paviljong	2022-02-24	LWA
A	TM i bad P1	2021-12-10	LWA
Bet.	Ändringen avser	Datum	Signatur

LOWEN WIDMAN ARKITEKTER AB


FÖRFRÅGNINGSUNDERLAG

A	LOWÉN WIDMAN ARKITEKTER	0733 30 40 13
K		
V		
E		
B		


Uppdragsnummer	Ansvarig	Handläggare
Munkvik	LWA	LWA
Datum	Ansvarig	
2022-03-08	LWA	

Om- och tillbyggnad av huvudhus  
Rödlöga Munkvik  
Sektion A-A

Skala I A3	Nummer	Bet.
1:50	A-45-2-100.1	-

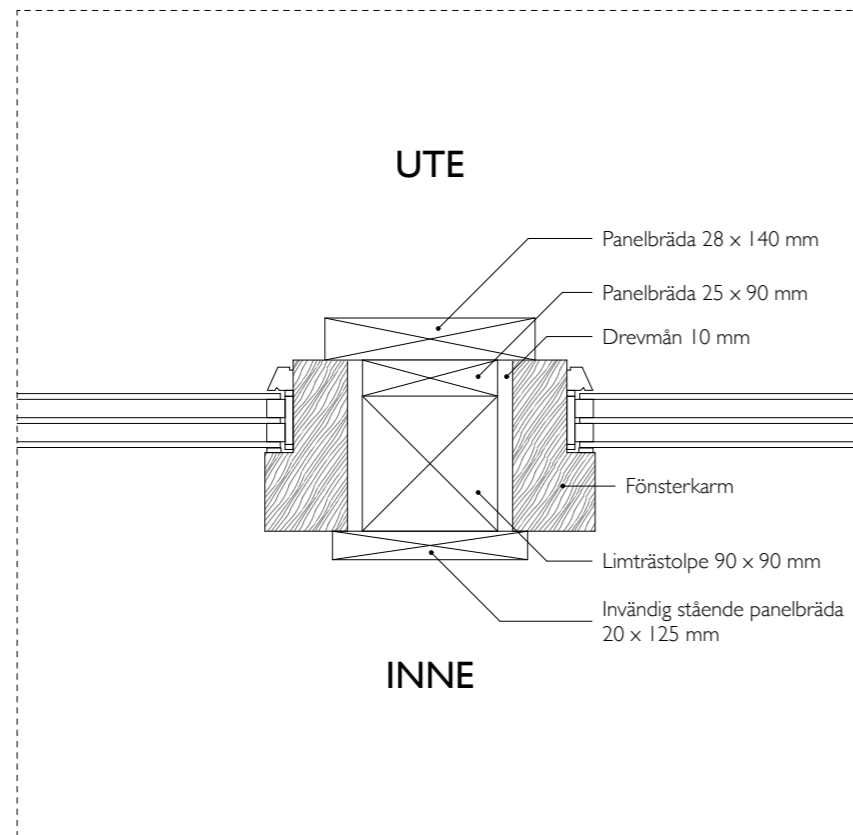

Horizontalsnitt - Fast fönster - Paviljong  
1:5

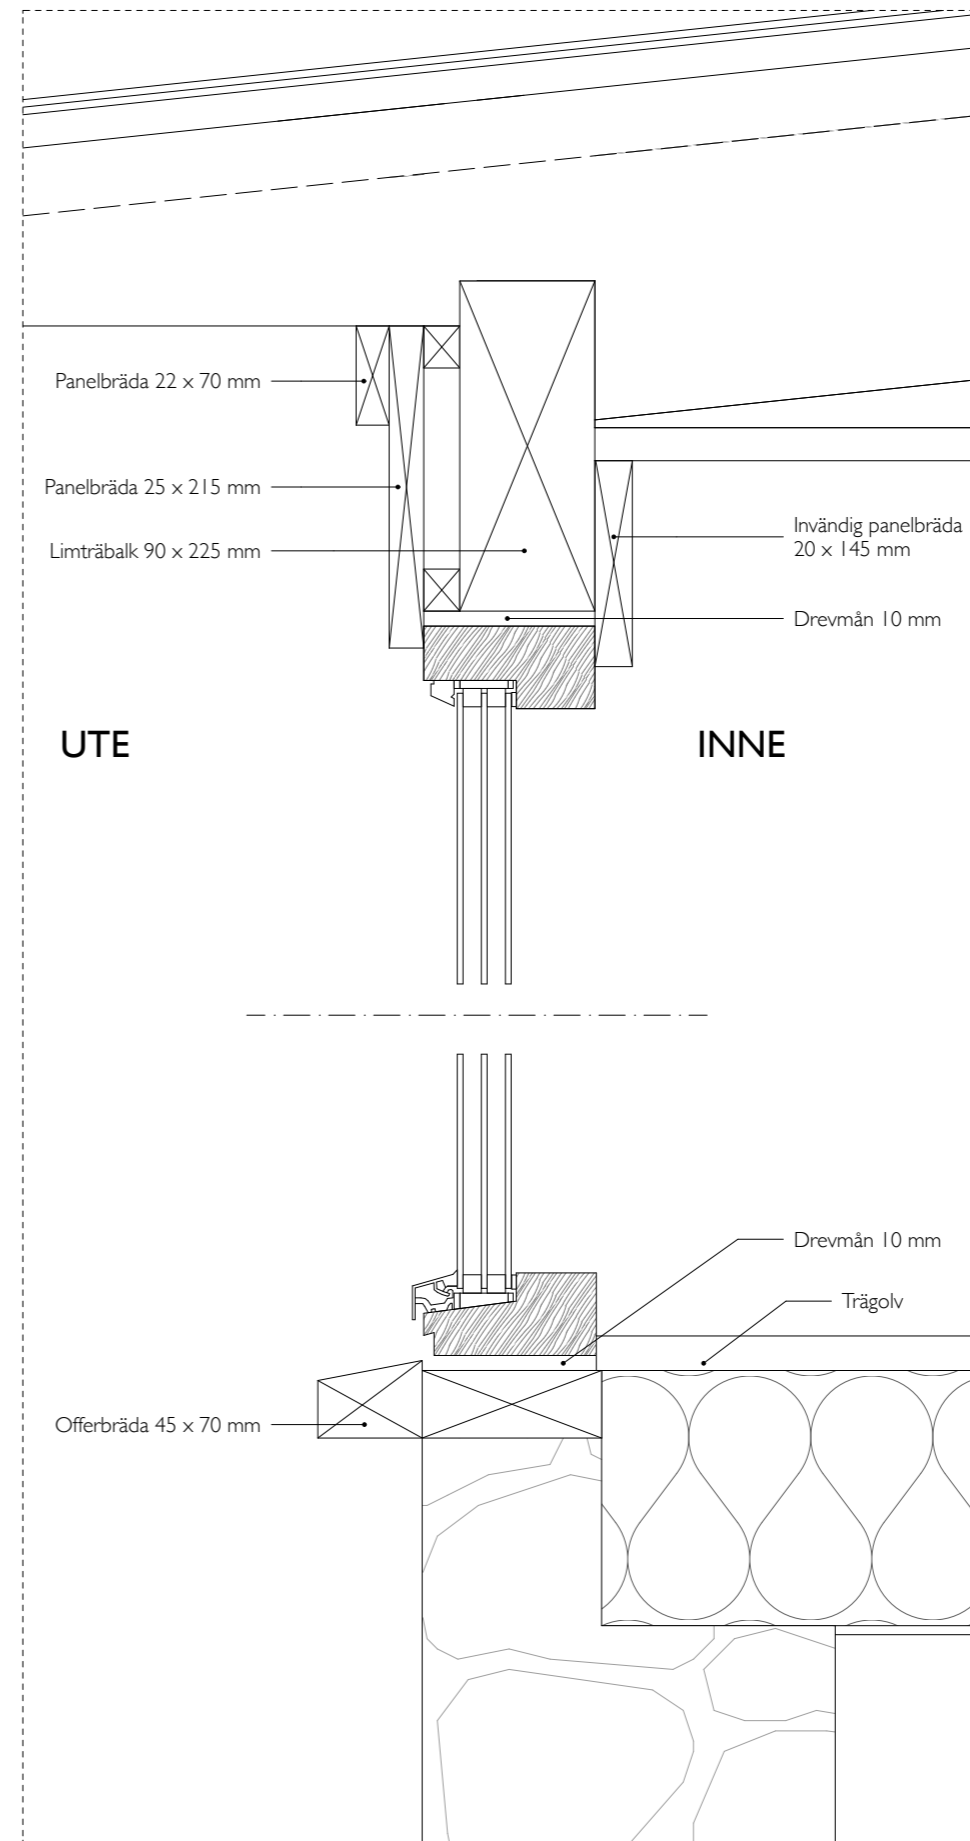

Vertikalsnitt - Fast fönster - Paviljong  
1:5

**SJÖBOD**








Rendering




Rendering

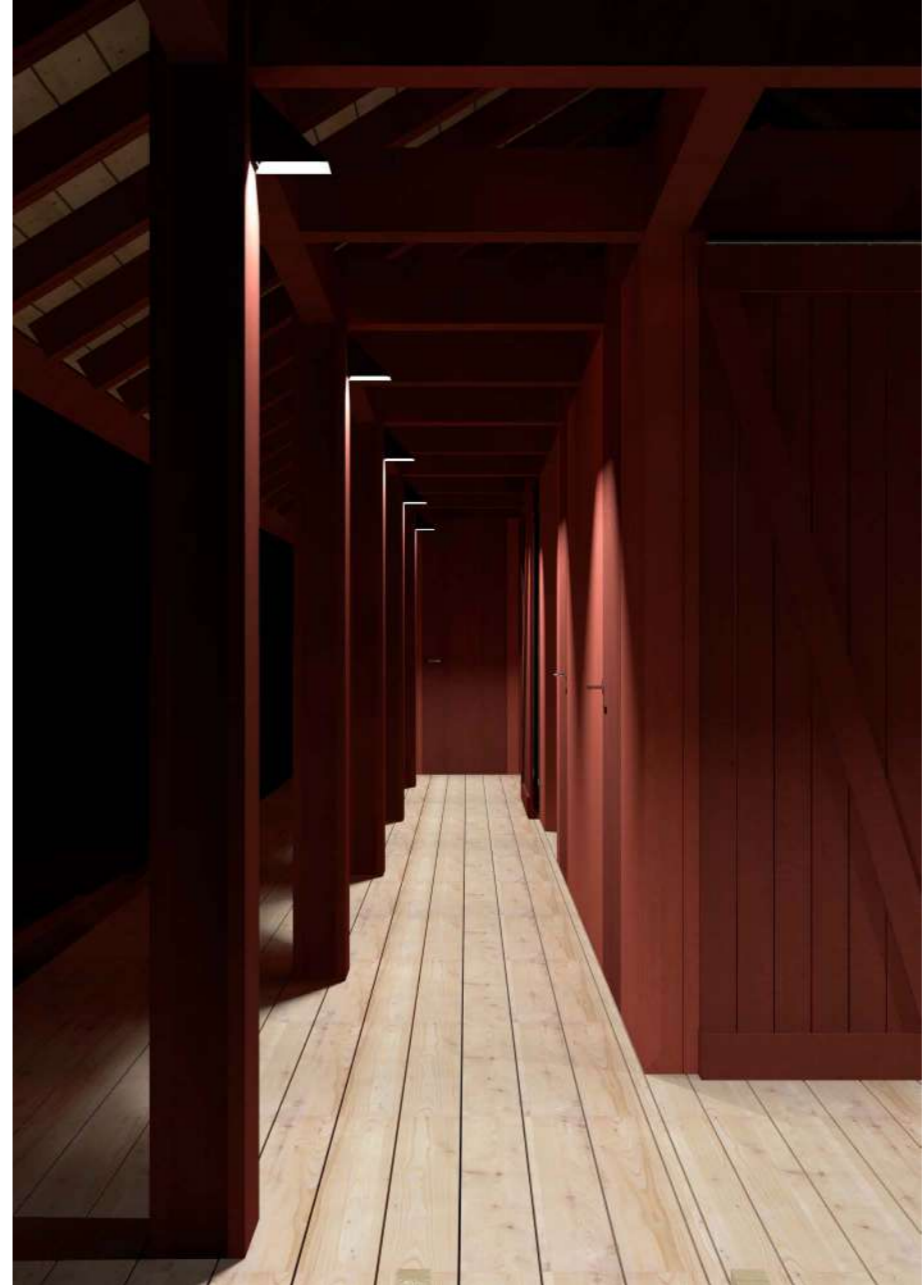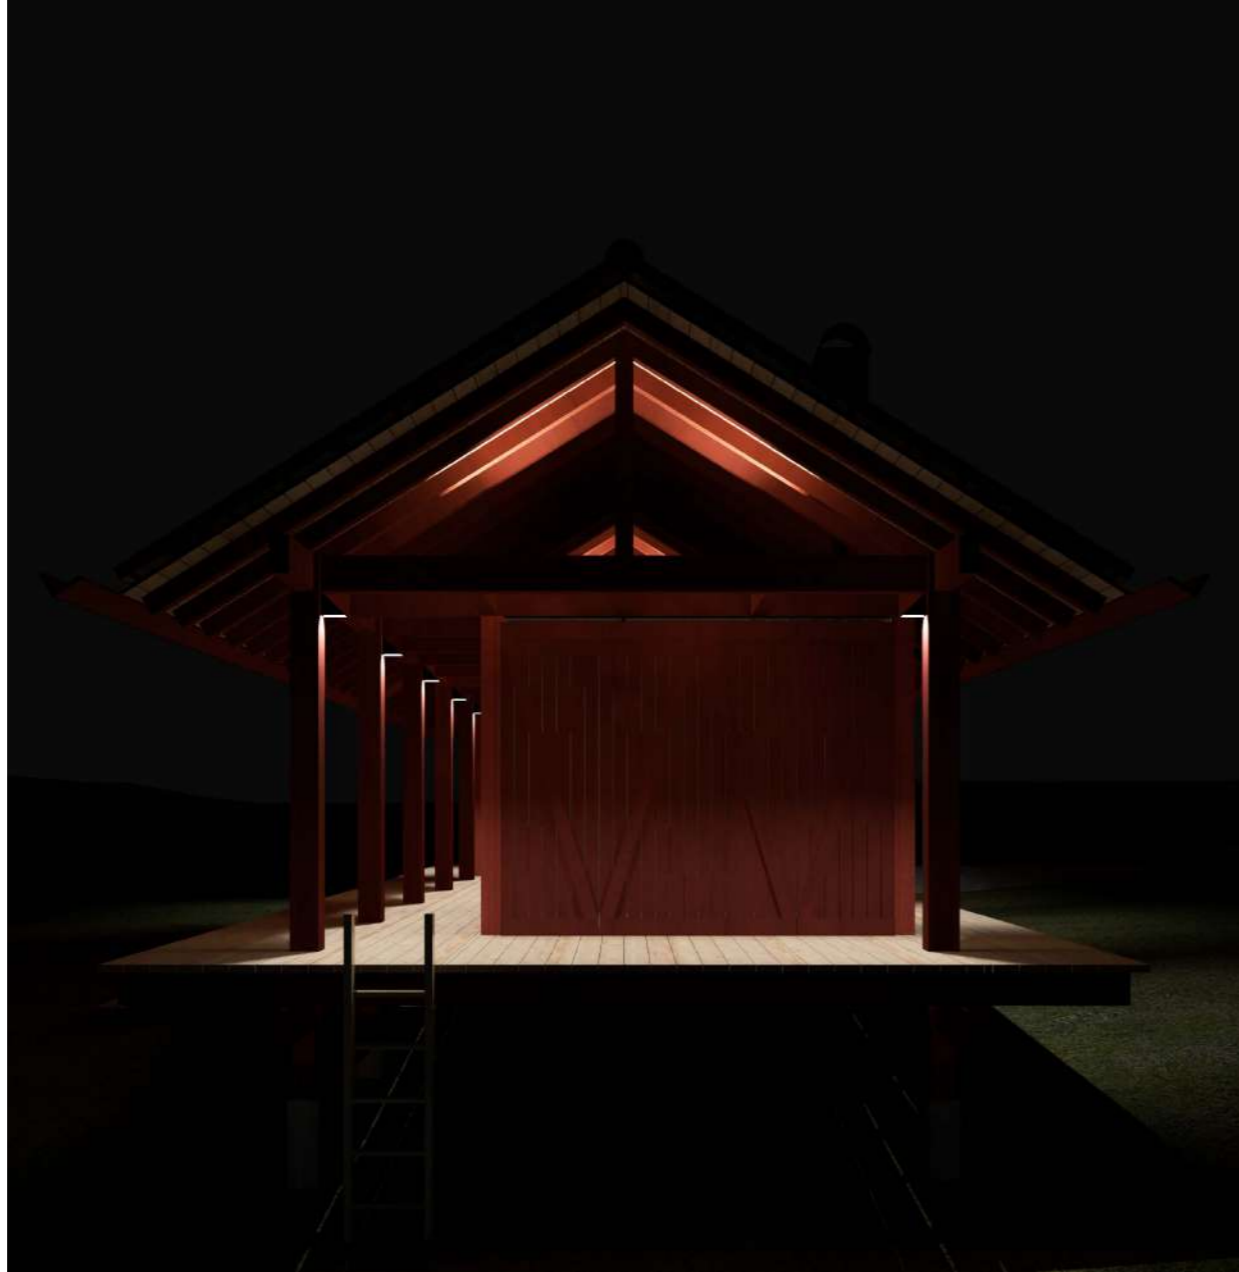



Rendering

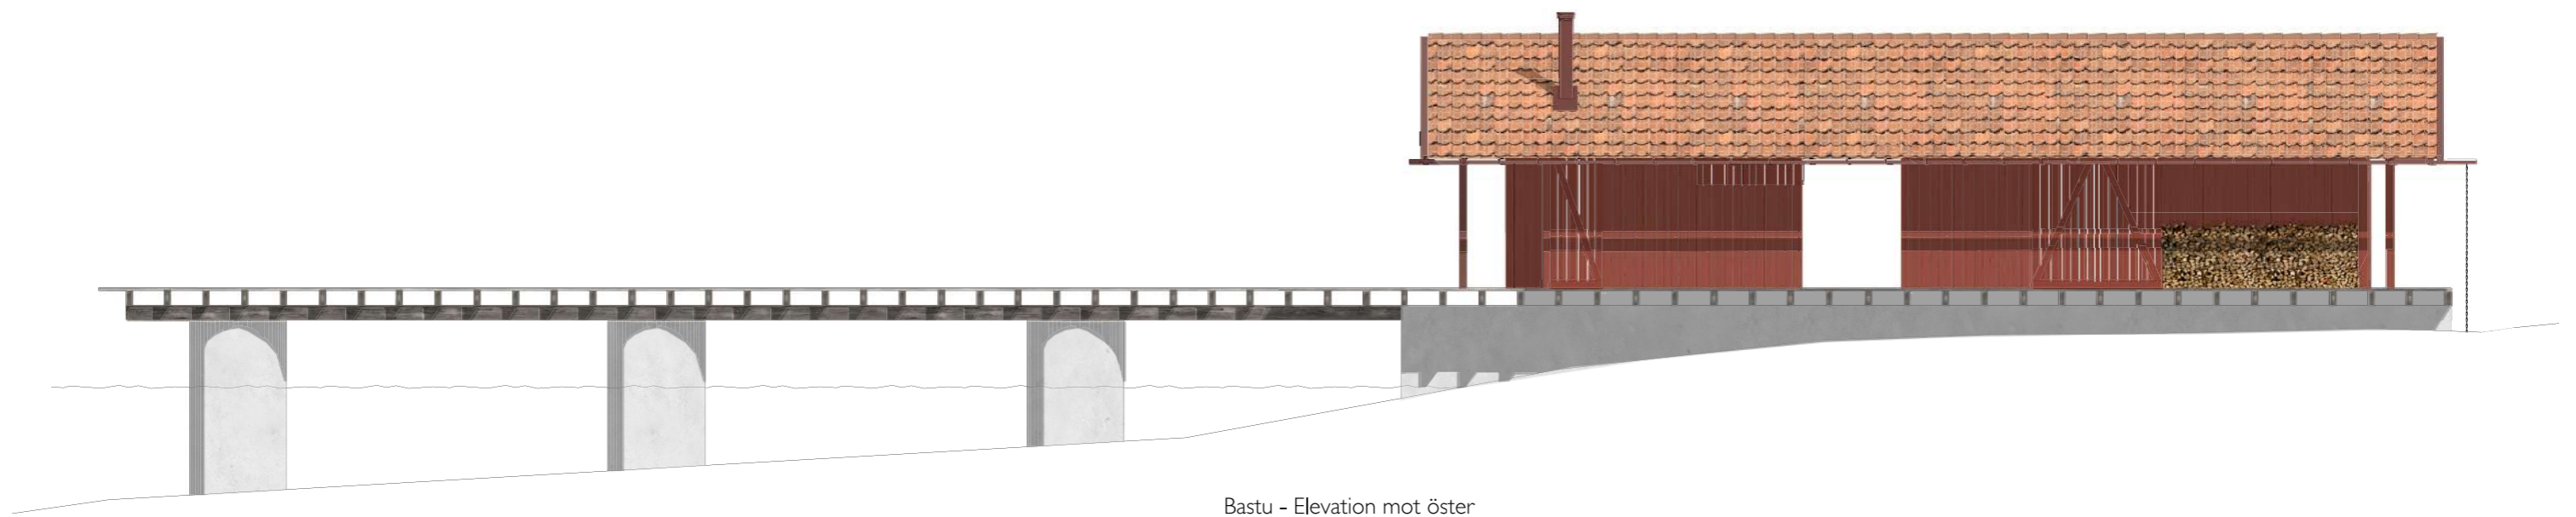

Bastu - Elevation mot öster

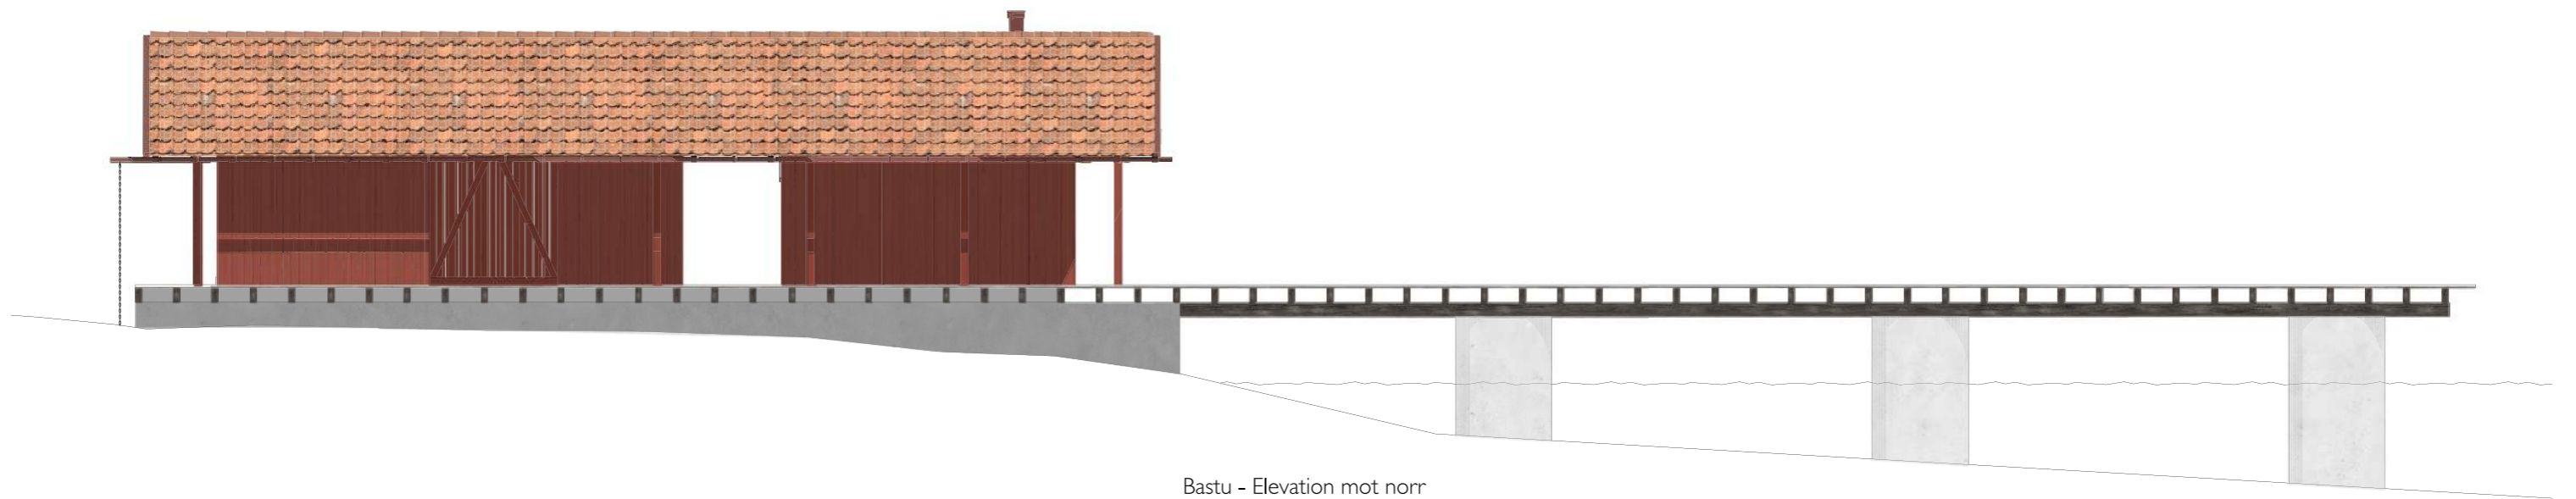

Bastu - Elevation mot norr

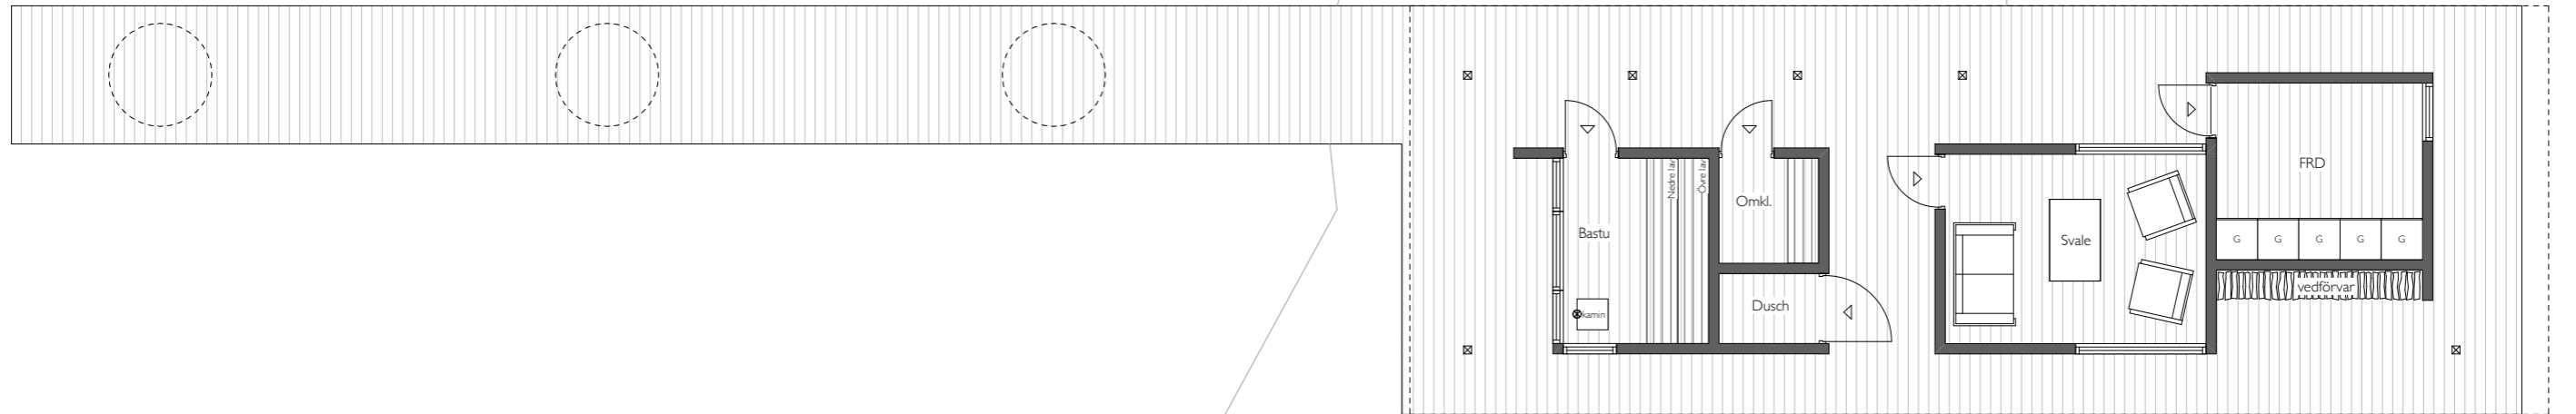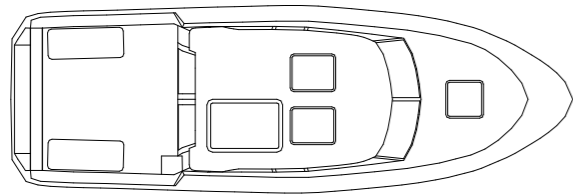


Bastuplan

Sektion A-A  
A-45-2-103.1

FÖRKLARINGAR

Alla mått i millimeter om inget annat anges.  
Alla mått+tomtgräns skall kontrolleras av  
entreprenör på plats före tillverkning/  
montering/beställning.

Handlingarna uppdateras vid behov.

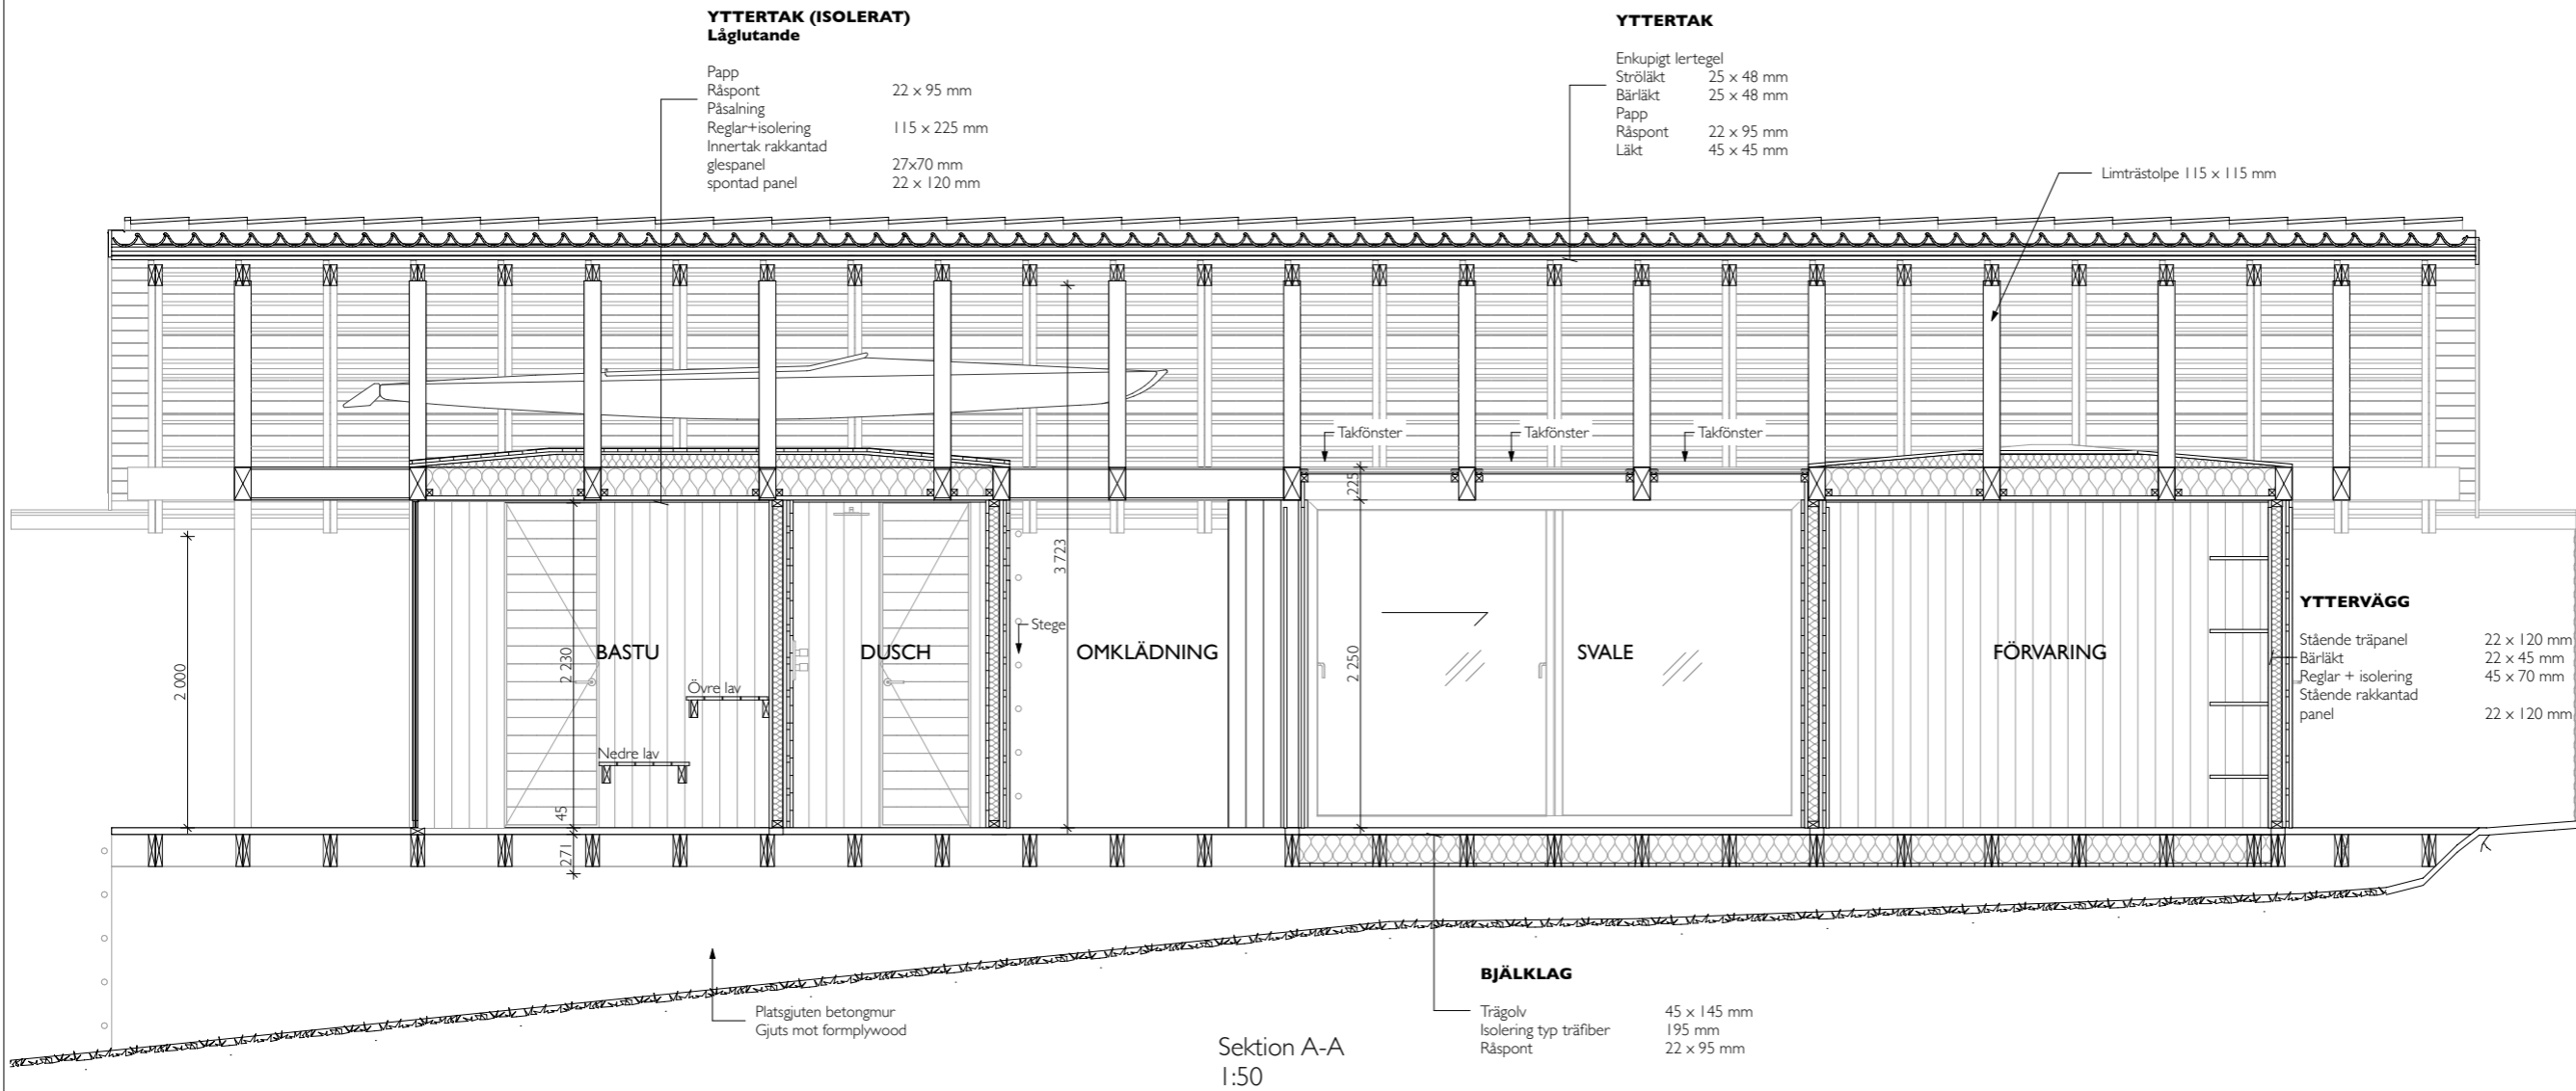

Sektion A-A  
1:50

Bet.	Ändringen avser	Datum	Signatur
LOWEN WIDMAN ARKITEKTER AB			
FÖRFRÅGNINGSUNDERLAG			
A	LOWÉN WIDMAN	0733 30 40 13	
	ARKITEKTER		
K			
V			
E			
B			
Uppdragsnummer	Ansvarig	Handläggare	
Munkvik	LWÅ	LWÅ	
Datum	Ansvarig		
2022-07-15	LWÅ		
Nybyggnad av bastu Rödöga Munkvik Sektion A-A			
Skala i A3	Nummer	Bet.	
1:50	A-45-2-103.1	-	

**Tack!**