


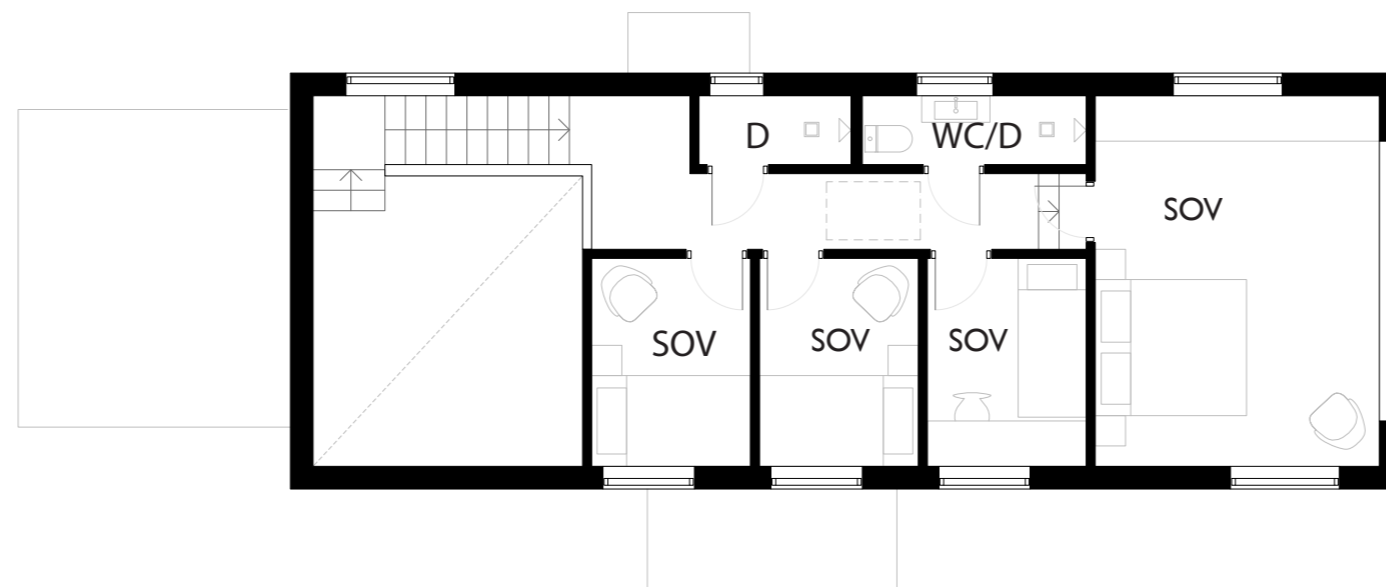
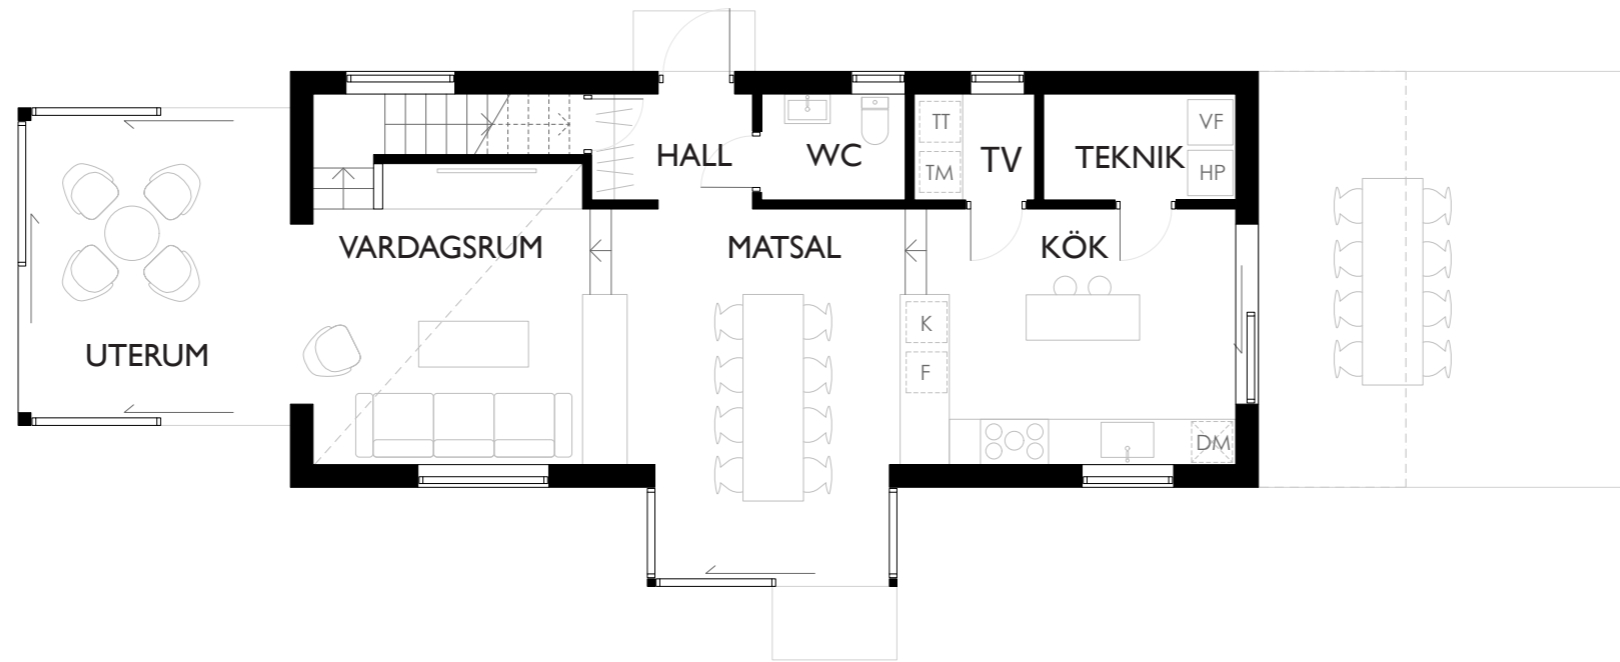


KARSTORP SITUATIONSPLAN  
SKALA 1:250


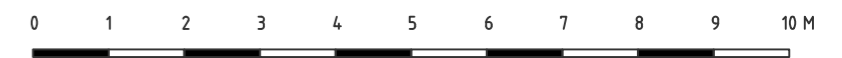


PLAN BOTTENVÅNING OCH OVANVÅNING  
SKALAI:100


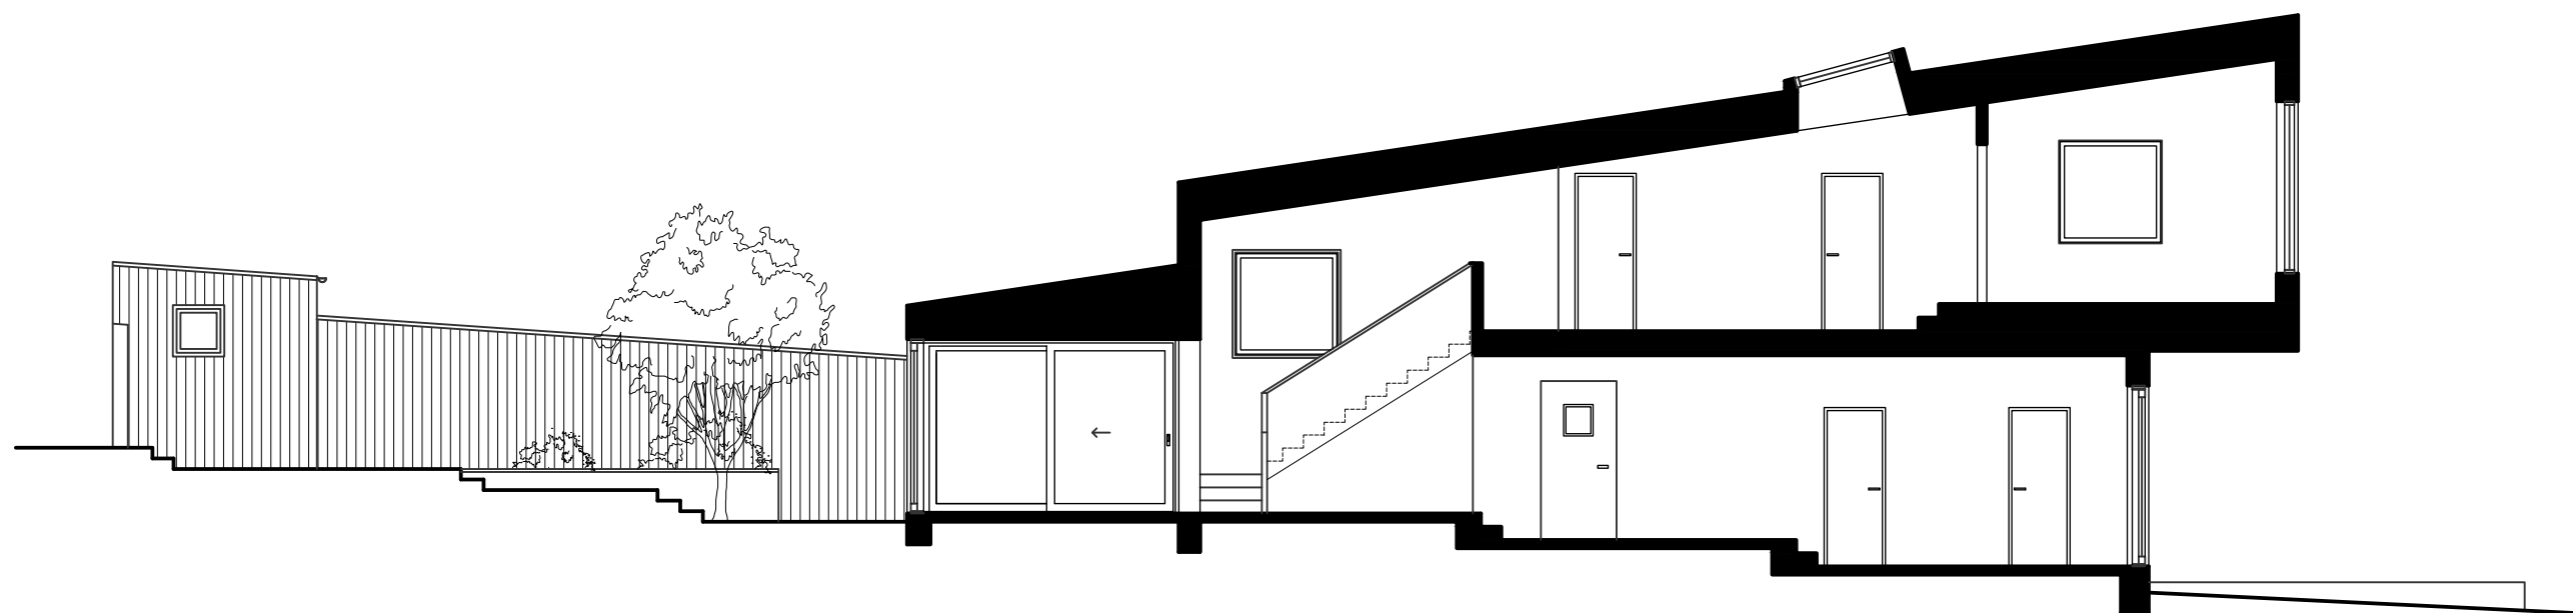


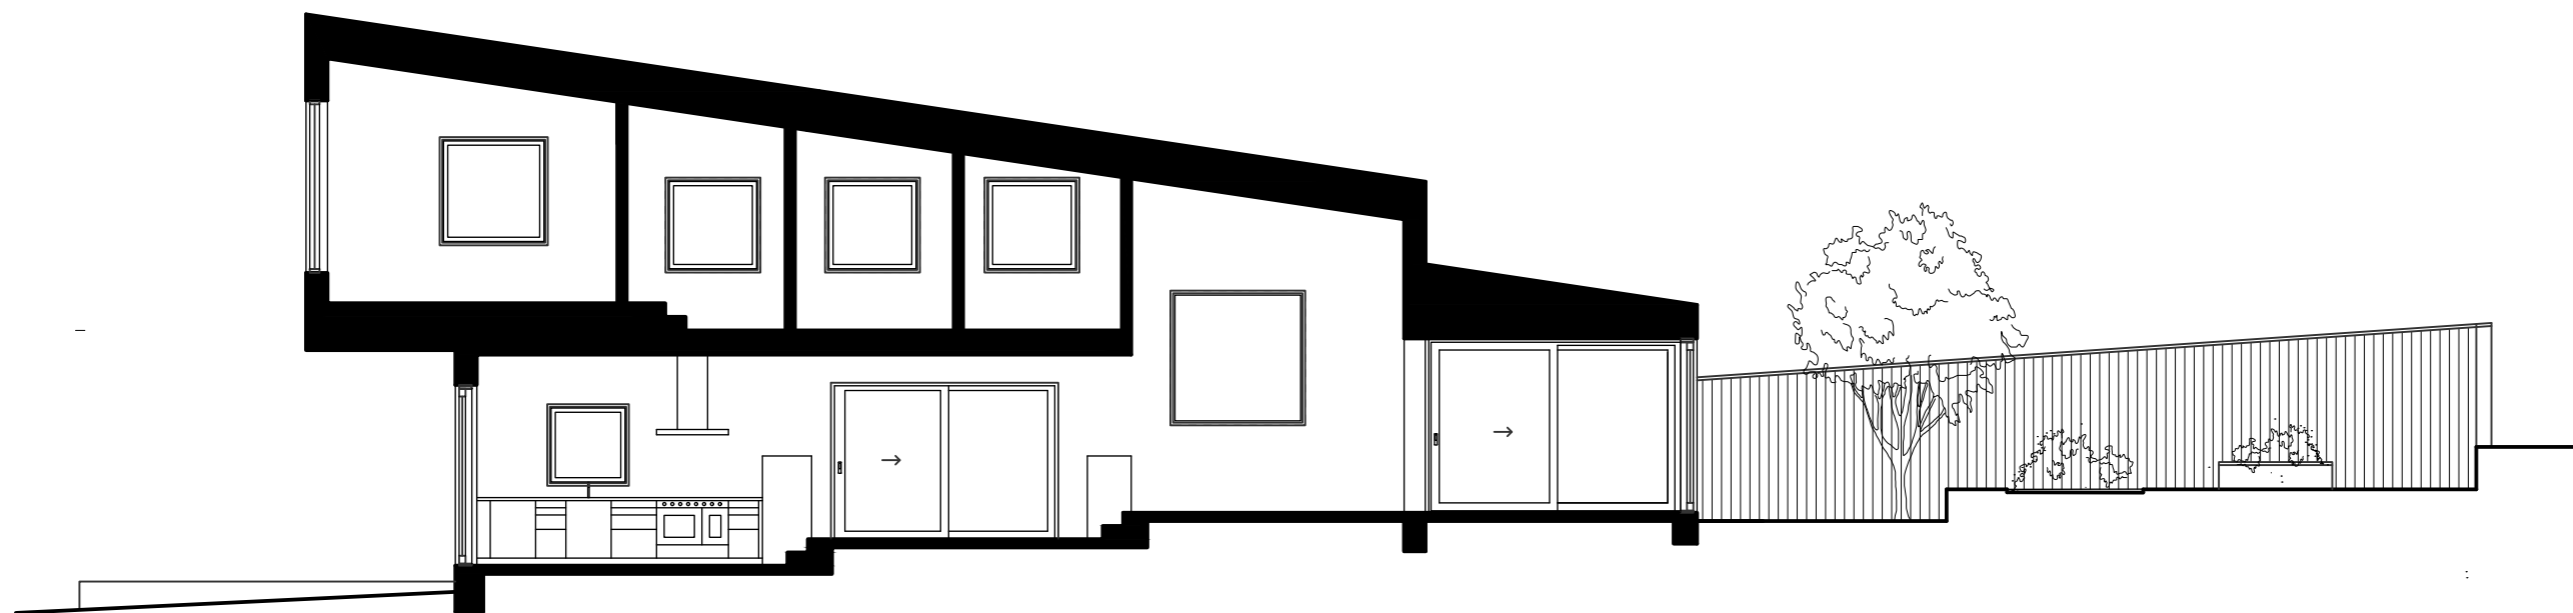

SEKTIONER  
SKALA 1:100

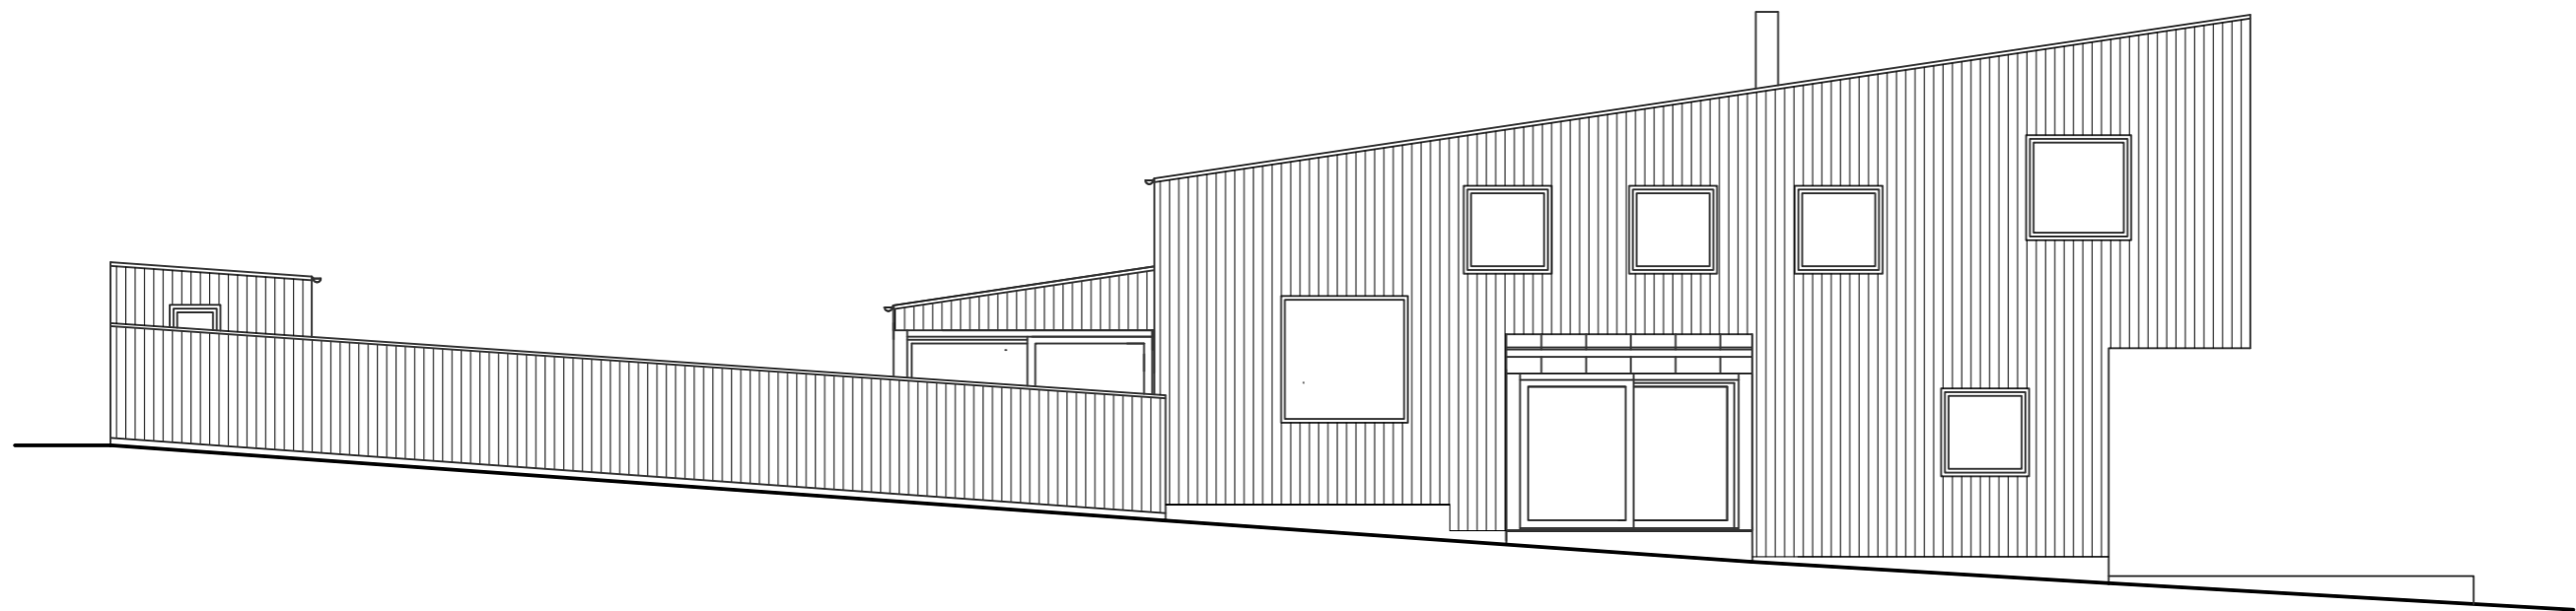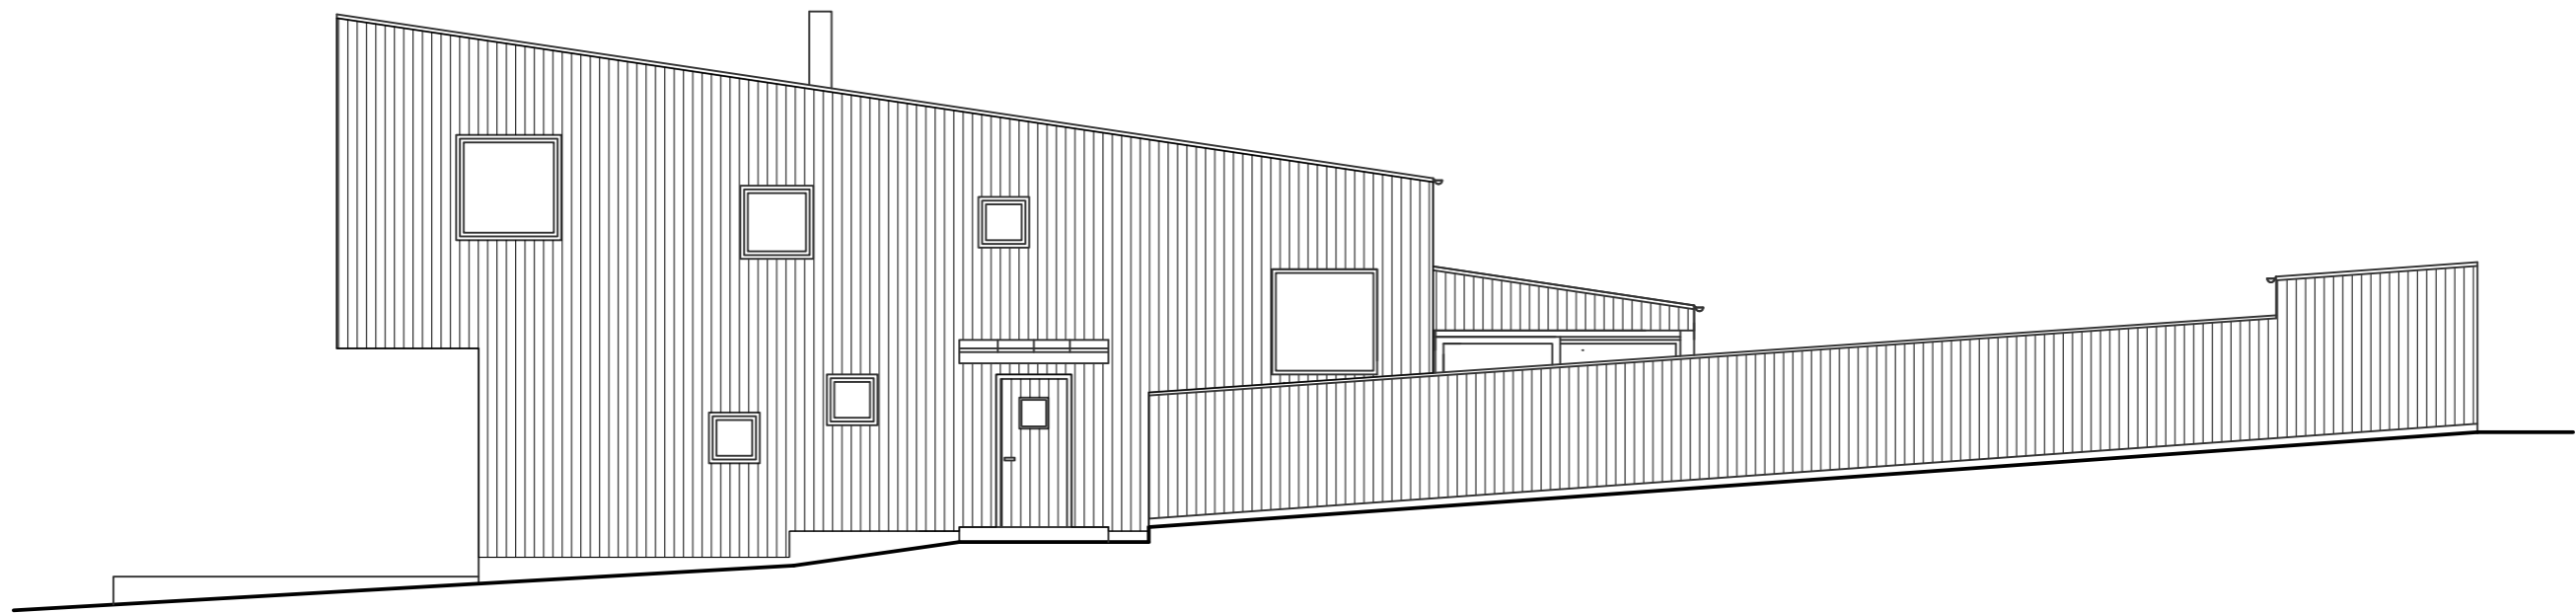

FASADER MOT NORR OCH SÖDER  
SKALA 1:100

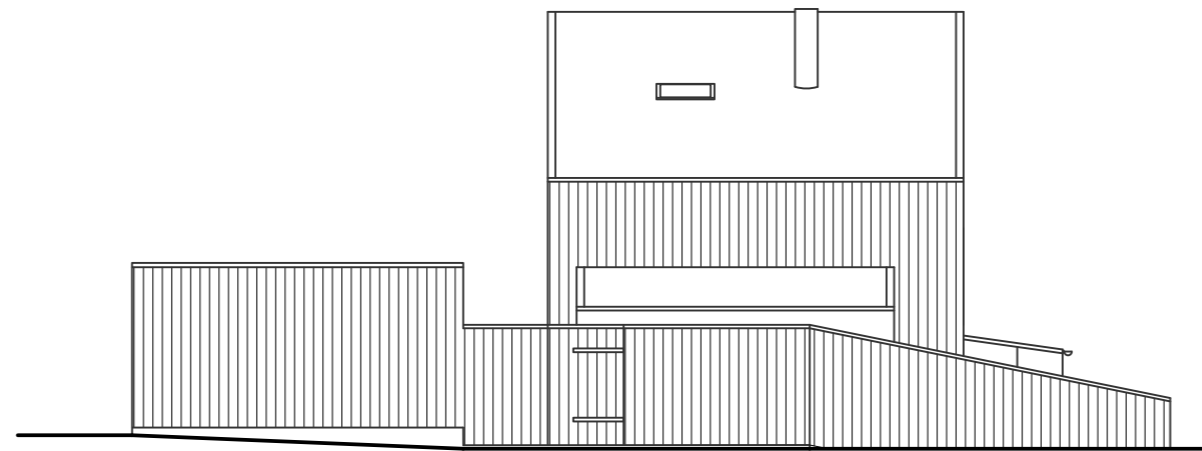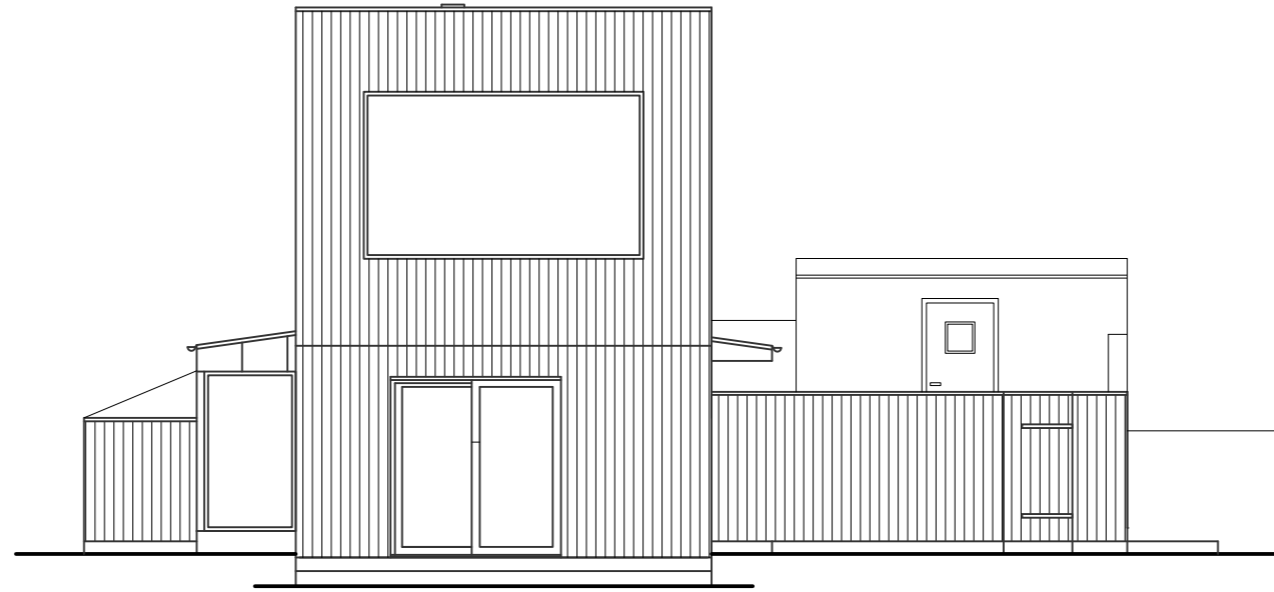

FASADER MOT ÖSTER OCHVÄSTER  
SKALA 1:100