




FÖRKLARINGAR

Alla mått i millimeter

FÖRESKRIFTER

Föreskrifter enl. ritn. A-01-0-1000

HÄNVISNINGAR

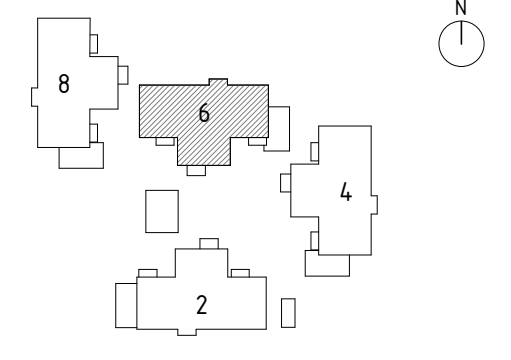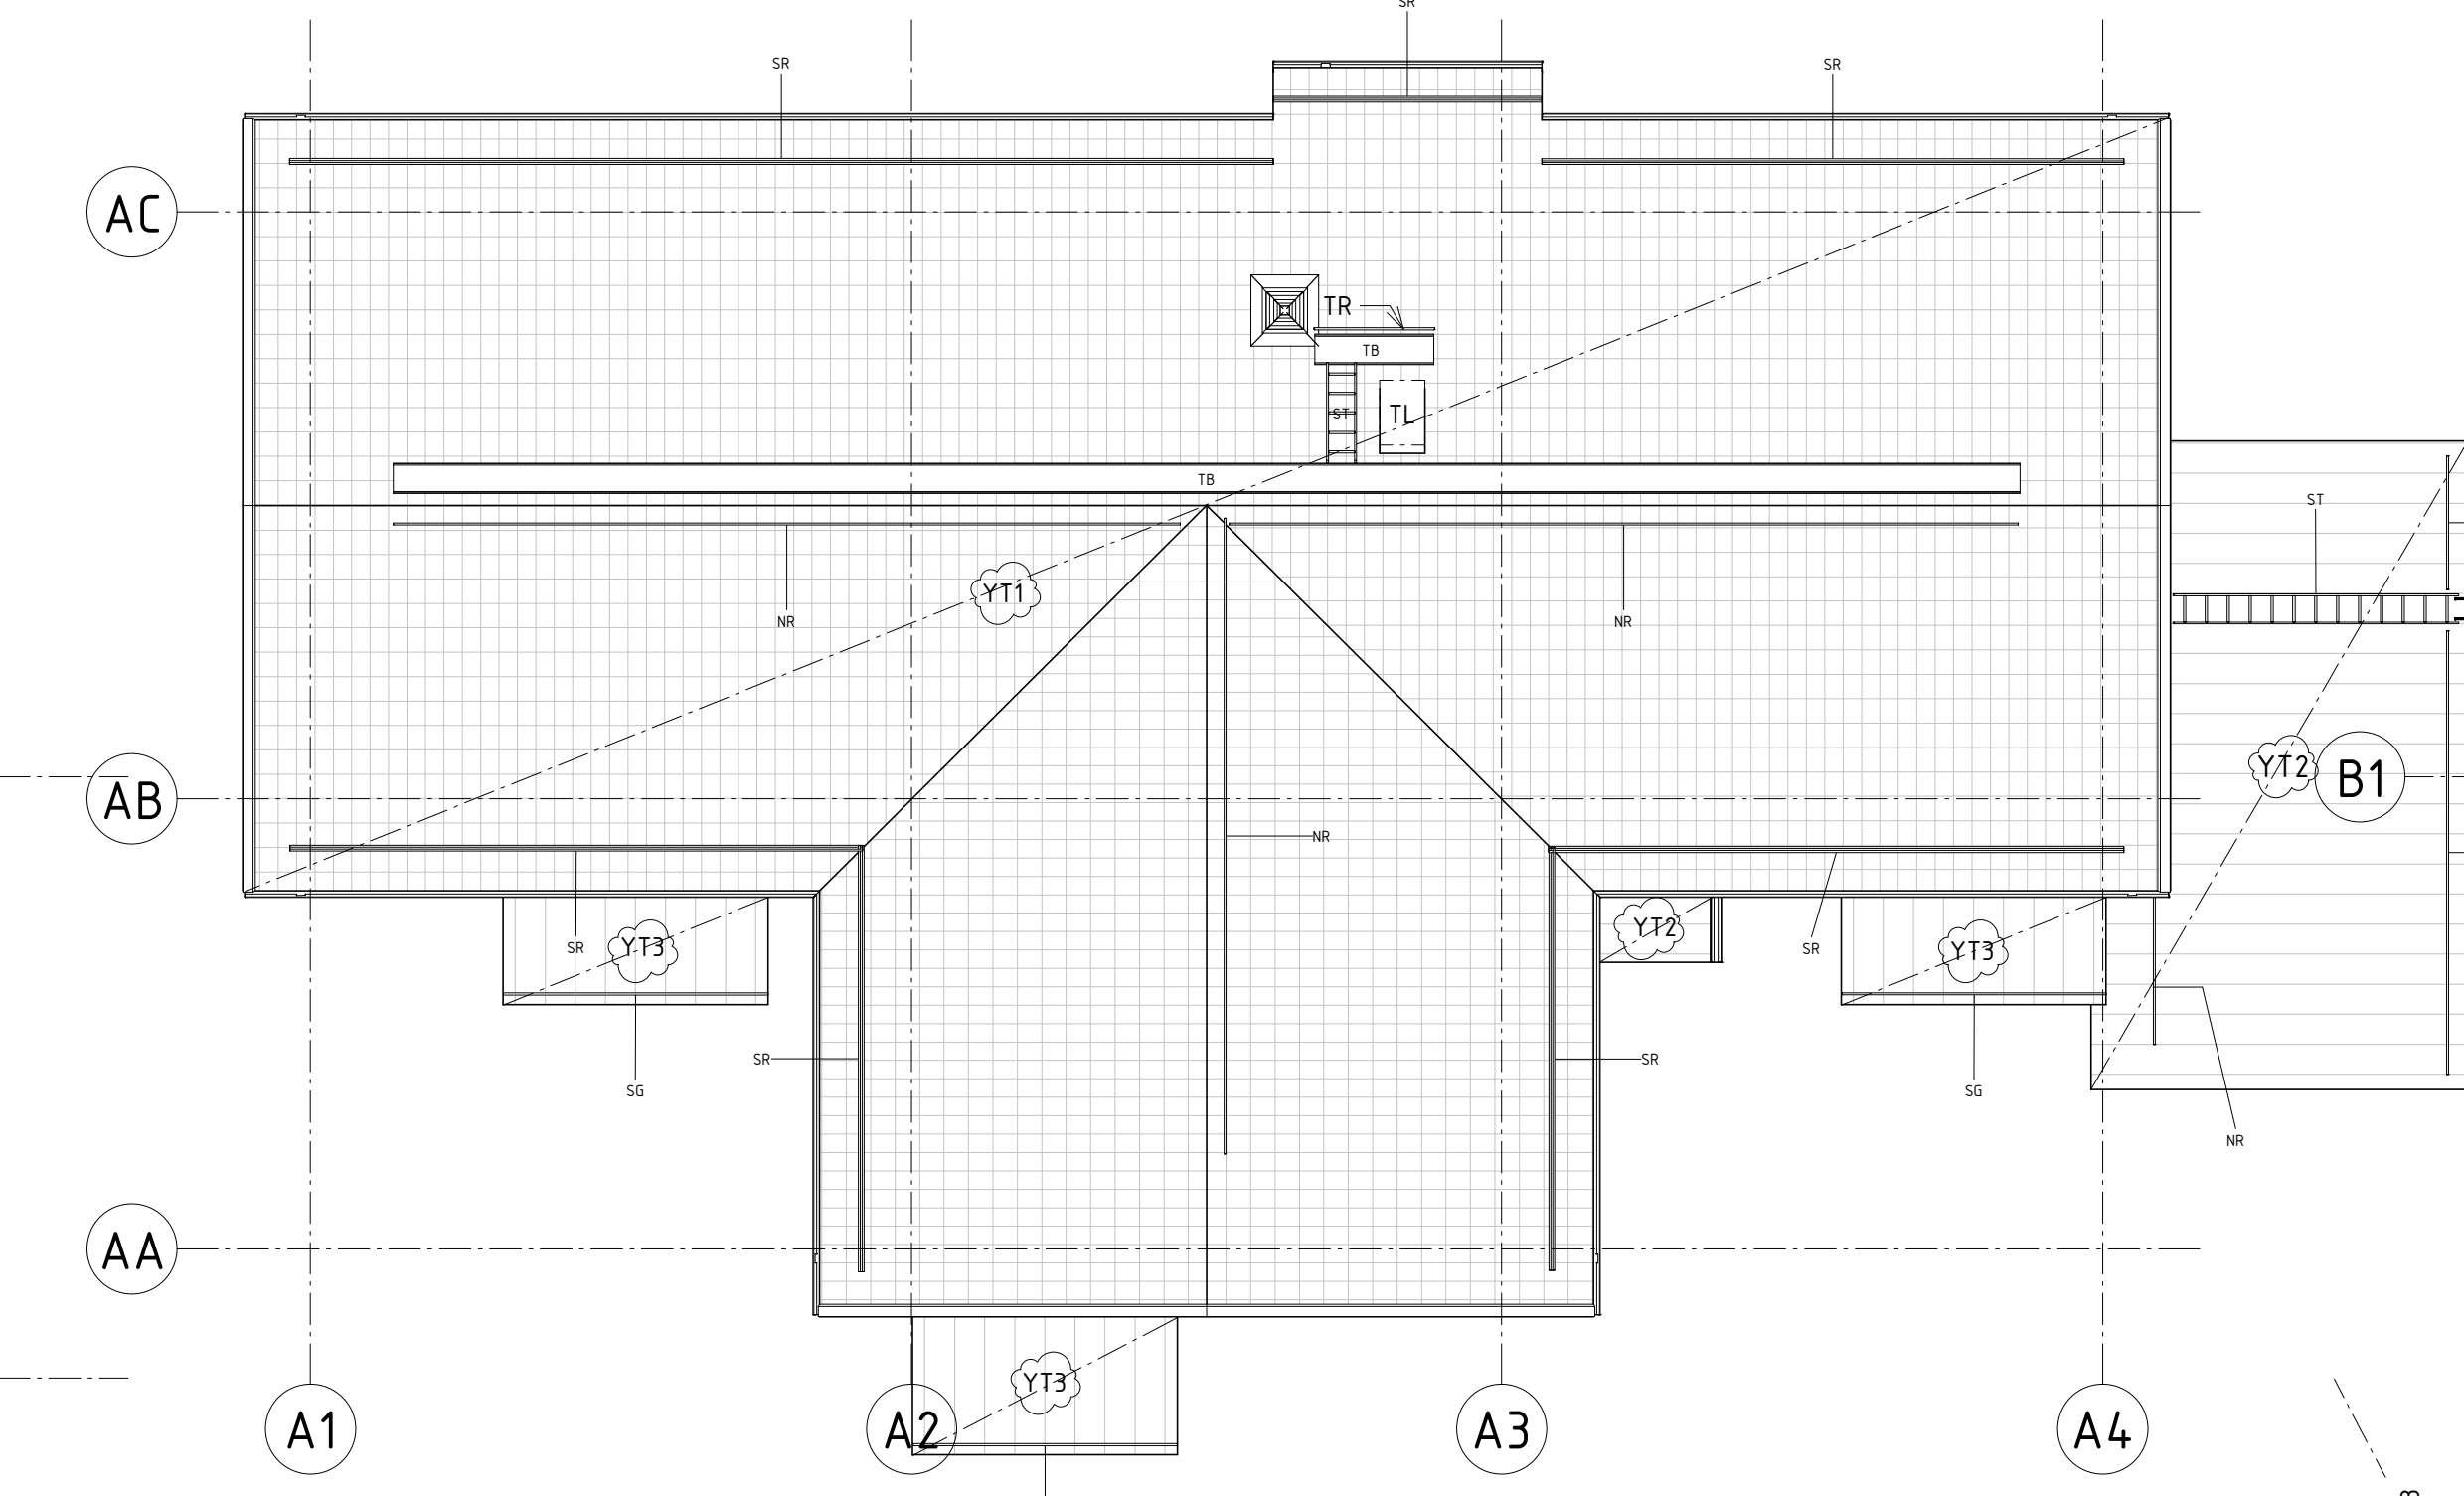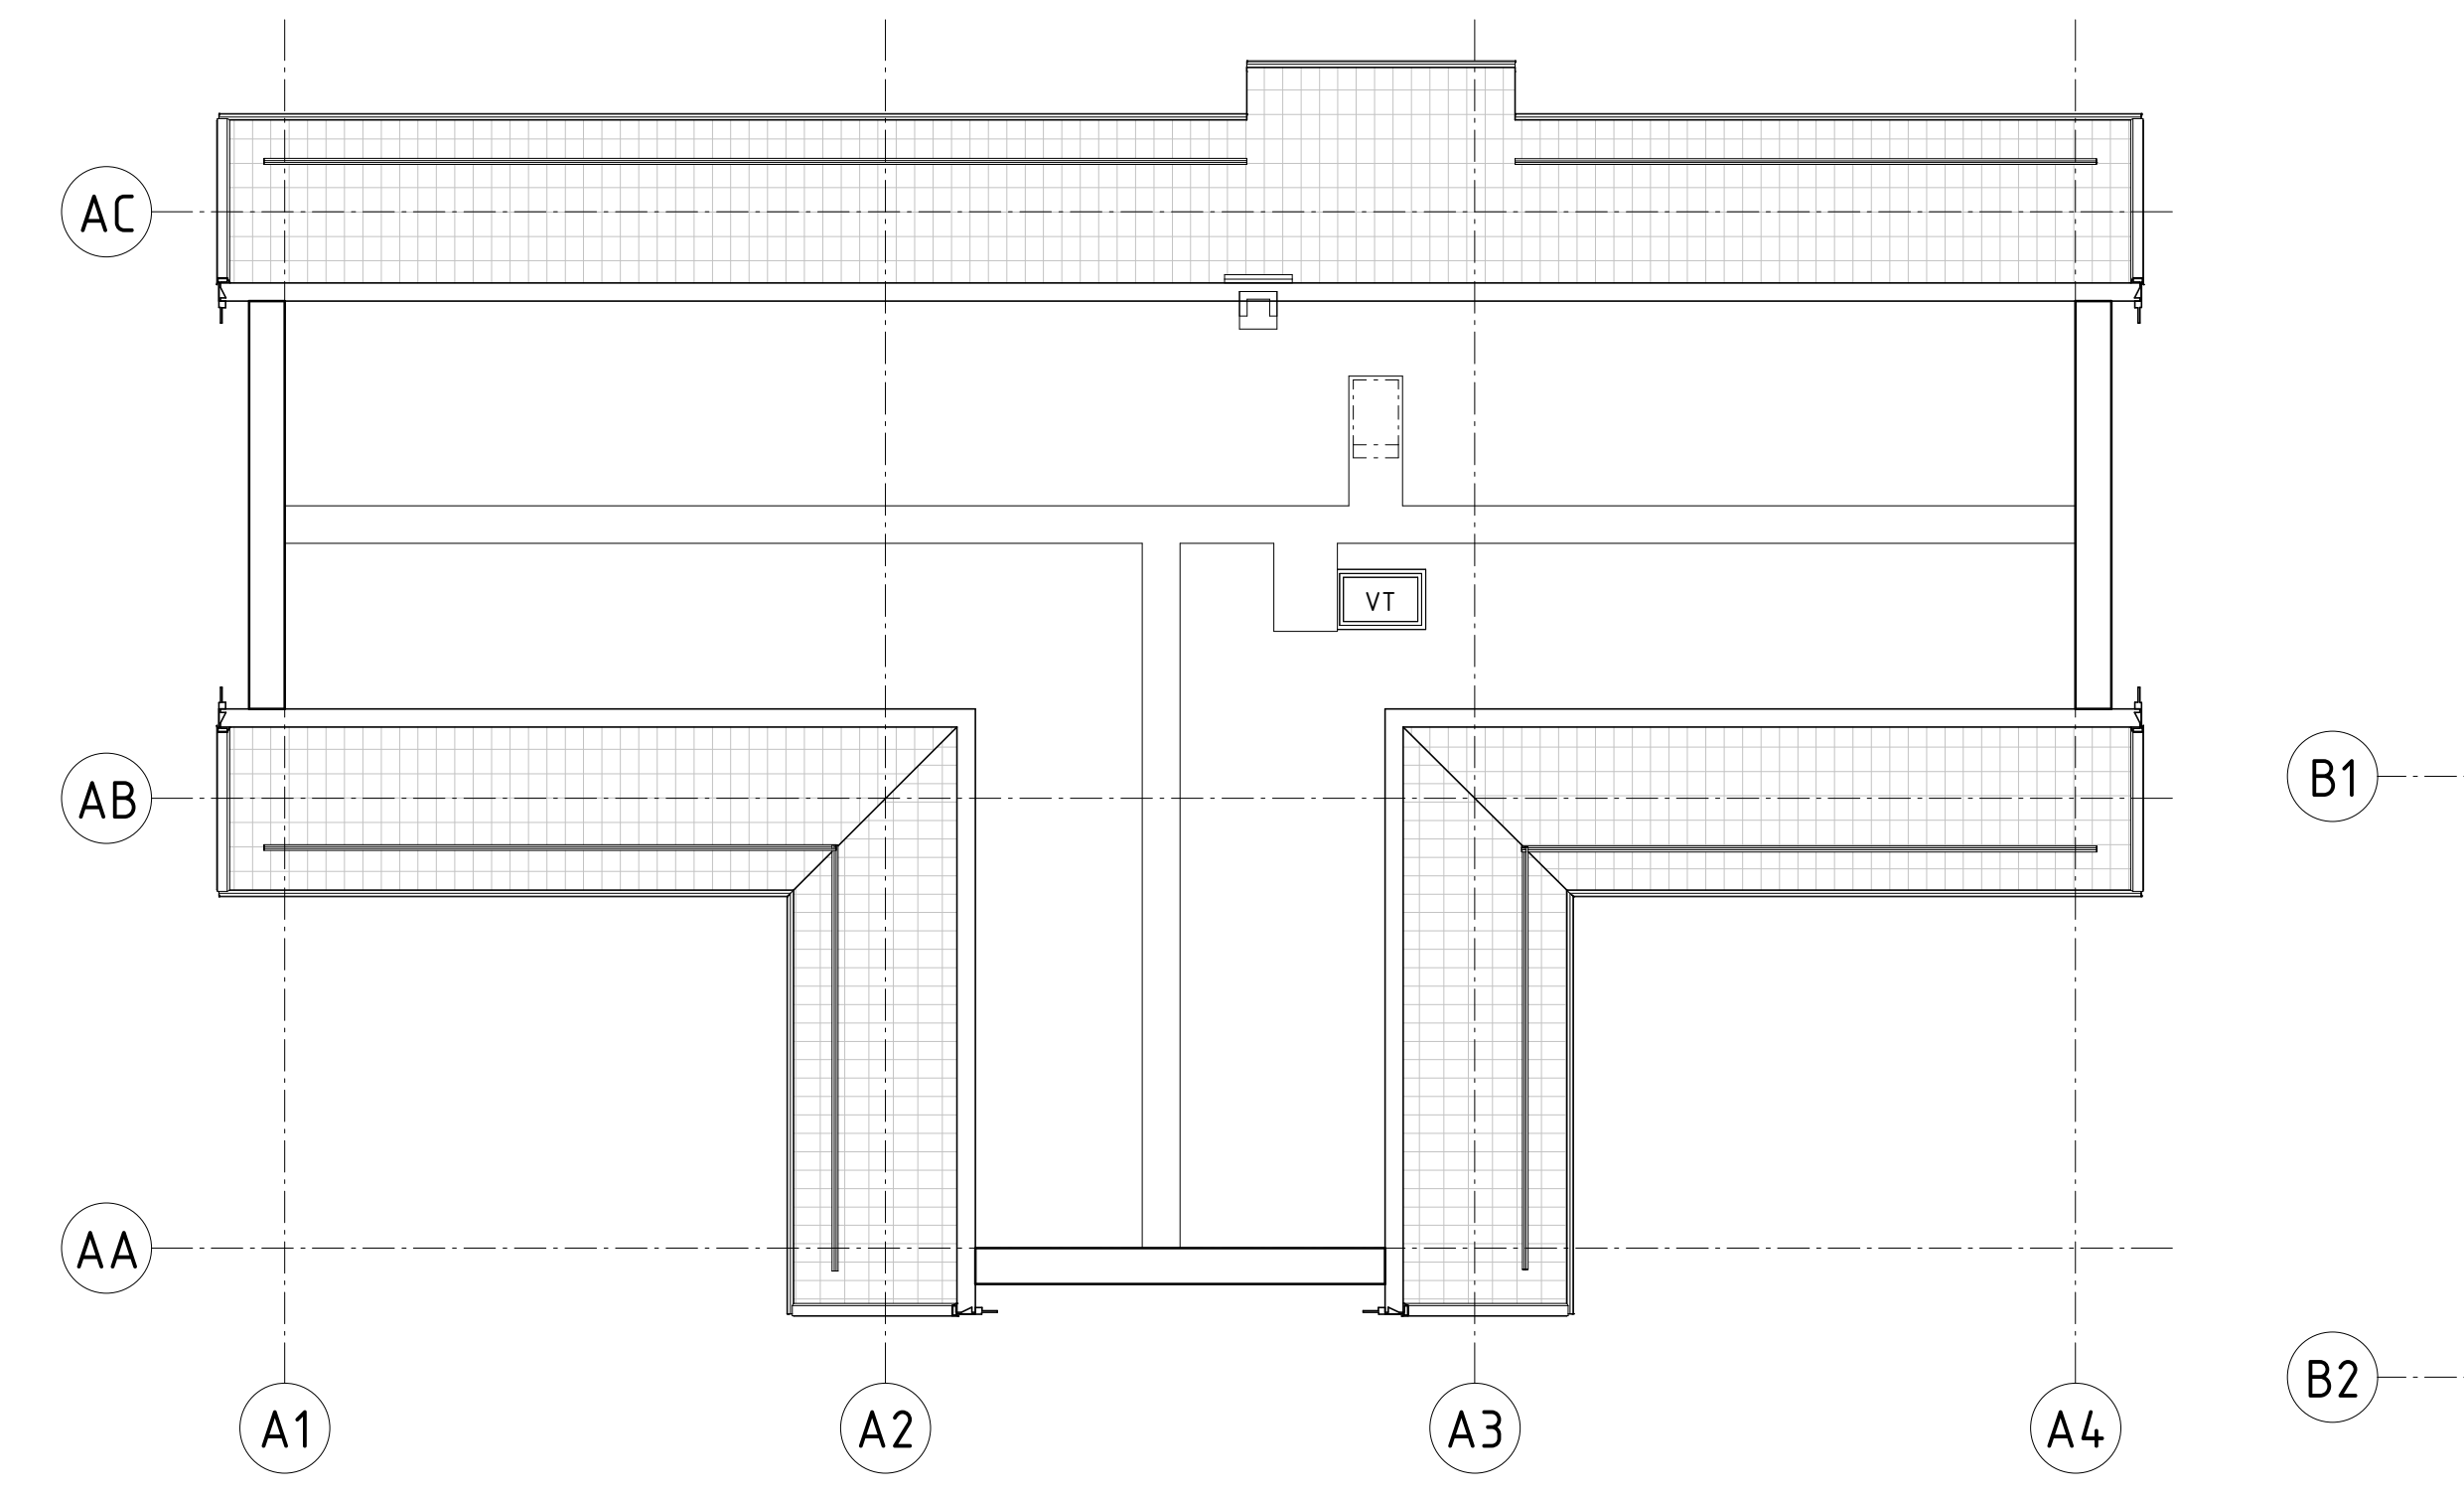



A		PMA-2		2021-09-20		Mörr	
BET	ANT	ANDRINGEN AVSER		DATUM		SIGN	
BYGGHANDLING							
KOPPARSTADEN							
Box 1985							
791 19 Falun							
tel. 023 - 458 00							
X A		AIX Arkitekter AB		tel. 08-690 29 00			
K		Limträteknik i Falun AB					
V		Assemin Ventilation AB					
E		Ramböll Sverige AB					
		Mark Mavacon AB					
BR		AFRY AB					
OBJEKTSNUMMER		PROJEKTNUMMER					
		15390025					
UPPRAG NR		RITAD/KONSTR AV		HANDLAGARE			
SB2027-01-02		Mörr		Martin Orrskog			
DATUM		ANSVARIG					
2021-06-21		Karin Löfgren					
Sundborn nya lägenheter							
Planer hus 6							
SKALA		NUMMER		BET			
A1 1:100		A-40-1-0600		A			
A3 1:200							

FÖRKLARINGAR

FÖRESKRIFTER

HÄNVISNINGAR

Planer se ritn. A-40-1-101 till -104
 Fasader se ritn. A-40-3-101 till -104
 Fönsterdetaljer och målning se ritn. A-40-3-105

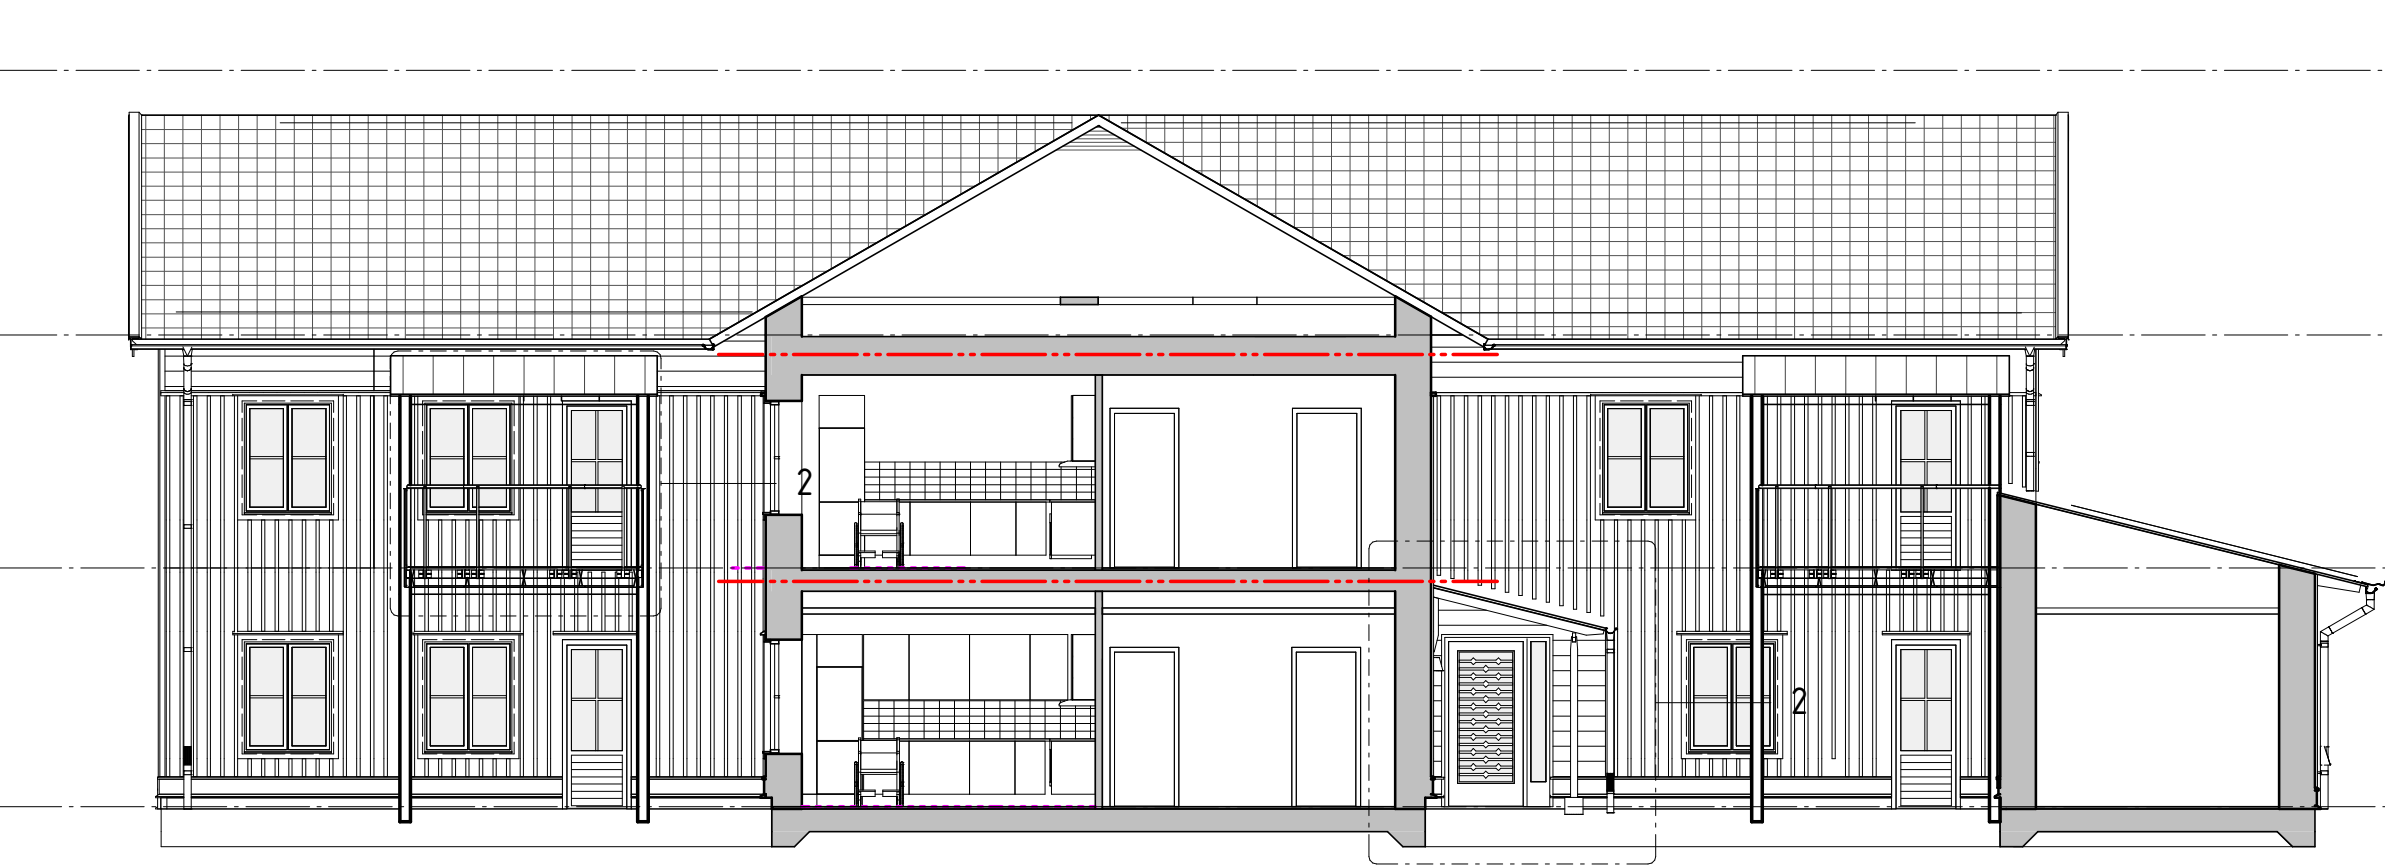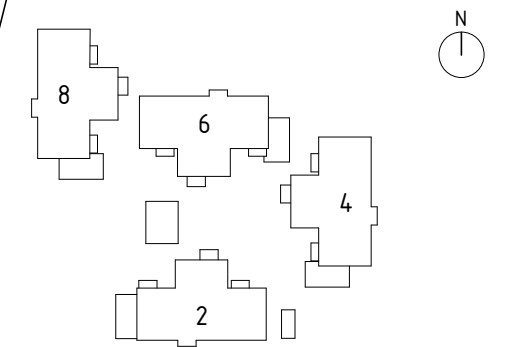


Sektion A-A

+133,640 Takplan

+130,140 Plan 3

+127,060 Plan 2

+123,900 Plan 1

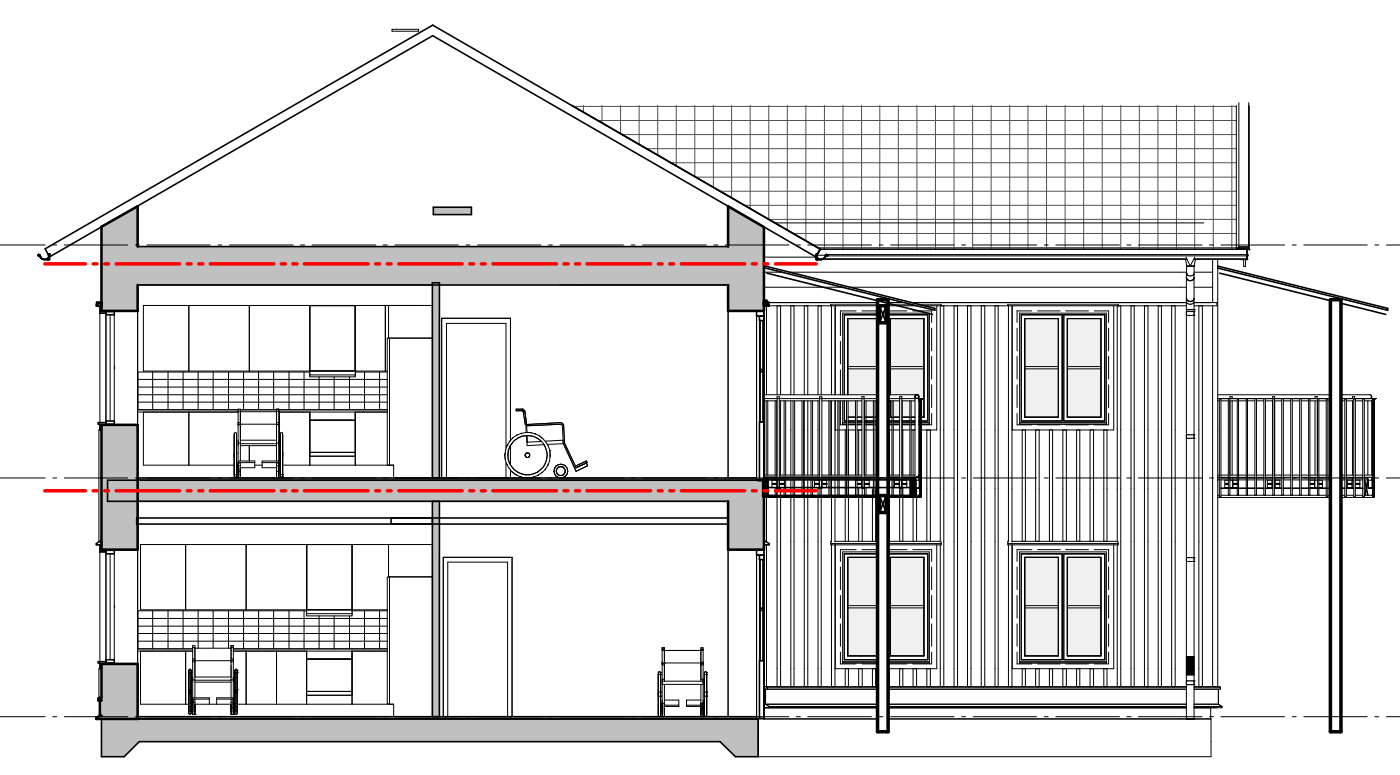


Sektion D-D

+133,640 Takplan

+130,140 Plan 3

+127,060 Plan 2


+123,900 Plan 1

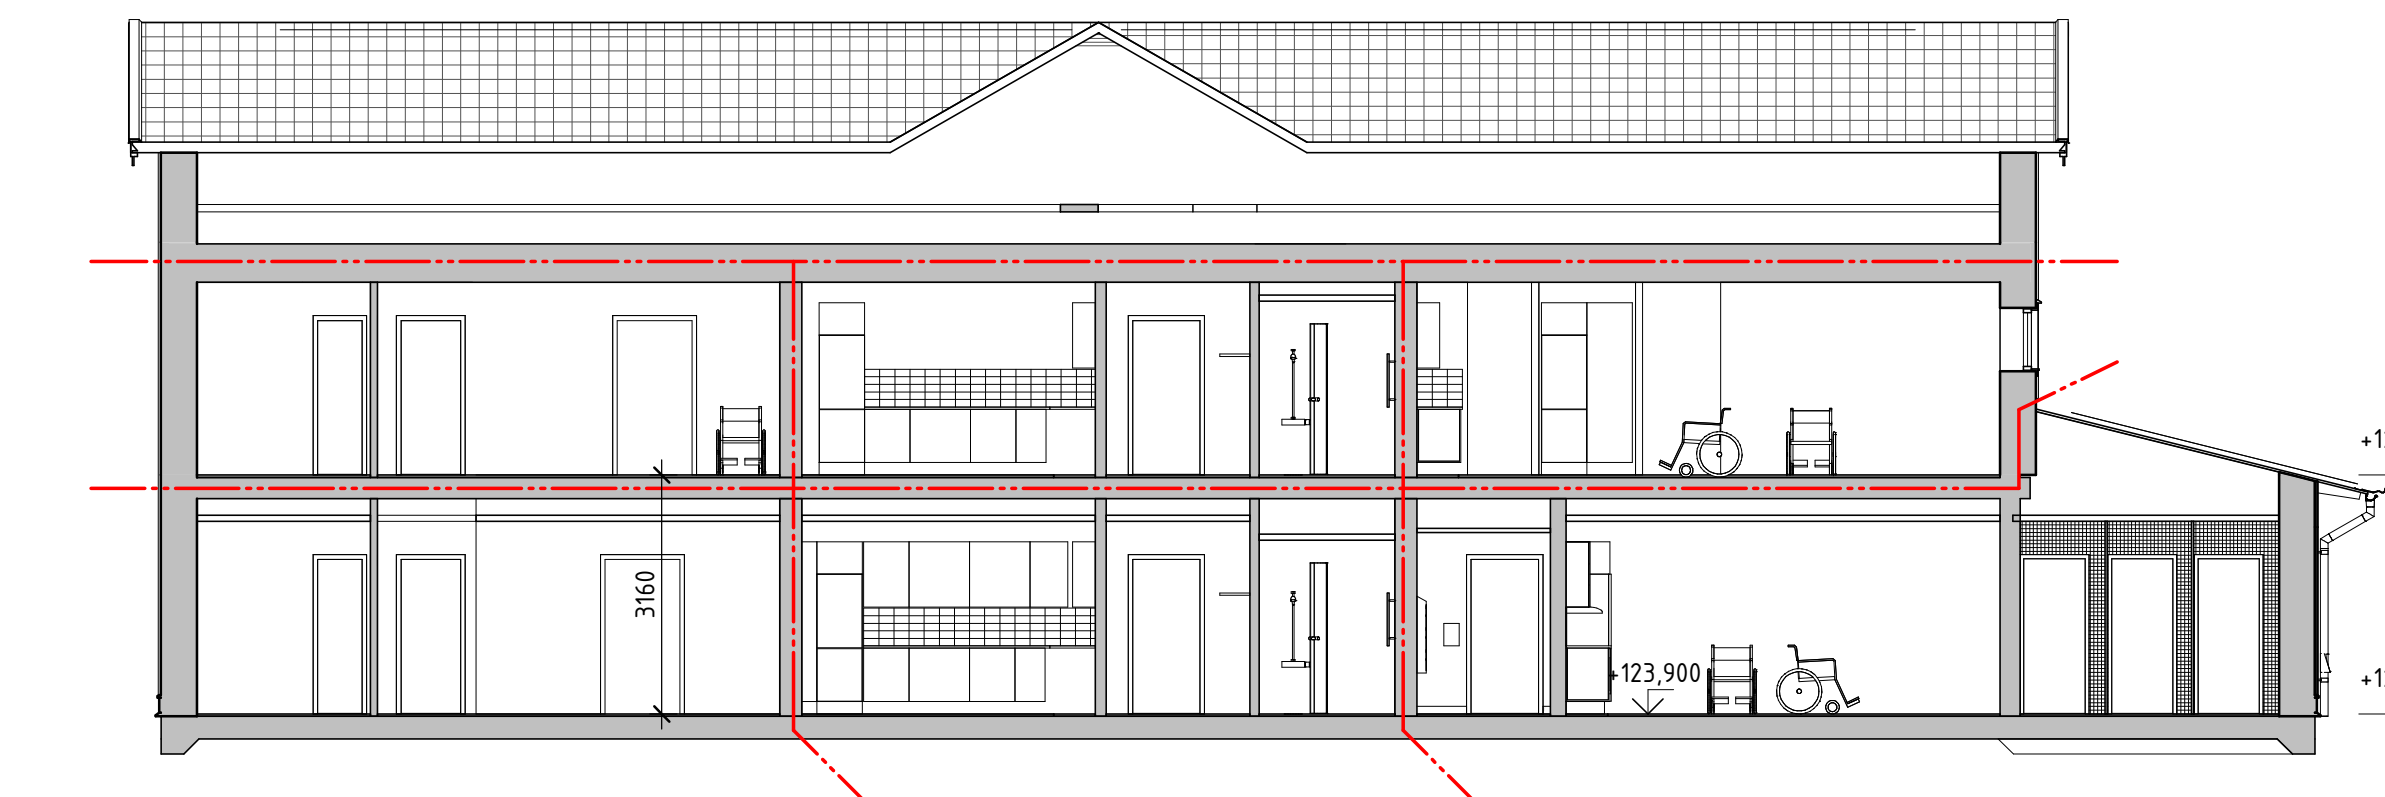

Sektion B-B

+127,060 Plan 2

+123,900 Plan 1

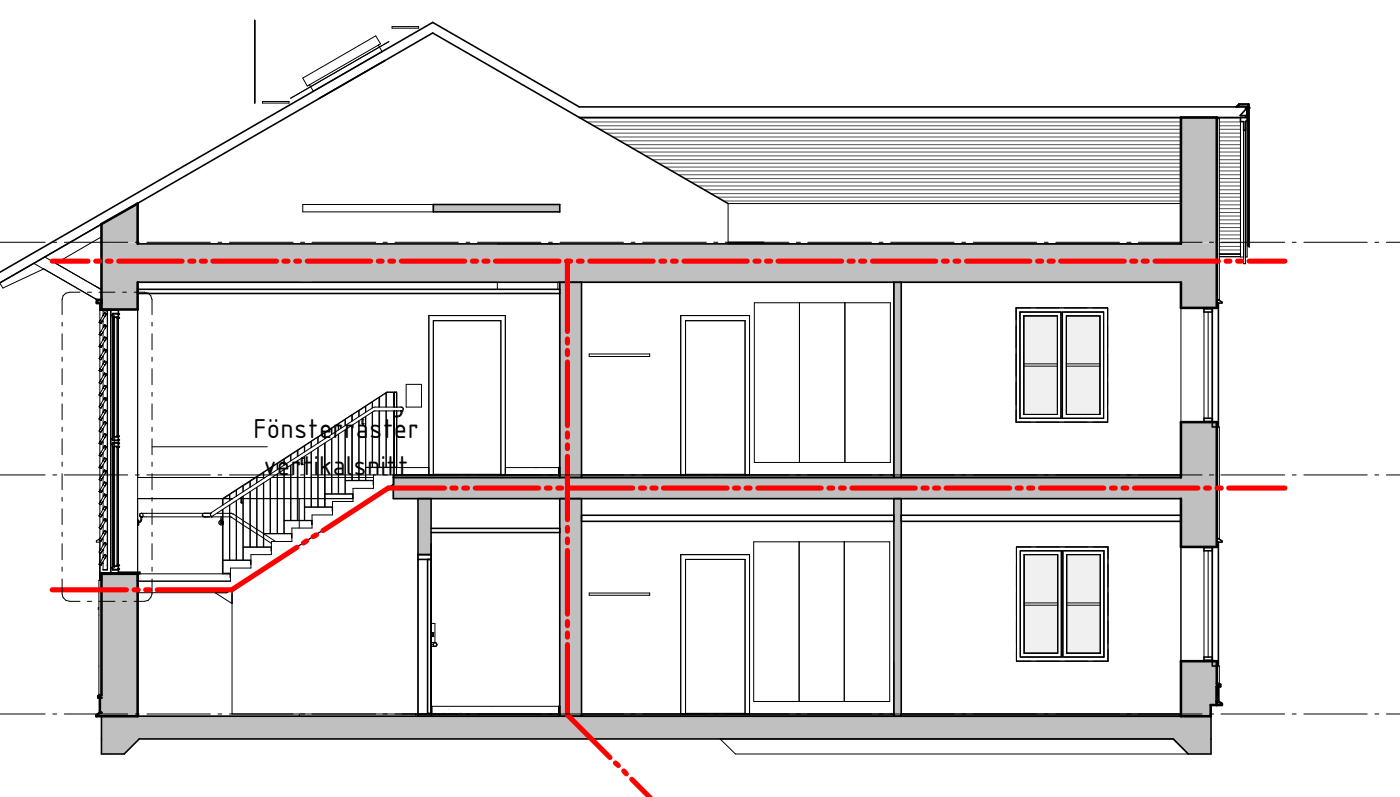


Sektion E-E

+133,640 Takplan

+130,140 Plan 3

+127,060 Plan 2

+123,900 Plan 1

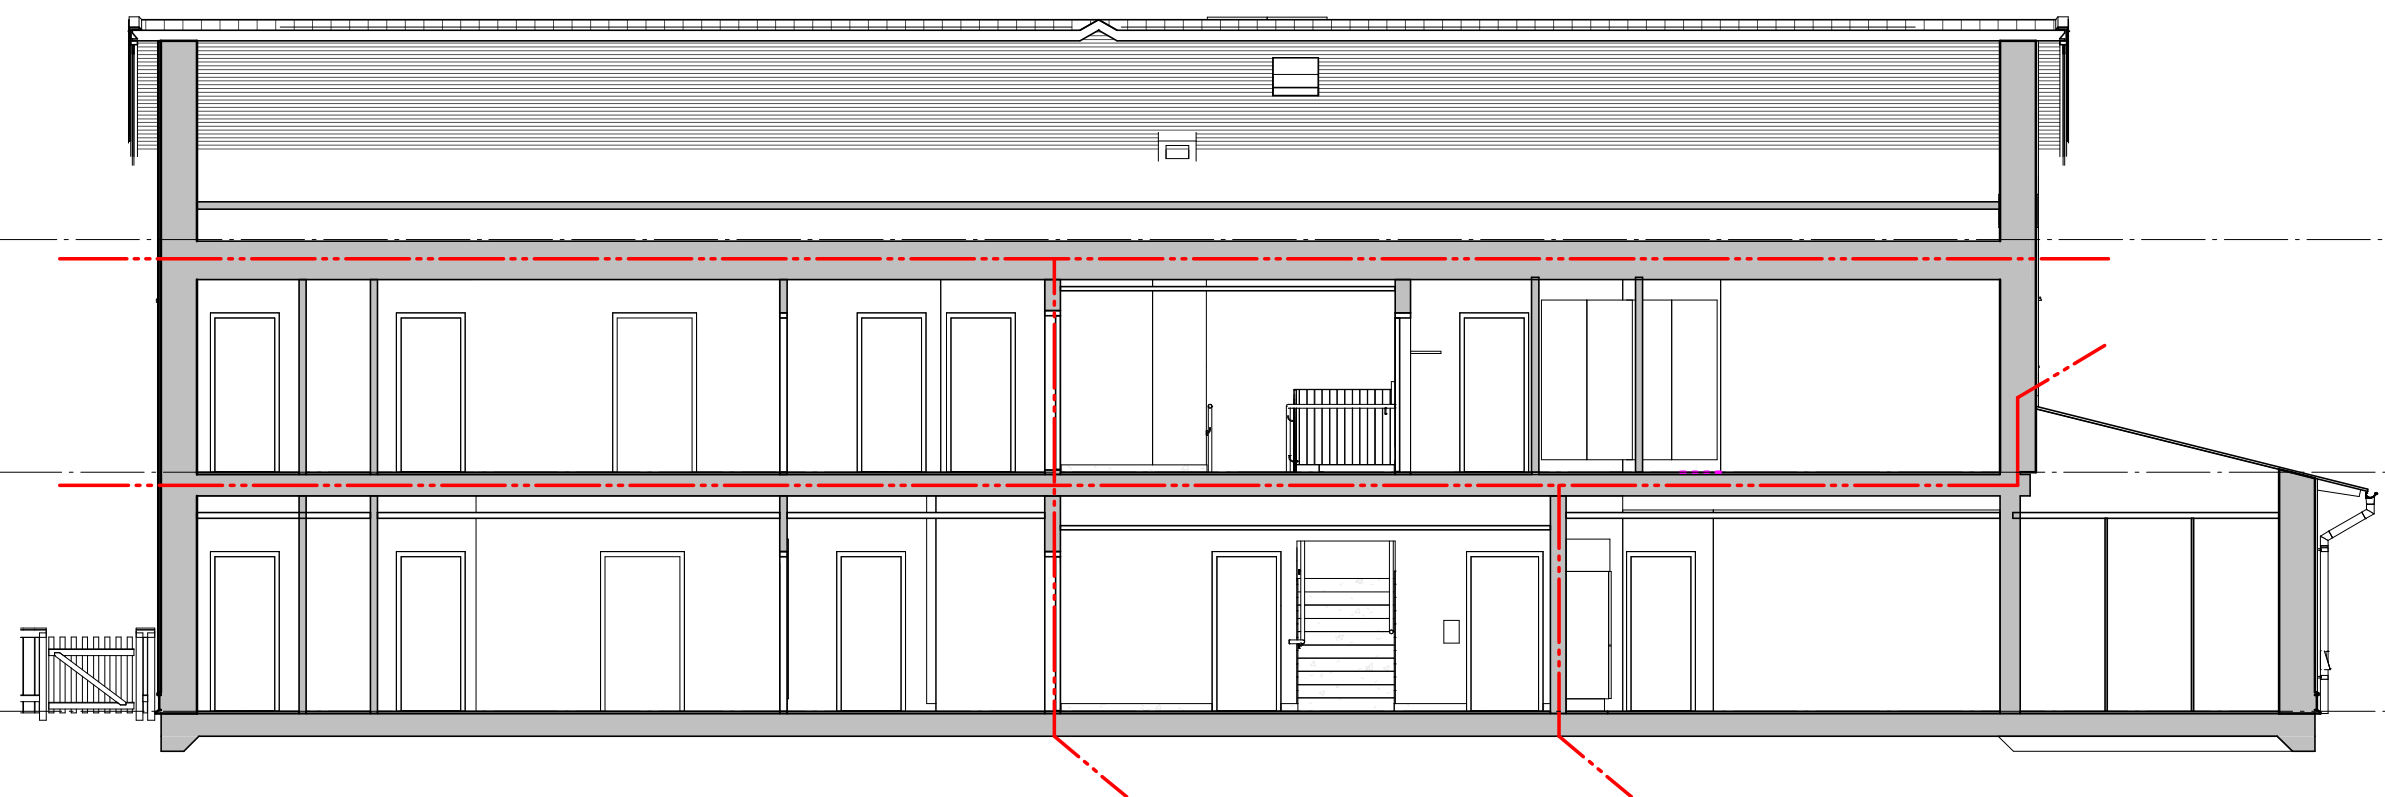


Sektion C-C

+133,640 Takplan

+130,140 Plan 3

+127,060 Plan 2

+123,900 Plan 1

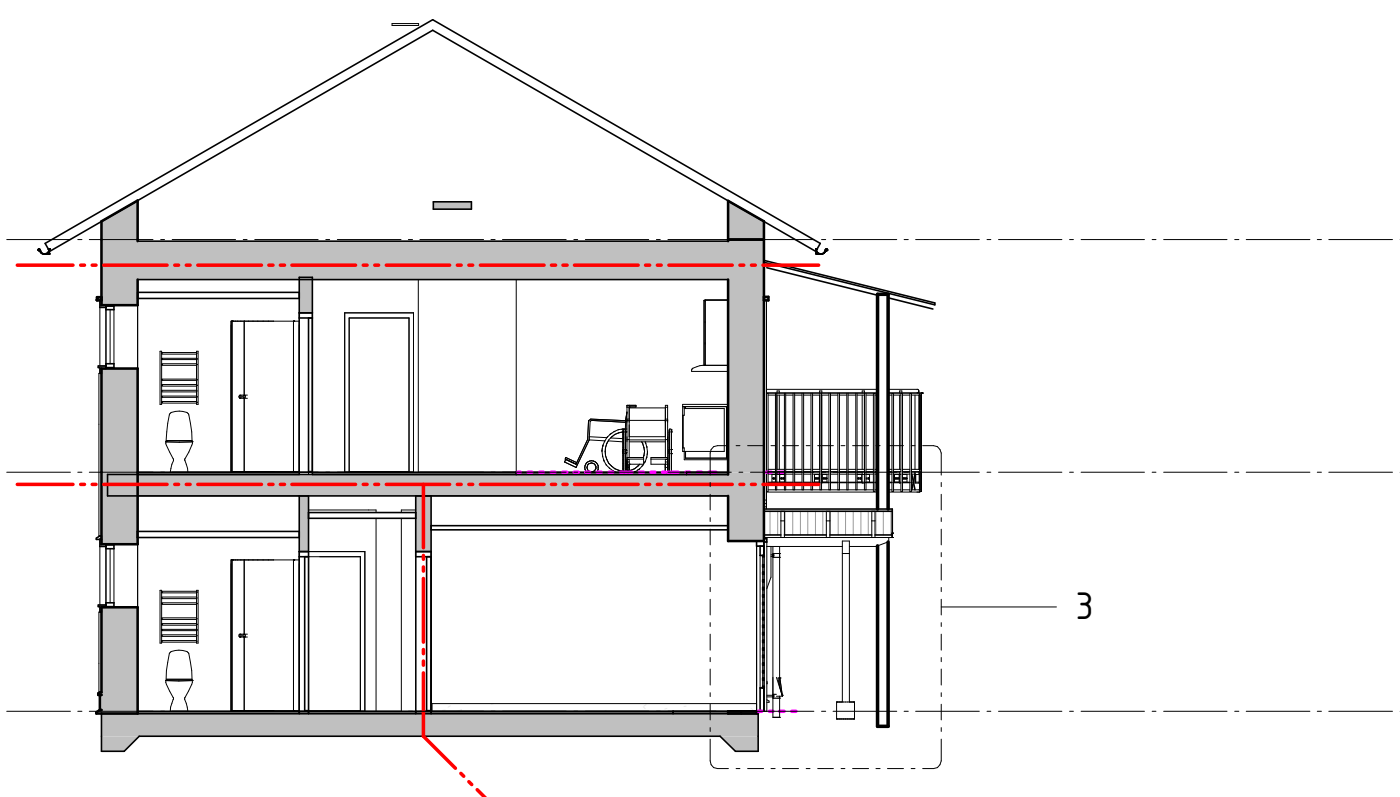


Sektion F-F

+133,640 Takplan

+130,140 Plan 3

+127,060 Plan 2

+123,900 Plan 1

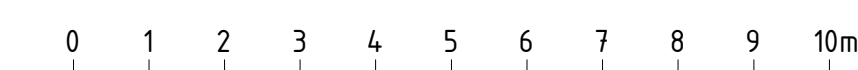

SKALA 1:100

BET	ANT	ANDRINGEN AVSER	DATUM	SIGN
BYGGHANDLING				
KOPPARSTADEN Box 1985 791 19 Falun tel. 023 - 458 00				
X	A	AIX Arkitekter AB	tel. 08-690 29 00	
	K	Limträteknik i Falun AB		
	V	Assemlin Ventilation AB		
	E	Ramböll Sverige AB		
		Mark Mavacon AB		
	BR	AFRY AB		
OBJEKTSNUMMER		PROJEKTNUMMER		
		15390025		
UPPDRAG NR		RITAD/KONSTR AV		HANDLAGGARE
SB2027-01-02		KrFa/JoEr		Martin Orrskog
DATUM		ANSVARIG		
2021-06-21		Karin Löfgren		
Sundborn nya lägenheter Hus 6 - Sektioner A-A - F-F				
SKALA	NUMMER		BET	
A1 1:100	A-40-2-0601			
A3 1:200				


FÖRKLARINGAR

———— Föreslagen mark
 - - - - - Befintlig mark

FÖRESKRIFTER

Föreskrifter enl. A-01-0-1000

HÄNVISNINGAR

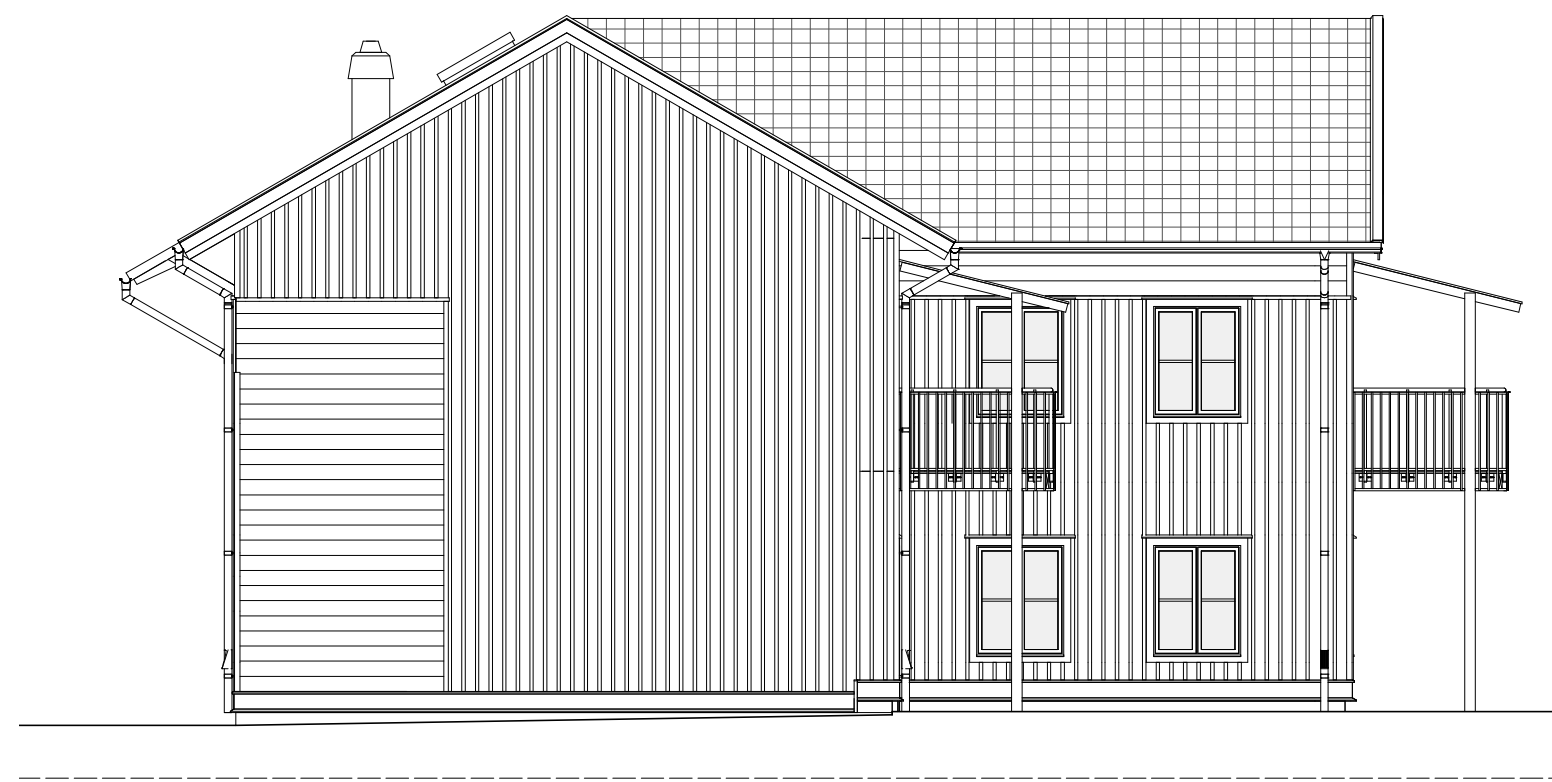

Fasad mot väster
 1 : 100





Fasad mot söder
 1 : 100



Fasad mot öster
 1 : 100



Fasad mot norr
 1 : 100

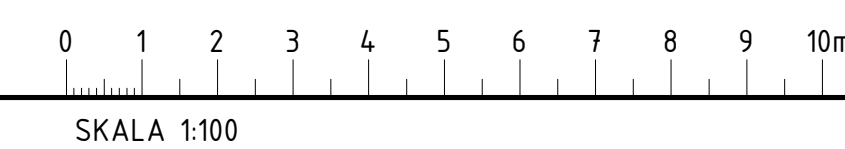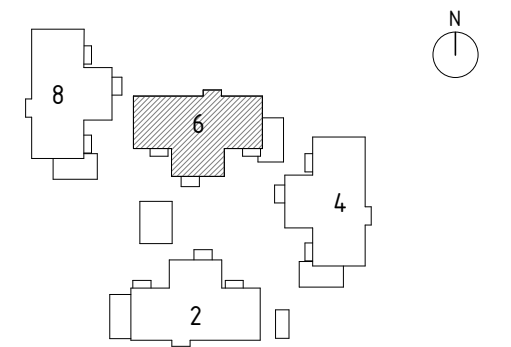

A	PMA-1	2021-07-01	MÖrr
BET	ANT	ANDRINGEN AVSER	DATUM SIGN
BYGGHANDLING			
KOPPARSTADEN Box 1985 791 19 Falun tel. 023 - 458 00			
<input checked="" type="checkbox"/>	A	AIX Arkitekter AB	tel. 08-690 29 00
	K	Limträteknik i Falun AB	
	V	Assemlin Ventilation AB	
	E	Ramböll Sverige AB	
		Mark Mavacon AB	
		BR AFRY AB	
OBJEKTSNUMMER		PROJEKTNUMMER	
		15390025	
UPPRAG NR		RITAD/KONSTR AV	
SB2027-01-02		JoEr/KrFa	
DATUM		ANSVARIG	
2021-06-21		Karin Löfgren	
Sundborn nya lägenheter Fasader Hus 6			
SKALA	NUMMER	BET	
A1 1:100	A-40-3-0600	A	
A3 1:200			




FÖRKLARINGAR
Alla mått i millimeter.

FÖRESKRIFTER


Mått och förutsättningar kontrolleras på plats av entreprenör innan tillverkning

HÄNVISNINGAR



Generella förutsättningar för projektet enl. A-01-0-1000

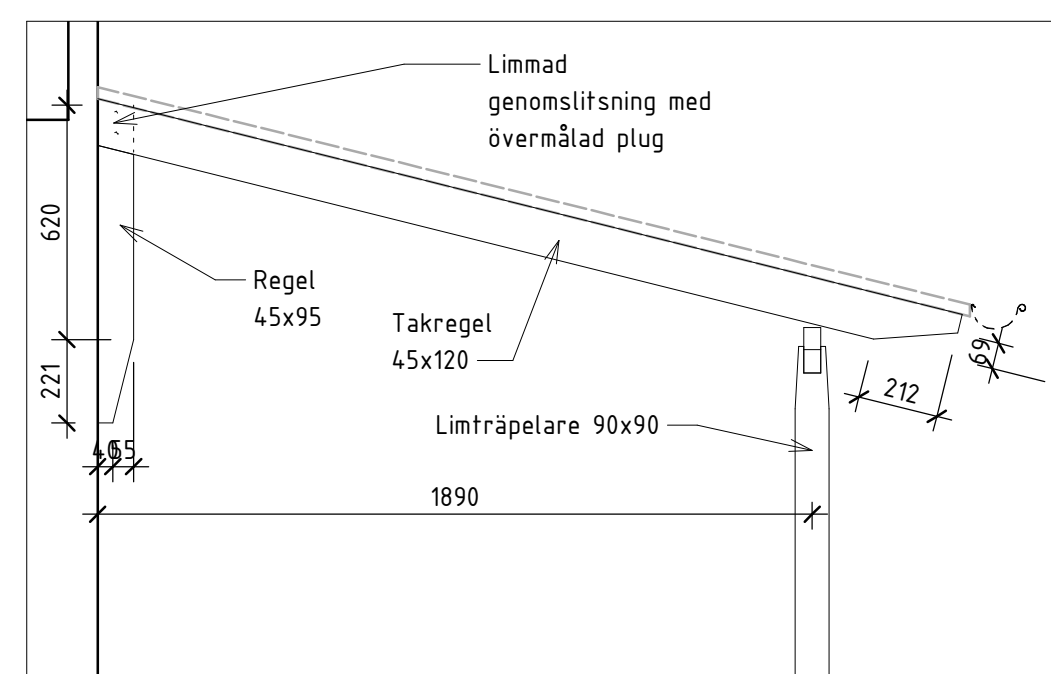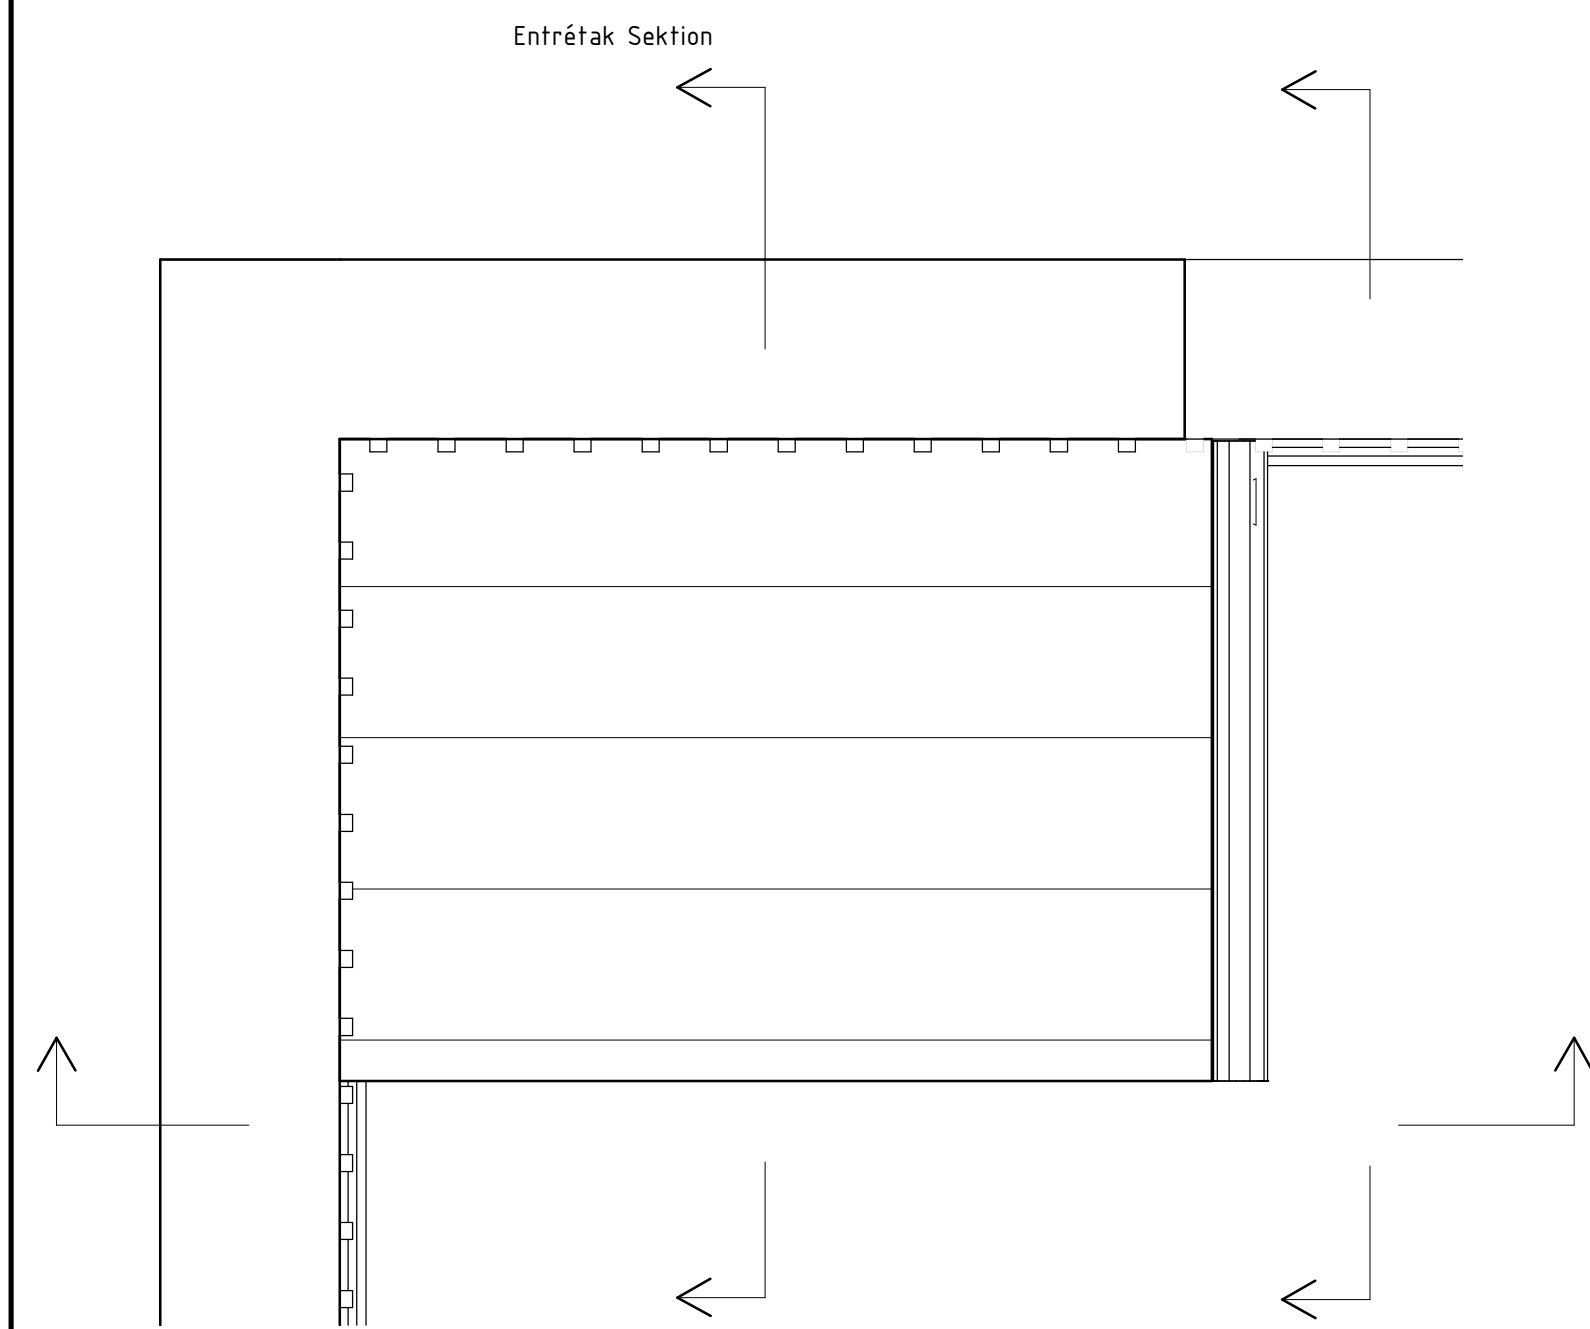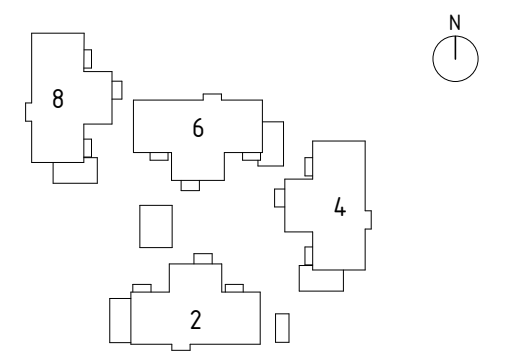


Takregel sida

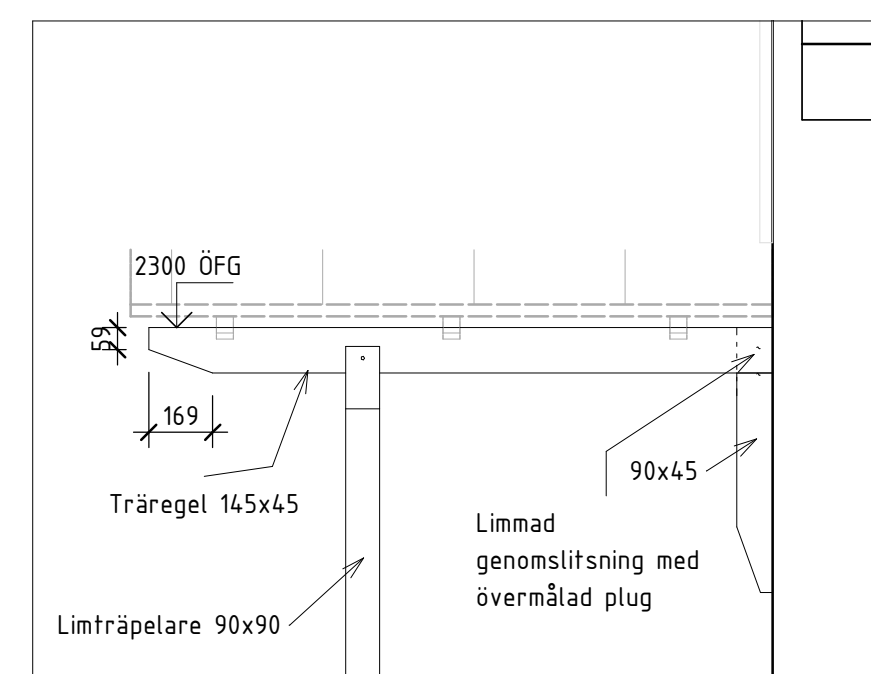


Takbalk sida

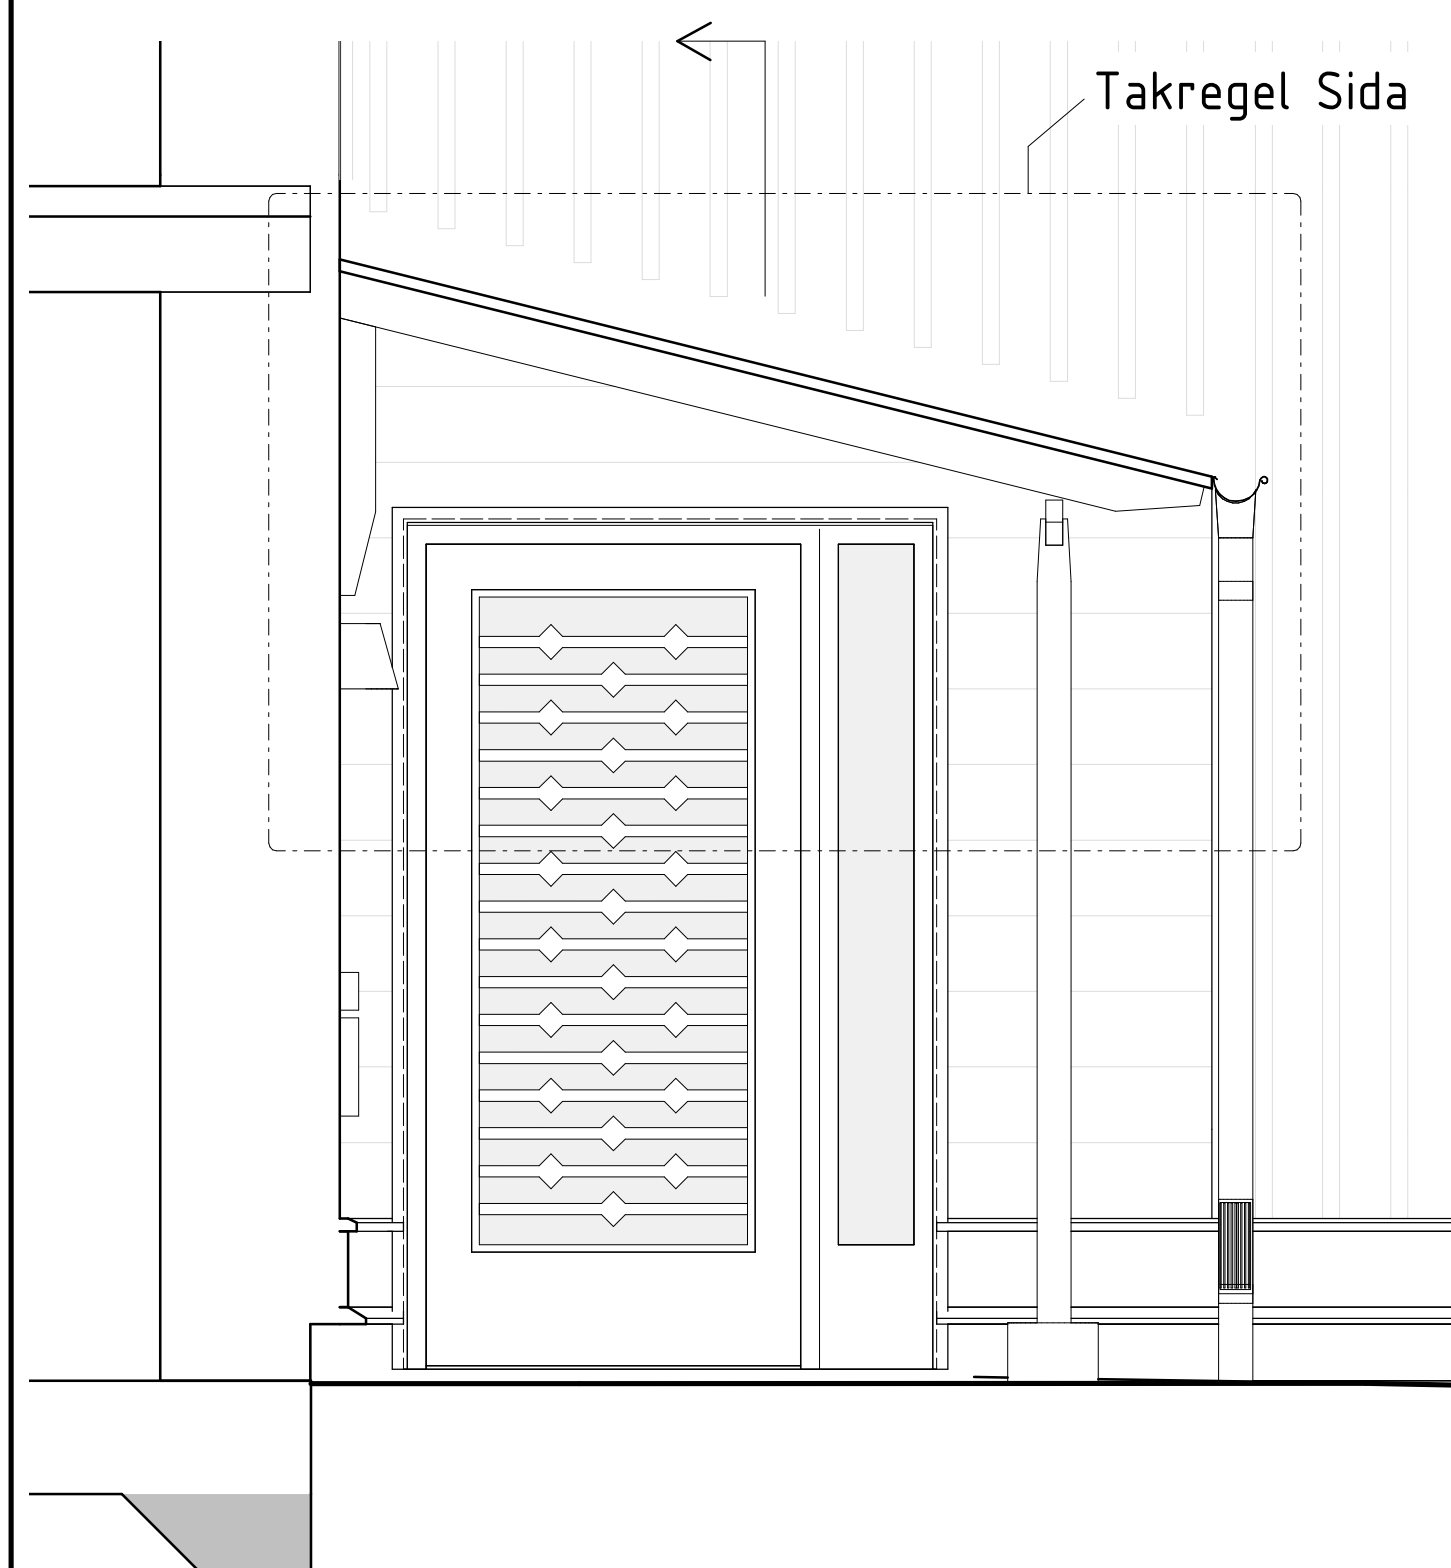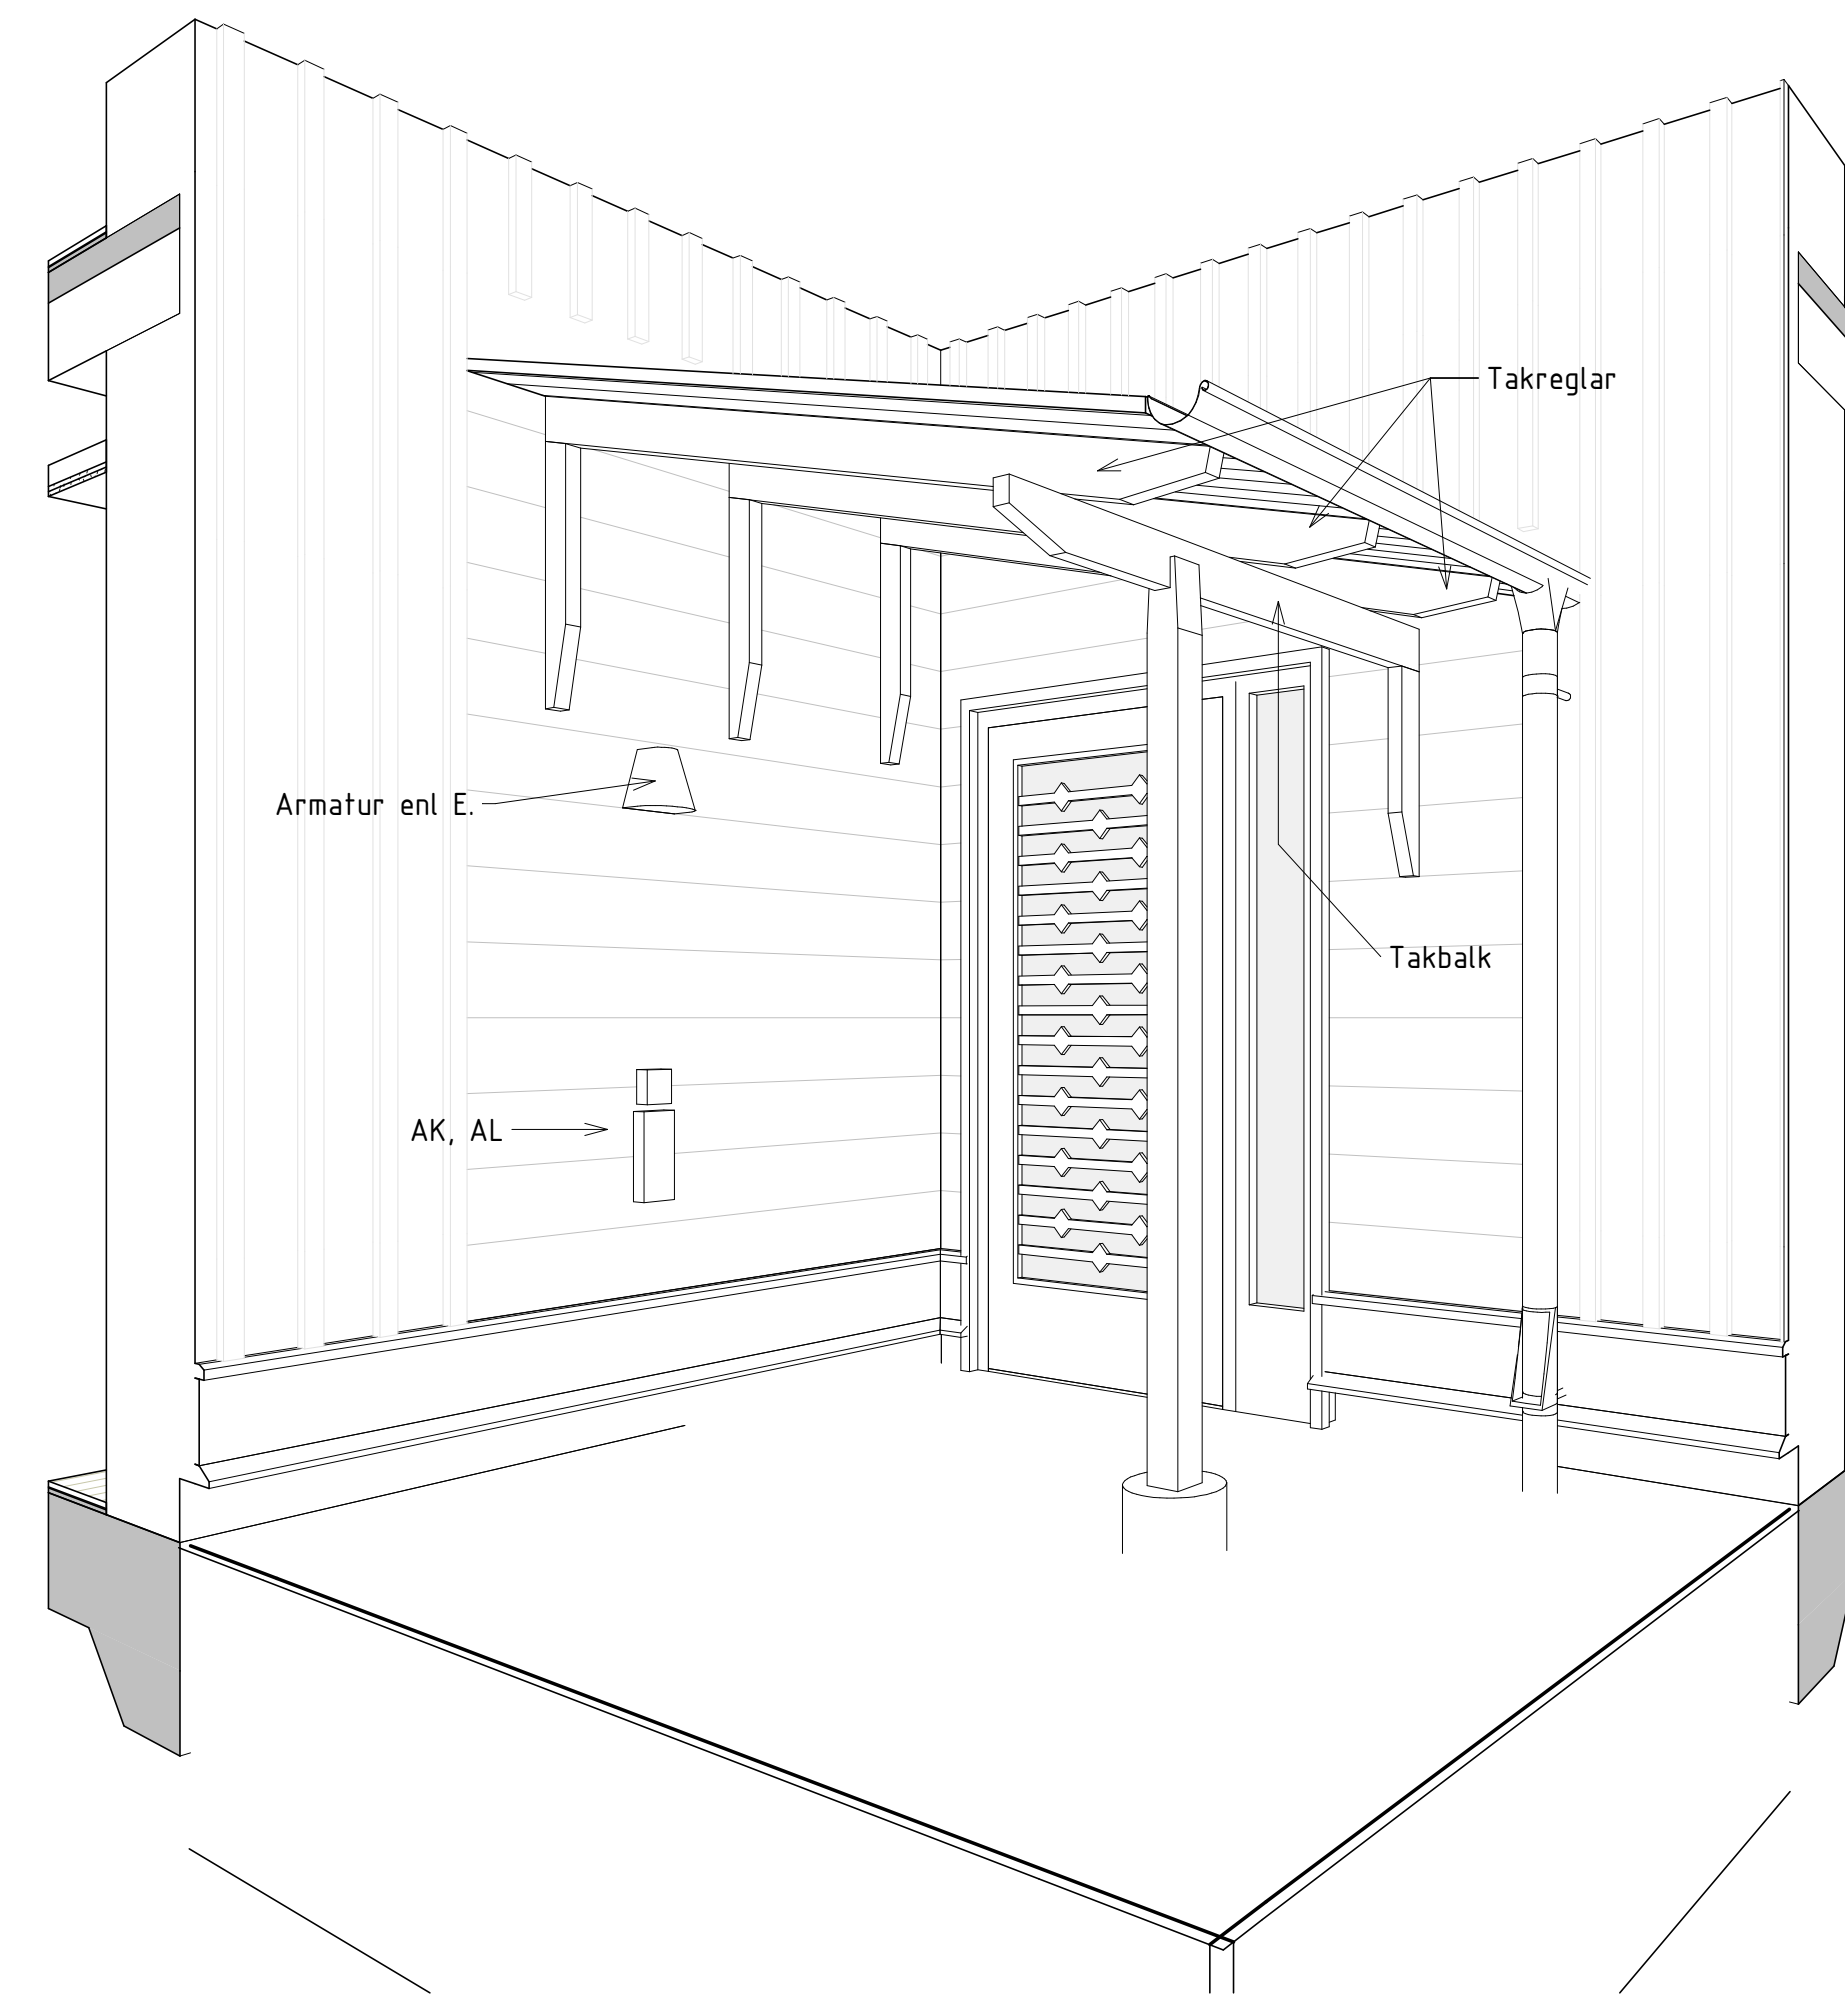


Frontvy entrétek

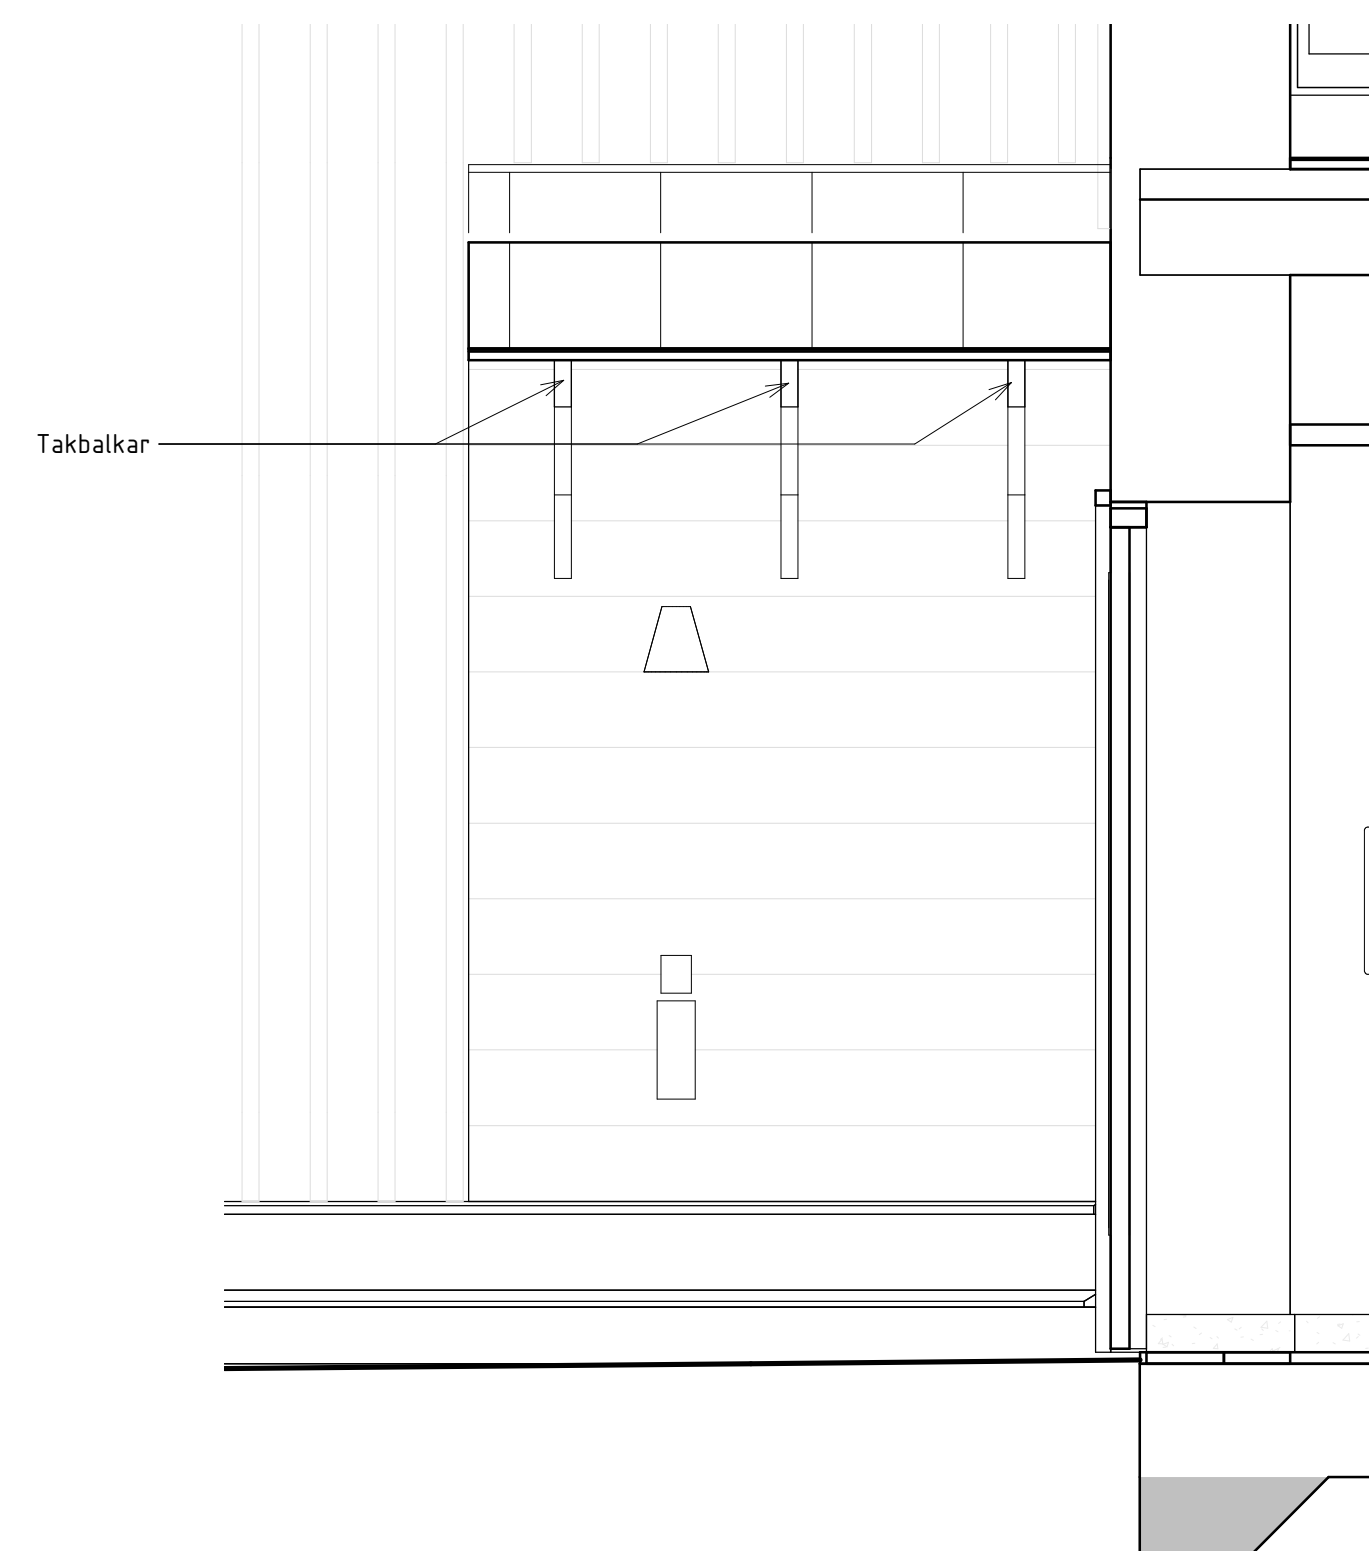

Entrétek Sektion

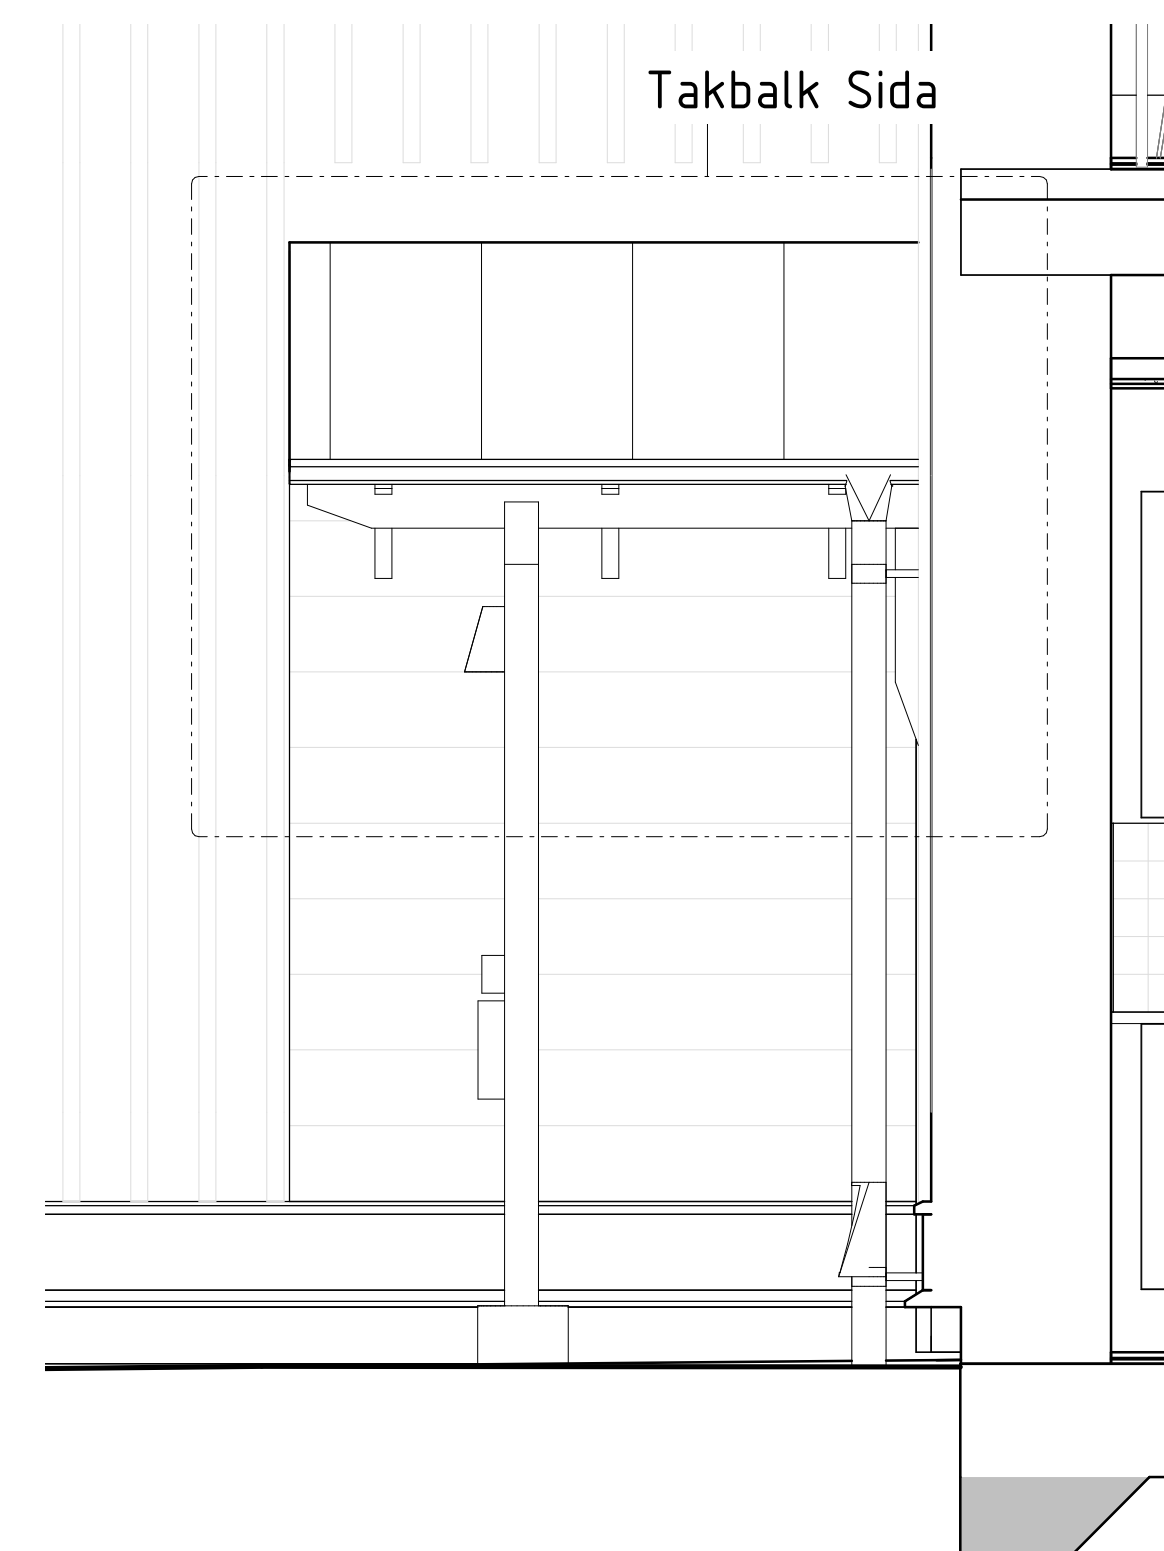

Sidovy entrétek

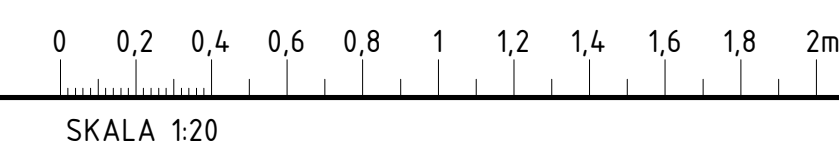

BET	ANT	ANDRINGEN AVSER	DATUM	SIGN
-----	-----	-----------------	-------	------

BYGGHANDLING

KOPPARSTADEN
Box 1985
791 19 Falun
tel. 023 - 458 00





<input checked="" type="checkbox"/>	A	AIX Arkitekter AB	tel. 08-690 29 00
<input type="checkbox"/>	K	Limträteknik i Falun AB	
<input type="checkbox"/>	V	Assemlin Ventilation AB	
<input type="checkbox"/>	E	Ramböll Sverige AB	
<input type="checkbox"/>		Mark Mavacon AB	
<input type="checkbox"/>	BR	AFRY AB	

OBJEKTSNUMMER	PROJEKTNUMMER	
UPPDRAG NR	RITAD/KONSTR AV	HANDLAGGARE
SB2027-01-02	Mörr	Martin Orrskog
DATUM	ANSVARIG	
2021-06-21	Karin Löfgren	

Sundborn nya lägenheter
Uppställning Entrétek

SKALA	NUMMER	BET
A1 1:20	A-42-4-0401	
A3 1:40		

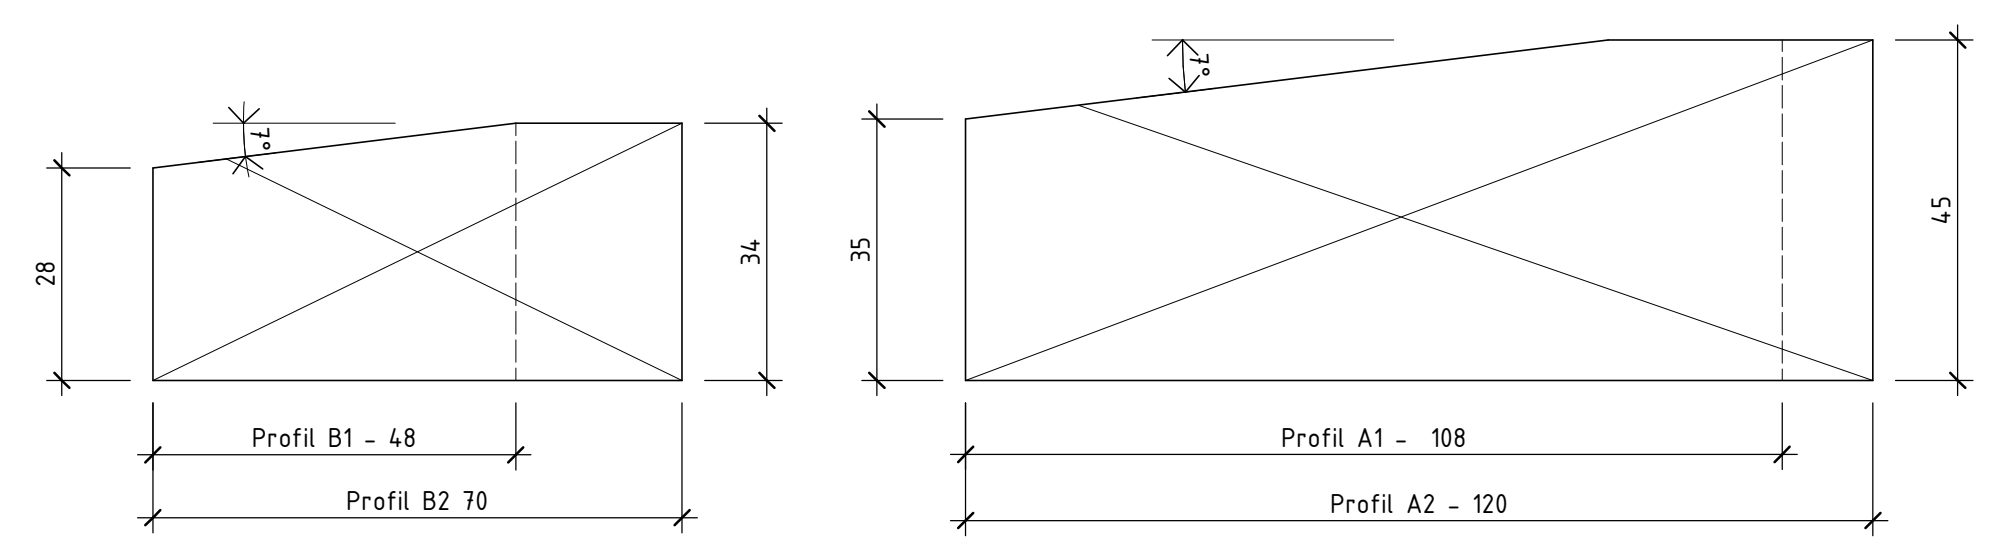
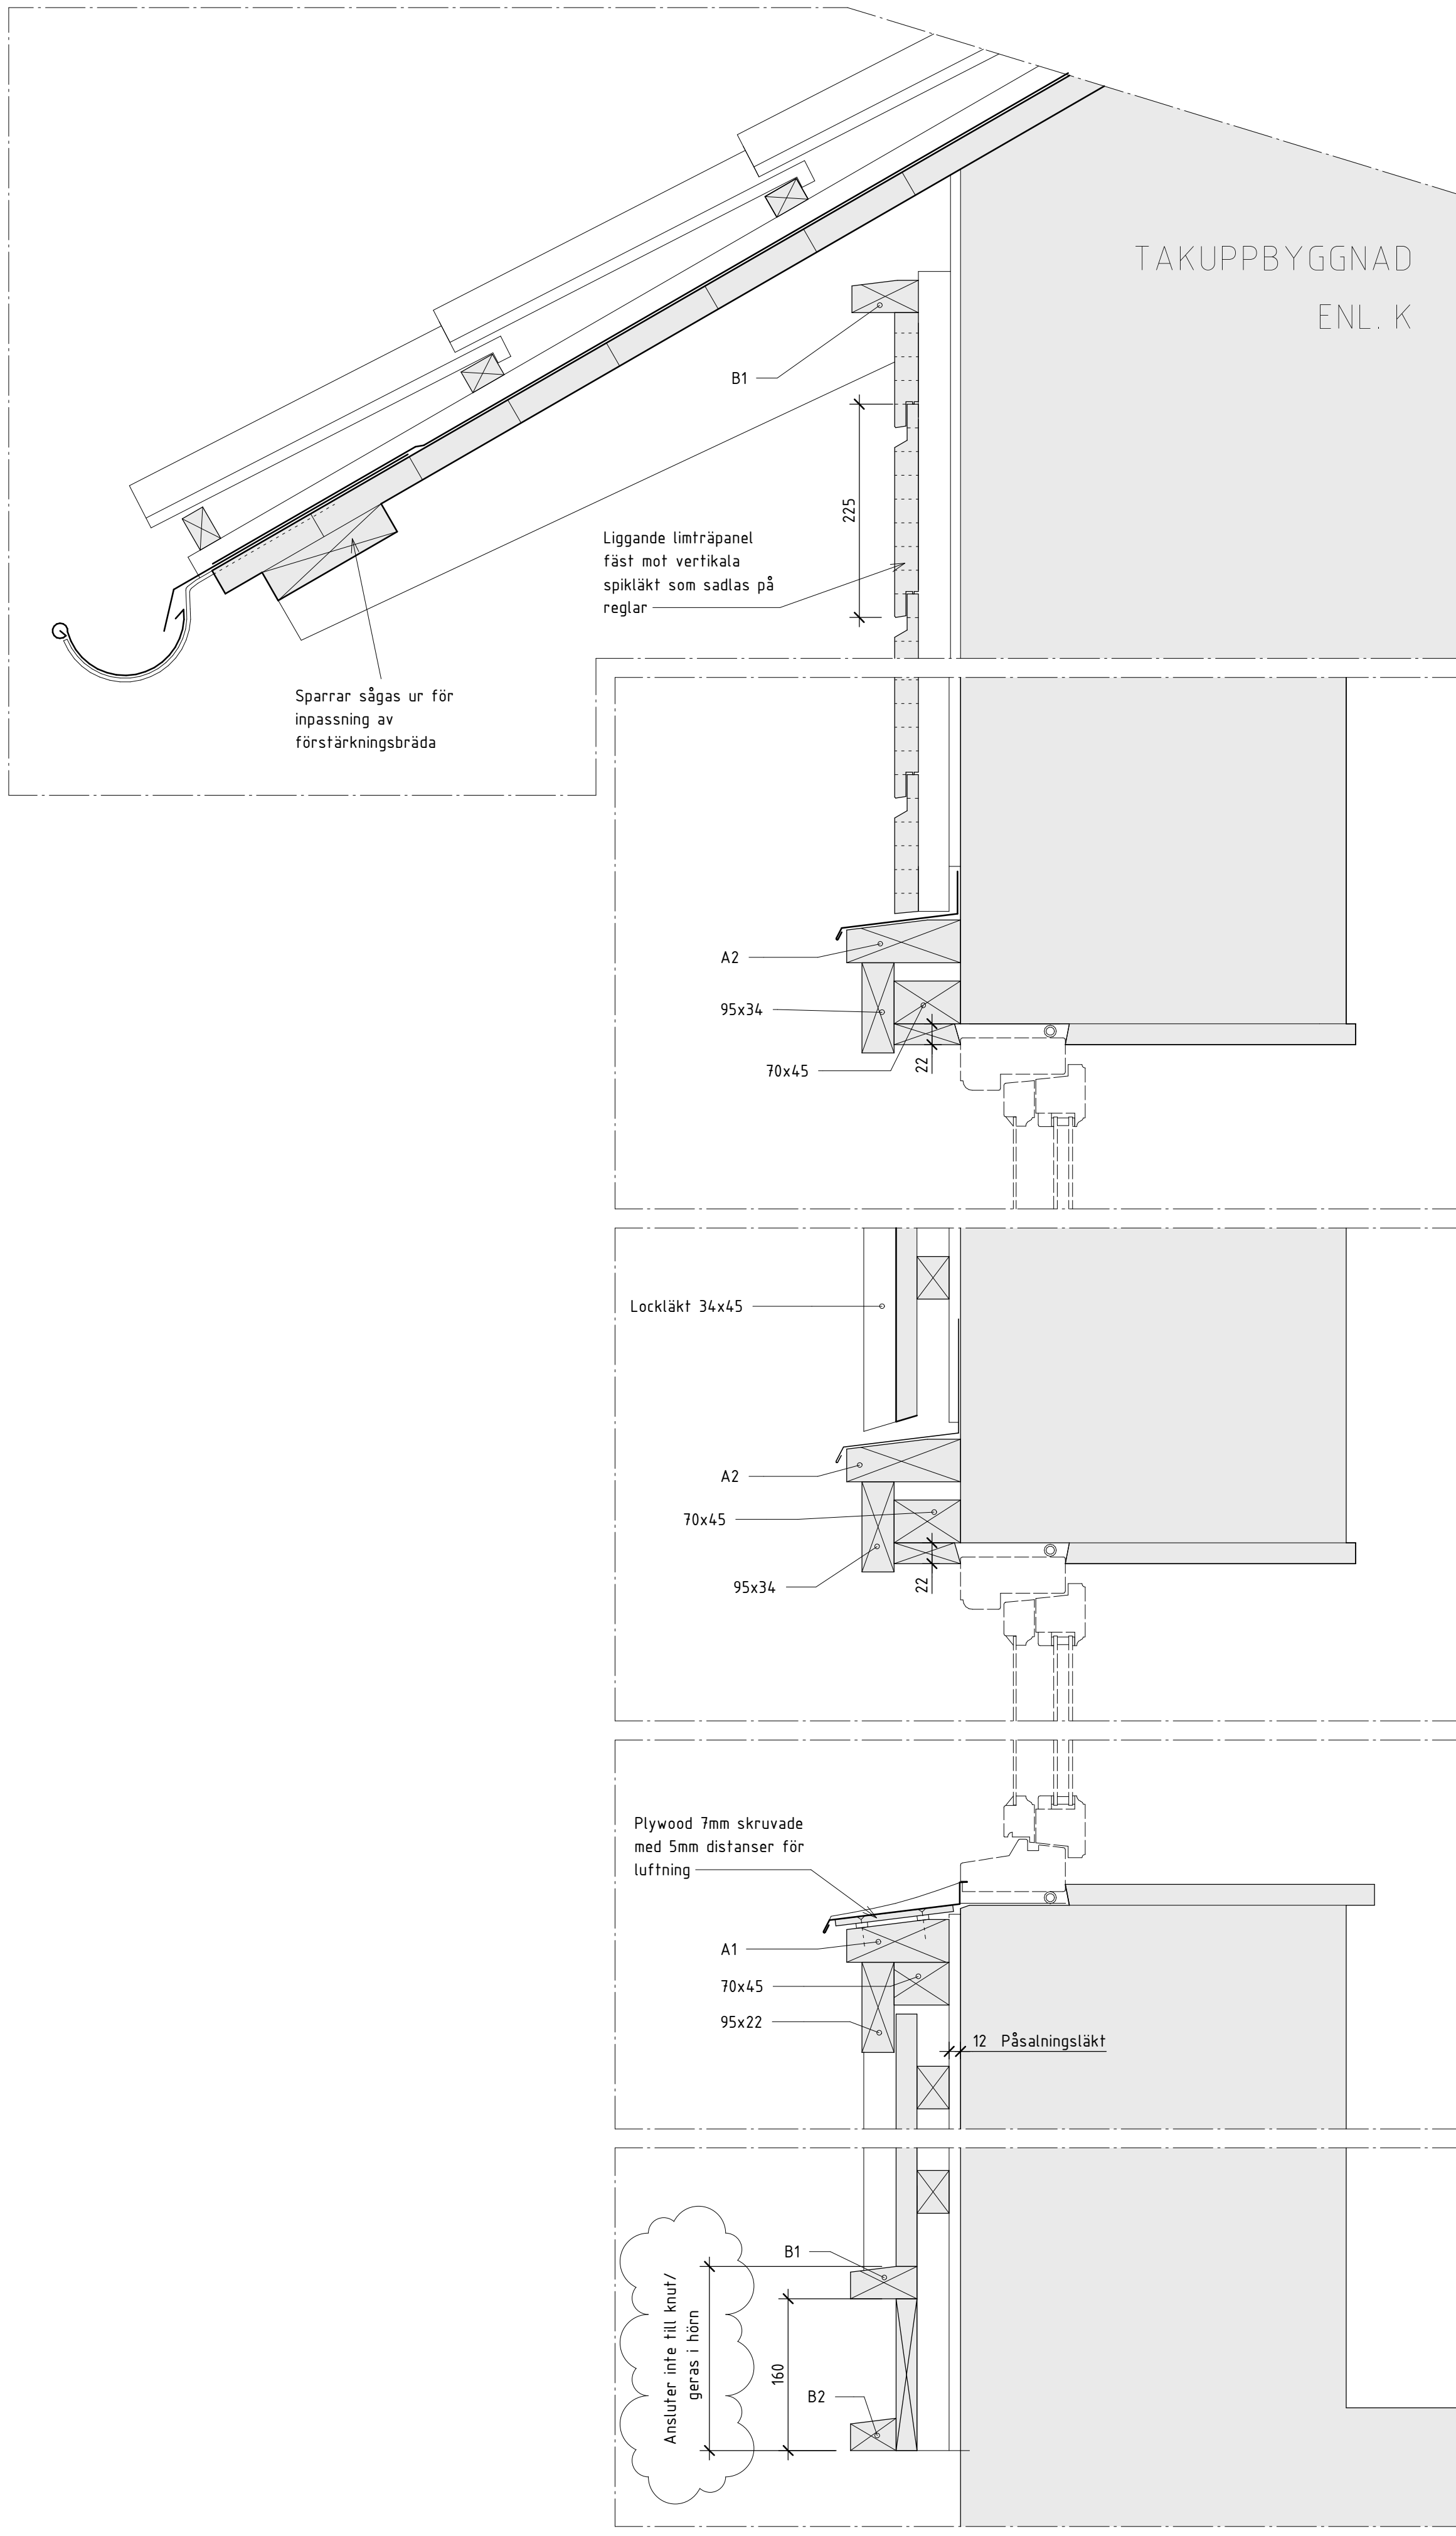


Specialprofiler
Skala 1:1

FÖRKLARINGAR
EXEMPEL TEXT


FÖRESKRIFTER
EXEMPEL TEXT

HÄNVISNINGAR
EXEMPEL TEXT

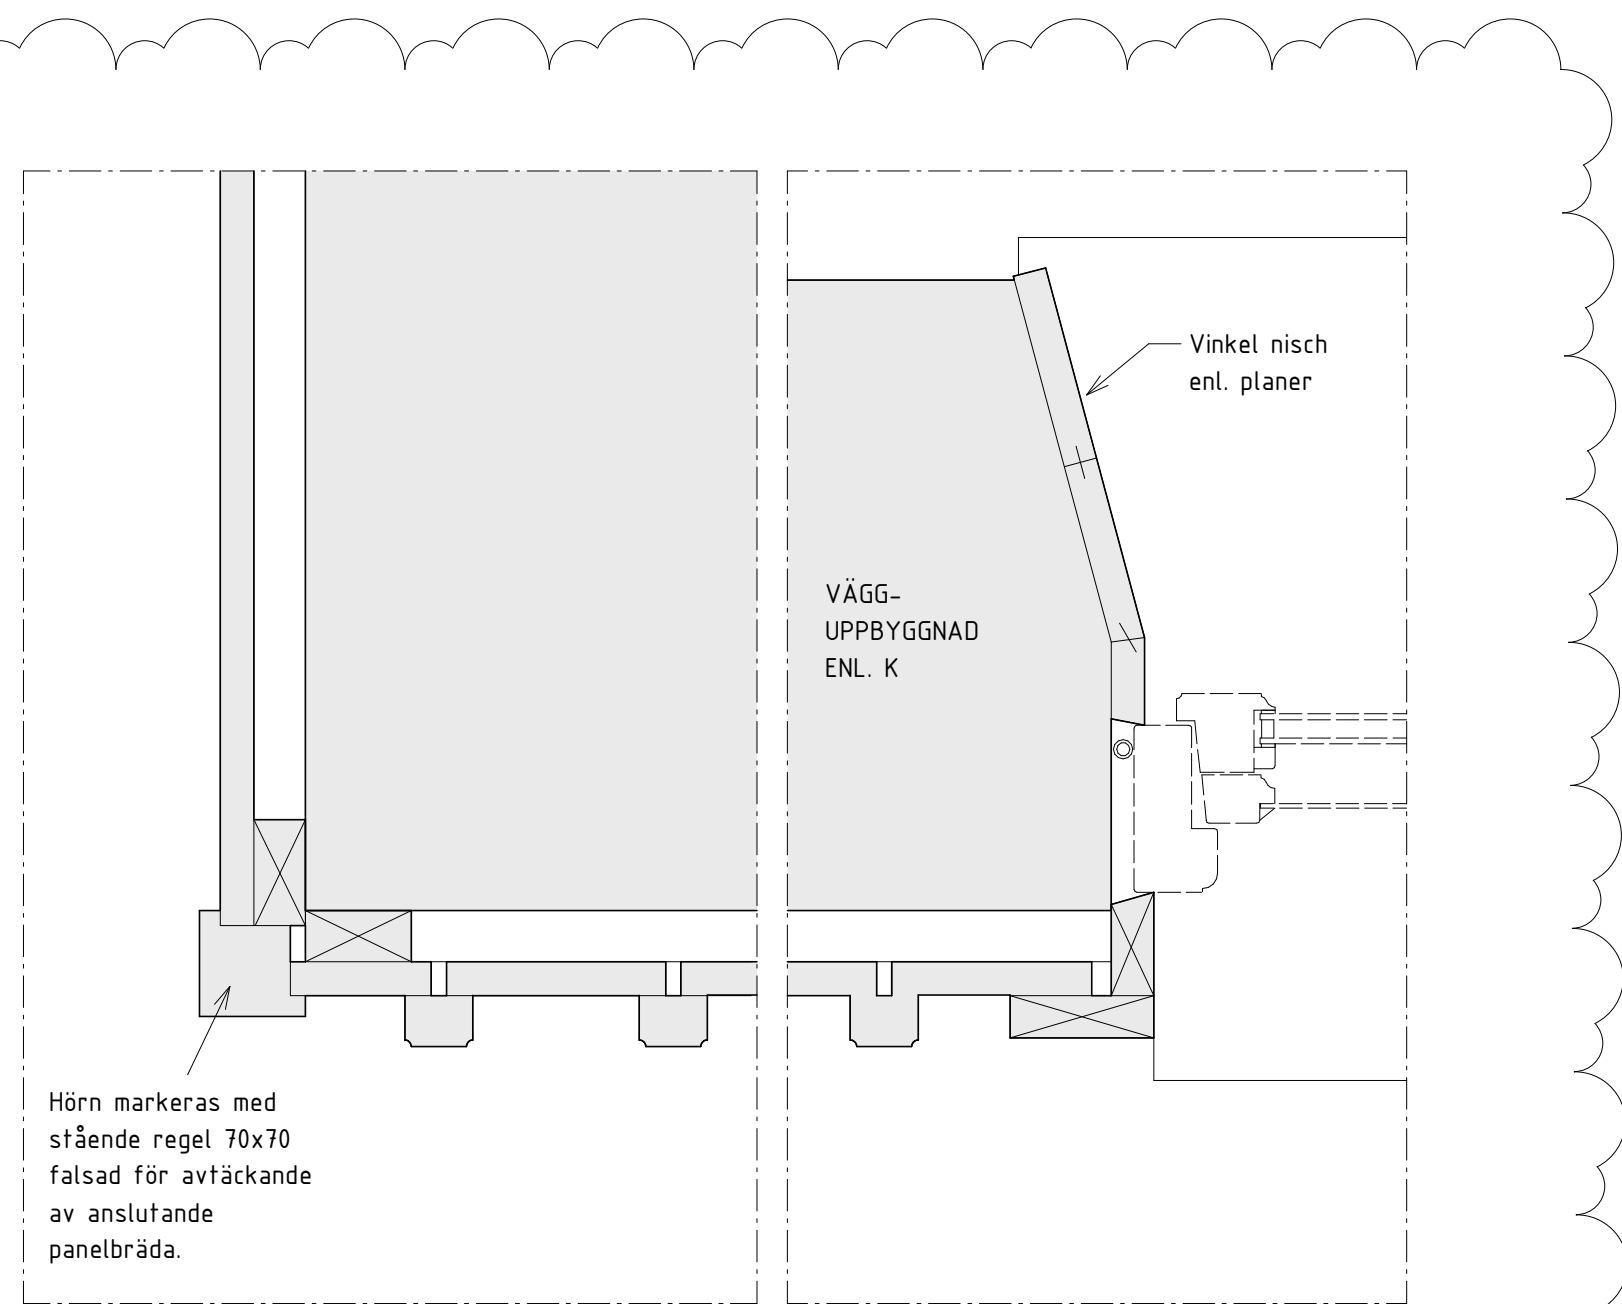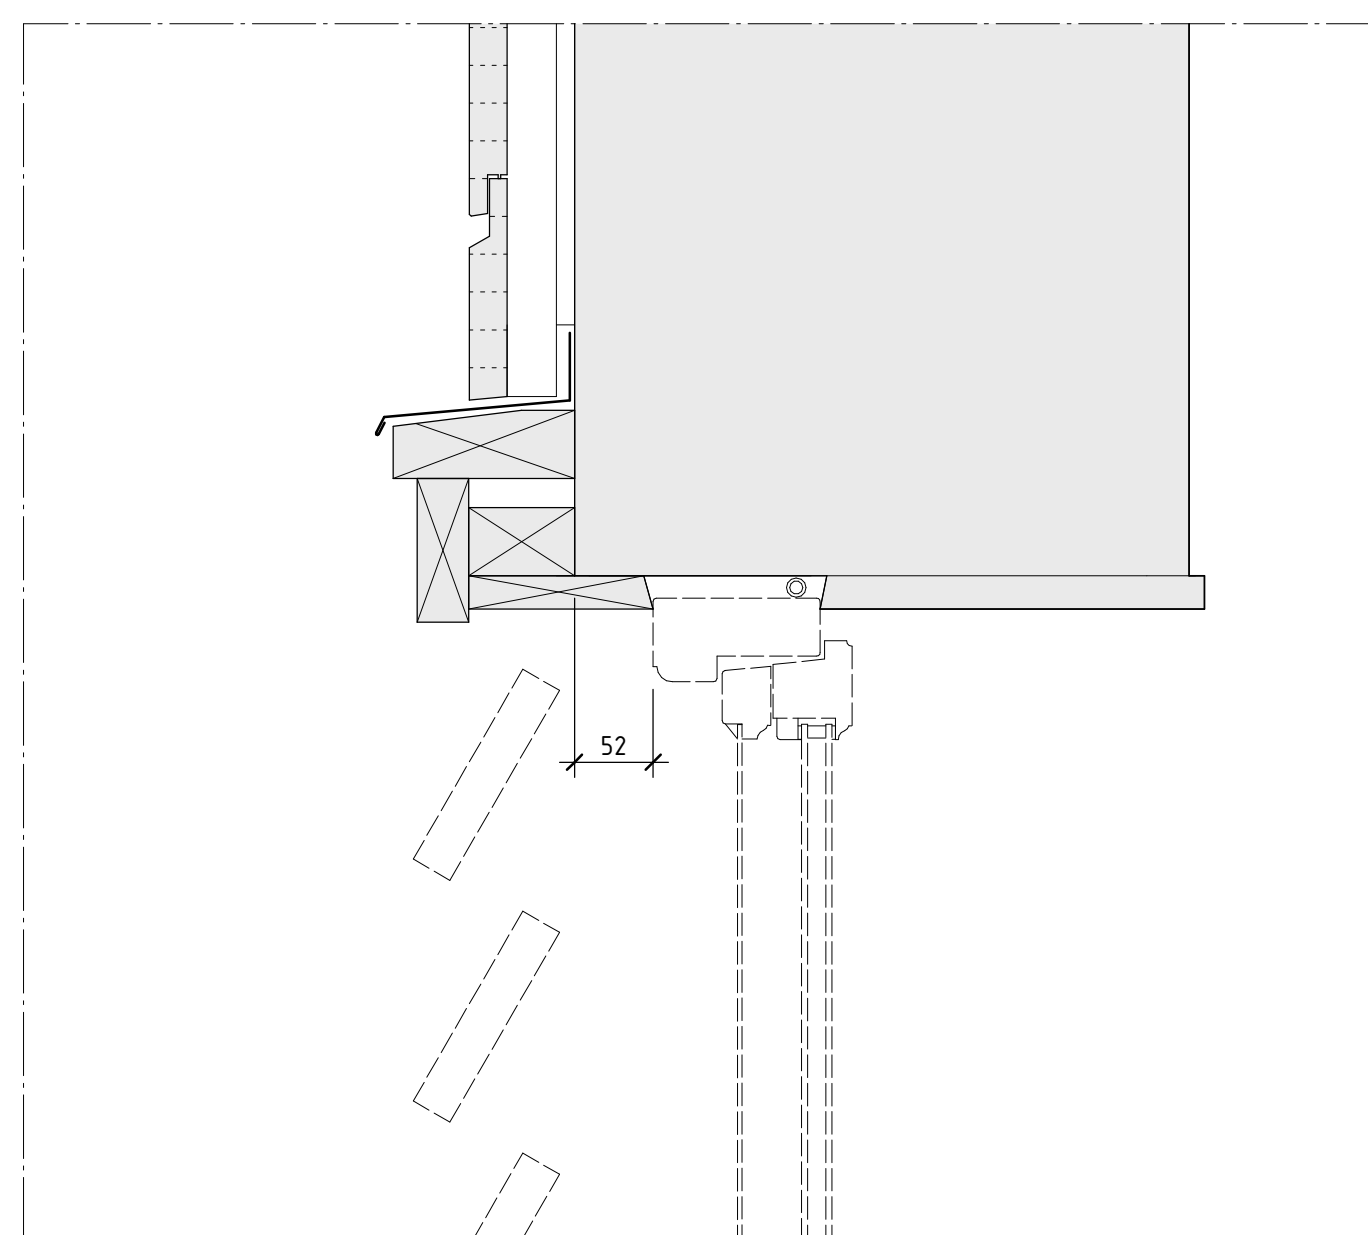


Horizontalsnitt hushörn



Horizontalsnitt fönster

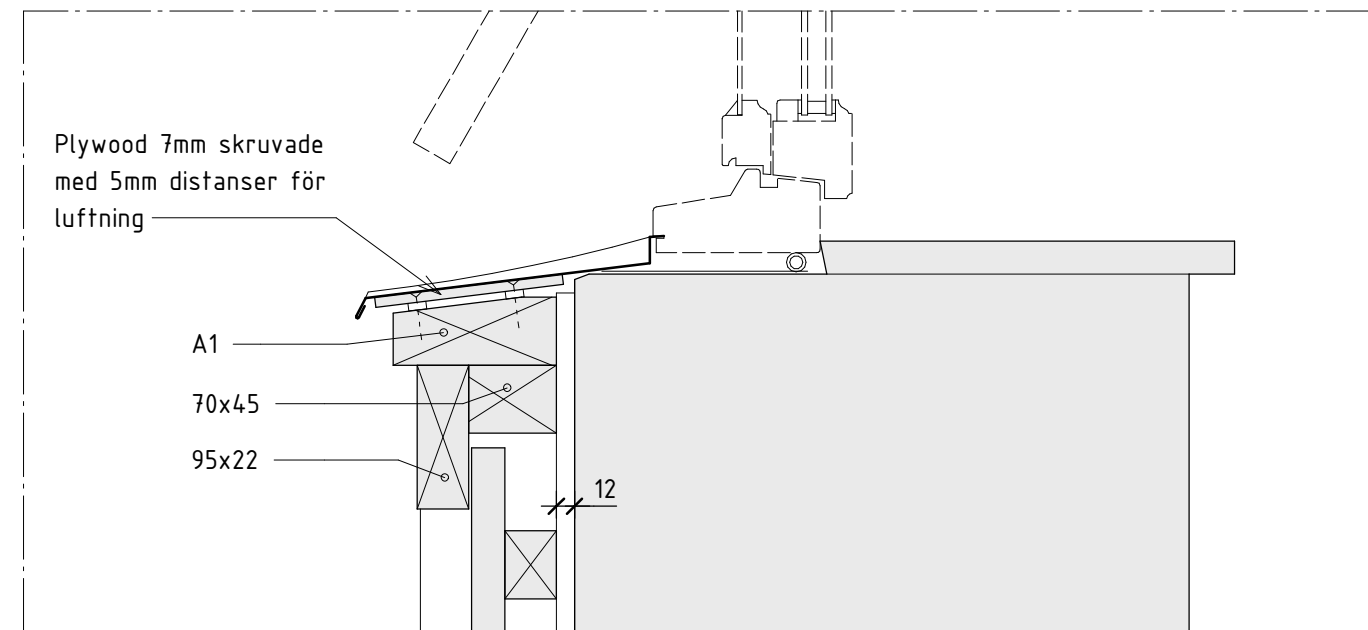

Vertikalsnitt trapphusfönster

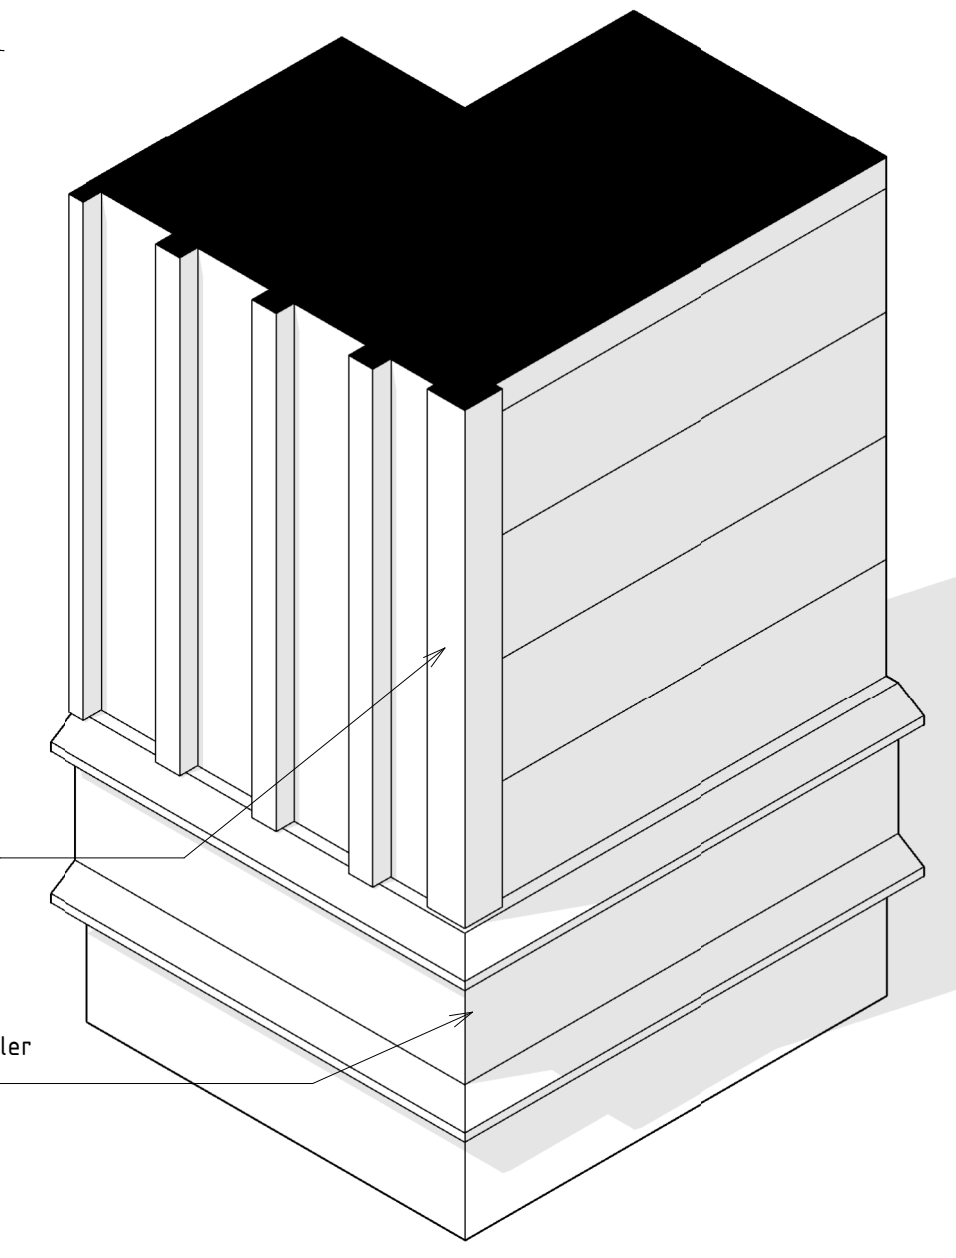


Perspectiv hörn

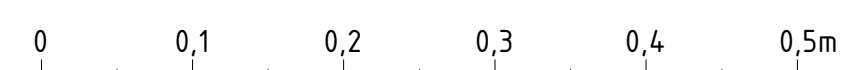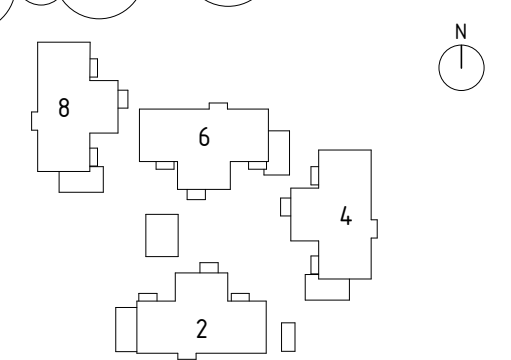

SKALA 1:5

A	PMA-2	2021-09-20	Mörr
BET	ANT	ANDRINGEN AVSER	DATUM SIGN
KÖPPARSTADEN Box 1985 791 19 Falun tel. 023 - 458 00			
X	A	AIX Arkitekter AB	tel. 08-690 29 00
	K	Limträteknik i Falun AB	
	V	Assemlin Ventilation AB	
	E	Ramböll Sverige AB	
		Mark Mavacon AB	
	BR	AFRY AB	
OBJEKTSNUMMER		PROJEKTNUMMER	
UPPDRAG NR		RITAD/KONSTR AV	
SB2027-01-02		Mörr	
DATUM		ANSVARIG	
2021-06-21		Karin Löfgren	
Sundborn nya lägenheter Yttervägg detaljer			
SKALA	NUMMER	BET	
A1 1:5	A-42-6-0101	A	
A3 1:10			

UTRUSTNING

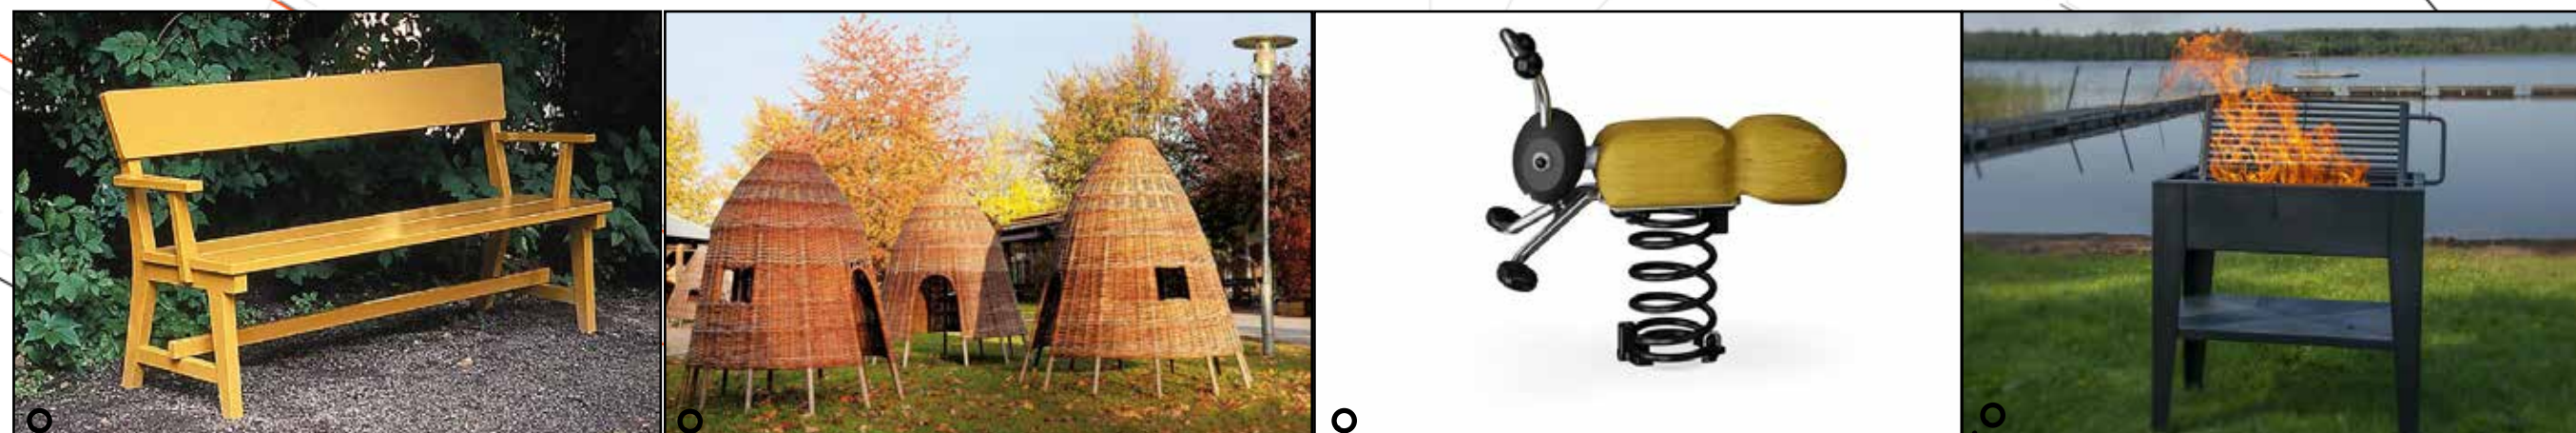

INSPIRATION



FÖRKLARING

- LINJER DETALJPLAN
- LÄGPNKTLINJE (DIKESANVISNING)
- TRUMMA
- ASFALT
- STENMJÖL
- FALLSKYDDSGRUS
- BETONGPLATTOR
- SMÅGATSTEN
- FRIS AV STORGATSTEN
- KLIPPT GRÄS
- ÄNG/NATURMARK
- PLANTERINGSYTJA BUSK/PERENNER
- STENBLOCK råklad granit
- BEHINTLIGT TRÄD
- TRÄD SOM PLANTERAS
- PLANTERING AV SOLITÄRBUSKE
- GÄRDESGÅRD
- PLANK TRÄ
- STAKET TRÄ
- YTMARKERING MÅLNING
- BELYSNINGSTOLPE
- UTRUSTNING
- CYKELTAK Blidbergs Mekaniska Basta, utan väggbeklädnad, med sedumtak. Sfält lackeras i RAL8004.
- SOFFA Nola Hjorthagen soffor, färg NCS S 3060-Y20R
- BÄNKBORD Nola Bänkbord Sfäl, färg NCS S 3060-Y20R
- CYKELSTÄLL Blidbergs mekaniska Hook
- GRILL, Hags Pepper 8072859.
- GUNGDJUR Kompan Robinia fjäderunga Skogsmyra
- LEKHUS Söve Wicker hut 140.
- BALANSBOM Kompan Enkel Balansbom
- V KLÄTTERVÄXTSTÖD vajer höjd 5m. VegTech serie 100.
- S KLÄTTERVÄXTSTÖD humlestör av trä, höjd 5 meter

BET	ANT	ÄNDRINGEN AVSER	DATUM	SIGN



A	AIX Arkitekter AB	Hudiksvallsgatan 8, 113 30 STOCKHOLM Tel: 08-690 29 00 www.aix.se
K	Limträteknik i Falun AB	Åsgatan 12, 791 71 FALUN Tel: 023-639 00 info@limtraeteknik.se
L	SWECO Architects AB	Box 1902, 791 19 FALUN Tel: 08-695 60 00 www.sweco.se
E		

OBJEKTSNUMMER	PROJEKTNUMMER	
xxx	352035	
UPPDRAG NR	RITAD/KONSTR AV	HANDLAGGARE
11006609		Hanna Wikström
DATUM	ANSVARIG	
	Hanna Wikström	

Sundborn Nya Lägenheter

SKALA (avser A1-format)	NUMMER	BET
1:200	L-16-1-0102	



VÄXTER

