



plan 1  
1:50 (A3)

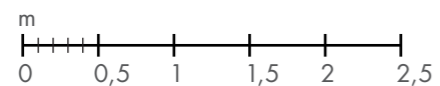


VILLA MELLAN TRÄDEN  
rödfärgspriset 2024

GAIAARK

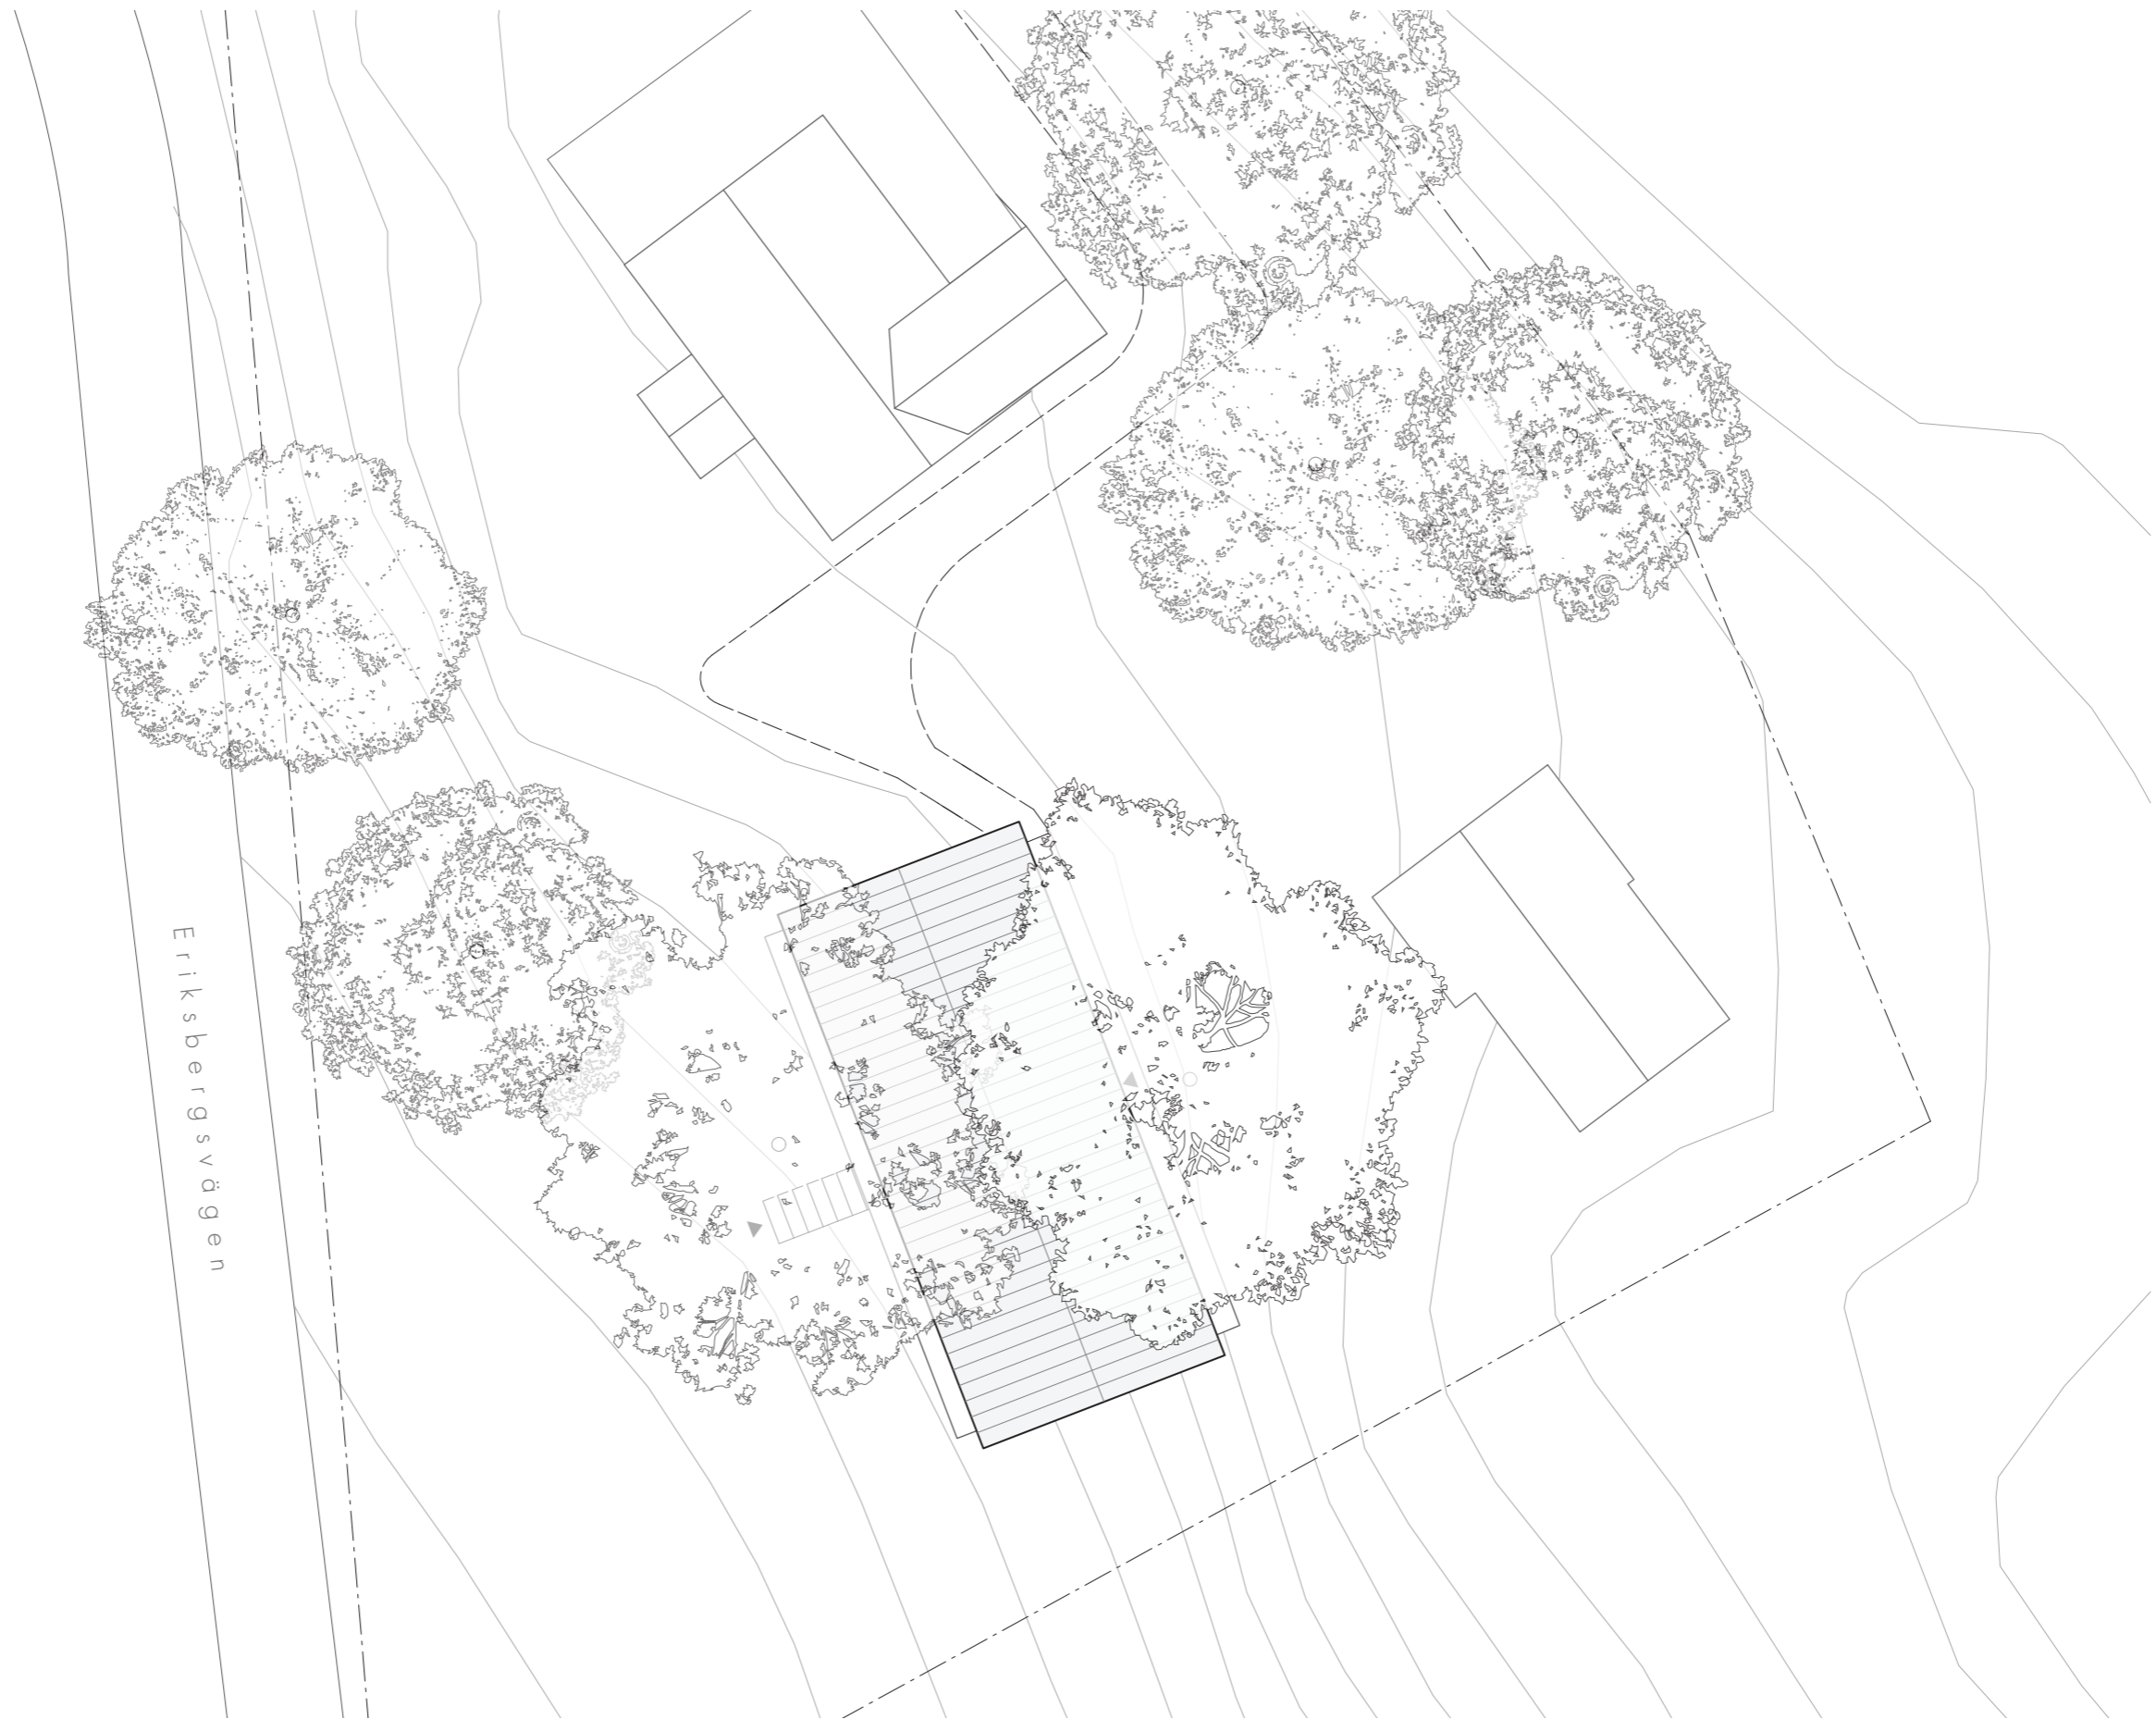


sit.plan  
1:200 (a3)

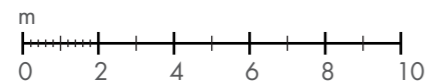

**VILLA MELLAN TRÄDEN**  
rödfärgspriset 2024

**GAIA**ARK



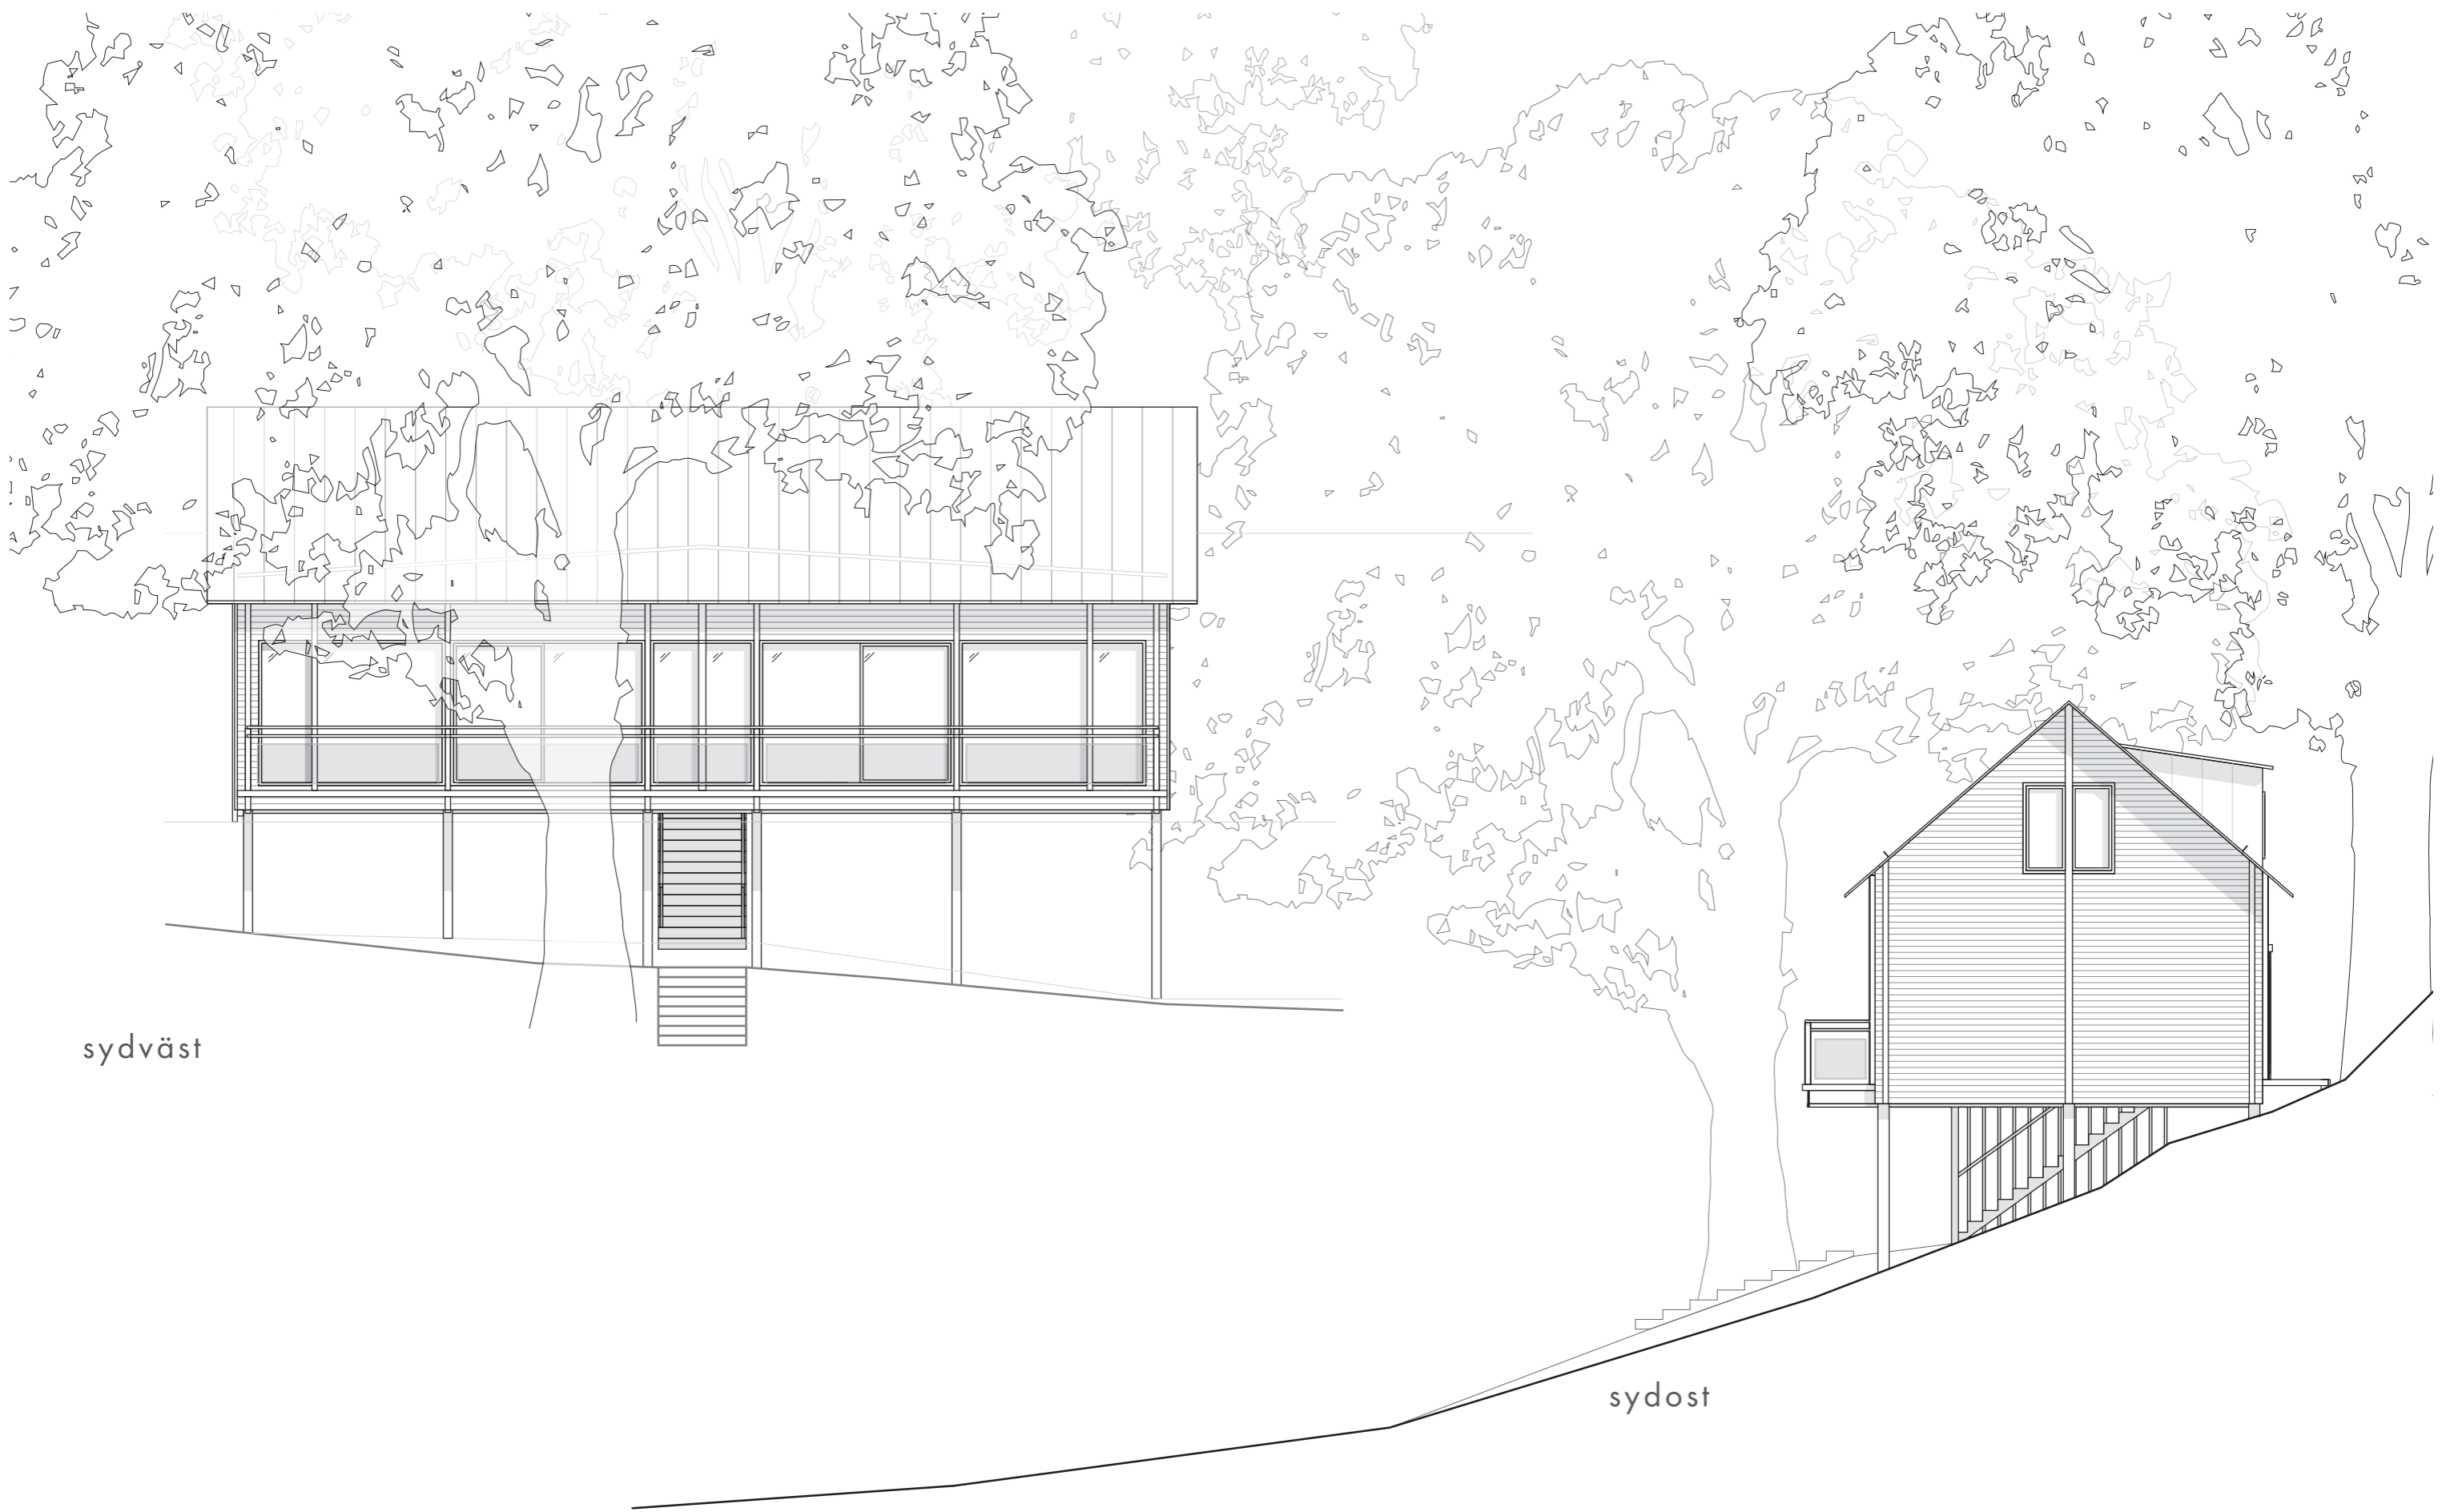


sydväst

sydost

fasad

1:100 (a3)

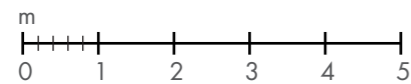

VILLA MELLAN TRÄDEN  
rödfärgspriset 2024

GAIAARK