

Accent arkitekter	Dokument	Sidnr
	10.6.21	1 (11)
	Ritningsförteckning	Handläggare
		Elin Palm
Status	Projektnamn	Projektnr
	Forsberg	P20 1669A
	Kramphult 1:5 Gnosjö Kommun	Datum
Förfrågningsunderlag	Nybyggnad fritidshus	2021-02-26
		Rev. datum
Kod	Text	
Ritningsförteckning		
FACKOMRÅDE: A		
RITNINGSNR	BET RITNINGSSINNEHÅLL	SKALA A1/A3 RITNINGSDATUM ÄNDRINGSDATUM SIDNR (PDF)
-	Fastighetskarta	1:1000 2021-02-26 2
A-01.1-001	Informationsplan	1:100/1:200 2021-02-26 3
A-01.1-002	Situationsplan	1:200/1:400 2021-02-26 4
A-40.1-100	Våning 1	1:50/1:100 2021-02-26 5
A-40.1-200	Takplan	1:50/1:100 2021-02-26 6
A-40.2-001	Sektion A-A, B-B, C-C, D-D	1:50/1:100 2021-02-26 7
A-40.3-001	Fasader	1:50/1:100 2021-02-26 8
A-40.6-001	Detaljer	1:20/1:40 2021-02-26 9
A-46.4-001	Uppställning Tvätt/teknik, Badrum, Wcd,	1:50/1:100 2021-02-26 10
A-46.4-002	Uppställning Kök, Matplats/allrum	1:50/1:100 2021-02-26 11


1:1 000




UNDERLAG FRAMTAGET AV LASTBILS-CENTRALEN I VÄRNAME GENOM FLYG-SCANNING AV FASTIGHET MED DRÖNARE

BET	ÄNDRINGEN AVSER	DATUM	SIGN
Förfrågningsunderlag			
Forsberg Nybyggnad fritidshus			
			
ORIENTERINGSFIGUR			
Accent arkitekter			
PROJNR P20 1669A	RITAD/KONSTR. AV IMG/EP	HANDLÄGGARE Elin Palm	
DATUM 2021-02-26	ANSVARIG Ing-Marie Gustafsson		
Kramphult 1:5 Gnosjö Kommun Nybyggnad fritidshus Informationsplan			
SKALA A1/A3 1:100/1:200	NUMMER A-01.1-001	BET	

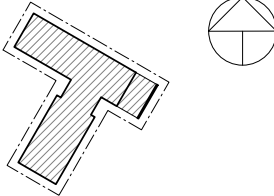



BET	ÄNDRINGSÄVSE	DATUM	SIG
Förfrågningsunderlag			
Forsberg Bybyggnad fritidshus			
			ORIENTERINGSFIGUR
Accent arkitekter			
PROJ.NO P20 1669A	RITAD/KONSTR. AV IMG/EP	HANDLAGGARE Elin Palm	
DATUM 2021-02-26	ANSVARIG Ing-Marie Gustafsson		
Kramphult 1:5 Gnosjö Kommun Bybyggnad fritidshus Situationsritning			
SKALA: A1/A3 1:200/1:400	NUMMER A-01.1-002		BET

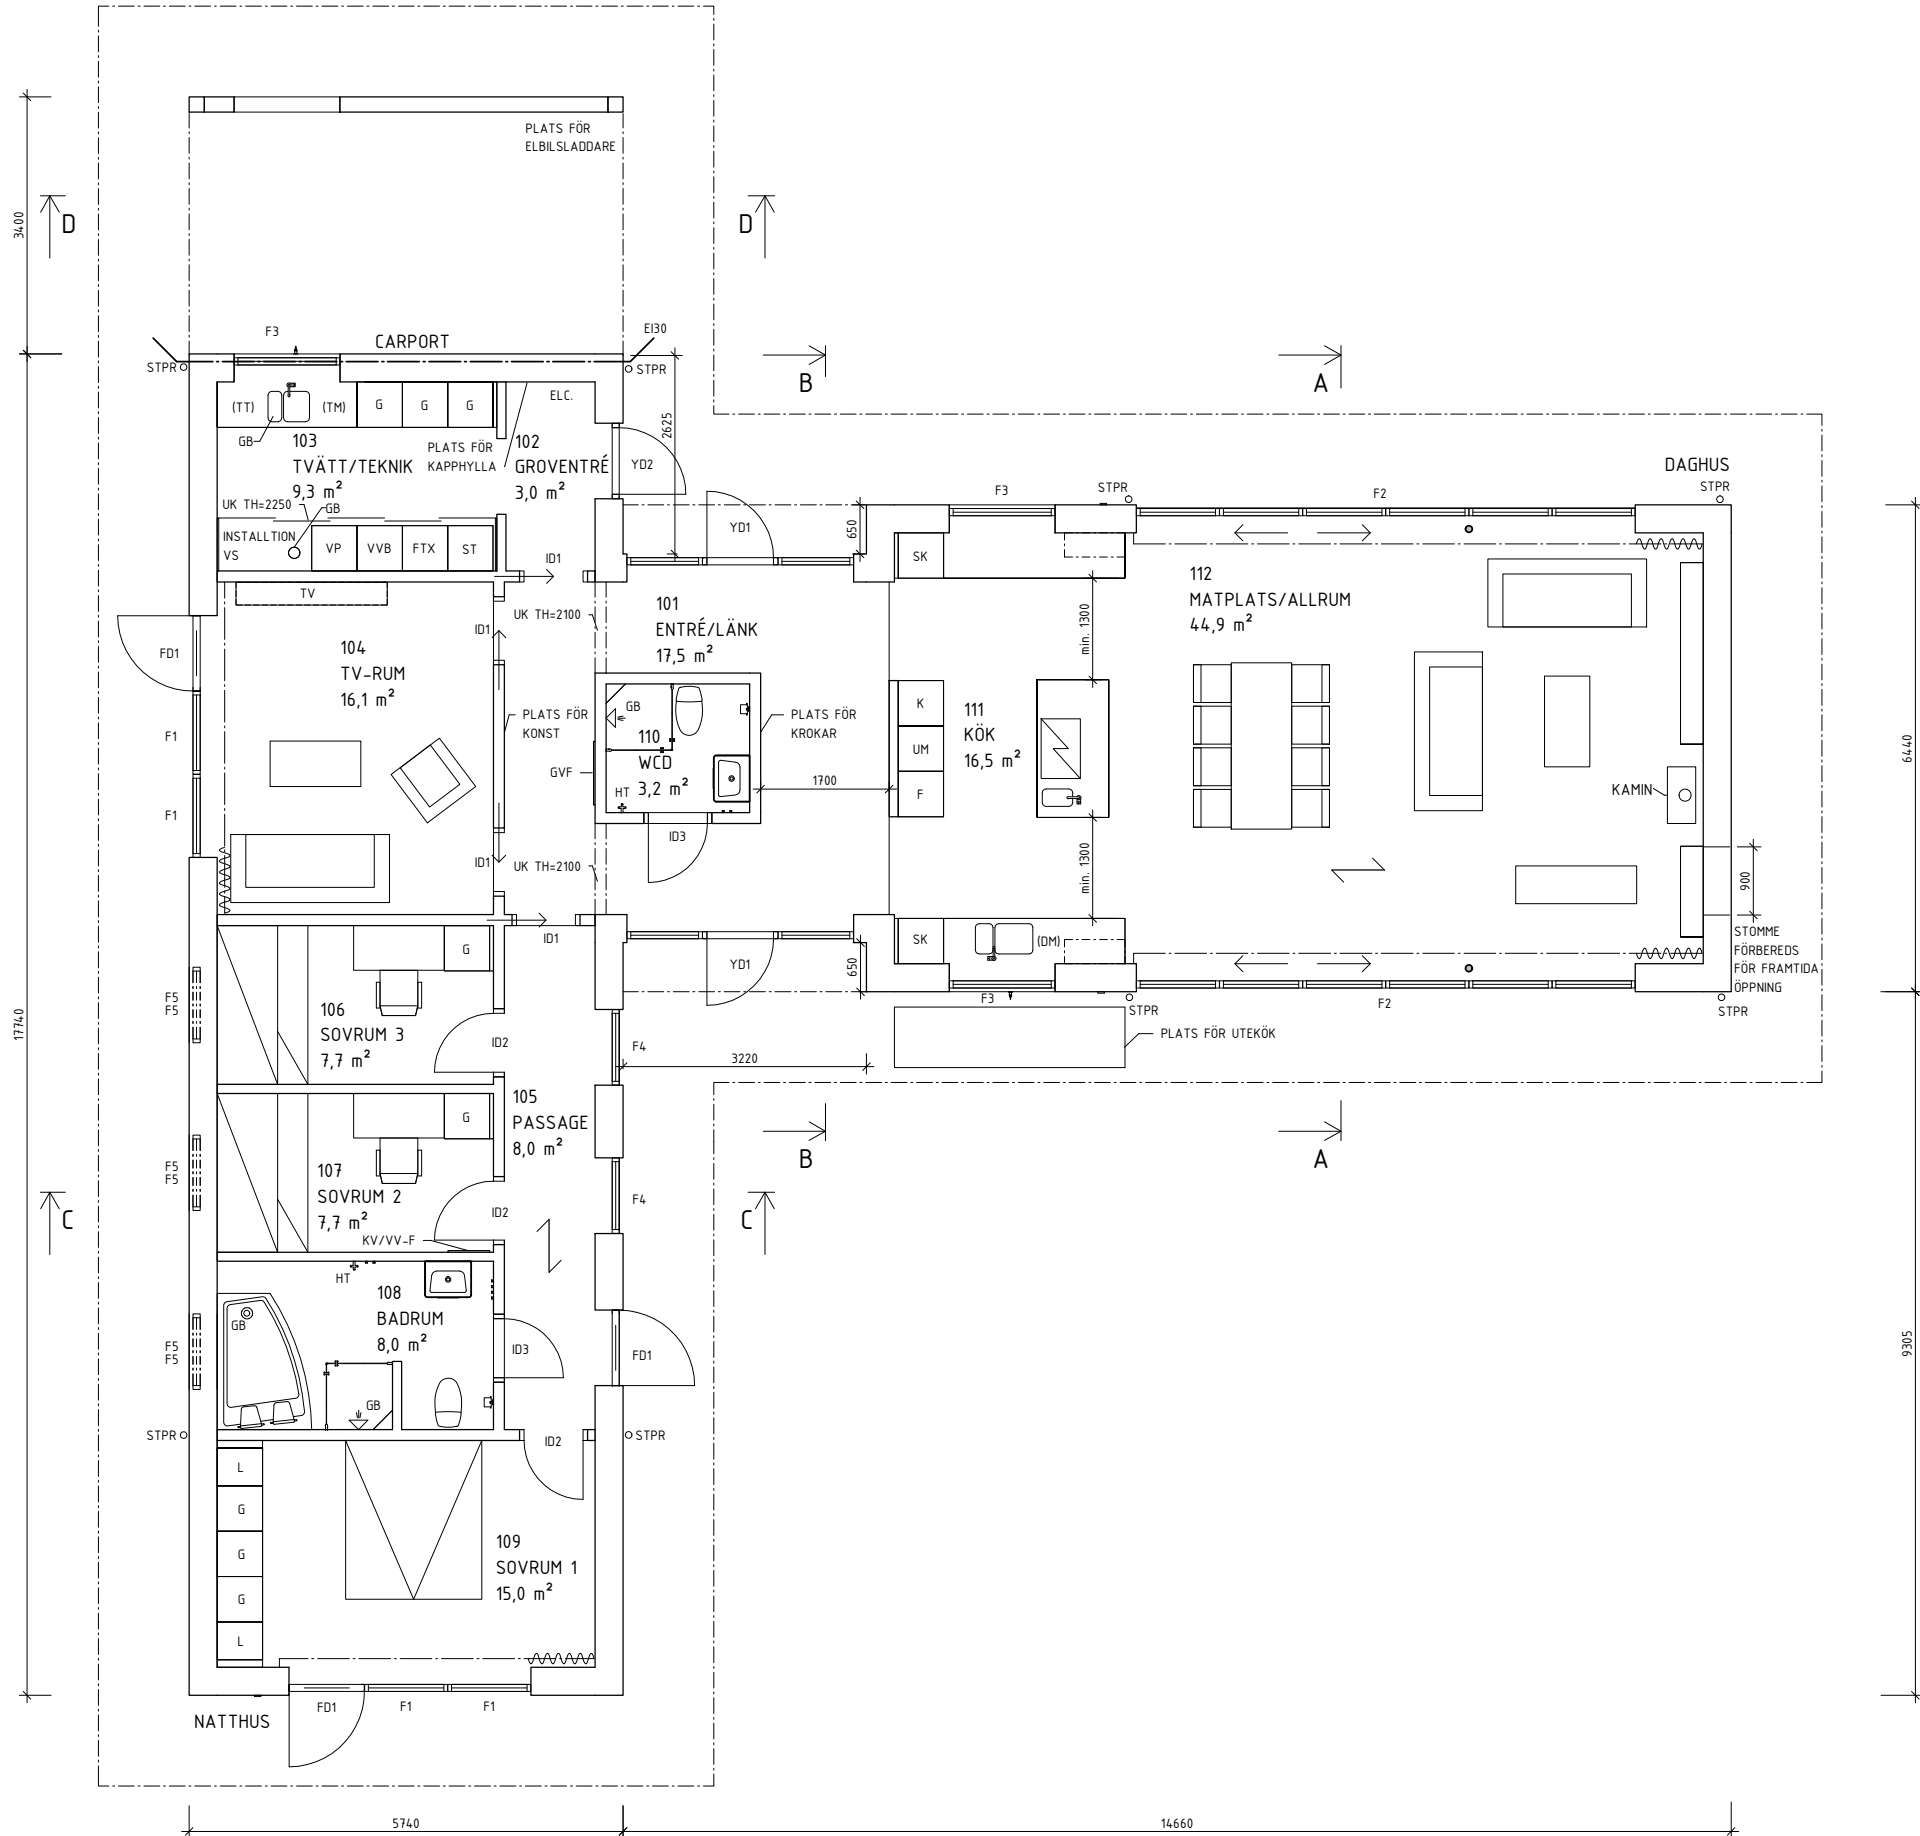


FÖRKLARINGAR

FÖRKORTNINGAR ENLIGT SS 03 22 02

---	BRANDCELLSGRÄNS
STPR	STUPRÖR
AA	GARDINSKENA
←	LÄGGNINGSRIKTNING

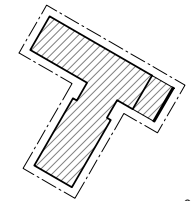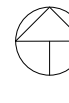BET	ÄNDRINGEN AVSER	DATUM	SIGN
Förfrågningsunderlag			
Forsberg Nybyggnad fritidshus			
			
ORIENTERINGSFIGUR			
Accent arkitekter			
PROJNR P20 1669A	RITAD/KONSTR. AV IMG/EP	HANDLÄGGARE Elin Palm	
DATUM 2021-02-26	ANSVARIG Ing-Marie Gustafsson		
Kramphult 1:5 Gnosjö Kommun Nybyggnad fritidshus Våning 1			
SKALA A1/A3 1:50/1:100	NUPPER A-40.1-100		BET


2021-02-26 13:56:15 X:\Projekt\20\20_P20_1669A - Forsberg Kramphult 1:5 Åsenhöga Gnosjö Kommun Nybyggnad Fritidshus\RV\T model\BL\201669A-A-40-V-0000-BL.rvt

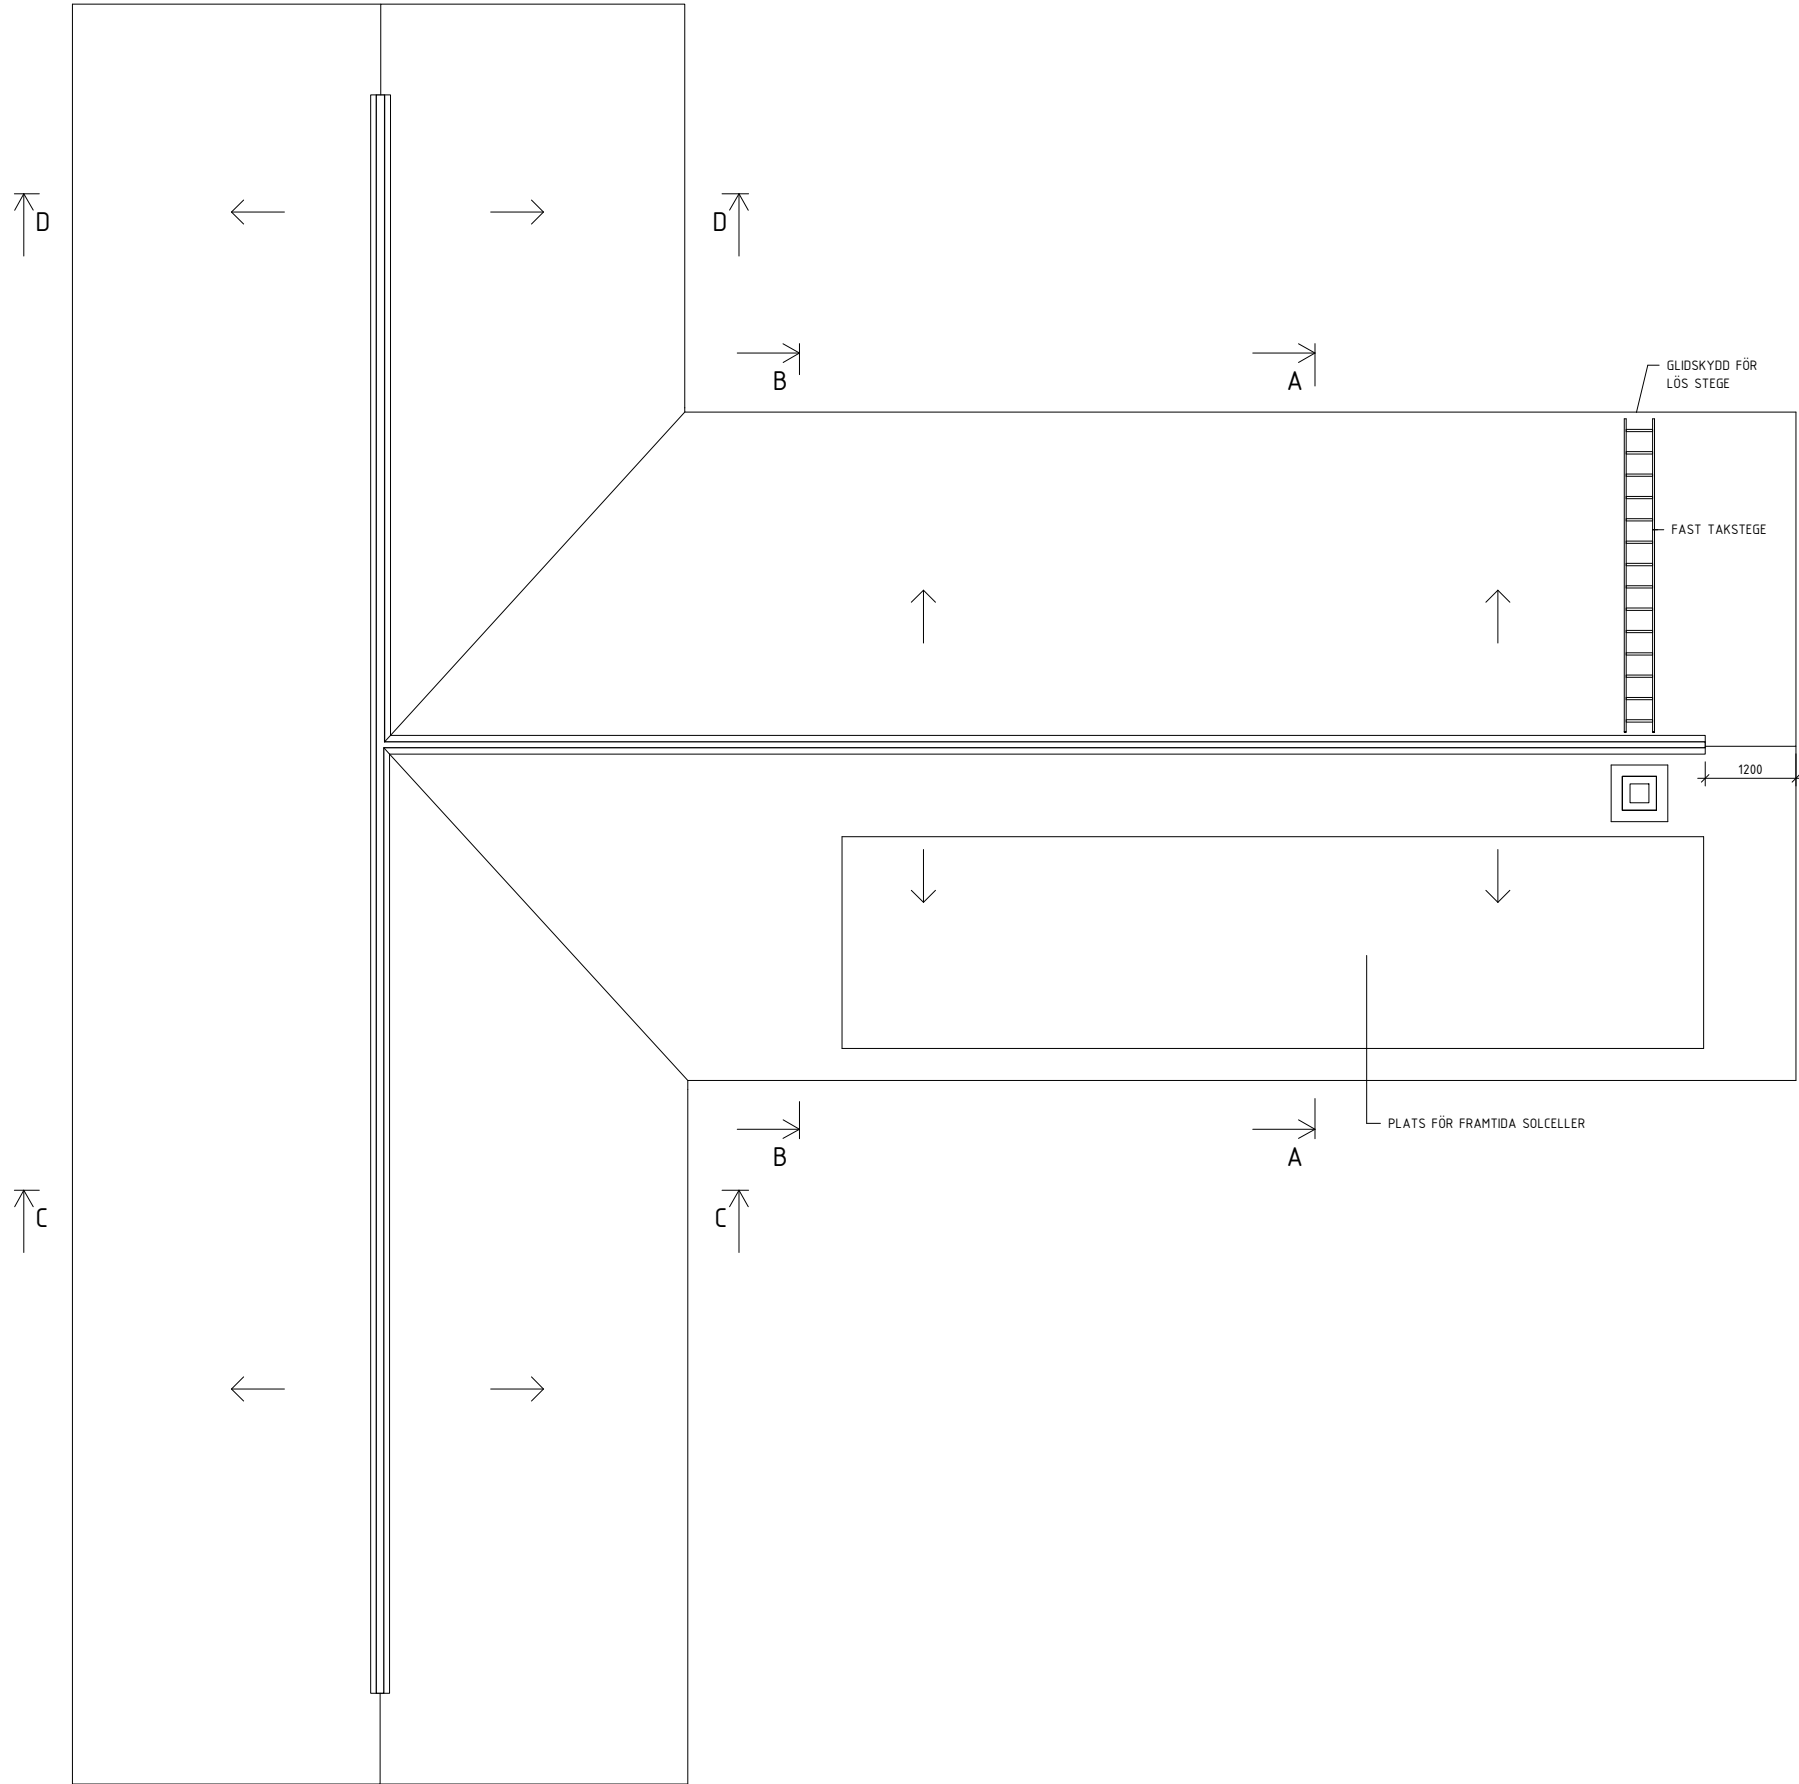


FÖRKLARINGAR

FÖRKORTNINGAR ENLIGT SS 03 22 02


← LUTNING

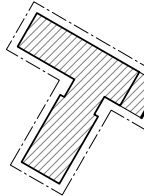BET	ÄNDRINGEN AVSER	DATUM	SIGN
Förfrågningsunderlag			
Forsberg Nybyggnad fritidshus			
			
ORIENTERINGSFIGUR			
Accent arkitekter			
PROJNR P20 1669A	RITAD/KONSTR. AV IMG/EP	HANDLÄGGARE Elin Palm	
DATUM 2021-02-26	ANSVARIG Ing-Marie Gustafsson		
Kramphult 1:5 Gnosjö Kommun Nybyggnad fritidshus Takplan			
SKALA A1/A3 1:50/1:100	NUMMER A-40.1-200		BET


X:\Projekt\20\20 P20 1669A - Forsberg Kramphult 1:5 Åsenhöga Gnosjö Kommun Nybyggnad Fritidshus\RT\modell\BL\201669A-A-40-V-0000-BL.rvt
2021-02-26 13:56:24

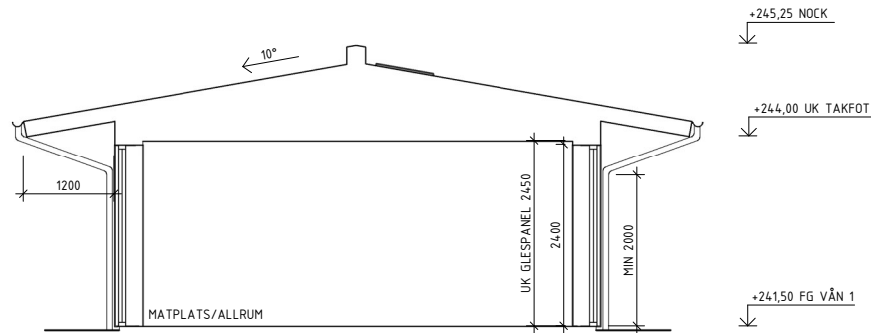


SEKTION A-A

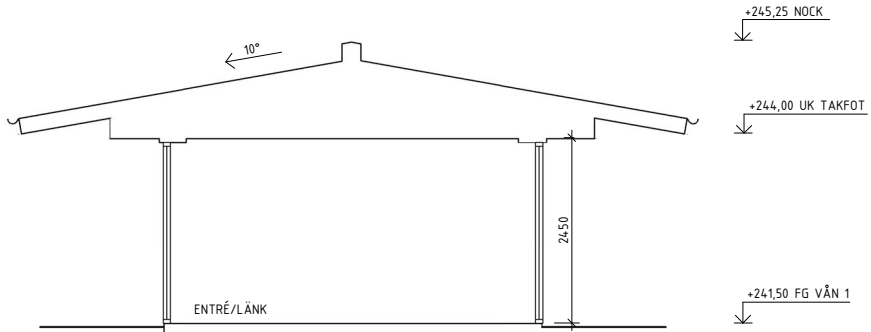

SEKTION B-B

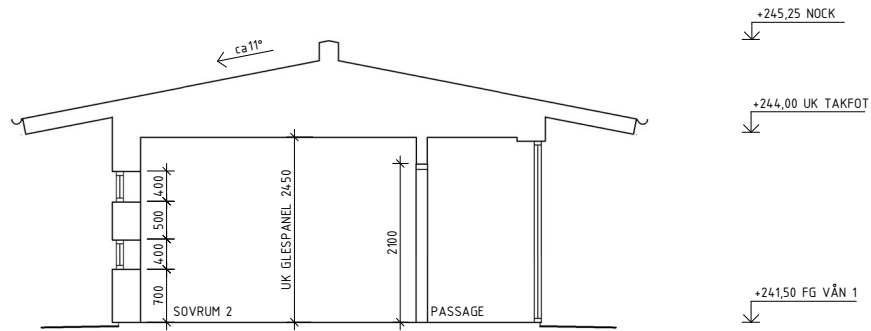


SEKTION C-C

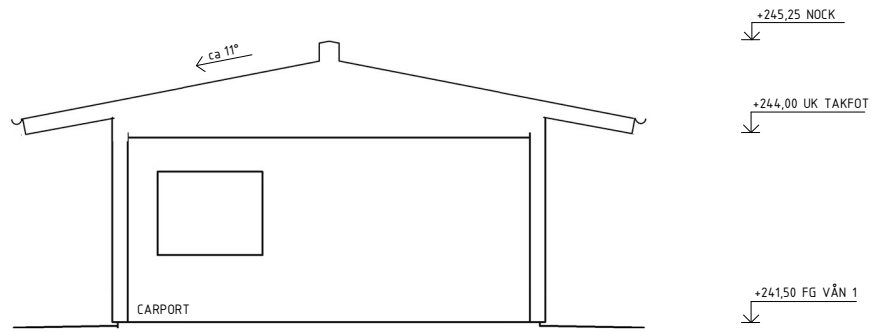


SEKTION D-D

FÖRKLARINGAR


FÖRKORTNINGAR ENLIGT SS 03 22 02

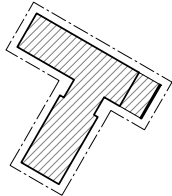BET	ÄNDRINGEN AVSER	DATUM	SIGN
Förfrågningsunderlag			
Forsberg Nybyggnad fritidshus			
			
ORIENTERINGSFIGUR			
Accent arkitekter			
PROJNR. P20 1669A	RITAD/KONSTR. AV IMG/EP	HANDLÄGGARE Elin Palm	
DATUM 2021-02-26	ANSVARIG Ing-Marie Gustafsson		
Kramphult 1:5 Gnosjö Kommun Nybyggnad fritidshus Sektion A-A, B-B, C-C, D-D			
SKALA: A1/A3 1:50/1:100	NUPPER A-40.2-001		BET


X:\Projekt\2020\2020 P20 1669A - Forsberg Kramphult 1:5 Åsenhöga Gnosjö Kommun Nybyggnad Fritidshus\RV\T model\FUN201669A-A-40-V-0000-FU.rvt
2021-03-01 09:44:37

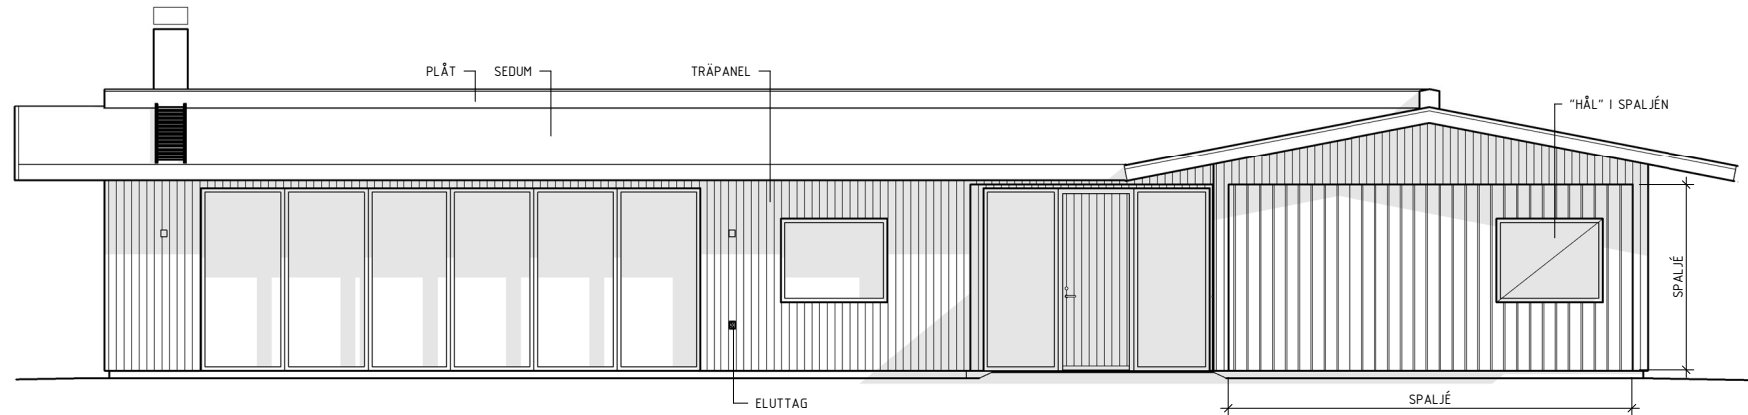


FASAD MOT ÖSTER

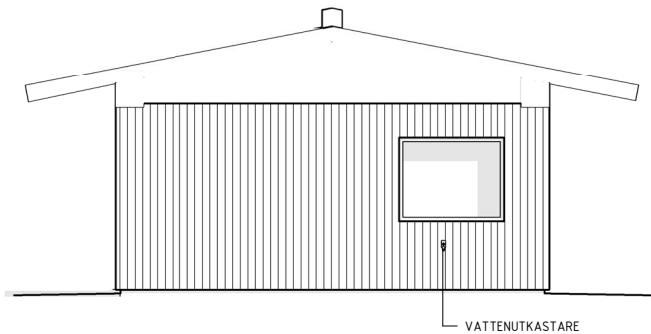


DEL AV FASAD MOT ÖSTER

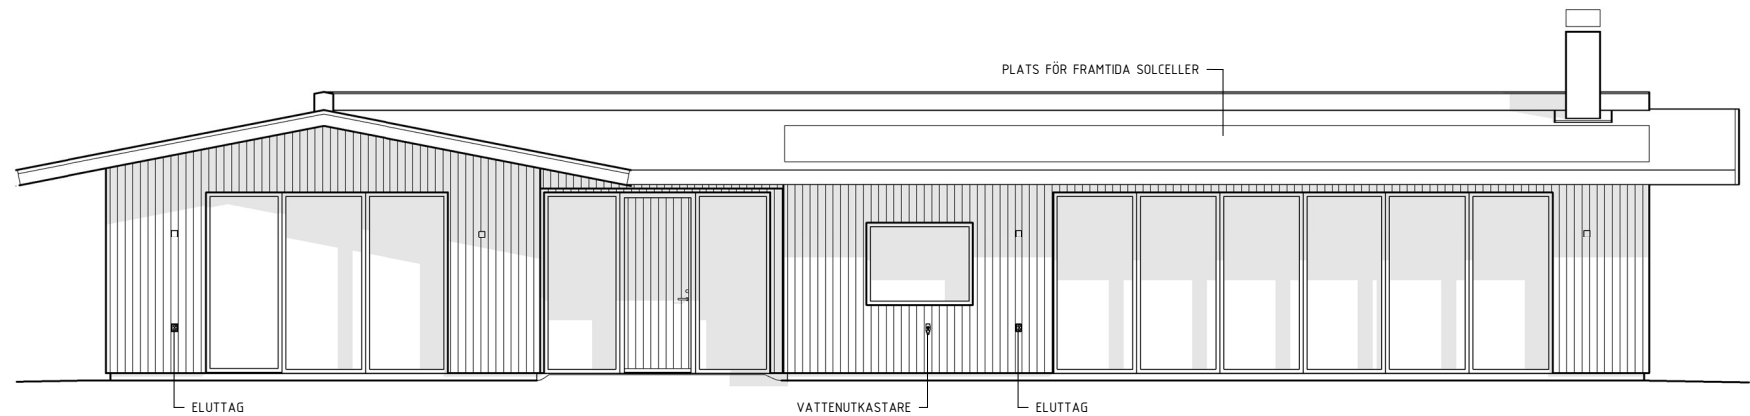

FASAD MOT VÄSTER

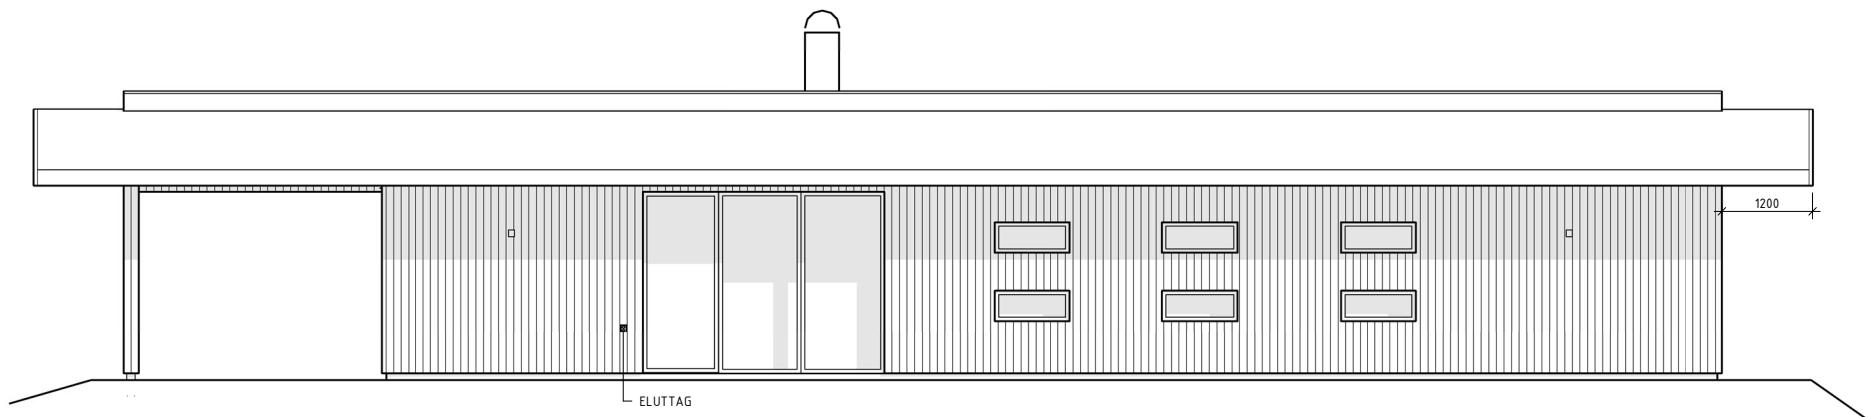

FASAD MOT NORR

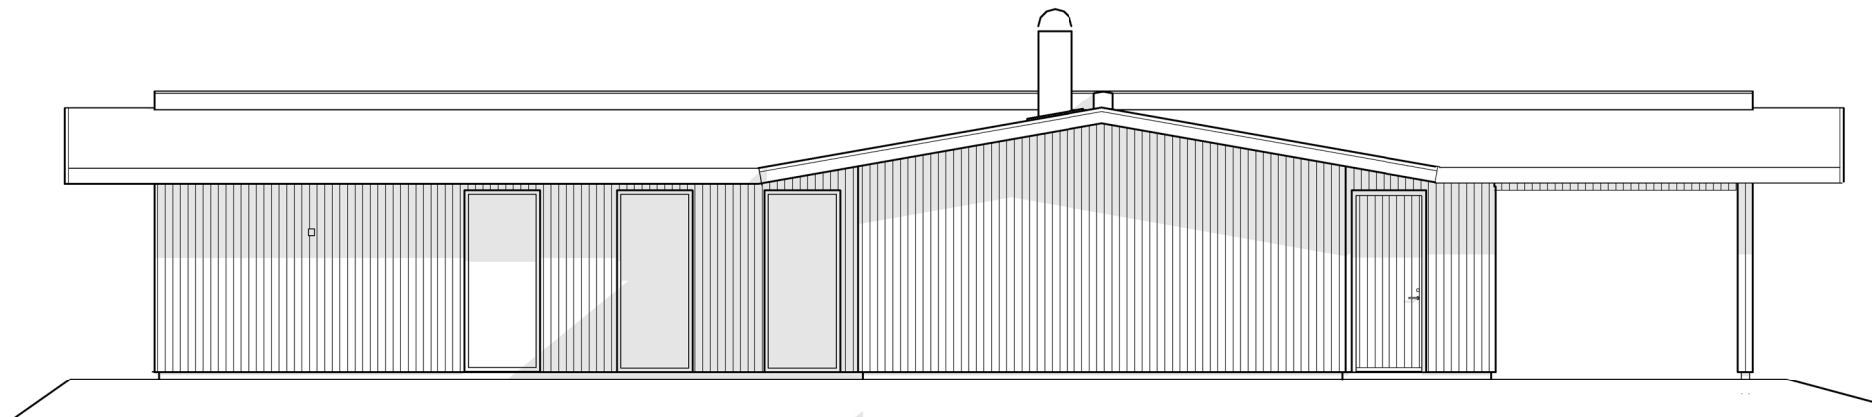


FASAD MOT SÖDER


FÖRKLARINGAR

FÖRKORTNINGAR ENLIGT SS 03 22 02

☐ FASADBELYSNING

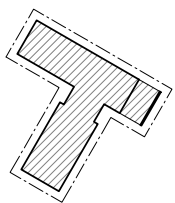BET	ÄNDRINGEN AVSER	DATUM	SIGN
Förfrågningsunderlag			
Forsberg Nybyggnad fritidshus			
			
ORIENTERINGSFIGUR			
Accent arkitekter			
PROJNR P20 1669A	RITAD/KONSTR. AV IMG/EP	HANDLÄGGARE Elin Palm	
DATUM 2021-02-26	ANSVARIG Ing-Marie Gustafsson		
Kramphult 1:5 Gnosjö Kommun Nybyggnad fritidshus Fasader			
SKALA A1/A3 1:50/1:100	NUMMER A-40.3-001	BET	

2021-02-26 13:56:42 X:\Projekt\20\20 P20 1669A - Forsberg Kramphult 1:5 Åsenhöga Gnosjö Kommun Nybyggnad Fritidshus\RT\modell\BL\201669A-A-40-V-0000-BL.rvt

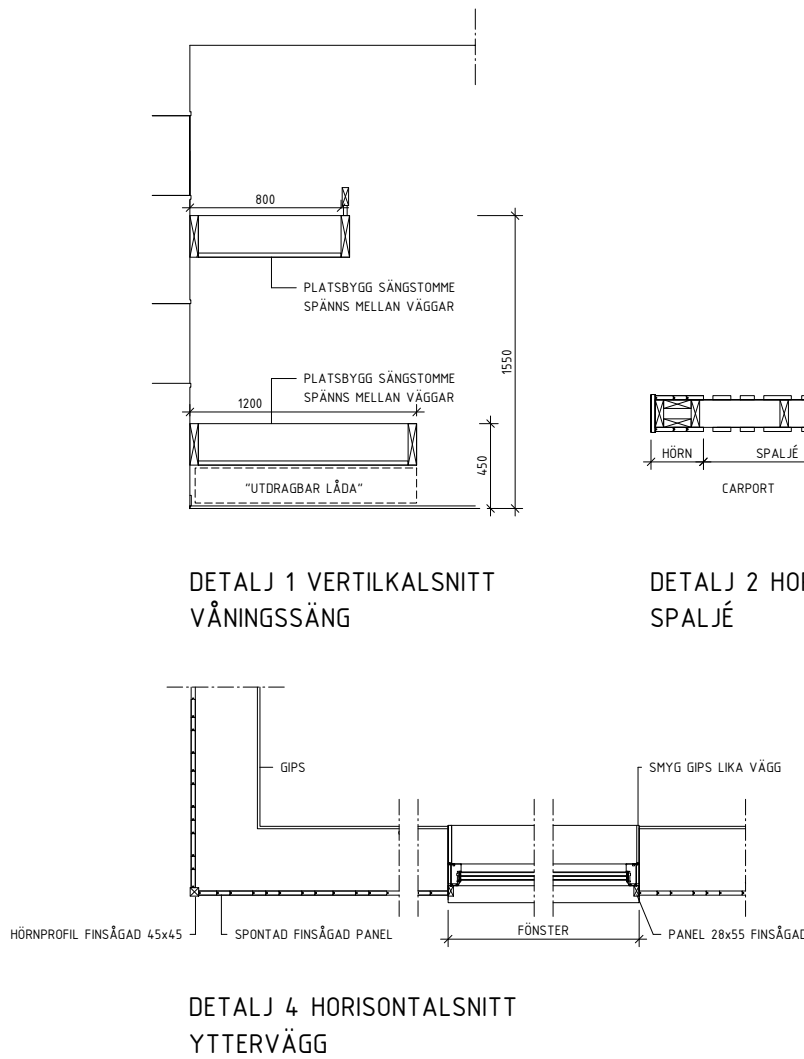

DETALJ 1 VERTIKALKSNITT
VÅNINGSSÄNG

DETALJ 2 HORIZONTALSNITT
SPALJÉ


DETALJ 3 VERTIKALKSNITT
SPALJÉ

DETALJ 4 HORIZONTALSNITT
YTTERVÄGG

DETALJ 5 ELEVATION
UTVÄNDIGA FODER


FÖRKLARINGAR

FÖRKORTNINGAR ENLIGT SS 03 22 02

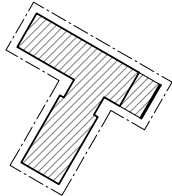
BET	ÄNDRINGEN AVSER	DATUM	SIGN
Förfrågningsunderlag			
Forsberg Nybyggnad fritidshus			
			
ORIENTERINGSFIGUR			
Accent arkitekter			
PROJNR P20 1669A	RITAD/KONSTR. AV IMG/EP	HANDLÄGGARE Elin Palm	
DATUM 2021-02-26	ANSVARIG Ing-Marie Gustafsson		
Kramphult 1:5 Gnosjö Kommun Nybyggnad fritidshus Detaljer			
SKALA: A1/A3 1:20/1:40	NUMMER A-40.6-001		BET

X:\Projekt\P20\P20 1669A - Forsberg Kramphult 1:5 Åsenhöga Gnosjö Kommun Nybyggnad Fritidshus\VT\models\BL\201669A-A-40-V-0000-BL.rvt 2021-02-26 15:34:17


103
TVÄTT/TEKNIK

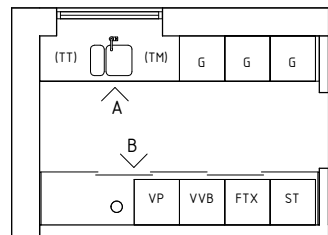

PLAN

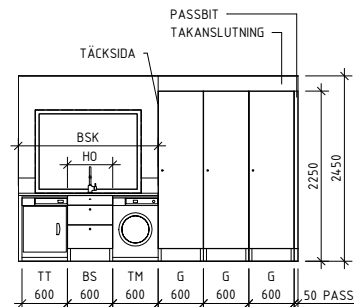


VY A

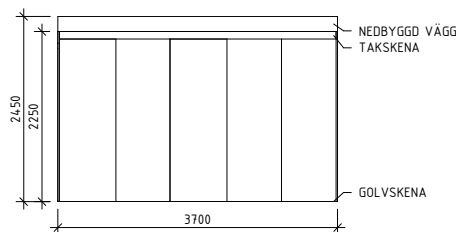


VY B


108
BADRUM

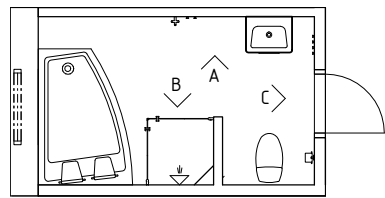


PLAN

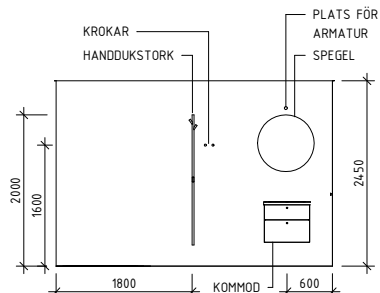

VY A

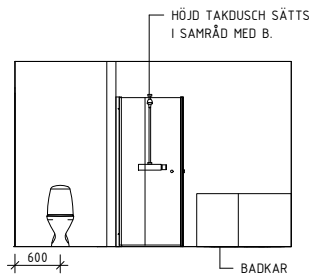


VY B

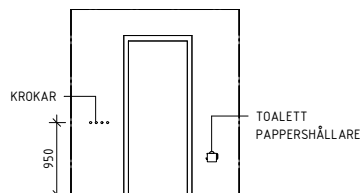


VY C


110
WCD

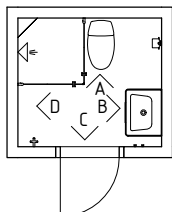


PLAN

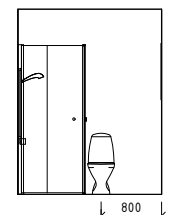


VY A

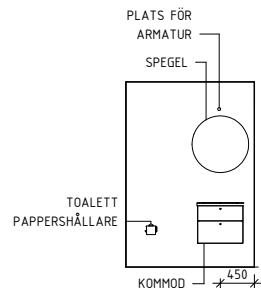

VY B

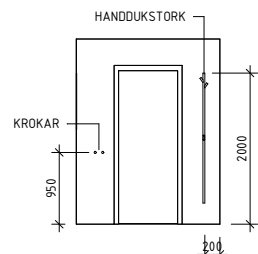


VY C

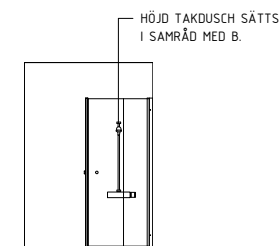


VY D

109
SOVRUM 1

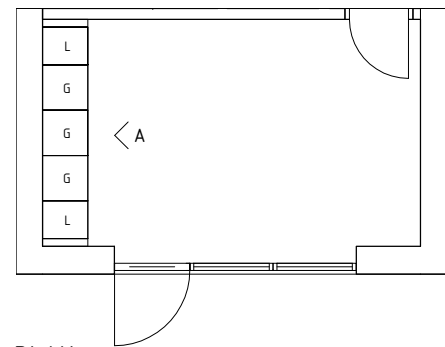

PLAN

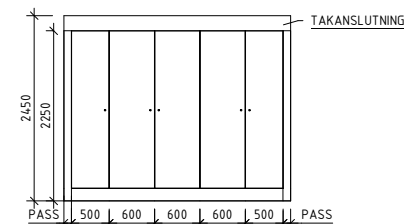


VY A

FÖRKLARINGAR

FÖRKORTNINGAR ENLIGT SS 03 22 02


MÅTT ANGIVNA I MM.
SAMTLIGA ENHETER SKALL LEVERANSMÄRKAS
ENLIGT RITNINGENS LITTRERING.

VS VÄGGSKÅP
BS BANKSKÅP
G GARDEROBSKÅP
L LINNESKÅP
SK SKAFFERISKÅP
HS HÖGSKÅP
K KYL
F FRY
DM DISKMASKIN
TM TVÄTTMASKIN
TT TORKTUMLARE
ST STÅDSKÅP

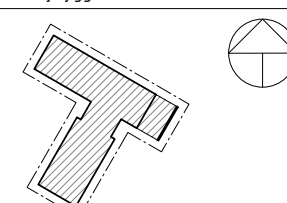
BET	ÄNDRINGEN AVSER	DATUM	SIGN
Förfrågningsunderlag			
Forsberg Nybyggnad fritidshus			
			
ORIENTERINGSFIGUR			
Accent arkitekter			
PROJNR P20 1669A	RITAD/KONSTR. AV IMG/EP	HANDLÄGGARE Elin Palm	
DATUM 2021-02-26	ANSVARIG Ing-Marie Gustafsson		
Kramphult 1:5 Gnosjö Kommun Nybyggnad fritidshus Uppställning Tvätt/teknik, Badrum, Wcd, Sovrum 1			
SKALA A1/A3 1:50/1:100	NUMMER A-46.4-001		BET

2021-02-26 15:34:22 X:\Projekt\20\20 P20 1669A - Forsberg Kramphult 1:5 Åsenhöga Gnosjö Kommun Nybyggnad Fritidshus\RV\T\models\BL\201669A-A-40-V-0000-BL.rvt


111
KÖK

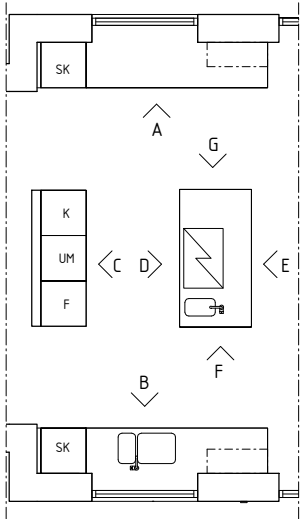


PLAN

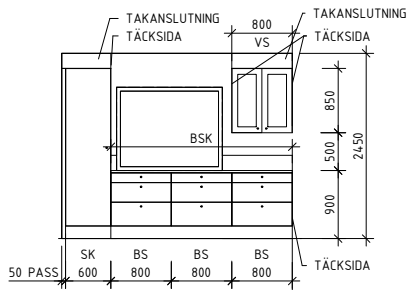


VY A

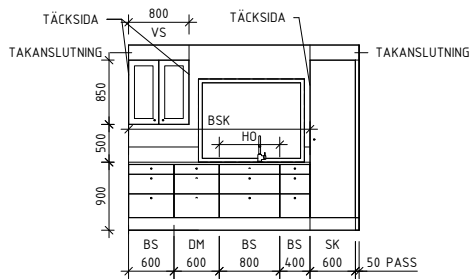


VY B

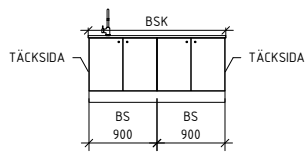


VY E

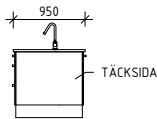


VY F

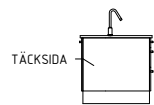

VY G


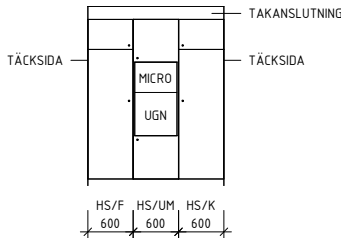


VY C

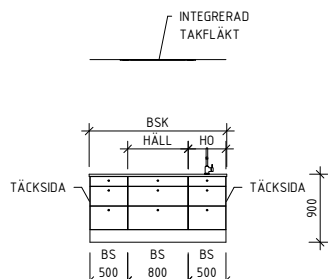

VY D

112
MATPLATS/ALLRUM

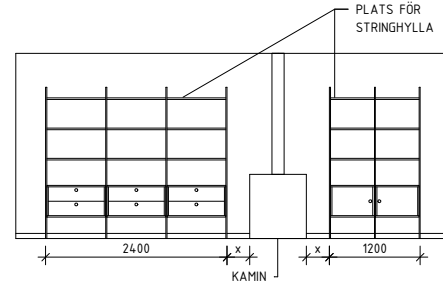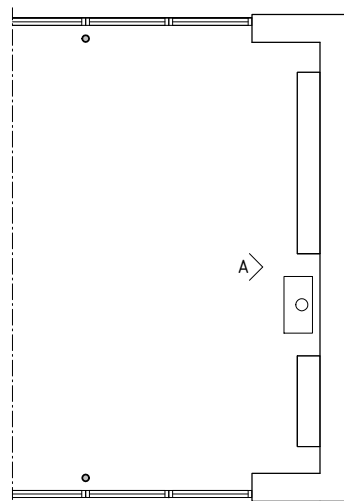

VY A

FÖRKLARINGAR

FÖRKORTNINGAR ENLIGT SS 03 22 02

MÅTT ANGIVNA I MM.
SAMTLIGA ENHETER SKALL LEVERANSMÄRKAS
ENLIGT RITNINGENS LITTRERING.

VS	VÄGGSKÅP
BS	BANKSKÅP
G	GARDEROBSKÅP
L	LINNESKÅP
SK	SKAFFERISKÅP
HS	HÖGSKÅP
K	KYL
F	FRYS
DM	DISKMASKIN
TM	TVÄTTMASKIN
TT	TORKTUMLARE
ST	STÄDSKÅP

BET	ÄNDRINGEN ÄVSE	DATUM	SIGN
Förfrågningsunderlag			
Forsberg Nybyggnad fritidshus			
		ORIENTERINGSFIGUR	
Accent arkitekter			
PROJNR P20 1669A	RITAD/KONTROLLERAD IMG/EP	HANDLÄGGARE Elin Palm	
DATUM 2021-02-26	ANSVARIG Ing-Marie Gustafsson		
Kramphult 1:5 Gnosjö Kommun Nybyggnad fritidshus Uppställning Kök, Matplats/allrum			
SKALA A1/A3 1:50/1:100	NUPPER A-46.4-002	BET	