

FÖRKLARINGAR

ALLA MÅTT I MILLIMETER.

FÖRESKRIFTER

INNERVÄGGAR BYGGS MED 70-REGLAR
MED 12 OSB/PLY OCH UTVÄNDIG
BEKLÄDNAD ENL. RUMSBESKRIVNING.

INNERVÄGGAR MOT VÅTRUM GÖRS MED
UPPBYGGNAD ENL. ERFORDERLIGA
BRANSCHKRAV.

AREOR

BYA: 24,8 m²

RUMSBESKRIVNING


ALLRUM, 10,6 m²
G Massivt furugolv, 15x120 mm
S Furu, lackerad, matt
V Kvistfri furuplywood, ytkvalitet A
Ytbehandlas med vitpigmenterad hårdvaxolja, typ Osmo hårdvaxolja
T Kvistfri furuplywood, ytkvalitet A
Ytbehandlas med vitpigmenterad hårdvaxolja, typ Osmo hårdvaxolja
Ö Förbered för pentry!
Platsbyggd våningssäng. Byggs med nederstaf 1200x2100 och överstaf, ca 830 bred, som löper över teknikutrymmet!

WC, 1,0 m²
G Massivt furugolv, 15x120 mm
S Furu, lackerad, matt
V Kakerl, 150x150 mm, vitt, NCS S 0500-N
Fog, ljusgrå
Kaklas upp till 1200 mm på vägg
Kvistfri furuplywood, ytkvalitet A
Ytbehandlas med vitpigmenterad hårdvaxolja, typ Osmo hårdvaxolja
T Kvistfri furuplywood, ytkvalitet A
Ytbehandlas med vitpigmenterad hårdvaxolja, typ Osmo hårdvaxolja
Ö Kakerl sätts från överkant golvsoclel.

TEKNIK, 0,8 m²
G
S
V
T
Ö

BASTU, 5,0 m²
G Klinker, 600x300 mm, kalksten
S -
V Bastupanel, furu
Ryggstöd i asp
T
Ö Bastulavar i asp, byggs med stängd sida mot fönster och duschvägg.
Duschvägg och bastudörr i härdat glas!

DUSCH, 1,6 m²
G Klinker, 600x300 mm, kalksten
S -
V Klinker, 600x300 mm, kalksten
T
Ö

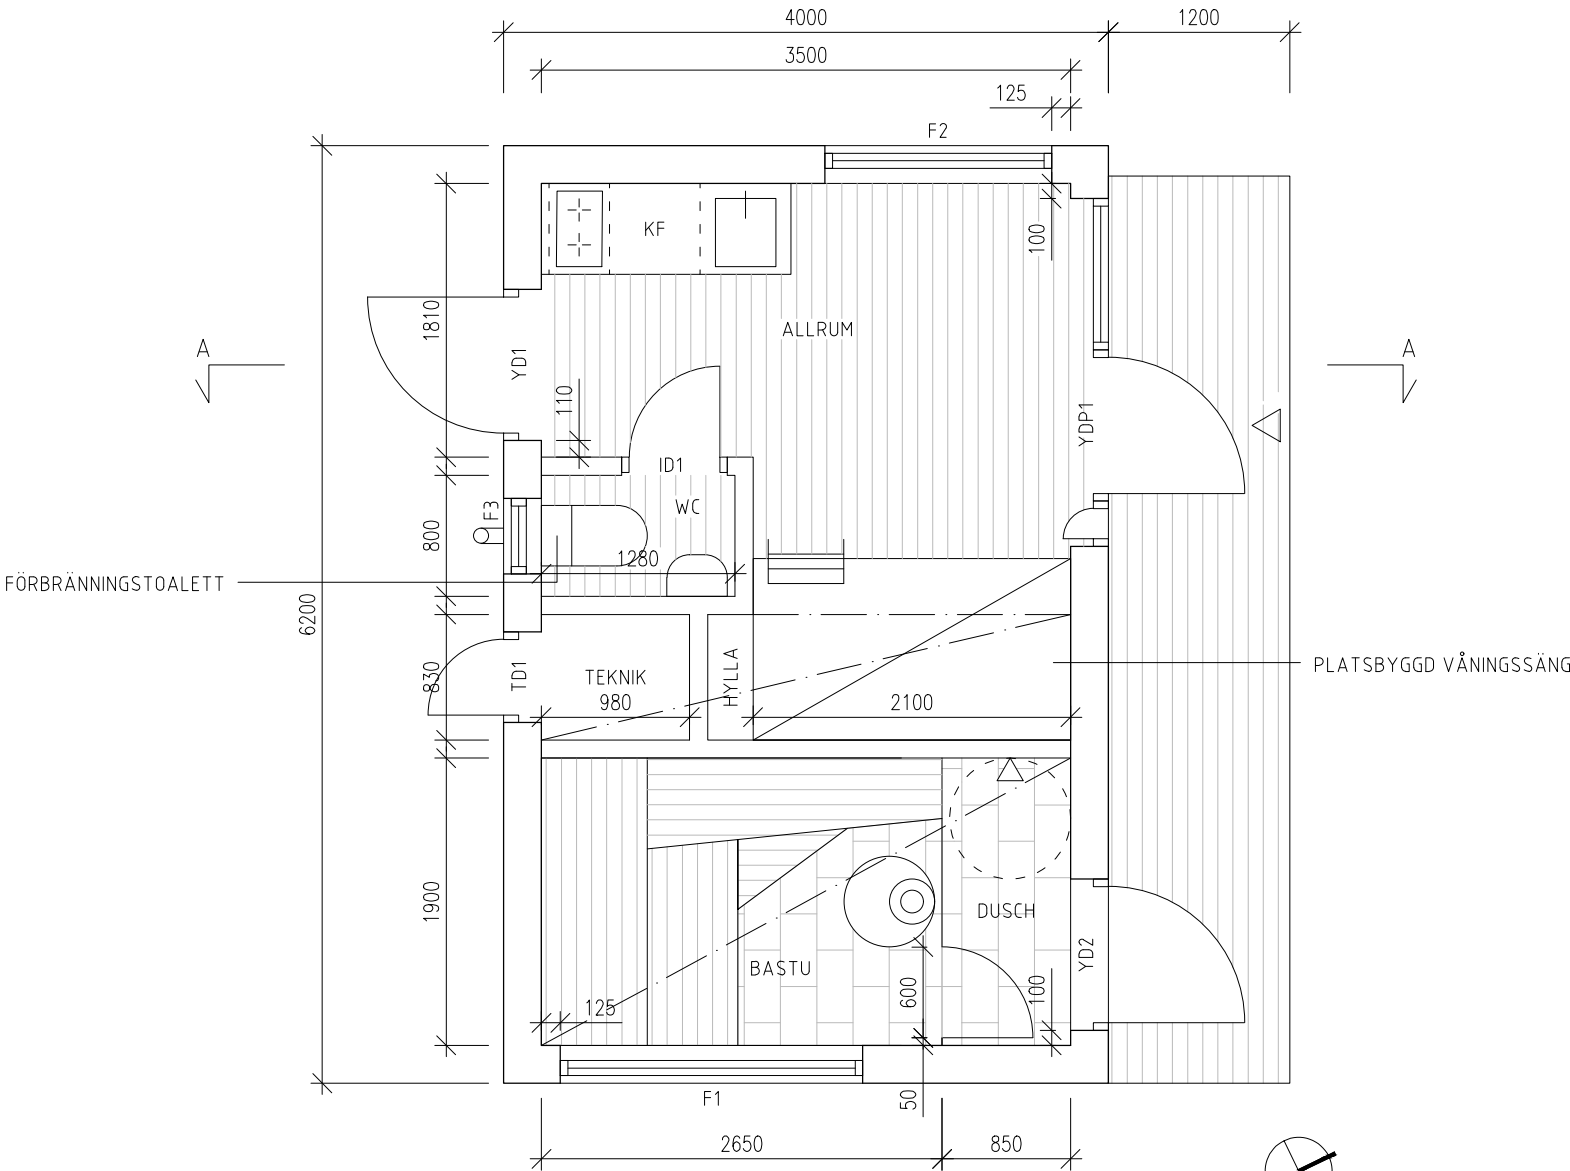

PLAN



NORR


0

5 m

BET	ANT	ÄNDRINGEN AVSER	DATUM	SIG
BYGGHANDLING				
DJURÖ 4:324 BARNHOLMSVÄGEN 6, 130 40 DJURHAMN				
ARKITEKTBYRÅ LILLA STHLM GULLMARSVÄGEN 50, 120 39 ÅRSTA				
UPPDRAG NR 194	RITAD AV GH	HANDLAGARE		
DATUM 2024-06-30	ANSVARIG G HALLSTRÖM			
NY KOMPLEMENTBYGGNAD PLAN,				
SKALA 1:50 (A3)	NUMMER A-02	BET		

FÖRKLARINGAR

NÖDVÄNDIGA PLÅTDETLJER OCH
VENTILATIONS Galler I NCS S 9000-N.

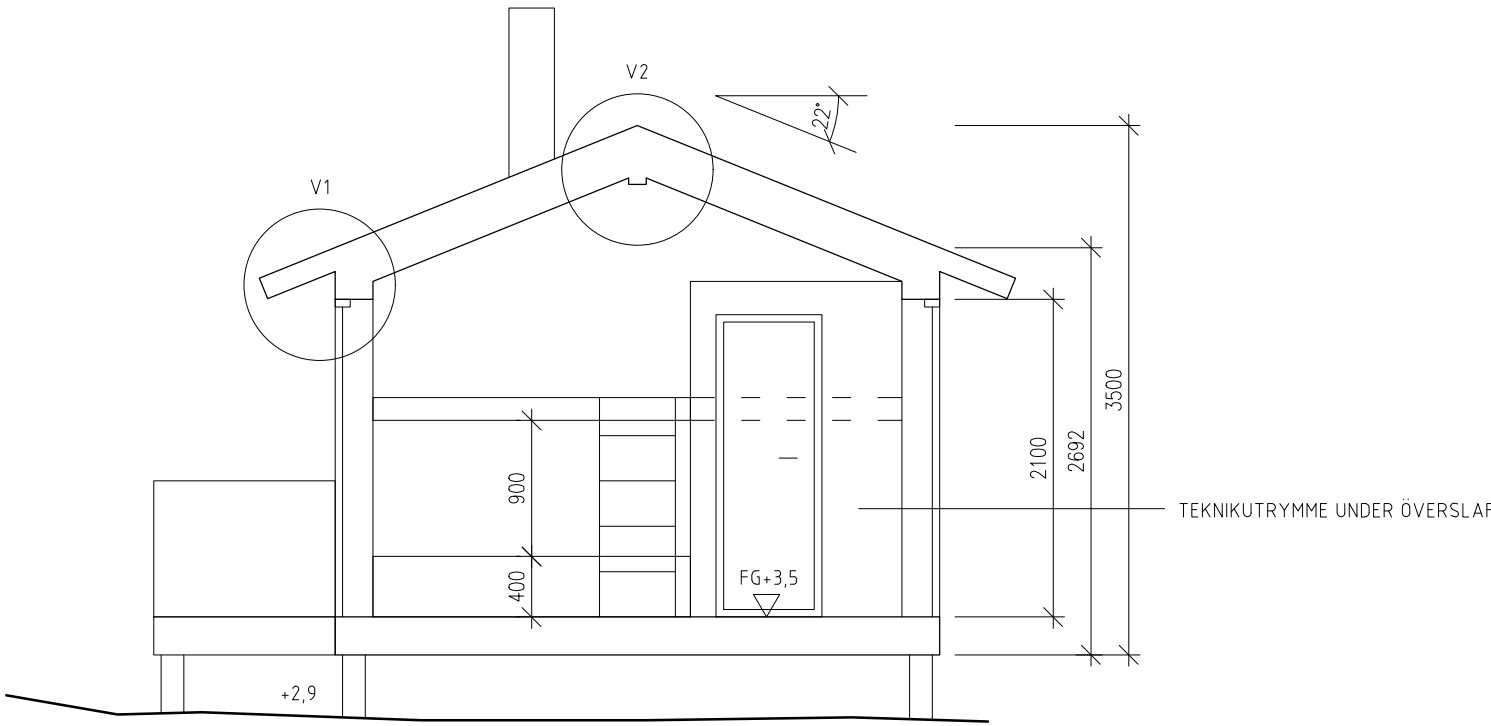

SEKTION A-A

0

5 m

BET	ANT	ÄNDRINGEN AVSER	DATUM	SIGN
BYGGHANDLING				
DJURÖ 4:324 BARNHOLMSVÄGEN 6, 130 40 DJURHAMN				
ARKITEKTBYRÅ LILLA STHLM GULLMARSVÄGEN 50, 120 39 ÅRSTA				
UPPDRAG NR 194	RITAD AV GH		HANDLAGGARE	
DATUM 2024-06-30	ANSVARIG G HALLSTRÖM			
NY KOMPLEMENTBYGGNAD SEKTION,				
SKALA 1:50 (A3)	NUMMER A-03			BET



FÖRKLARINGAR

ALLA MÅTT I MILLIMETER.

FÖRESKRIFTER

SAMTLIGA MÅTT KONTROLLERAS PÅ PLATS OCH SKA INNAN BESTÄLLNING GODKÄNNAS AV BYGGHERRE OCH BYGGENTREPRENÖR.

BESKRIVNINGAR PÅ DENNA RITNING ÄR UTFORMNINGSFÖRSLAG OCH ÄR - VID UTFORMNING SOM GÅR EMOT KONSTRUKTIONSRITNING - UNDERORDNAD KONSTRUKTIONSRITNINGEN.

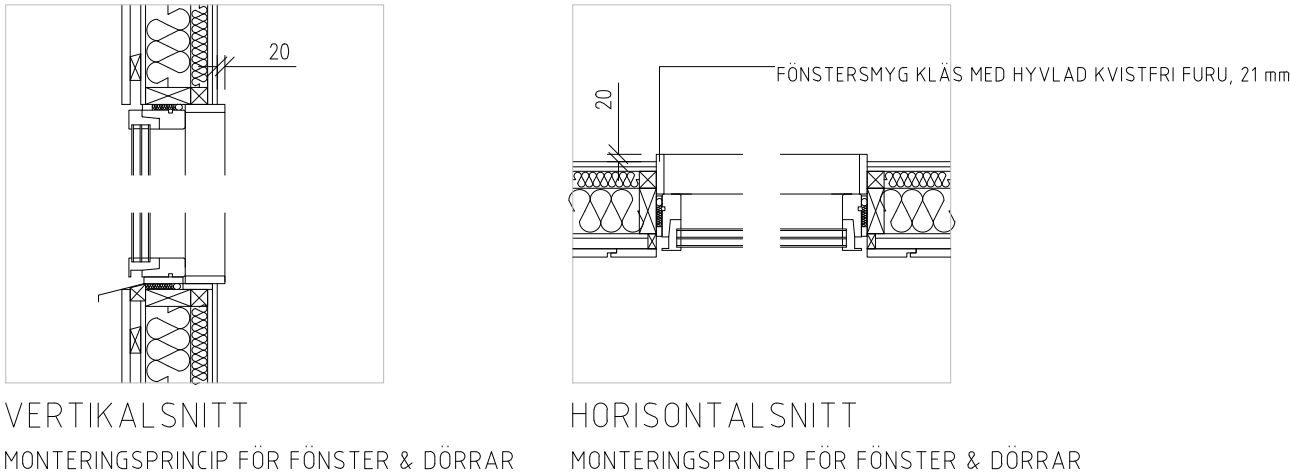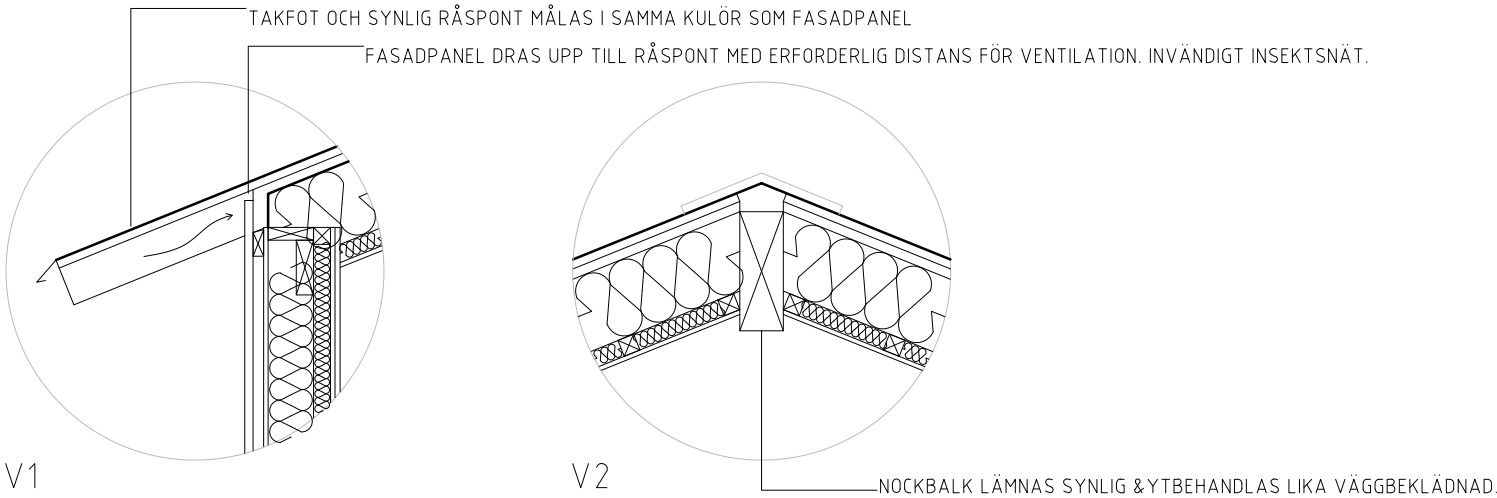

0

2 m

BET	ANT	ÄNDRINGEN AVSER	DATUM	SIG
BYGGHANDLING				
DJURÖ 4:324 BARNHOLMSVÄGEN 6, 130 40 DJURHAMN				
ARKITEKTBYRÅ LILLA STHLM GULLMARSVÄGEN 50, 120 39 ÅRSTA				
UPPDRAG NR 194	RITAD AV GH		HANDLAGARE	
DATUM 2024-06-30	ANSVARIG G HALLSTRÖM			
NY KOMPLEMENTBYGGNAD DETALJER				
SKALA 1:20 (A3)	NUMMER A-06			BET