


FÖRKLARINGAR

ALLA MÅTT I METER.

ALLA MÅTT MOT TOMTGRÄNS ÄR VINKELRÄTA.

NY BYGGNAD ERSÄTTER BEFINTLIG BYGGNAD PÅ SAMMA PLATS MED JÄMFÖRBAR AREA.

TOMTKARTA ÖVER: DJURÖ 4:324

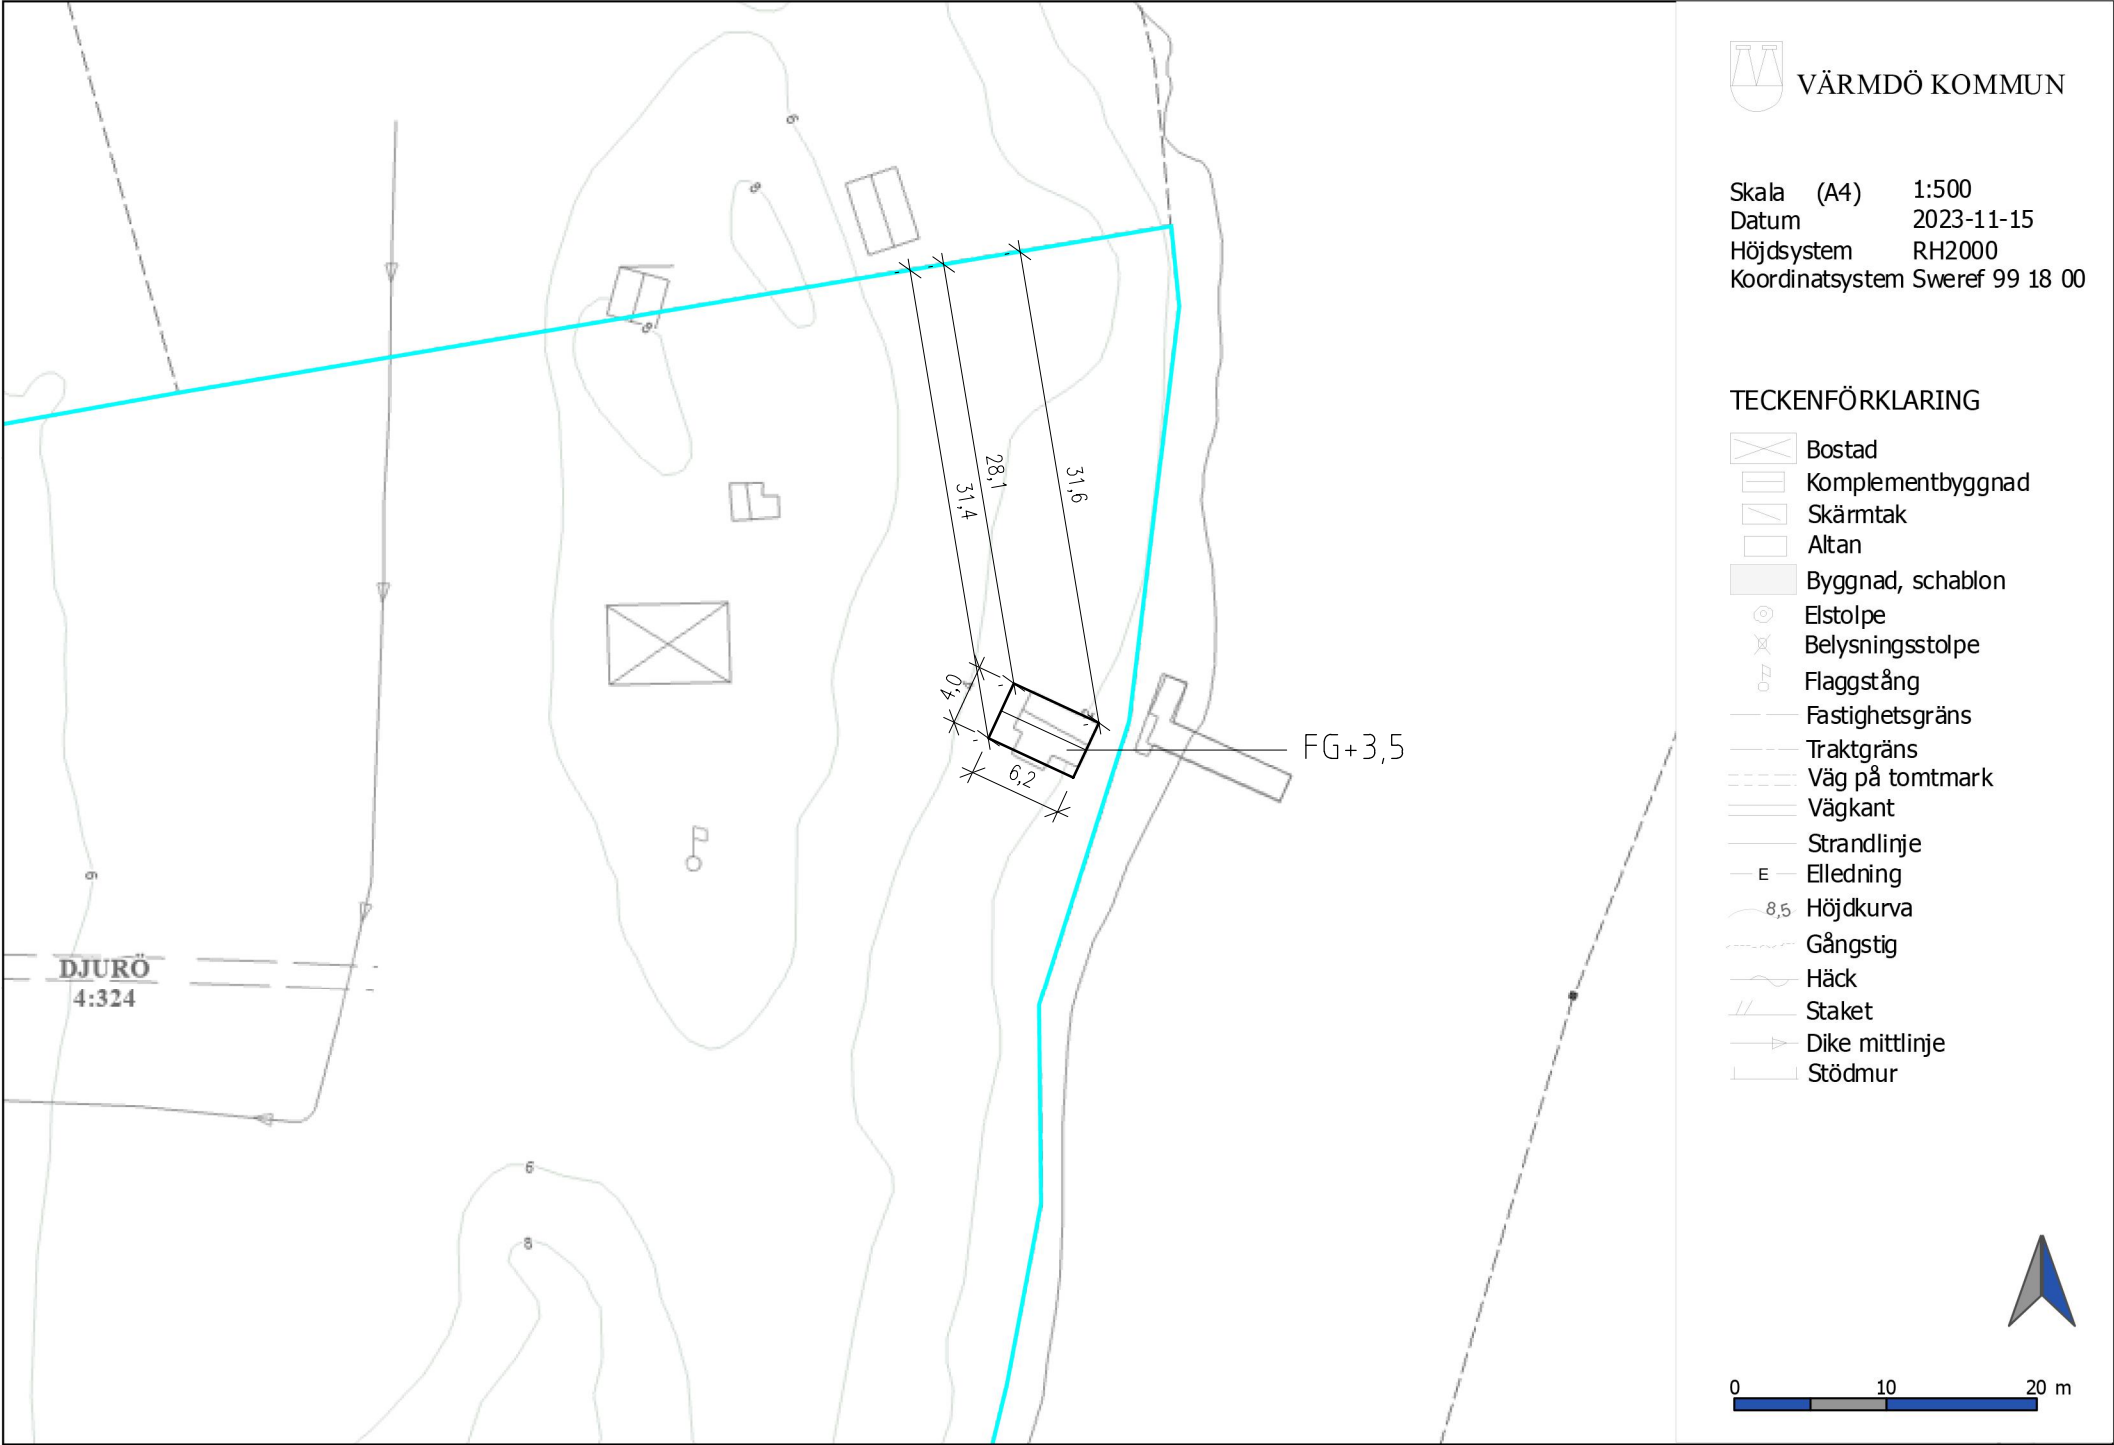

Kartan är inte granskad med hänseende på kartdetaljer och gränser


BET	ANT	ÄNDRINGEN AVSER	DATUM	SIG
BYGGLOVSHANDLING				
DJURÖ 4:324 BARNHOLMSVÄGEN 6, 130 40 DJURHAMN				
ARKITEKTBYRÅ LILLA STHLM GULLMARSVÄGEN 50, 120 39 ÅRSTA				
UPPDRAG NR 194	RITAD AV GH		HANDLAGARE	
DATUM 2023-11-20	ANSVARIG G HALLSTRÖM			
NY KOMPLEMENTBYGGNAD SITUATIONSPLAN				
SKALA 1:500 (A3)	NUMMER A-01			BET

FÖRKLARINGAR

ALLA MÅTT I MILLIMETER.

AREOR

BYA: 24,8 m²

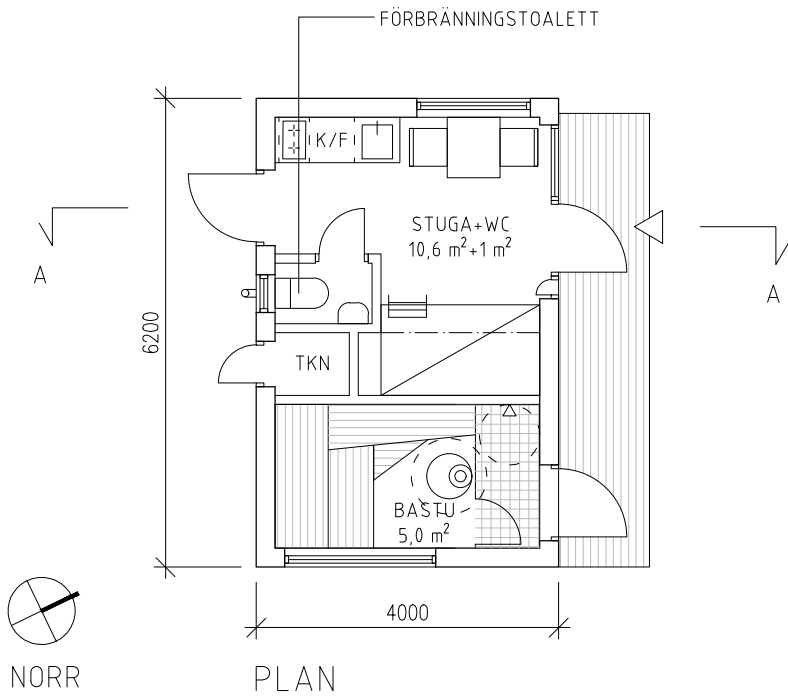


BETONGPLINT ELLER LIMTRÄPELARE

TAKPAPP, NCS S 8500-N



STÅENDE TRÄPANEL, FALU RÖDFÄRG SVART, NCS S 8500-N

FÖNSTERKARMAR OCH -BÅGAR I NCS S 9000-N

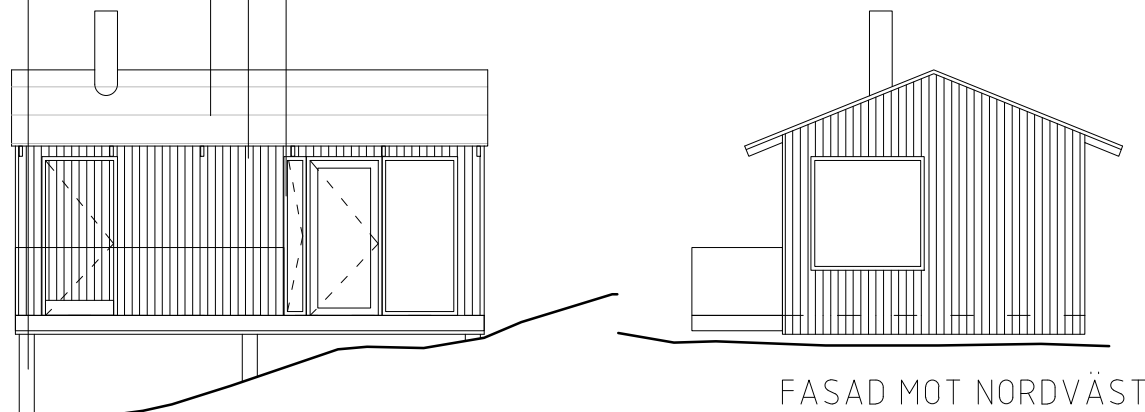


FASAD MOT NORDÖST

FASAD MOT NORDVÄST

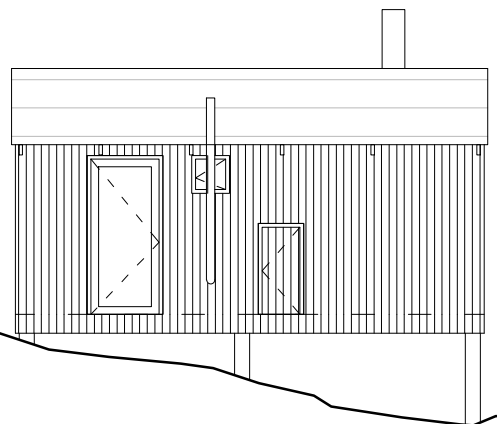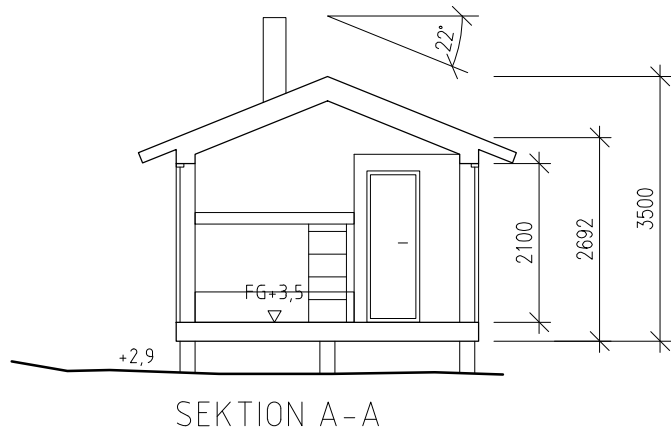

FASAD MOT SYDVÄST

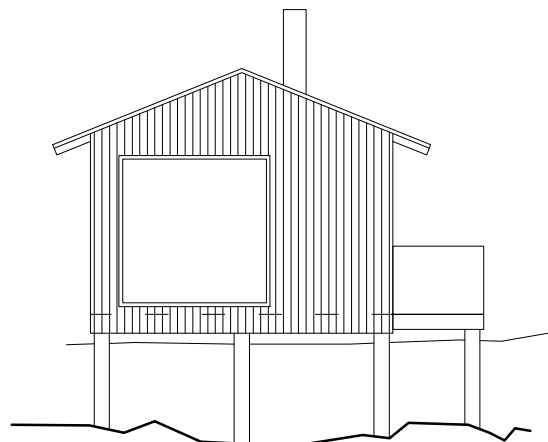

FASAD MOT SYDÖST

0

10 m

BET	ANT	ÄNDRINGEN AVSER	DATUM	SIGN
BYGGLOVSHANDLING				
DJURÖ 4:324 BARNHOLMSVÄGEN 6, 130 40 DJURHAMN				
ARKITEKTBYRÅ LILLA STHLM GULLMARSVÄGEN 50, 120 39 ÅRSTA				
UPPDRAG NR 194	RITAD AV GH		HANDLAGARE	
DATUM 2023-11-20	ANSVARIG G HALLSTRÖM			
NY KOMPLEMENTBYGGNAD PLAN, FASADER, SEKTION				
SKALA 1:100 (A3)	NUMMER A-02			BET