



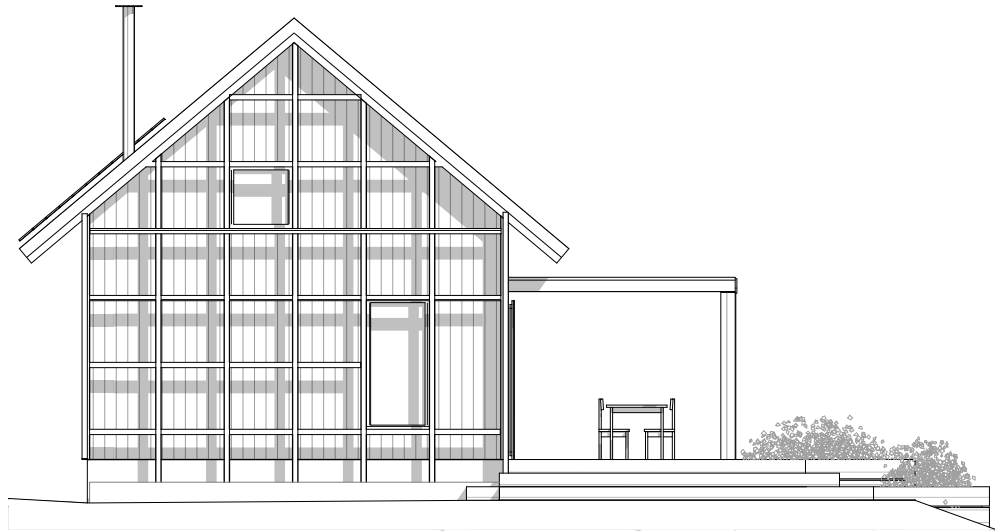

NORRFASAD

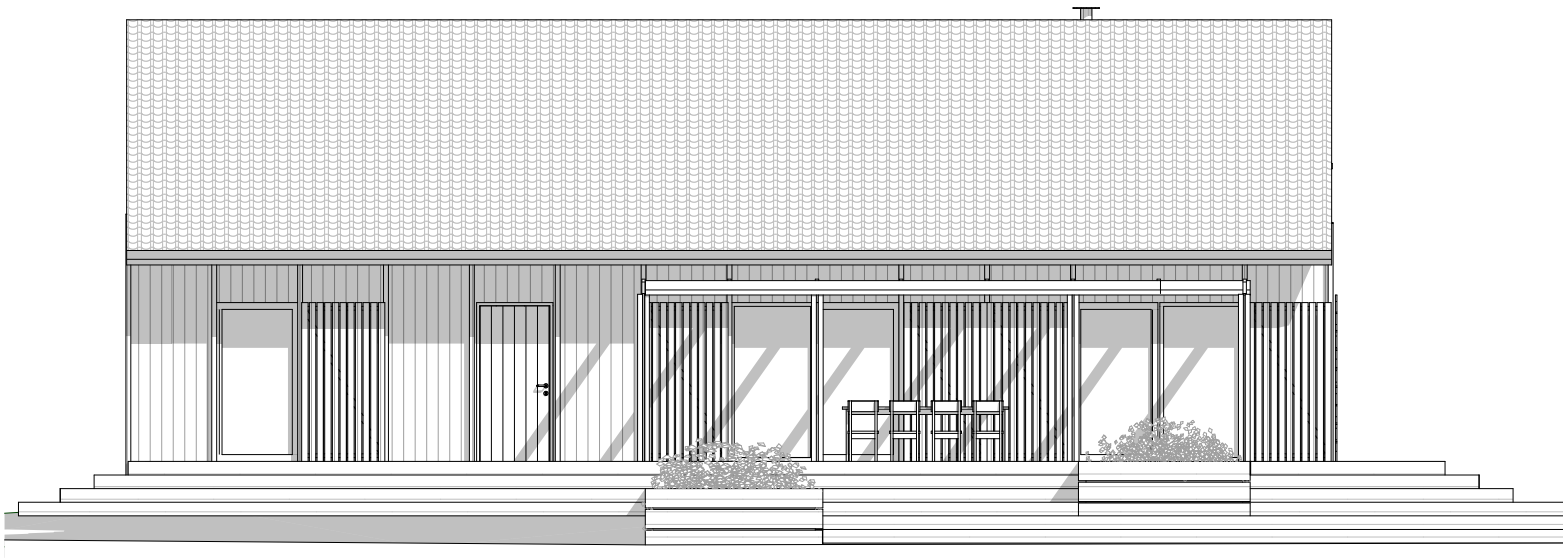

NORDVÄSTFASAD



SYDÖSTFASAD



SYDFASAD

SKALA 1:100

