



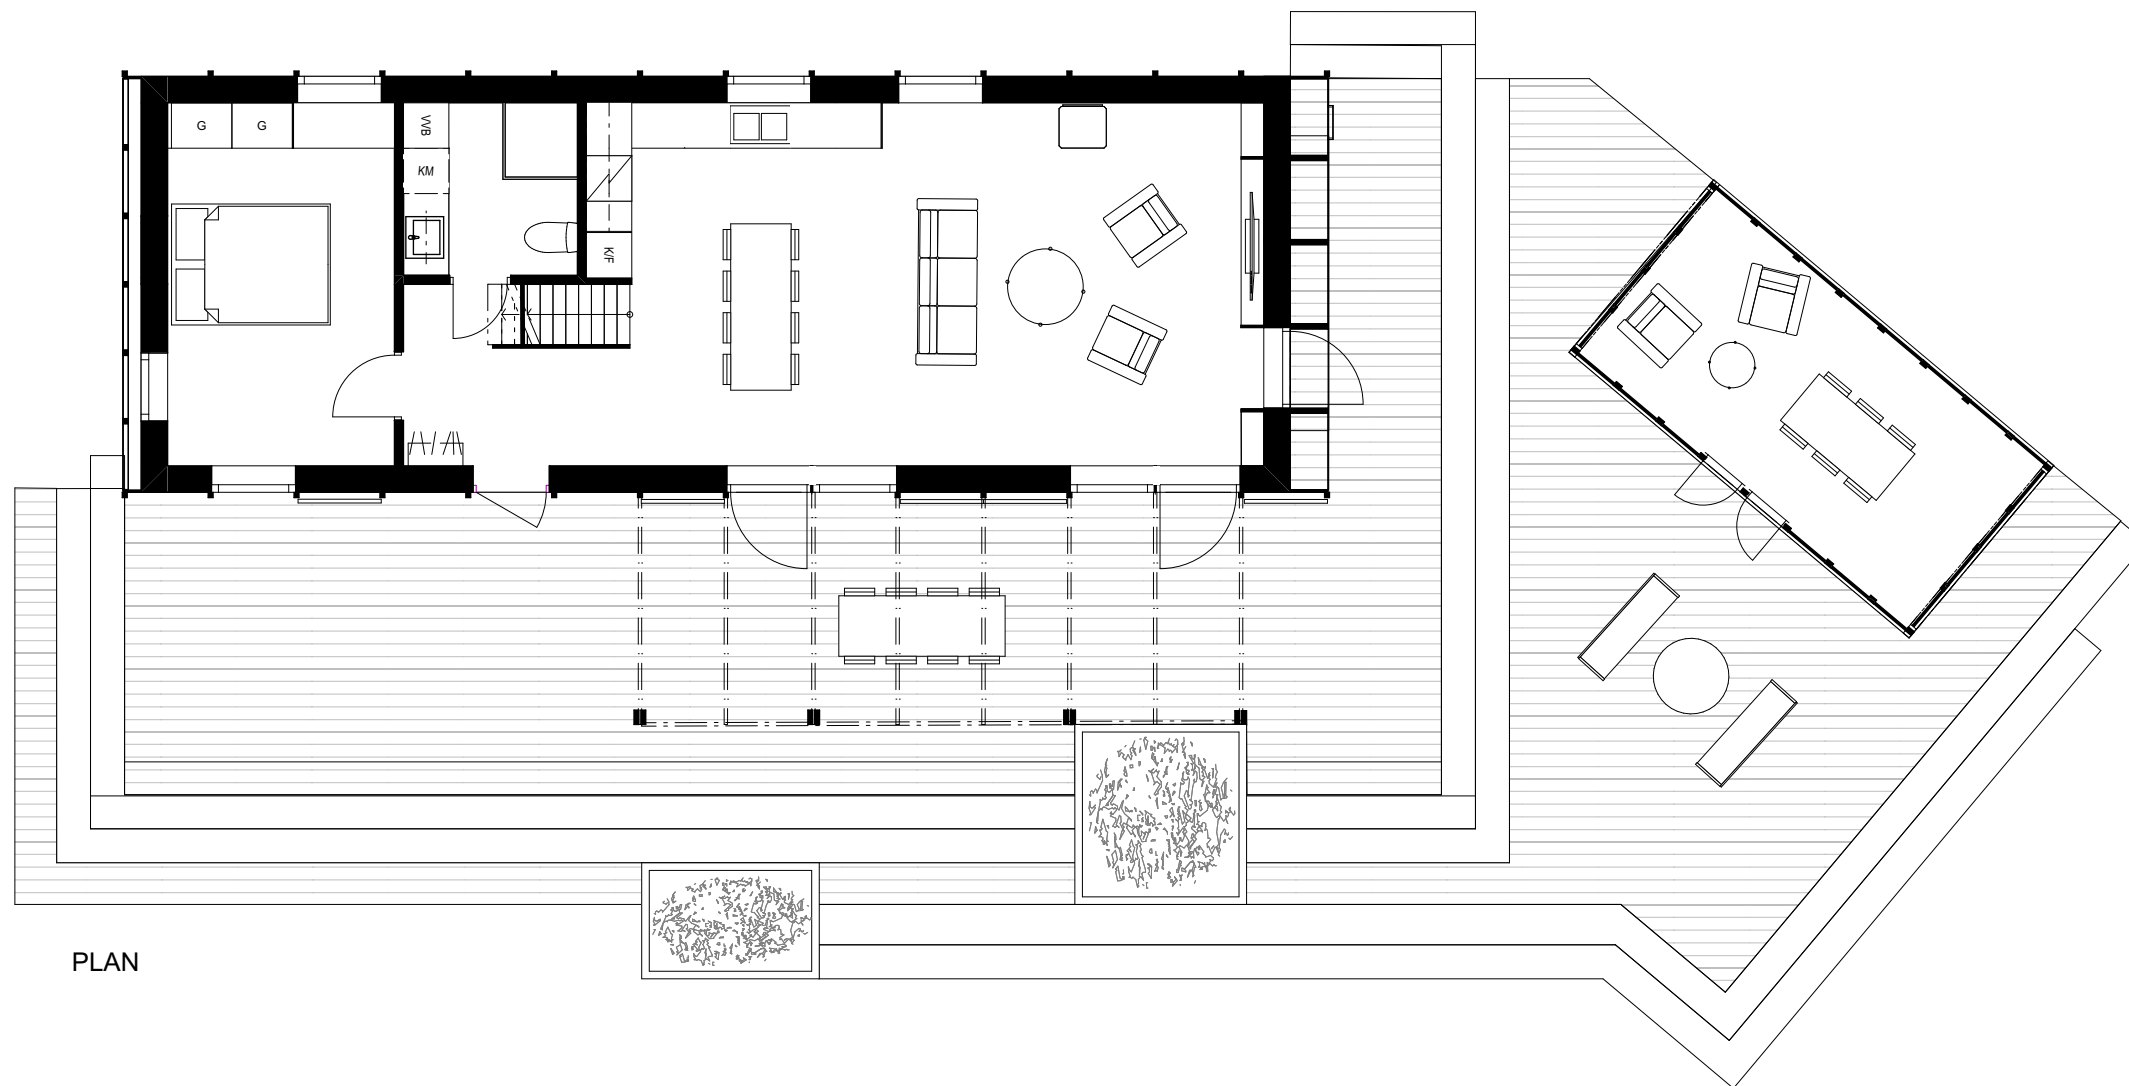

PLAN

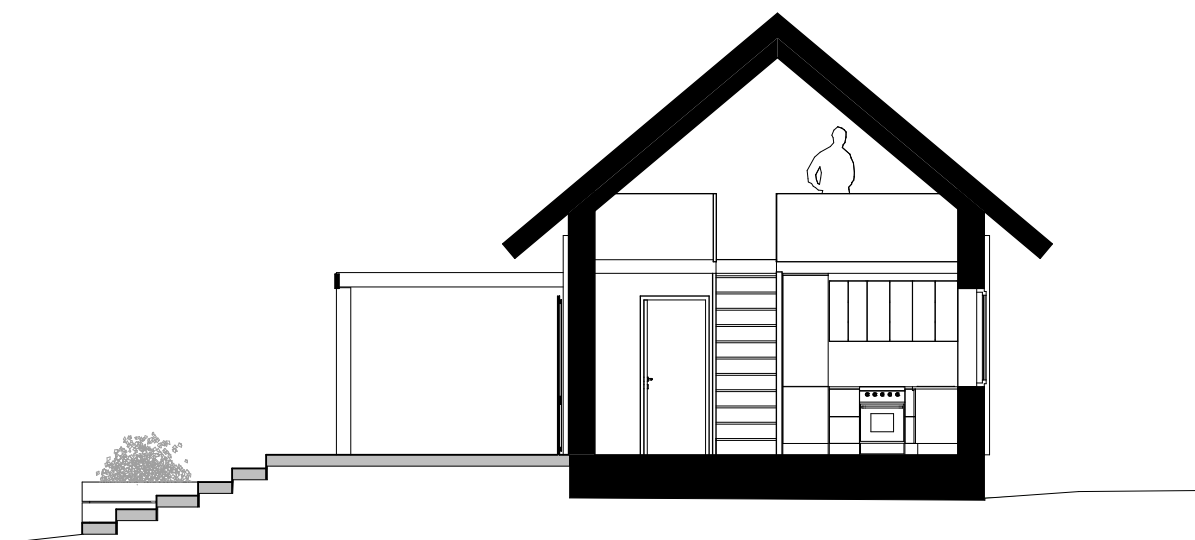

TYPSEKTION

SKALA 1:100

