


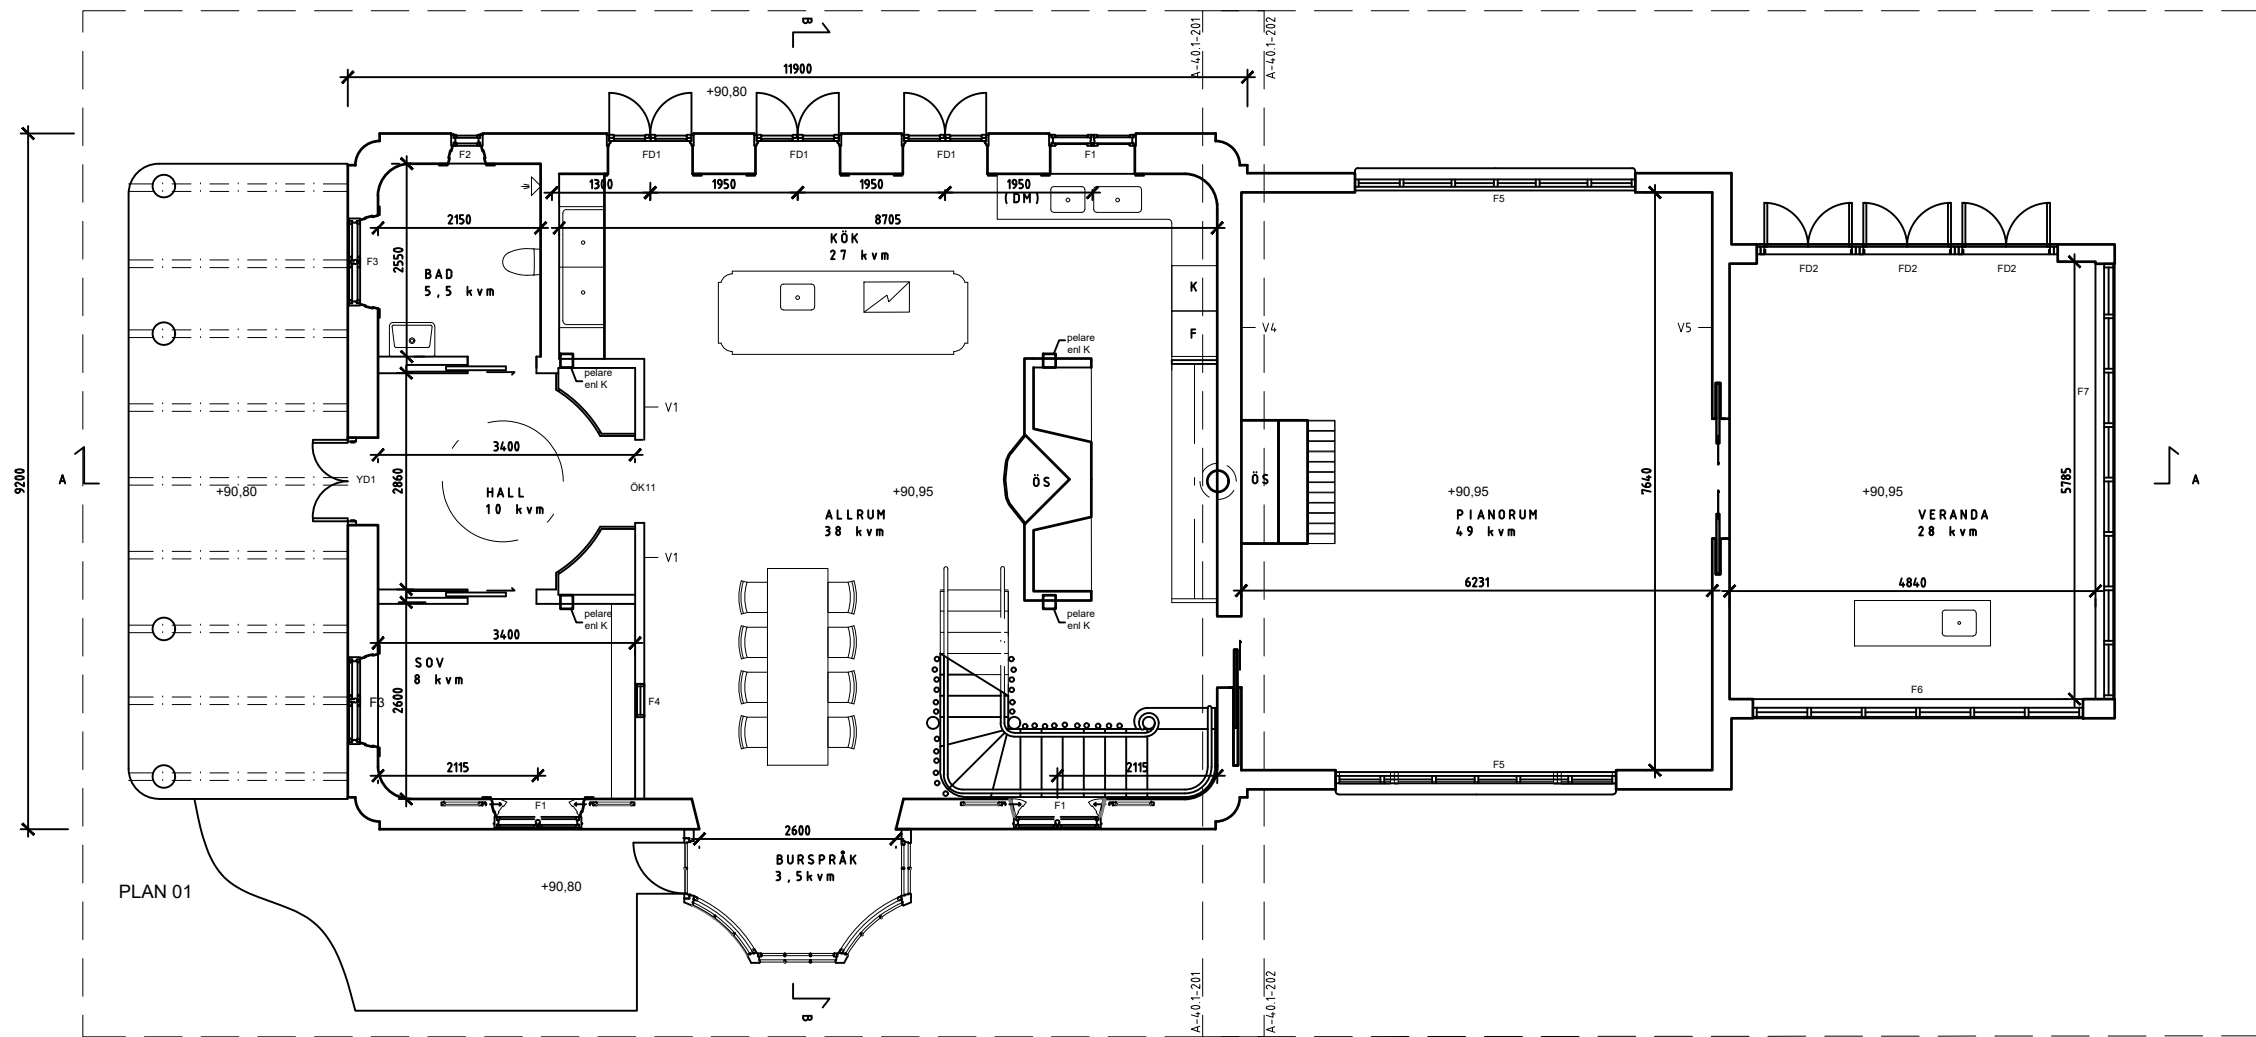

PLAN 01

FÖRKLARINGAR

Alla mått i millimeter om ej annat anges. Plushöjder i meter.

- TM Tvättmaskin
- TT Torktum lare
- ÖS Öppen spis
- Öx Örrtyp
- ÖK Öppningskarm
- Vx Vggtyp
- FD Fönsterdörr
- Fx Fönstertyp

FÖRESKIFTER

HÄNVISNINGAR

ARBETSKOPIA 2022.10.21

BET	ANT	ÄNDRINGEN AVSER	DATUM	SIGN
INGEBY 1:10 SUNNE KOMMUN NYBYGGNAD AV BOSTADSHUS				
A	Rasmus Waern	Tel -	Fax -	
B	Per Odeback	-	Fax-	
E	-	Tel -	Fax -	
K	-	Tel -	Fax -	
V	-	Tel -	Fax -	
L	-	Tel -	Fax -	
UPPDRAGNR	RITAD/KONSTR AV YF		HANDLAGGARE	
DATUM	ANSVARIG RASMUS WAERN			
LILLSTUGAN ENTRÉPLAN ÖVERSIKT				
SKALA	NUMMER			BET
A3 1:100	A-40.1-200			