


FÖNSTERPARTI PÅ GAVEL
SKALA 1:10

**Murman
Arkitekter**

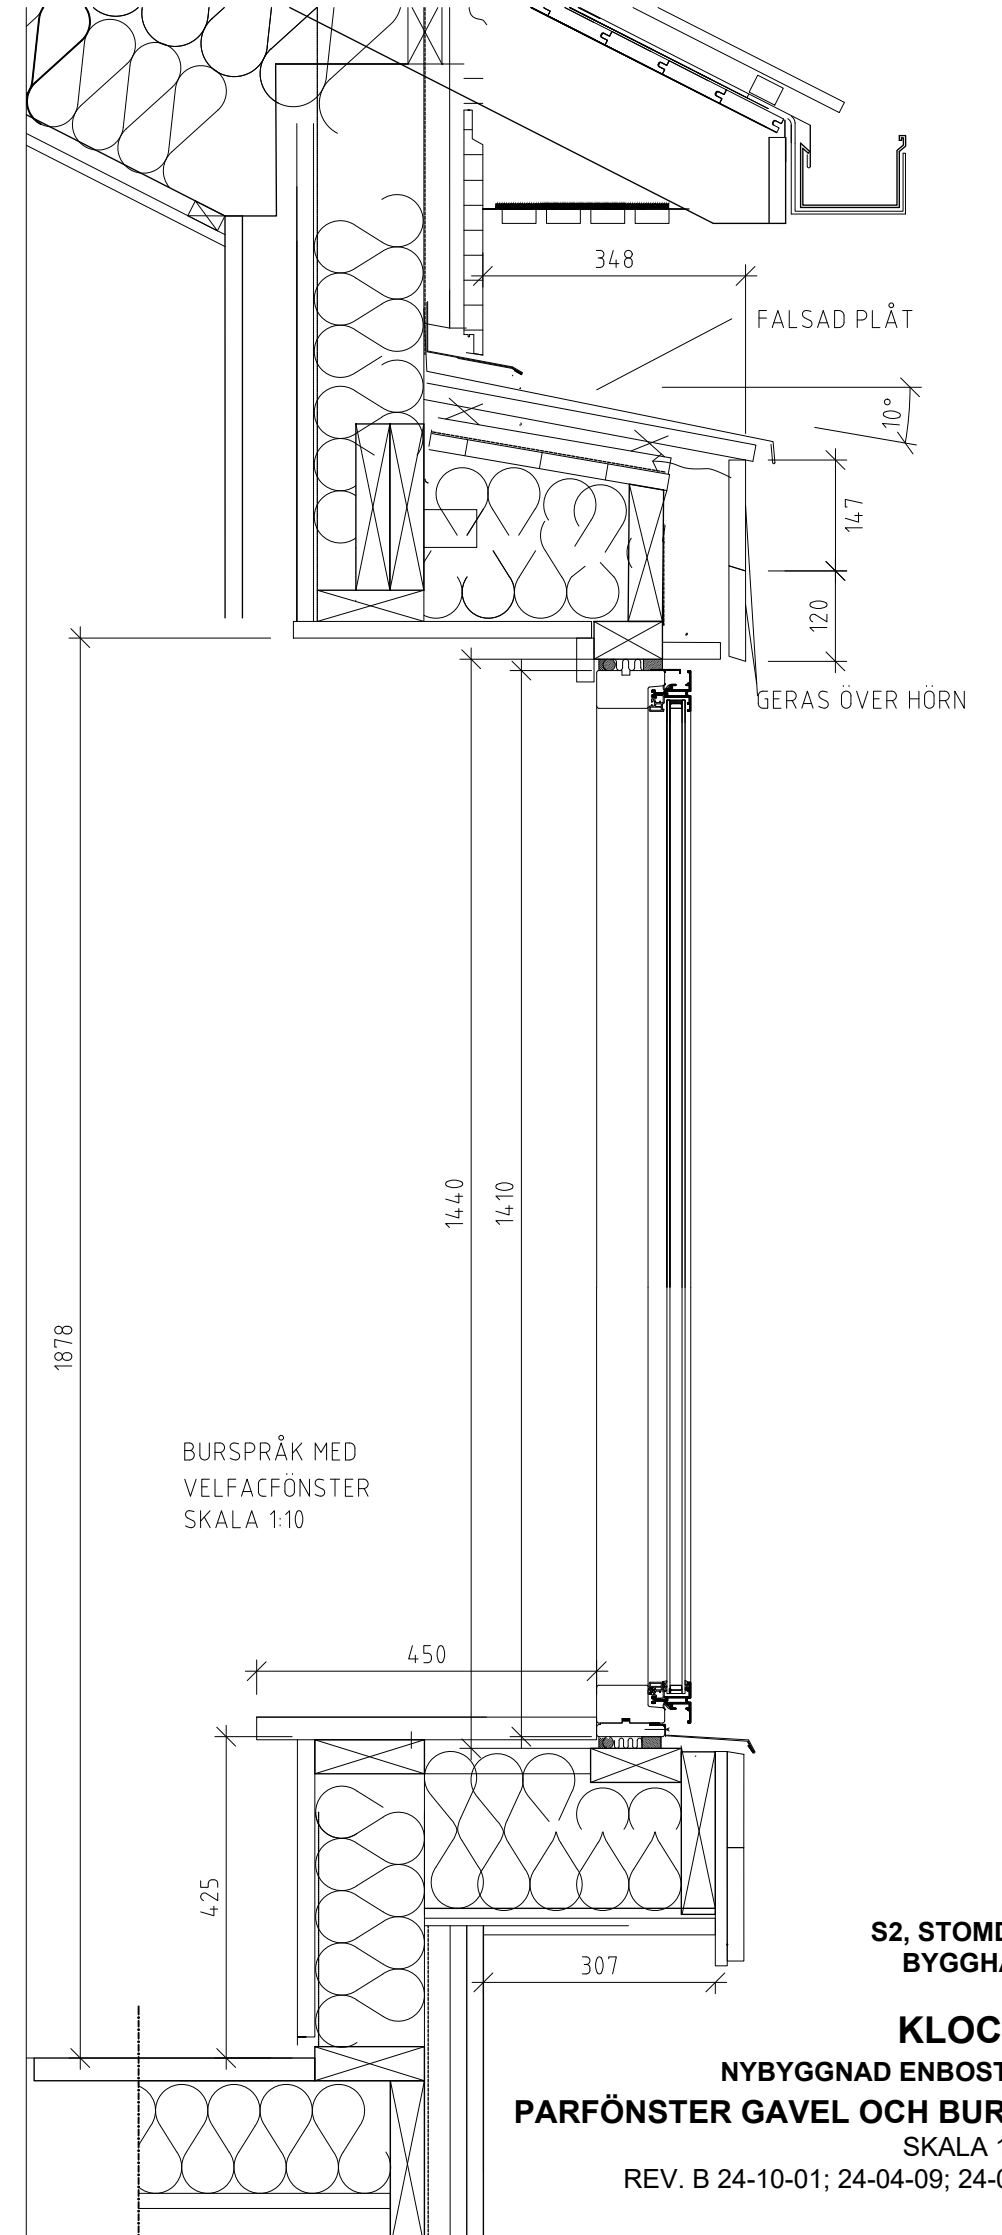

**S2, STOMDETALJ 2
BYGGHANDLING**

KLOCKA 1:9
NYBYGGNAD ENBOSTADSHUS
PARFÖNSTER GAVEL OCH BURSPRÅK
 SKALA 1:10; (A3)
 REV. B 24-10-01; 24-04-09; 24-04-17 /HM