




SATELLITFOTO

VILLA STOCKBY  
STENHAMRA FÄRINGSÖ  
SITUATIONSPLAN 1:400 (A3)

Rödfärgspriset 2026

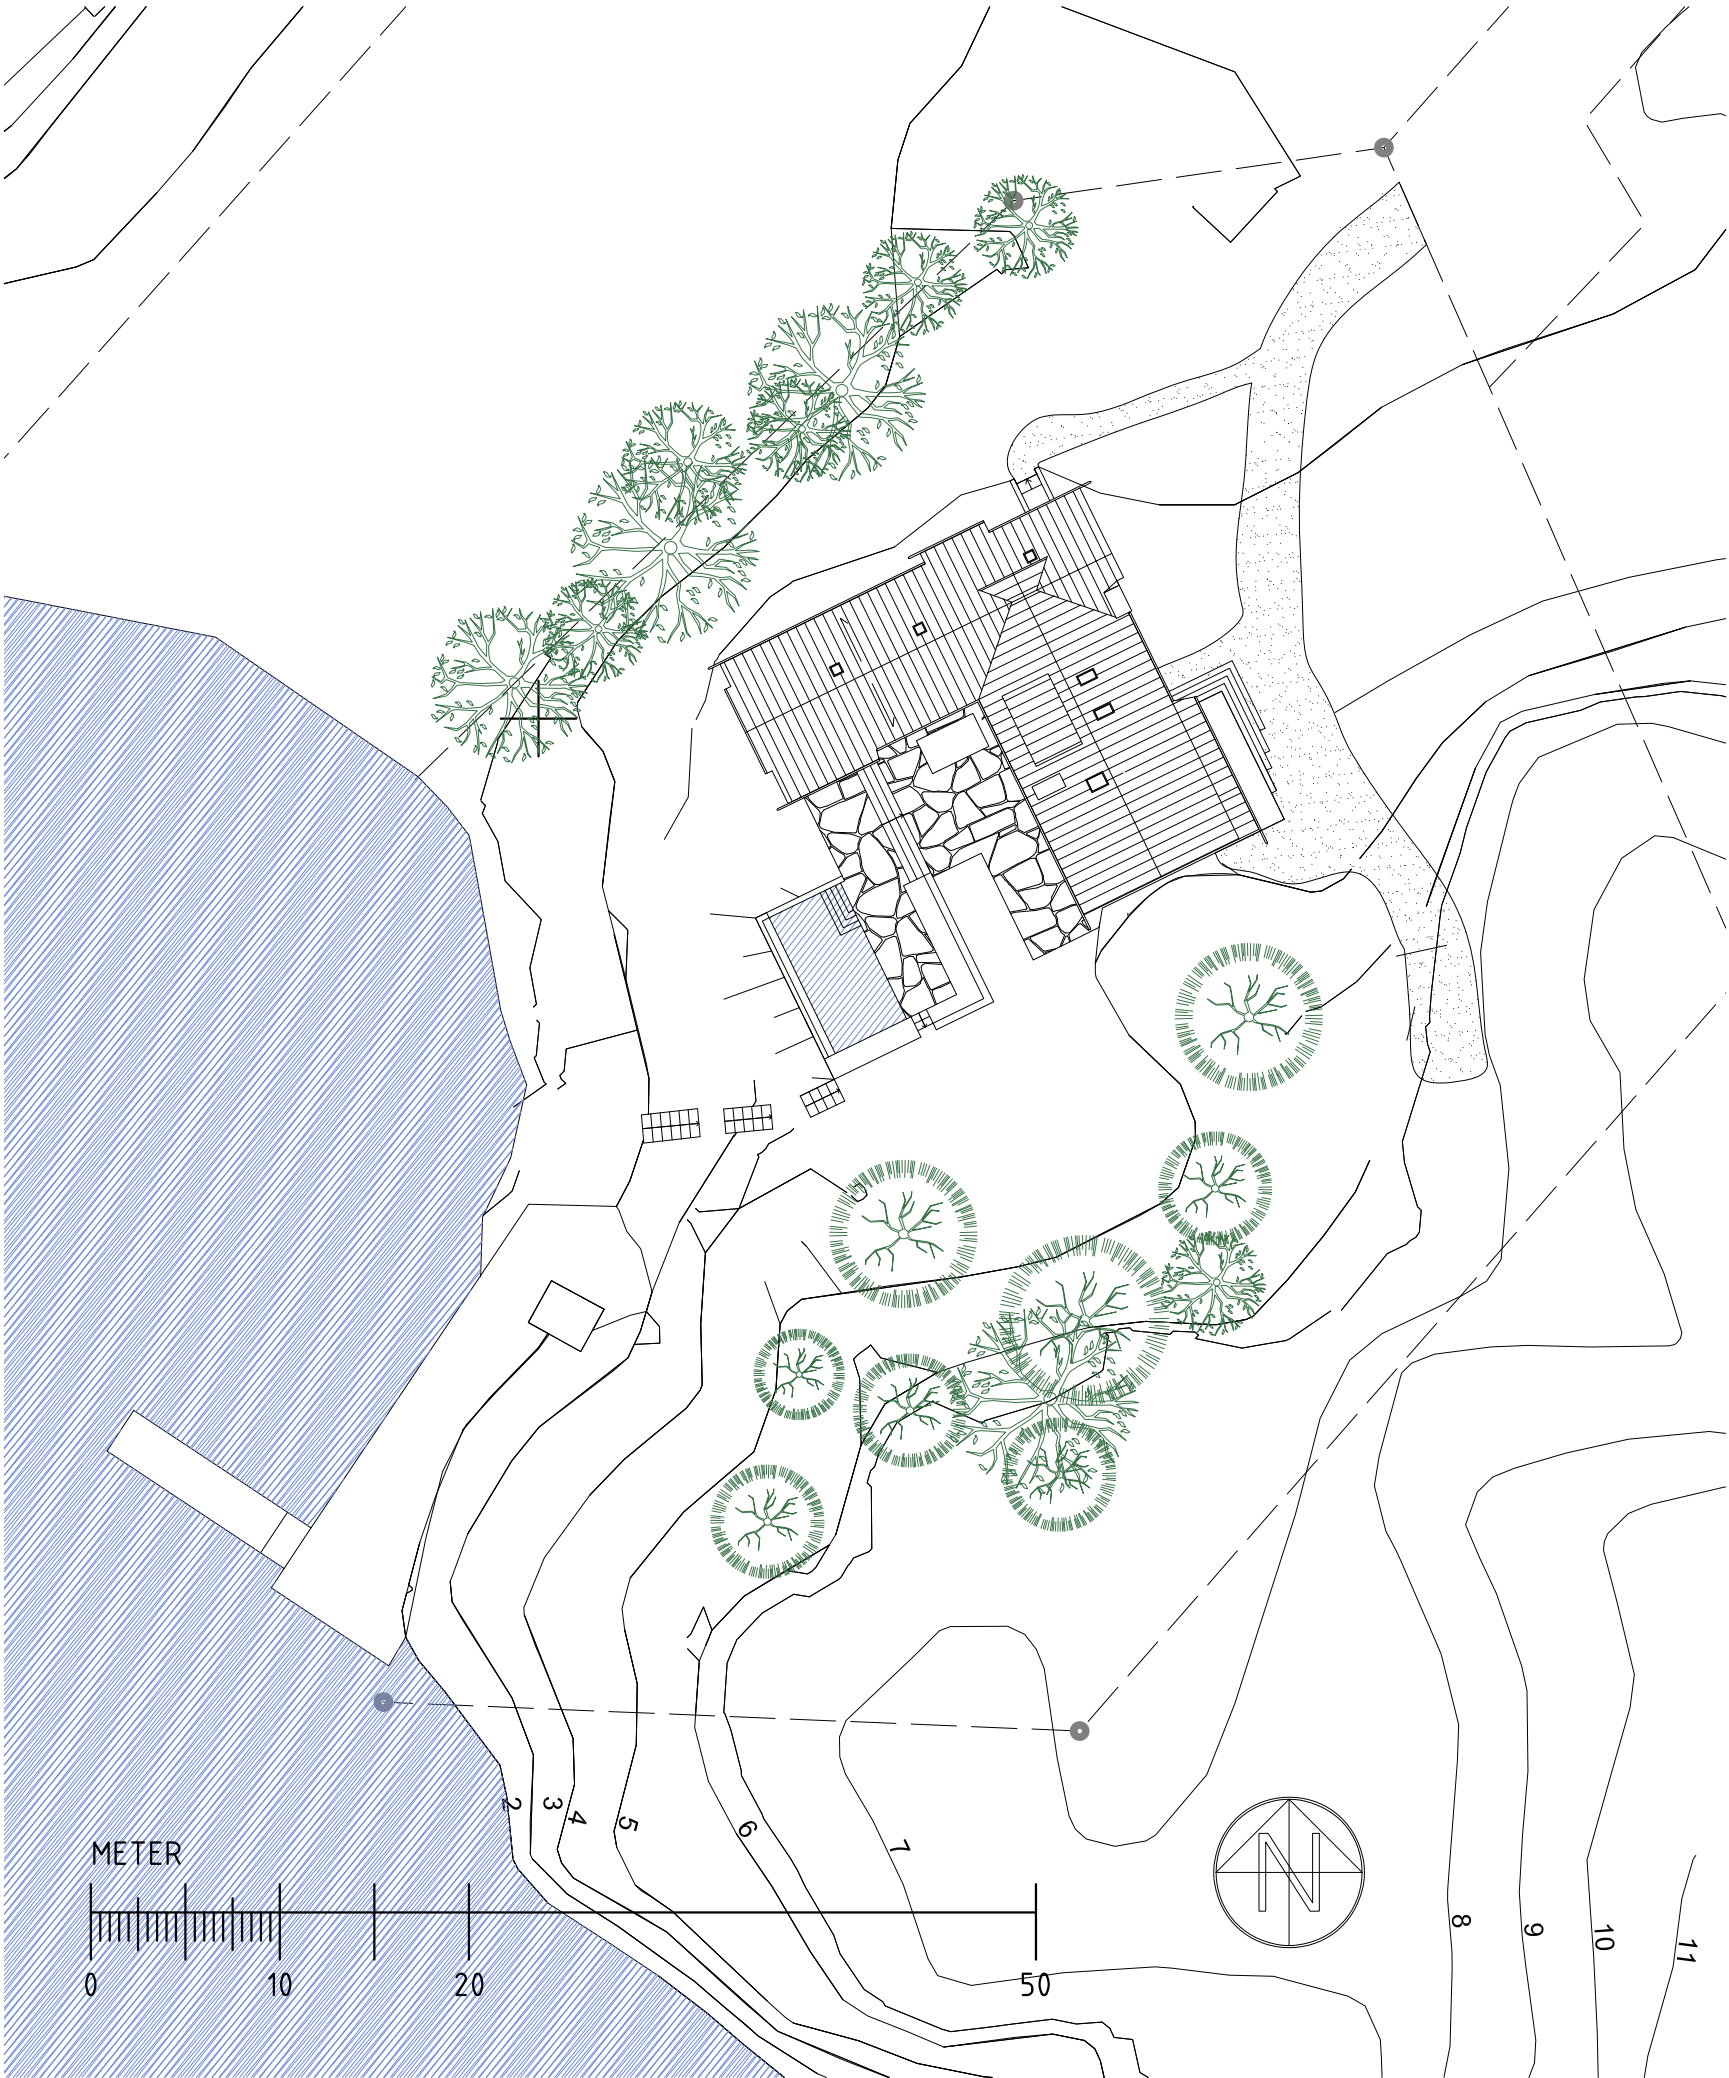

SITUATIONSPLAN SKALA 1:400