



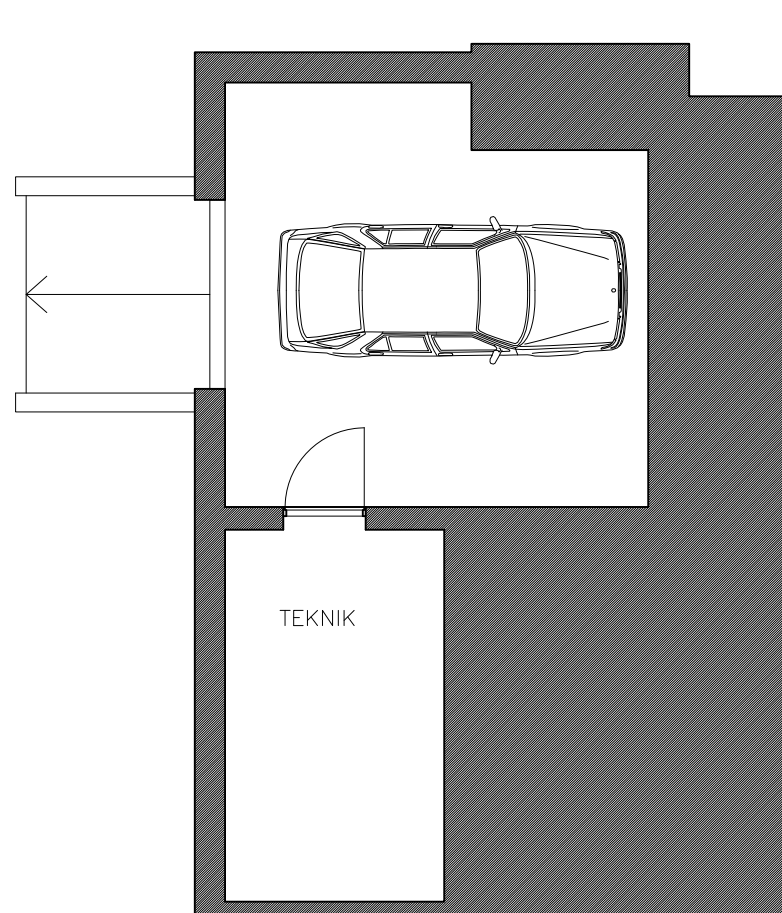

PLAN
KÄLLARE

VILLA STOCKBY
STENHAMRA FÄRINGSÖ
PLAN BOTTENVÅNING OCH KÄLLARE 1:100 (A3)

Rödfärgspriset 2026

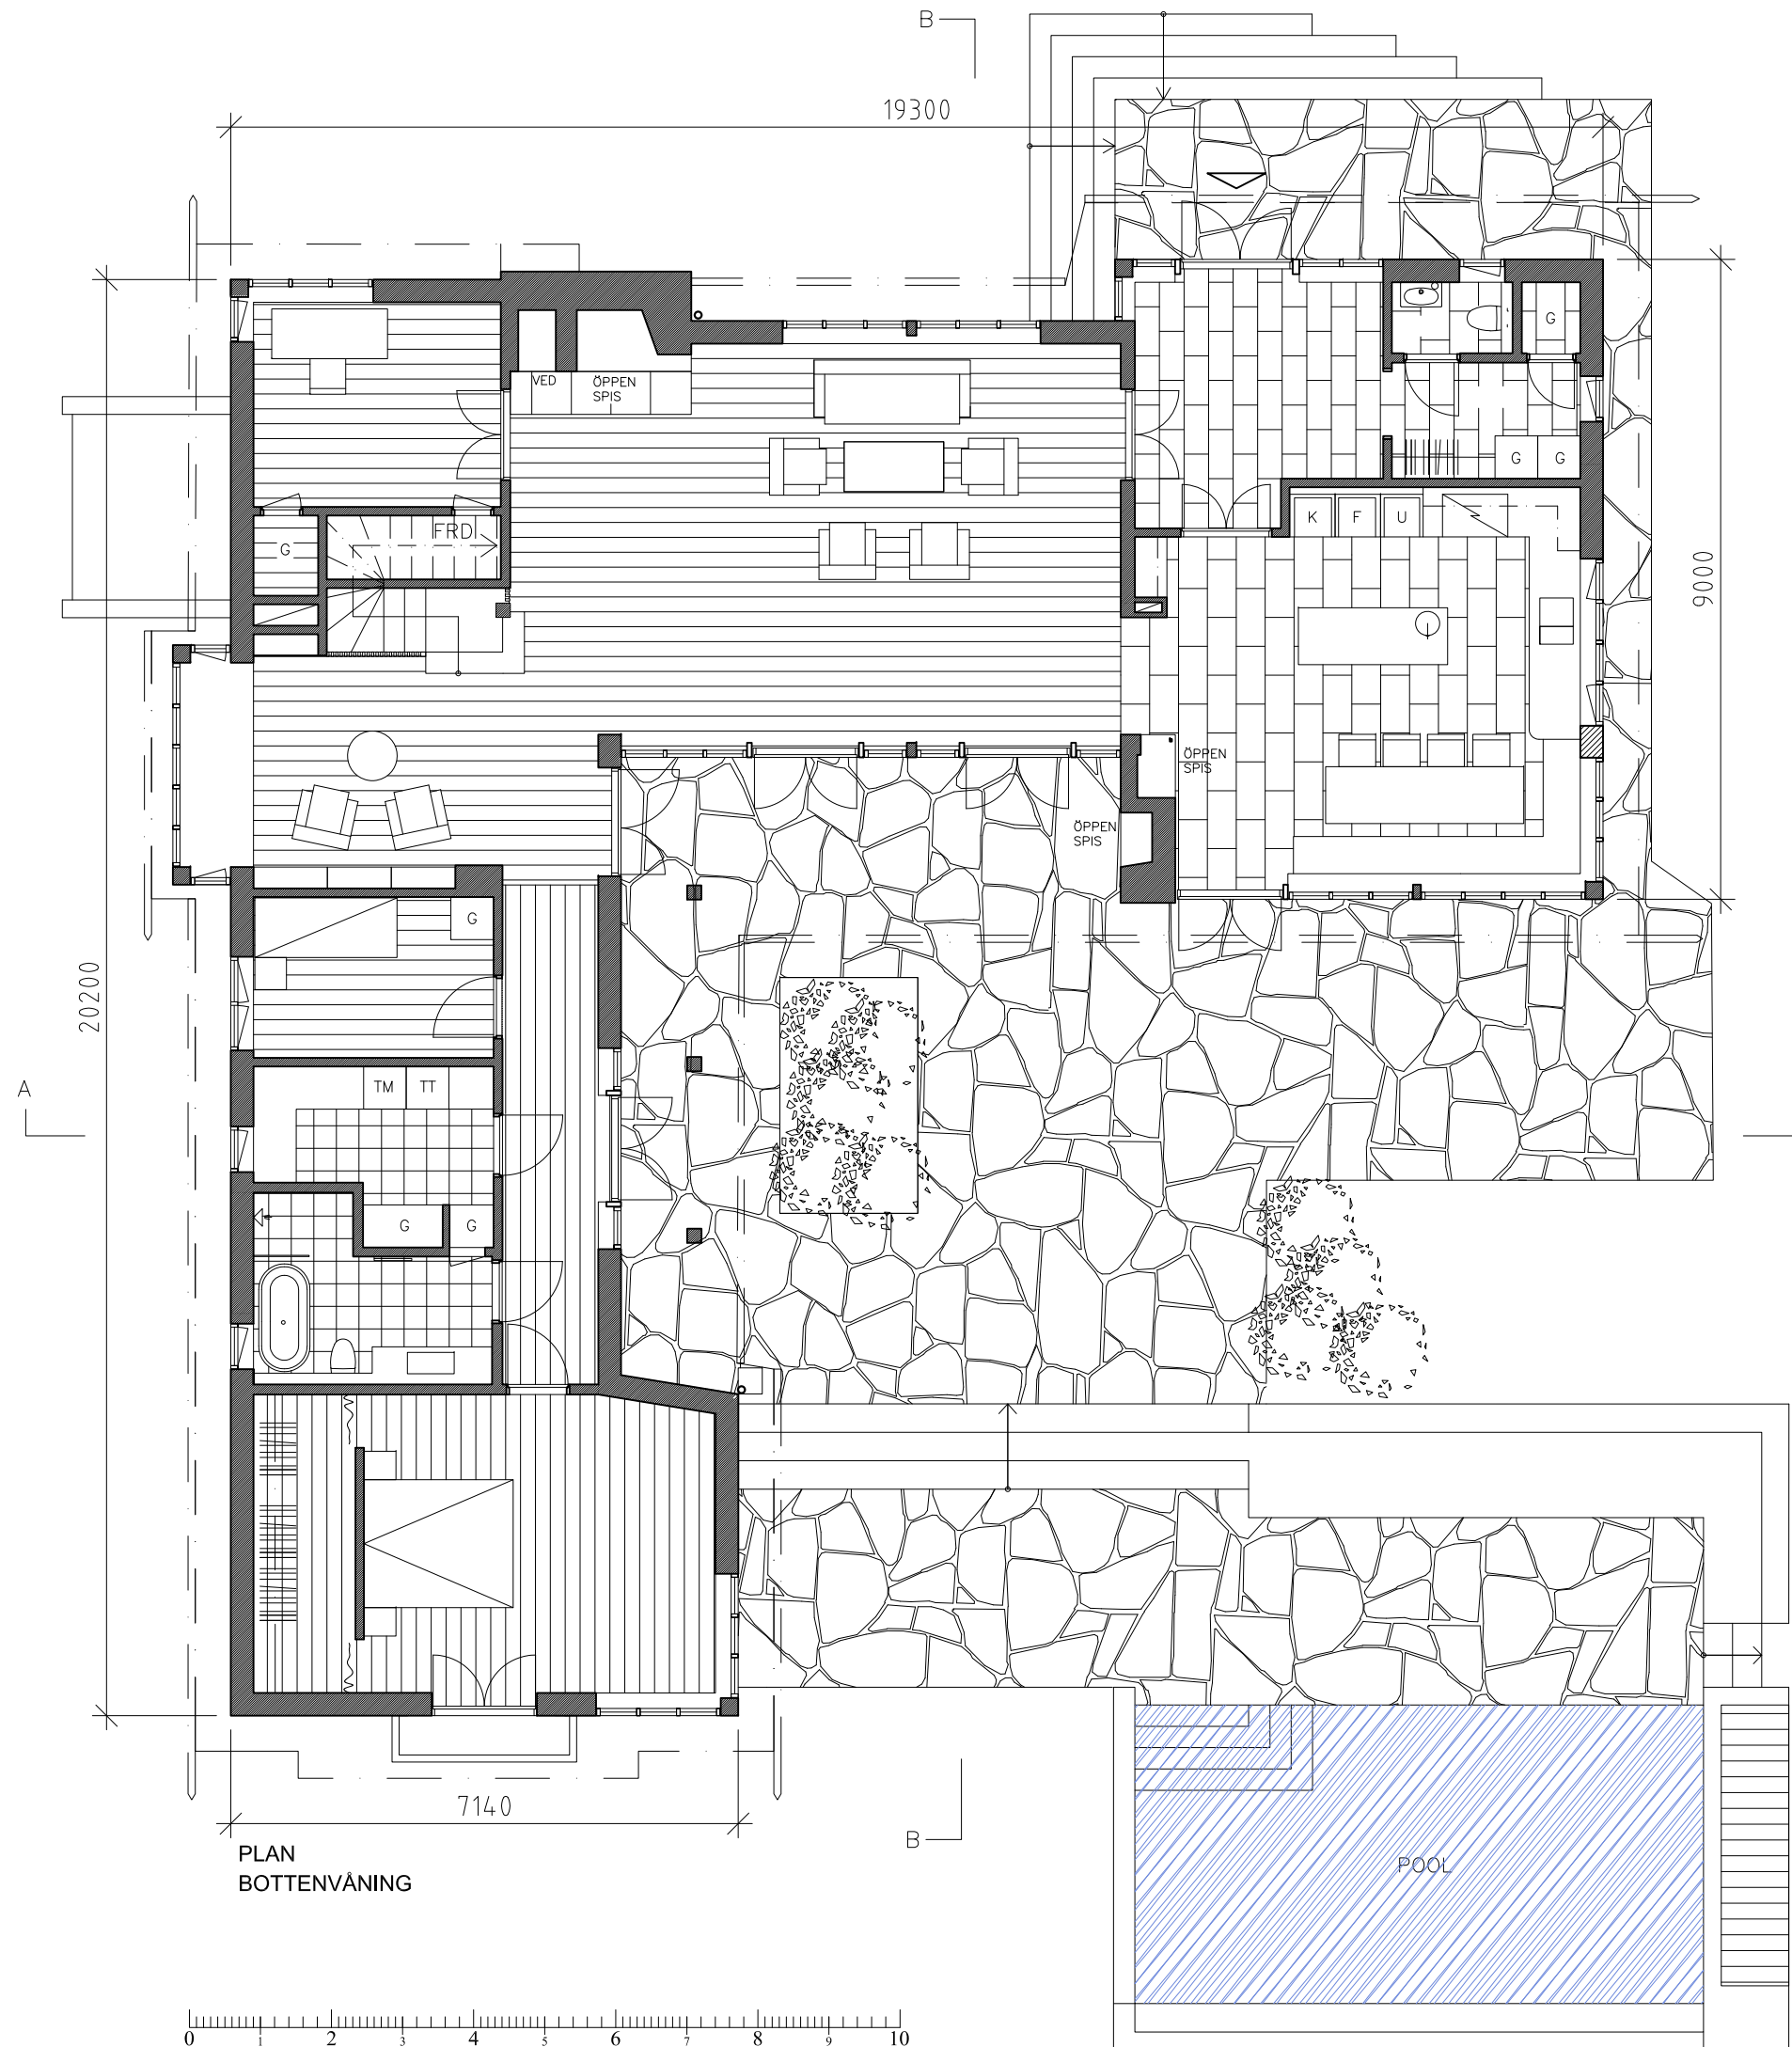

PLAN
BOTTENVÅNING