


VILLA STOCKBY
STENHAMRA FÄRINGSÖ
PLAN ÖVERVÅNING 1:100 (A3)

Rödfärgspriset 2026

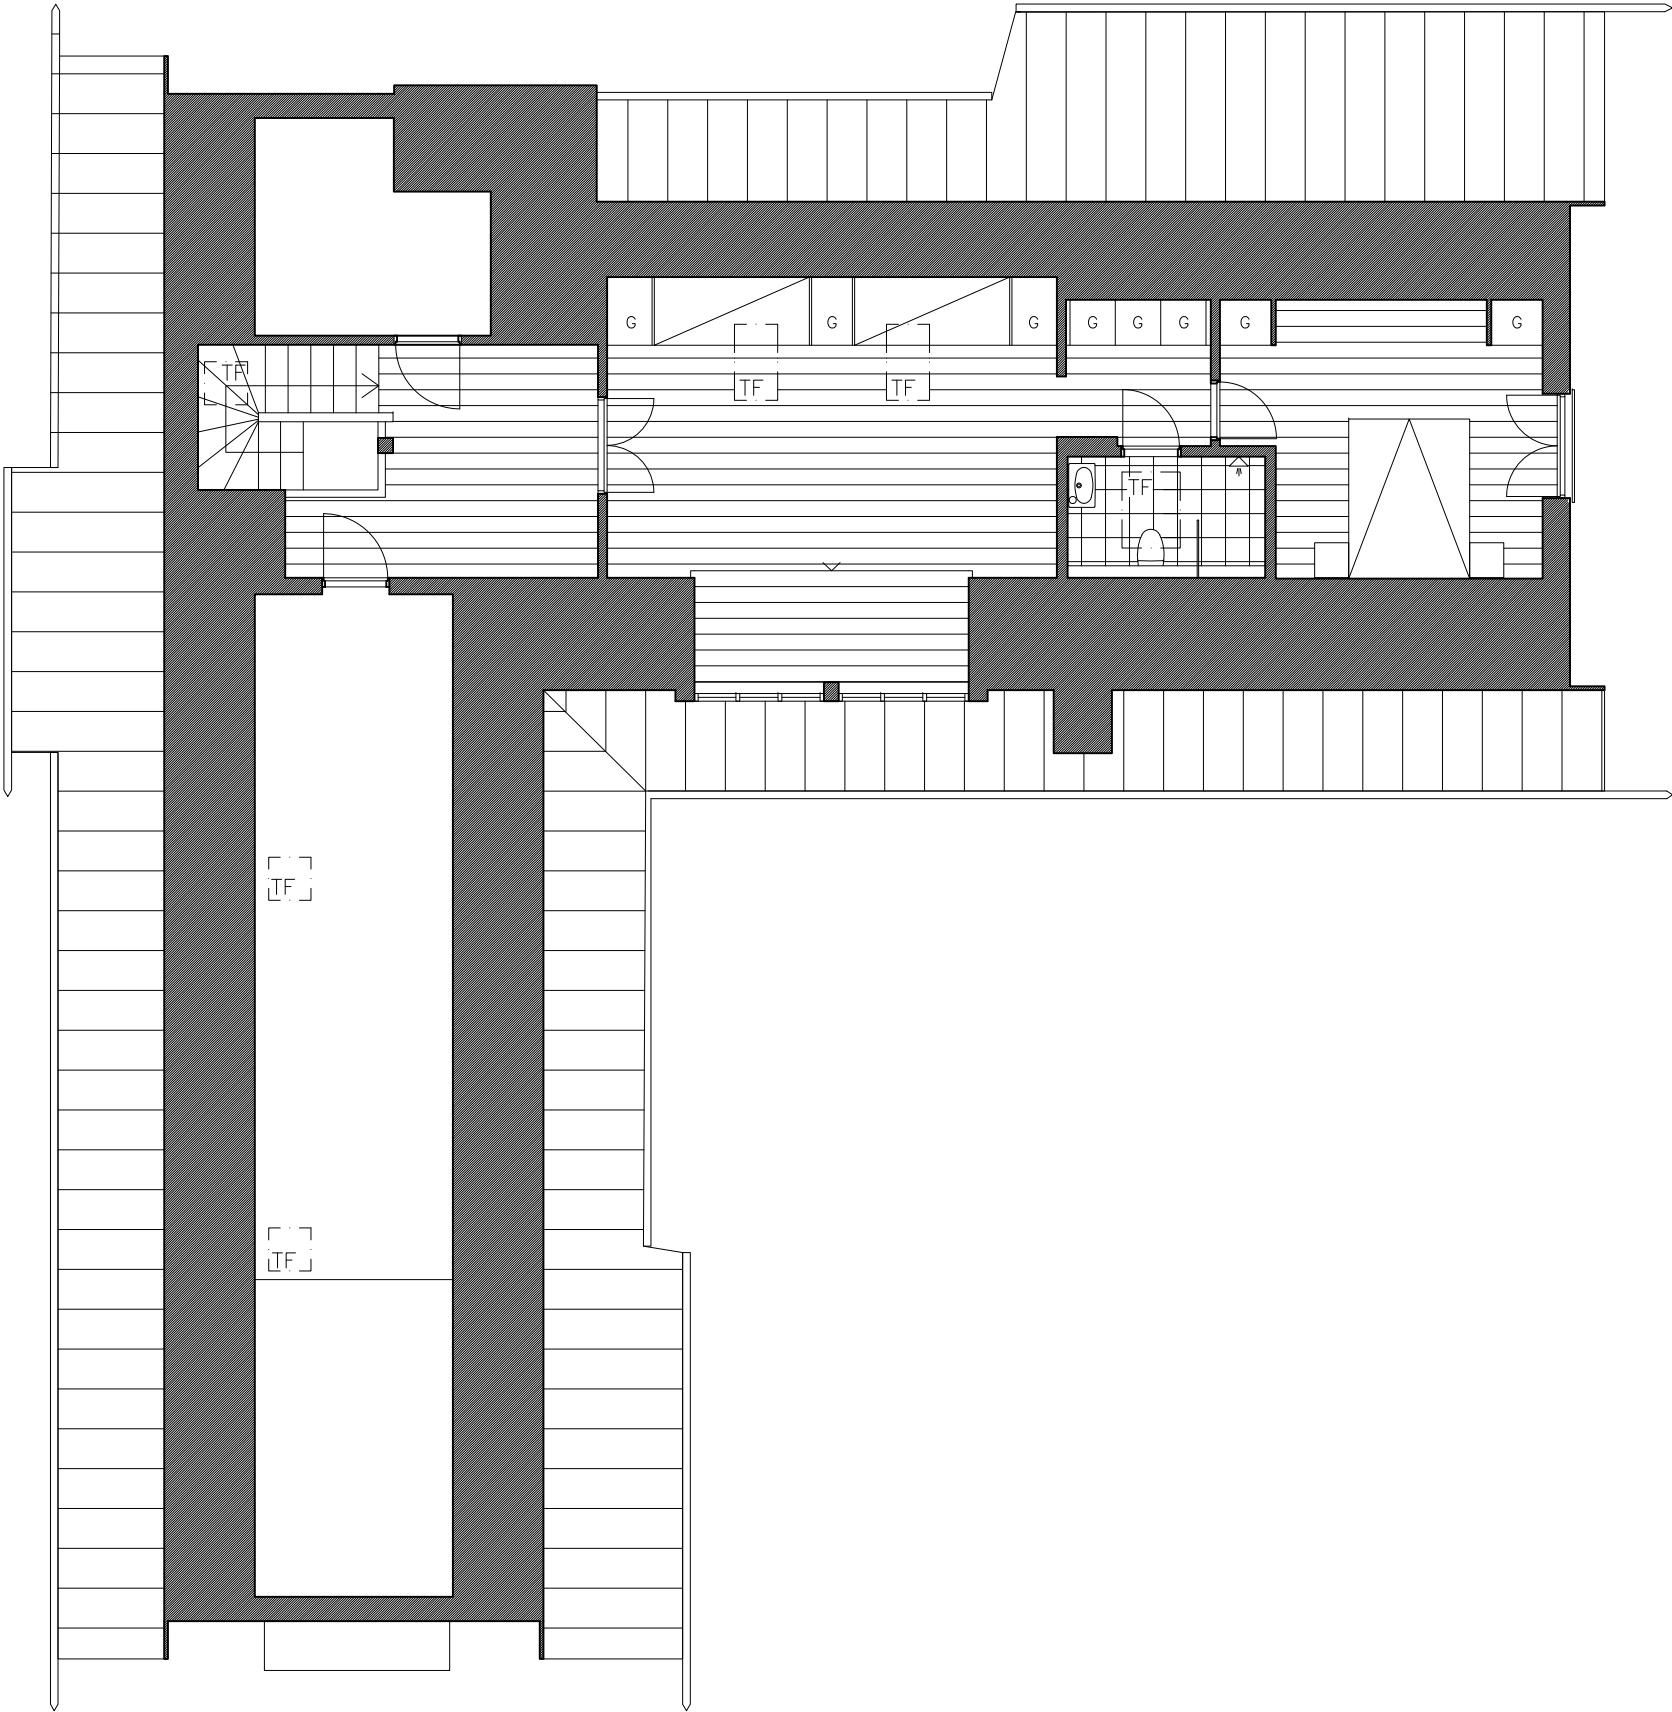

PLAN ÖVERVÅNING