
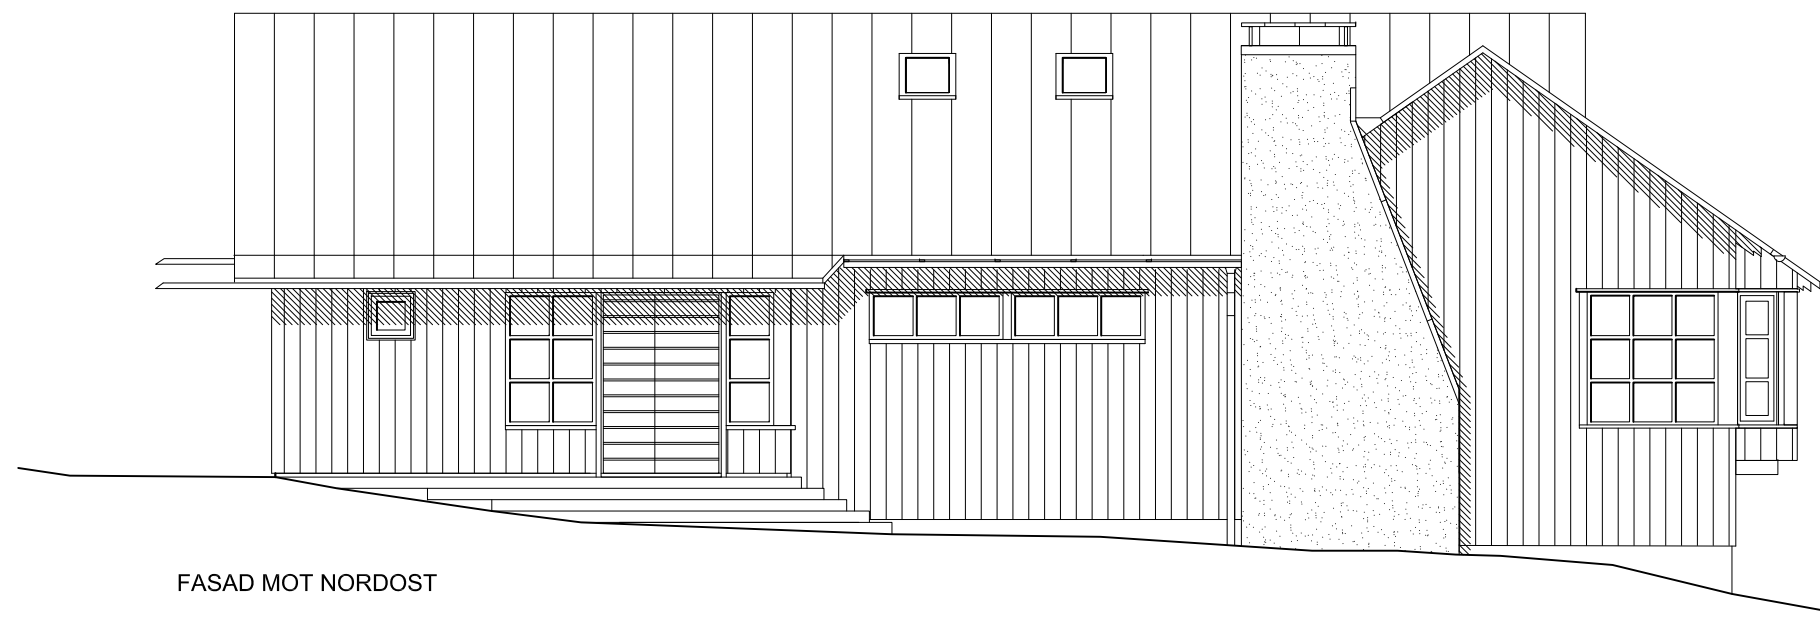
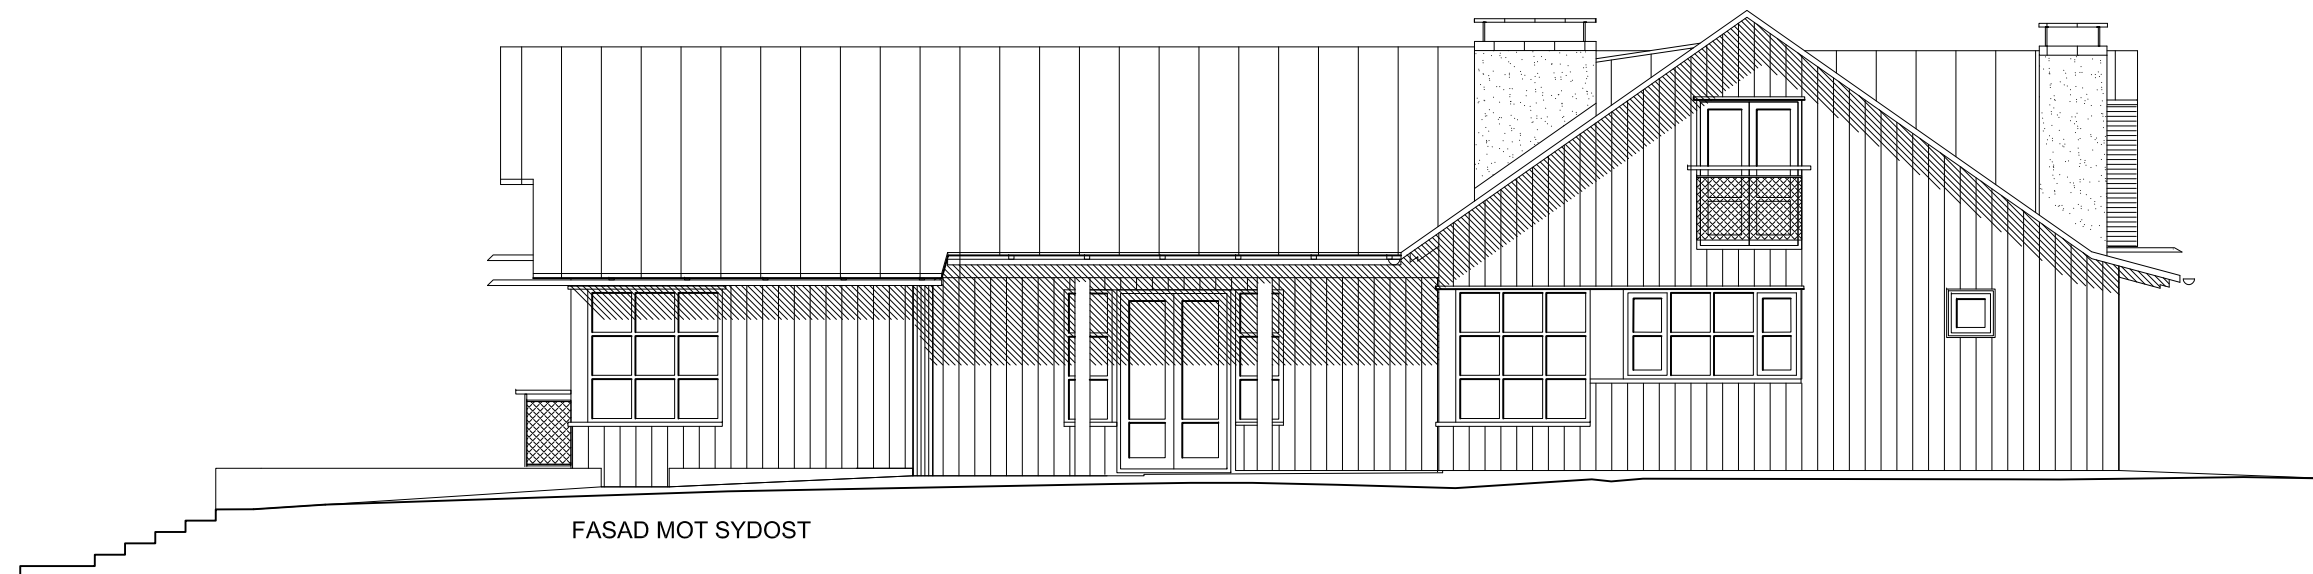


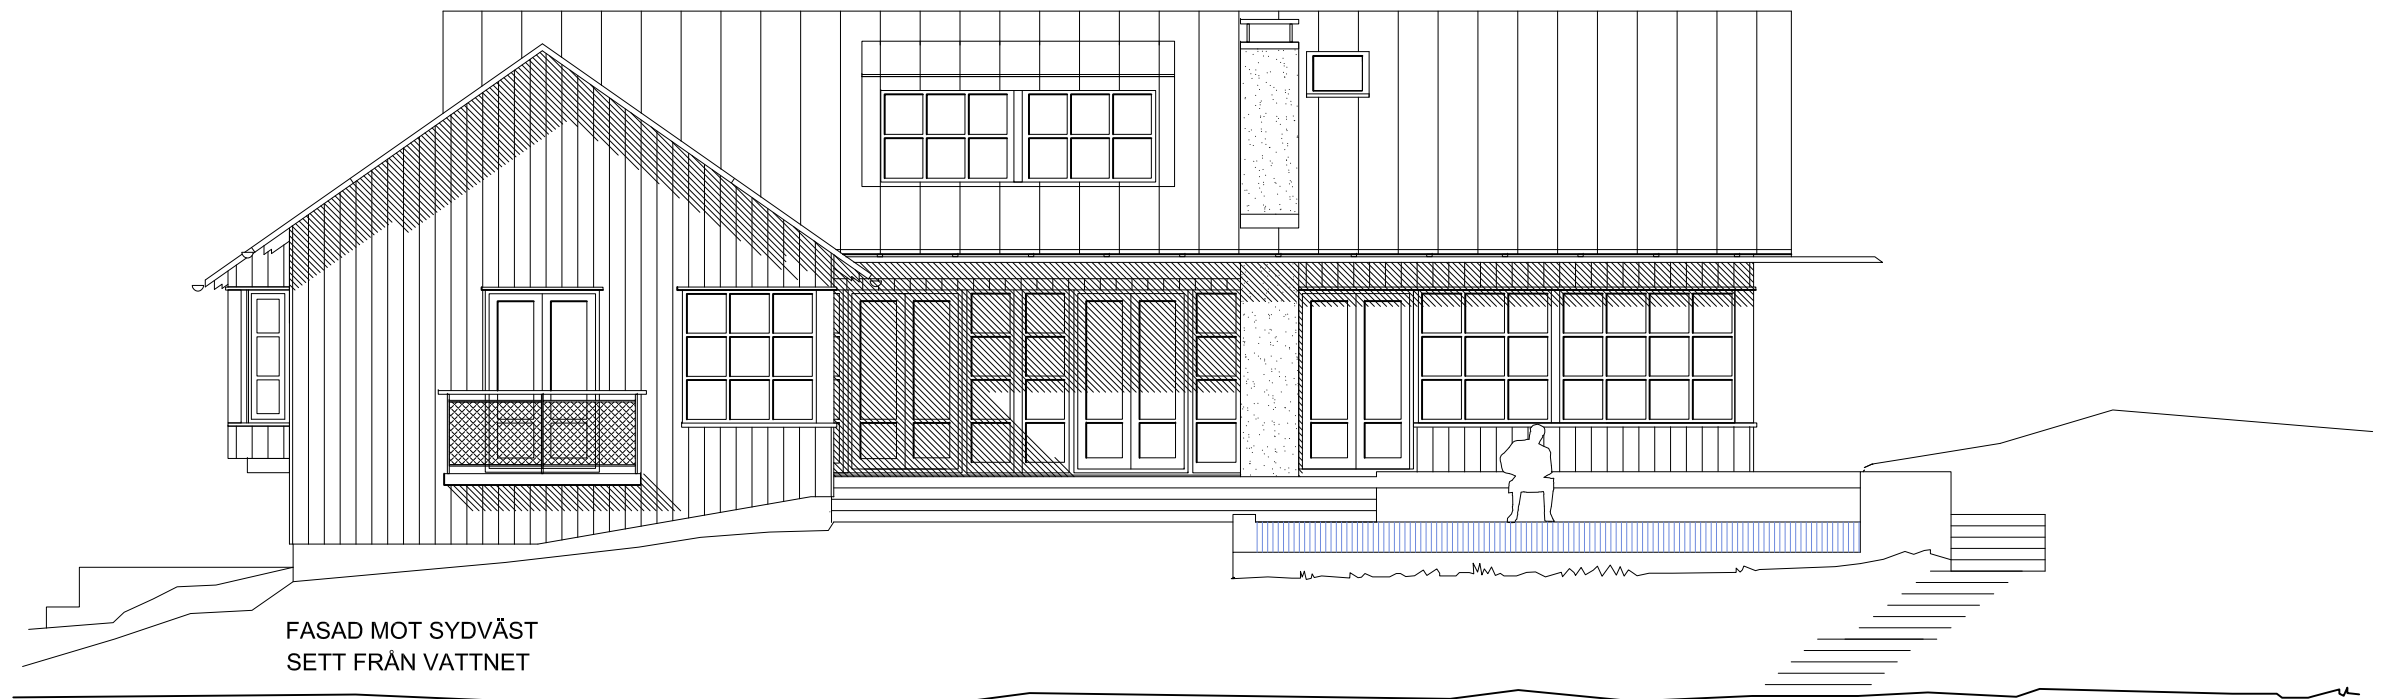

VILLA STOCKBY
STENHAMRA FÄRINGSÖ
FASADER 1:100 (A3)

Rödfärgspriset 2026