



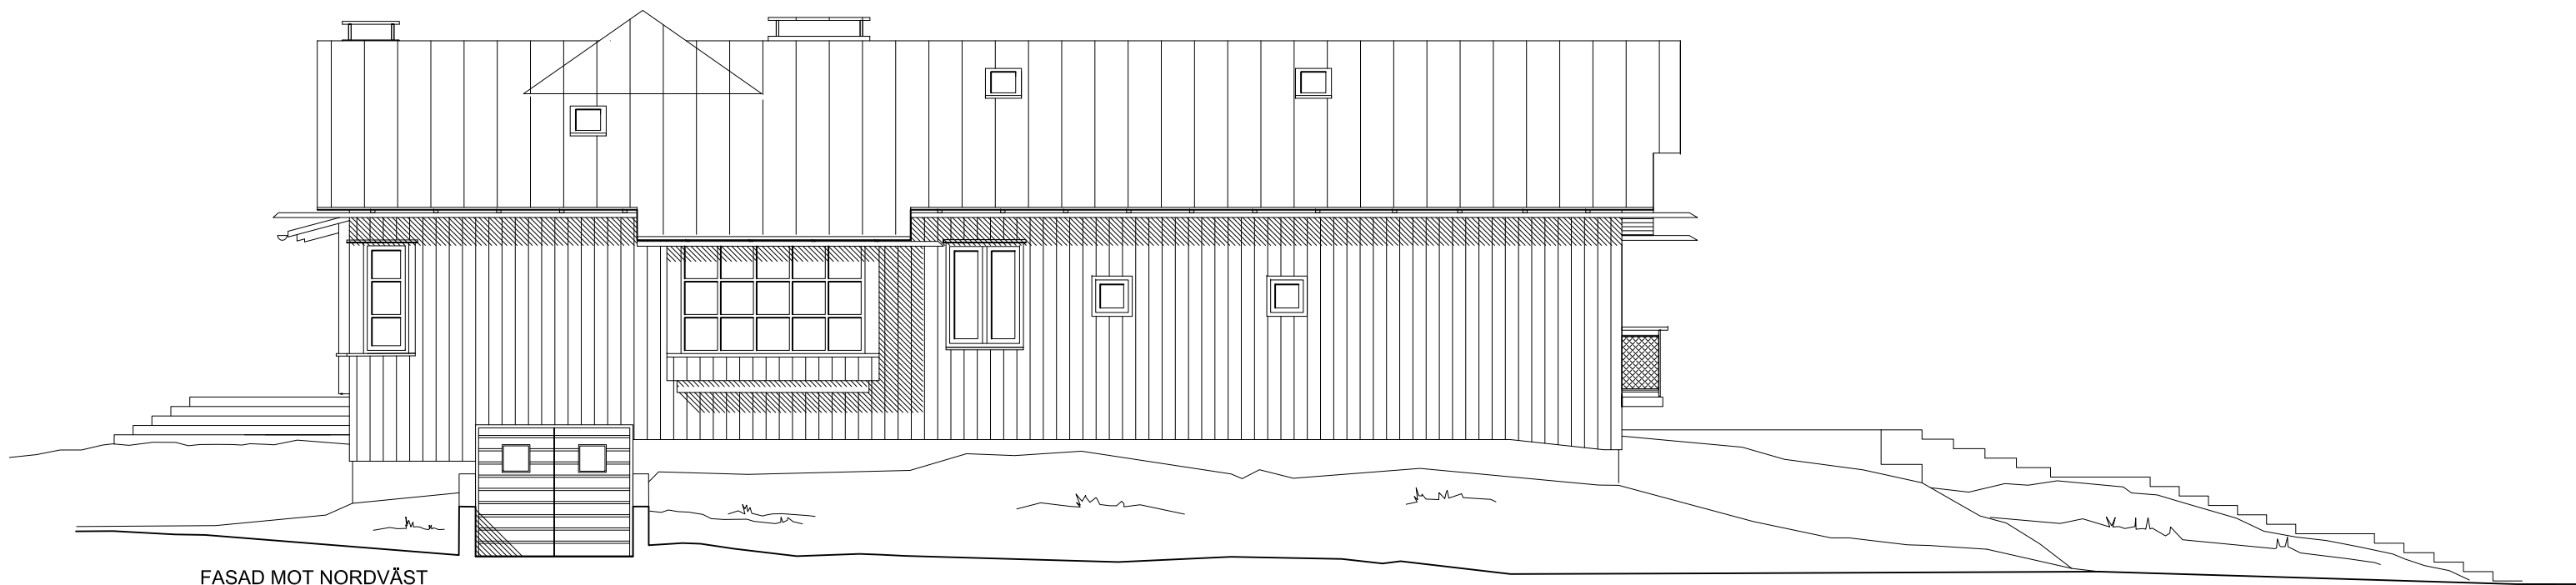

FASAD MOT NORDVÄST

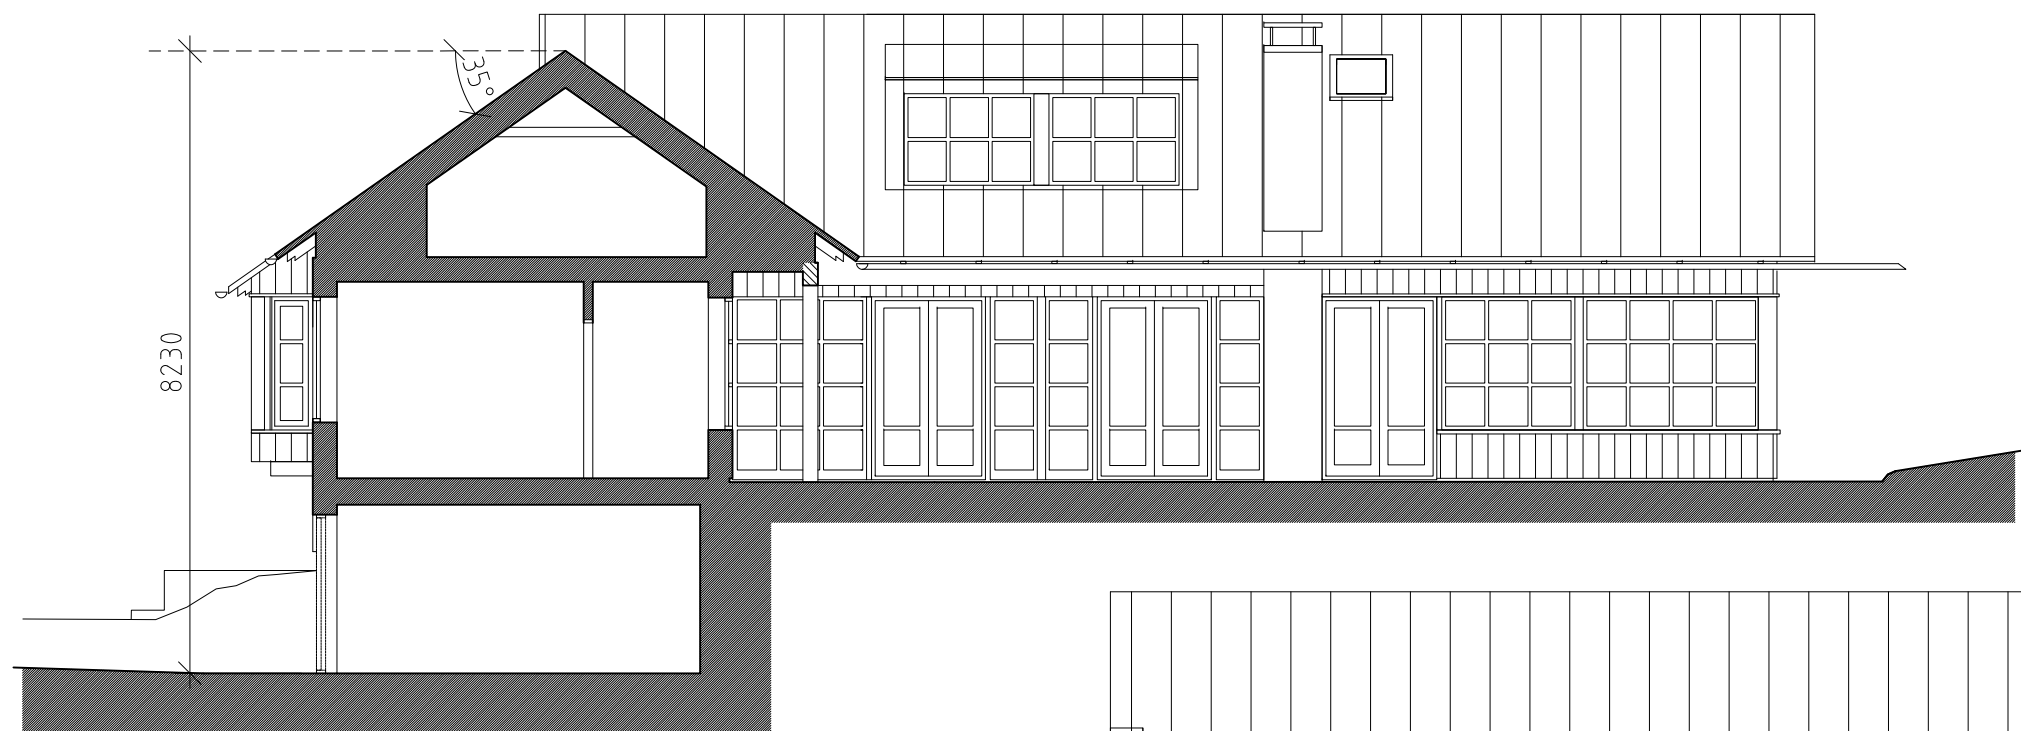

SEKTION A-A



SEKTION B-B

VILLA STOCKBY
STENHAMRA FÄRINGSÖ
FASAD/SEKTIONER 1:100 (A3)

Rödfärgspriset 2026