



SITUATIONSLPAN

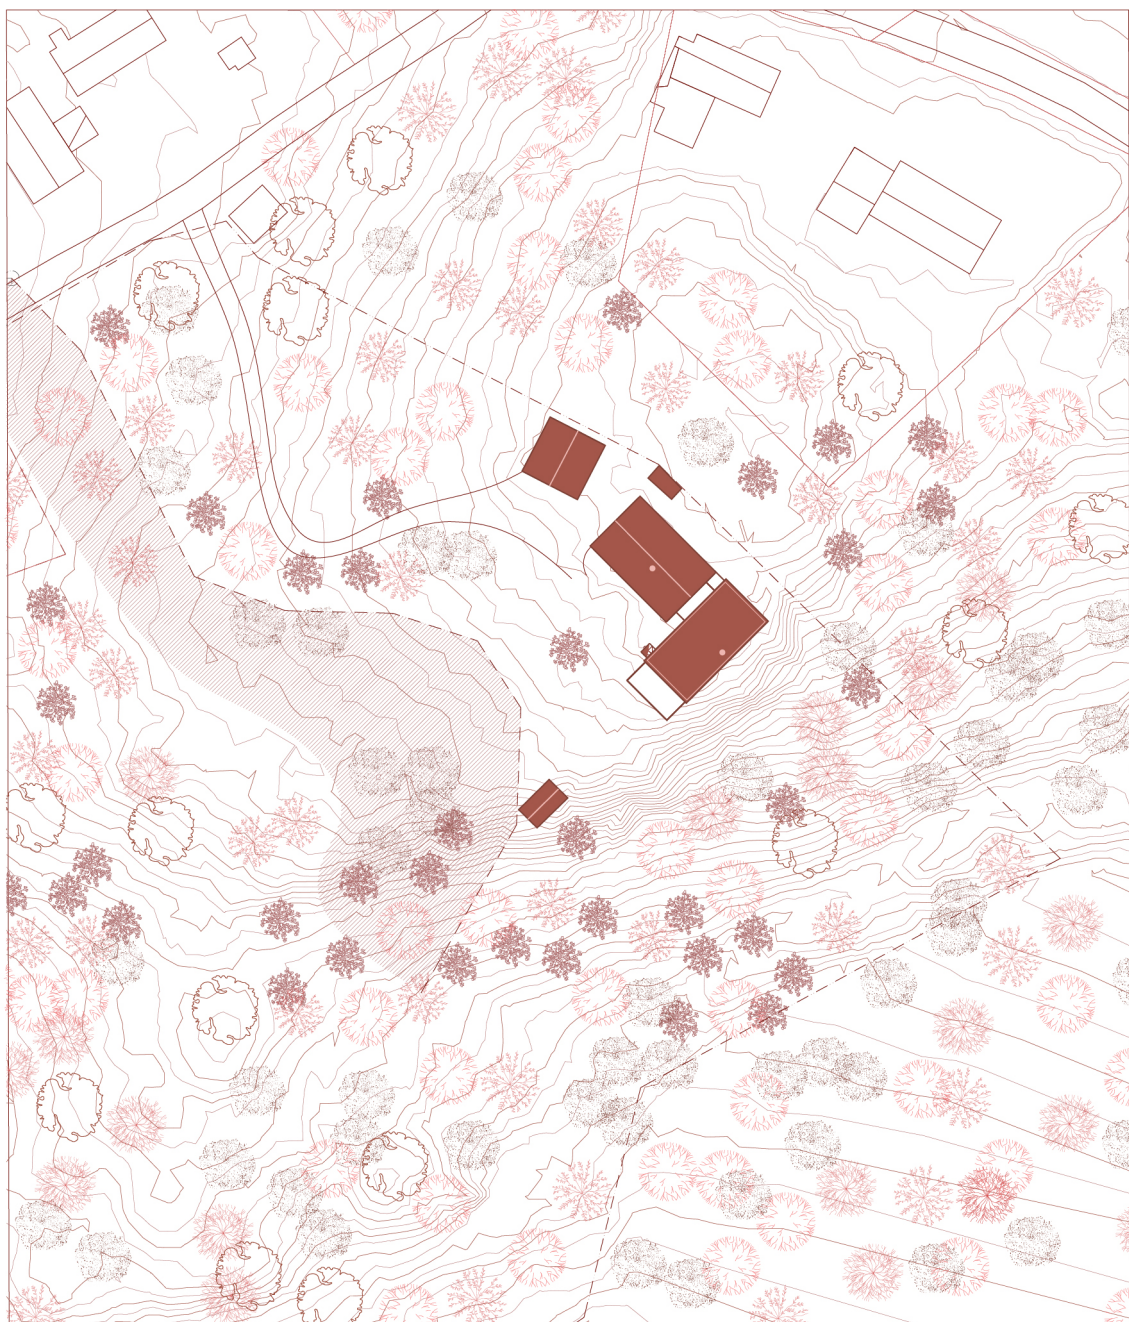

1:1000

VARG

PLAN

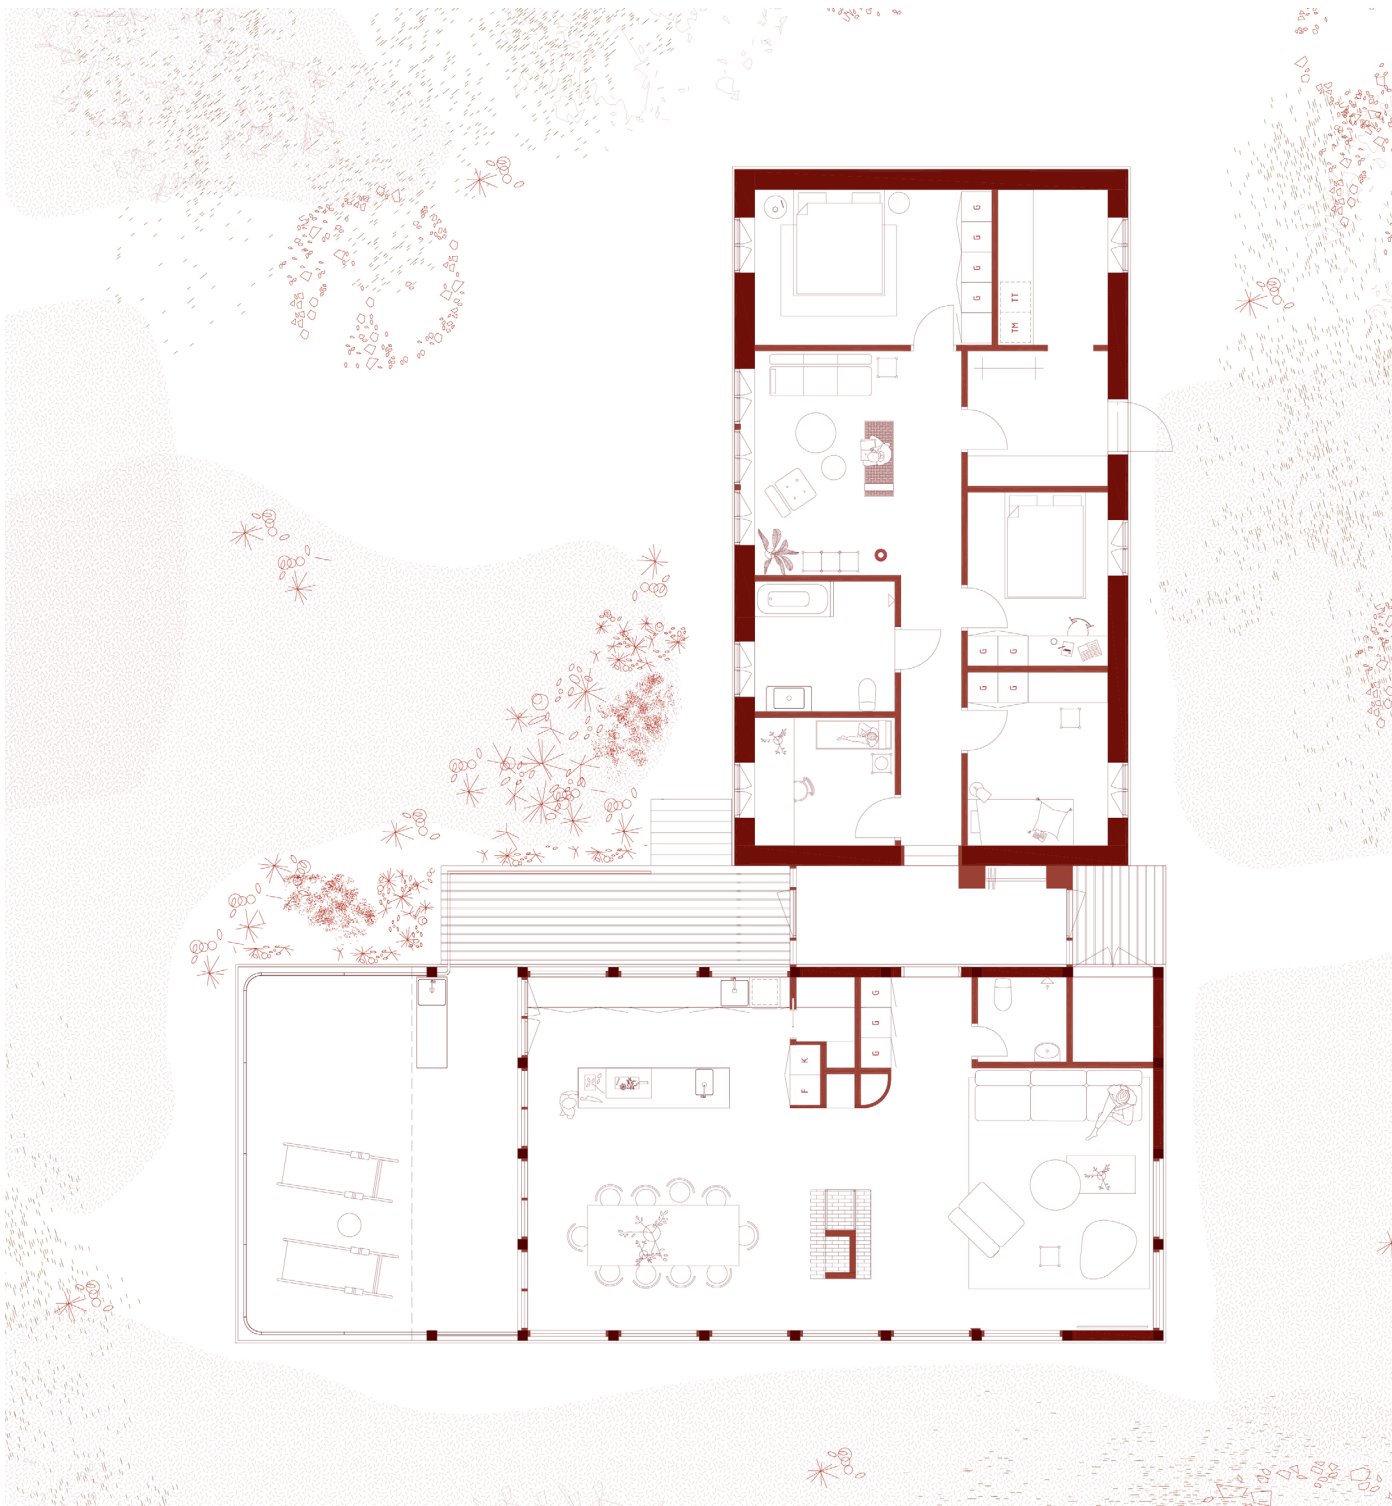


1:150

VARG

ELEVATION


ÖST

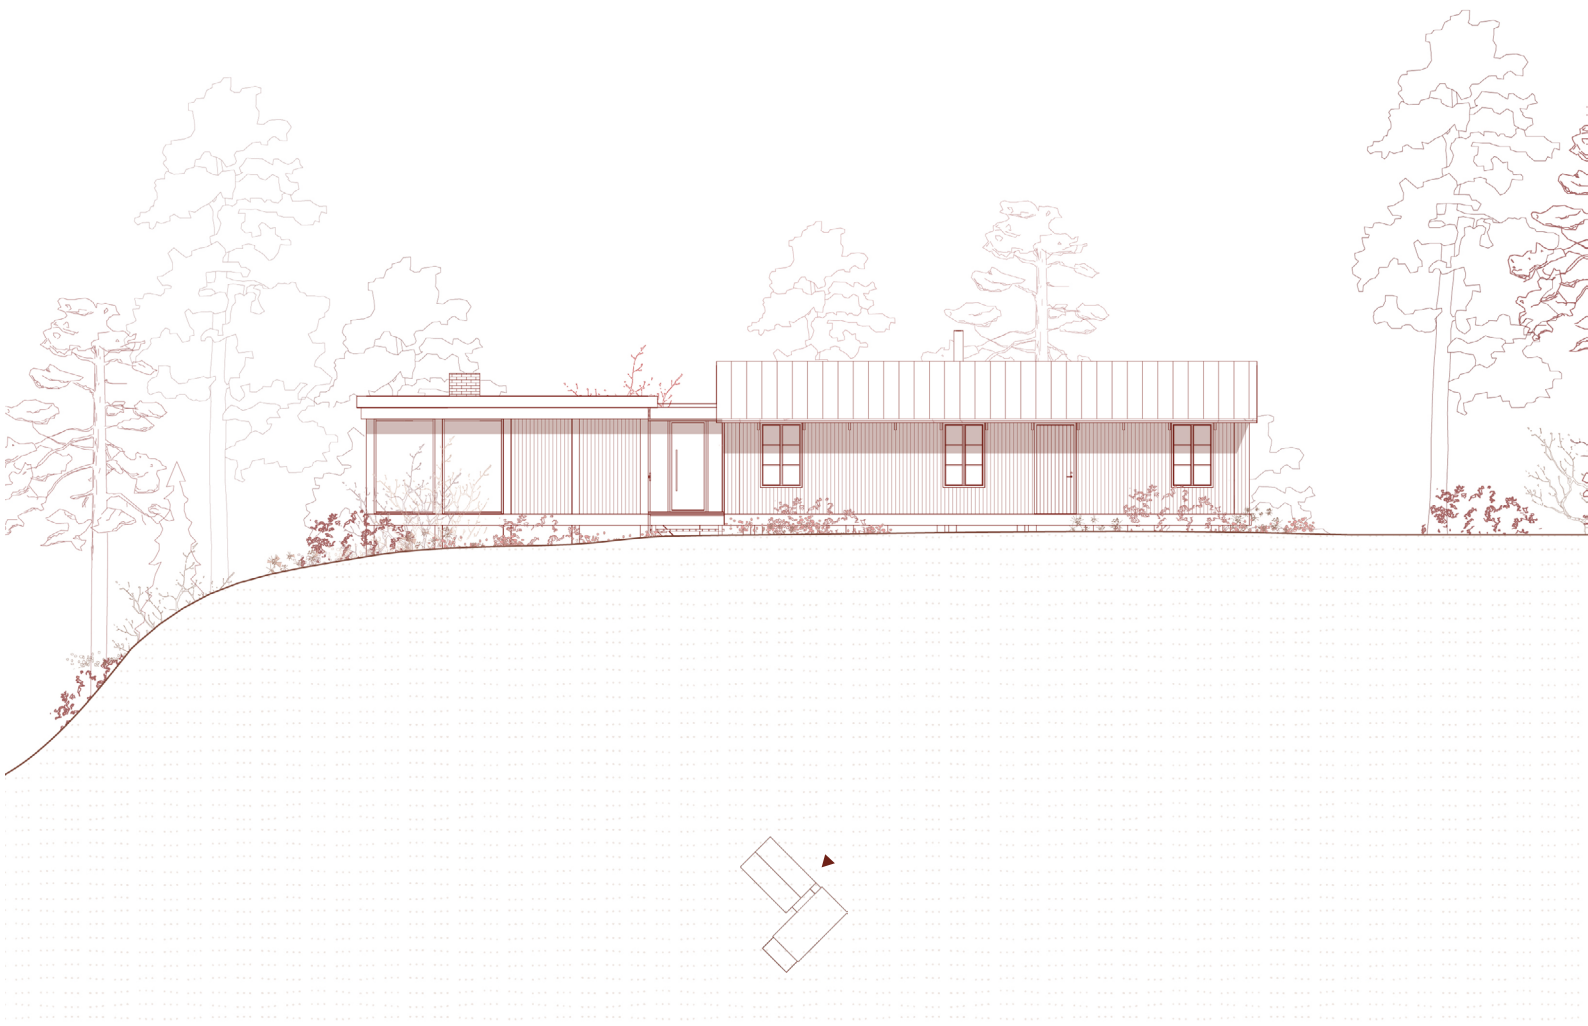

VARG



ELEVATION

NORR

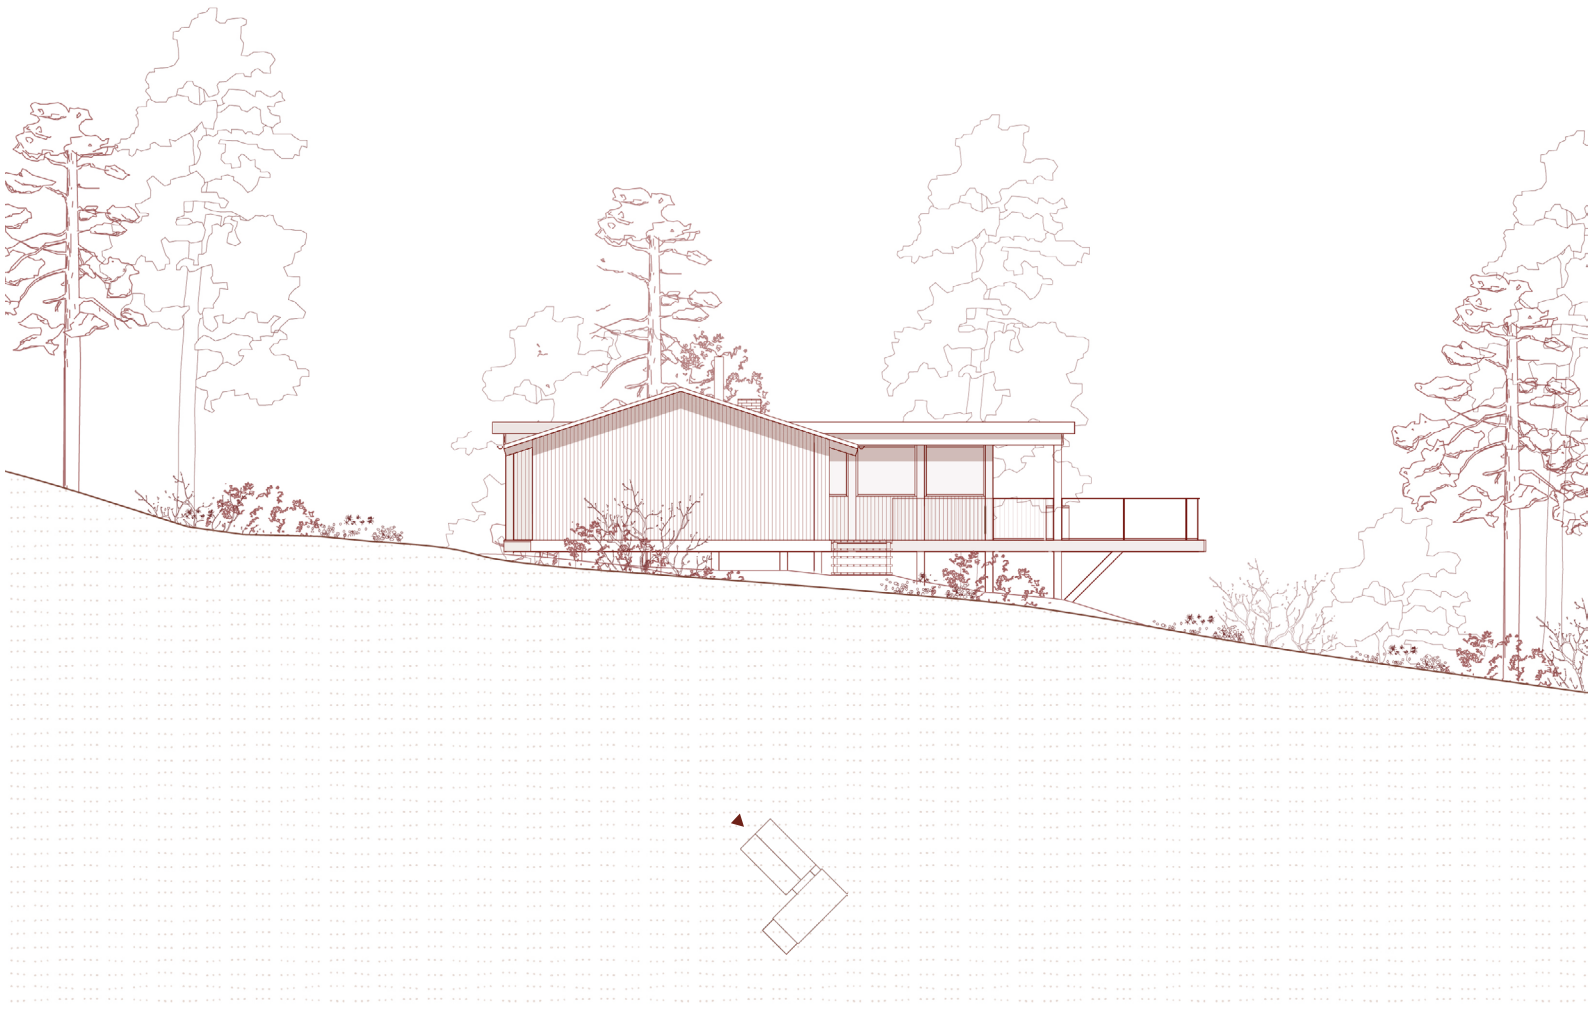

SEKTION

AA

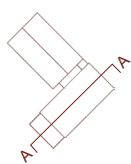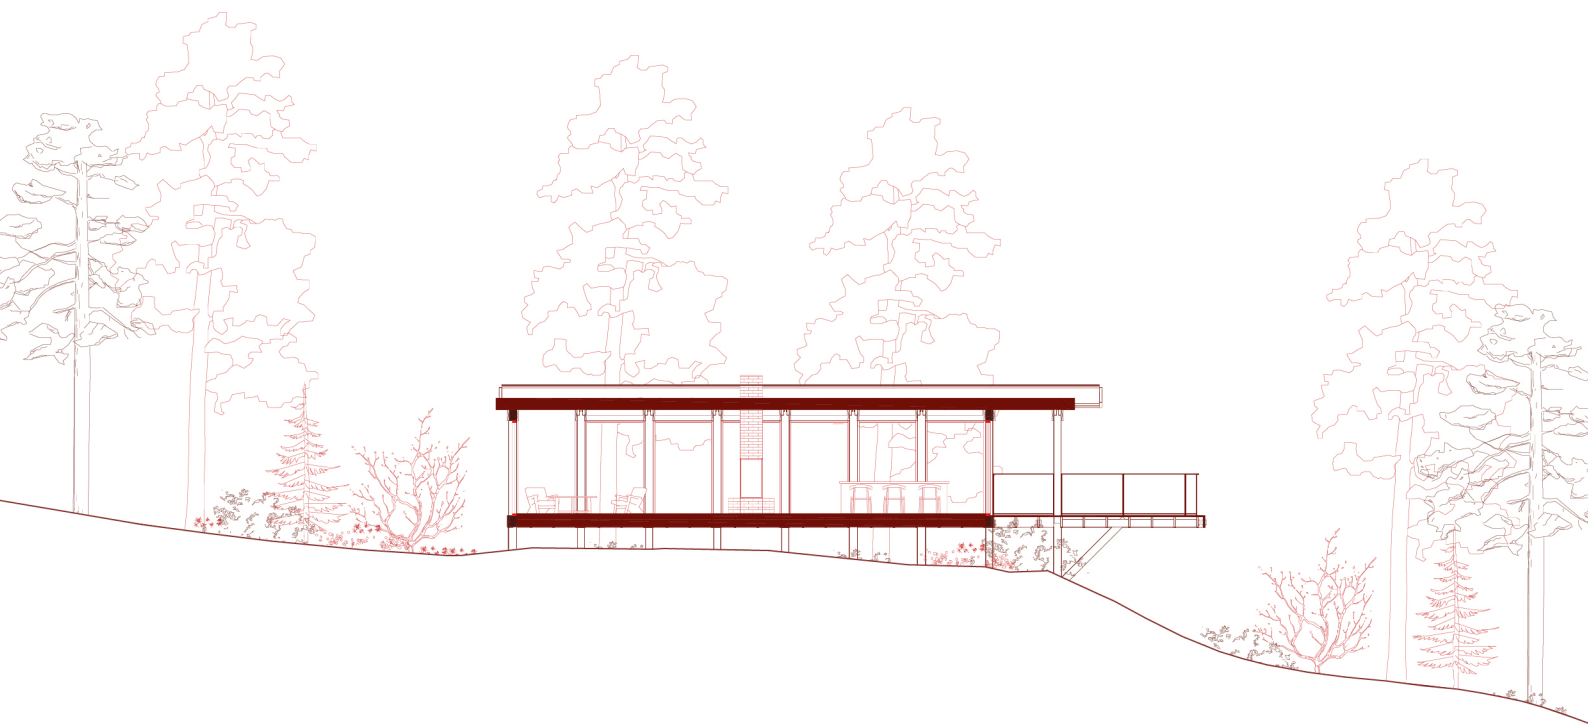

VARG