

FÖRKLARINGAR

ALLA MÅTT I MILLIMETER.


MÅTT FRÅN INSIDA FÄRDIG VÄGG.
OBS! UTVÄNDIGA MÅTT BEROR PÅ
SLUTGILTIG
YTTERVÄGGSKONSTRUKTION.
INVÄNDIGA MÅTT SKA I FÖRSTA
HAND UTGÅ FRÅN RESPEKTIVE
HÖRN.

FÖRESKRIFTER

SAMTLIGA MÅTT KONTROLLERAS
PÅ PLATS.

HÄNVISNINGAR

— INSIDA BEF. TIMMERSTOMME

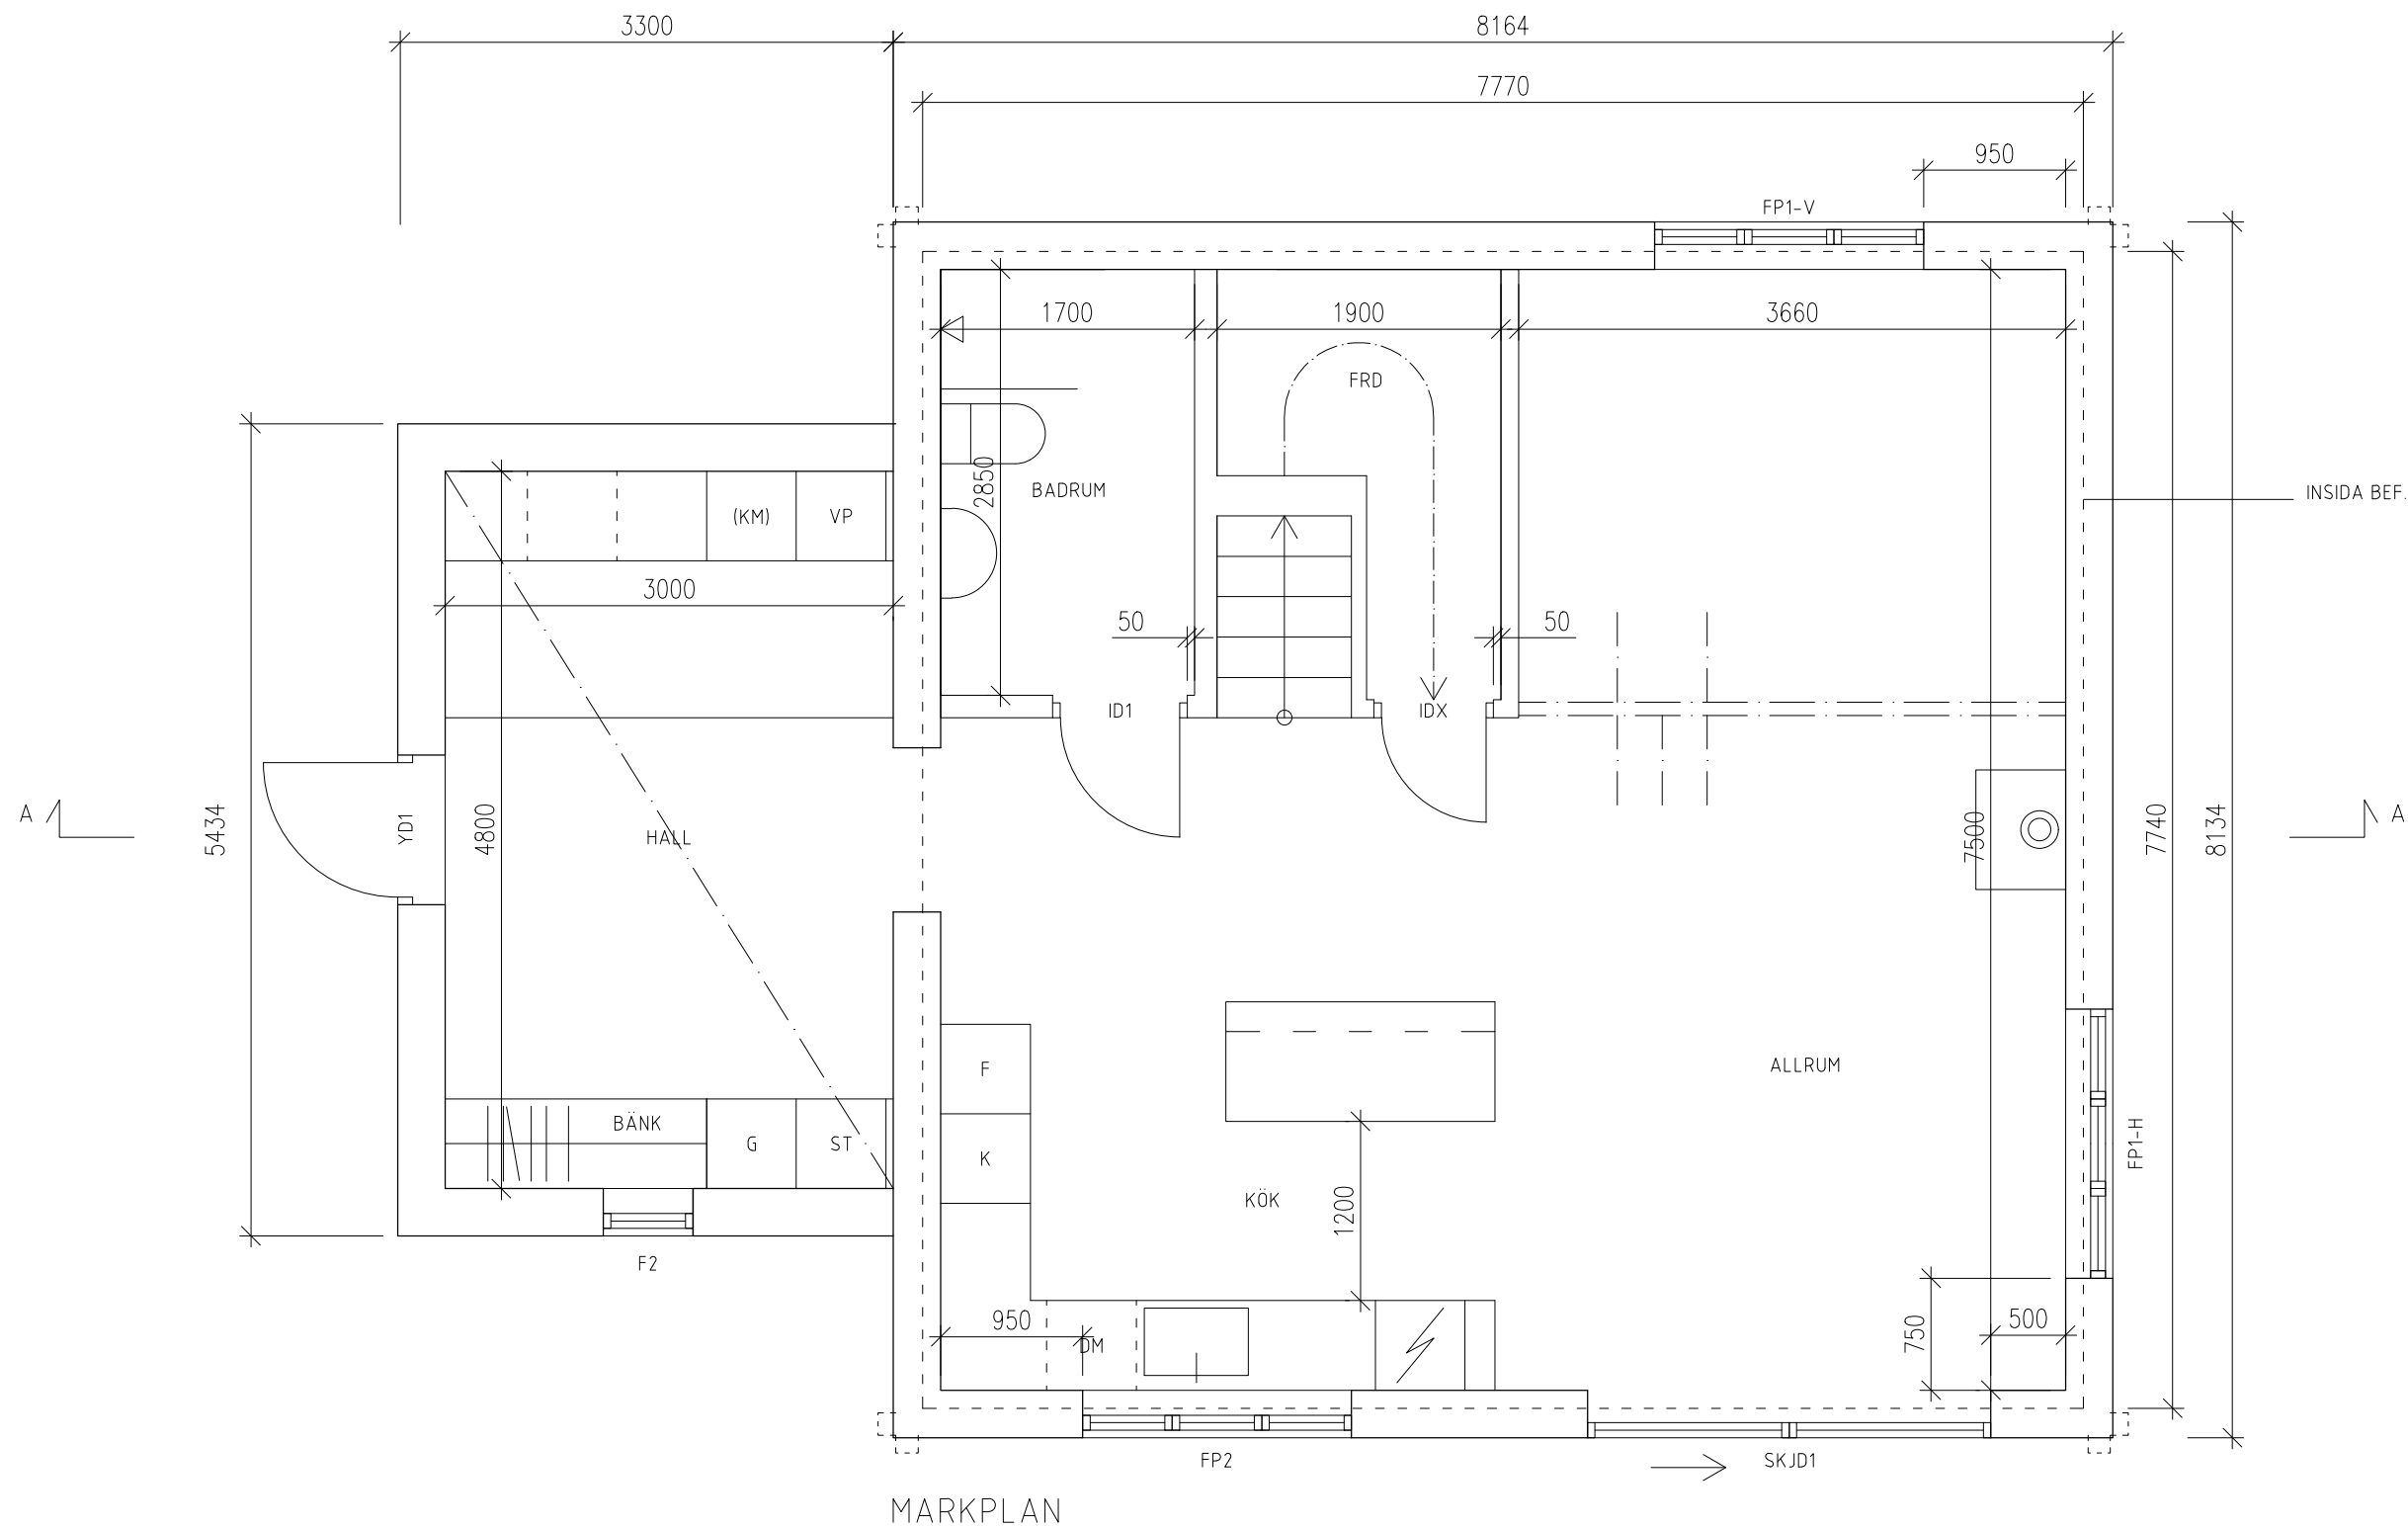

BET	ANT	ÄNDERING AVISER	DATUM	SIGN
FÖRHANDSKOPIA				
BJÖRNÄNGE 3:6 VIK 931, 837 97 ÄRE				
ARKITEKTBYRÅ LILLA STHLM GULLMARSVÄGEN 50, 120 39 ÅRSTA				
UPPGORAS NR	184	RITAD AV	GH	HANDLÄGGARE
DATUM		ANSVARIG	GH_VS	
2023-09-18		G HALLSTRÖM, V SÖDERLIND		
OM- / TILLBYGGNAD BOSTADSHUS MARKPLAN				
SKALA	1:50 (A3)	NUMMER	A-40-1-100	
				BET

FÖRKLARINGAR

ALLA MÅTT I MILLIMETER.


MÅTT FRÅN INSIDA FÄRDIG VÄGG.
OBS! UTVÄNDIGA MÅTT BEROR PÅ
SLUTGILTIG
YTTERVÄGGSKONSTRUKTION.
INVÄNDIGA MÅTT SKA I FÖRSTA
HAND UTGÅ FRÅN RESPEKTIVE
HÖRN.

FÖRESKRIFTER

SAMTLIGA MÅTT KONTROLLERAS
PÅ PLATS.

HÄNVISNINGAR

INSIDA BEF. TIMMERSTOMME

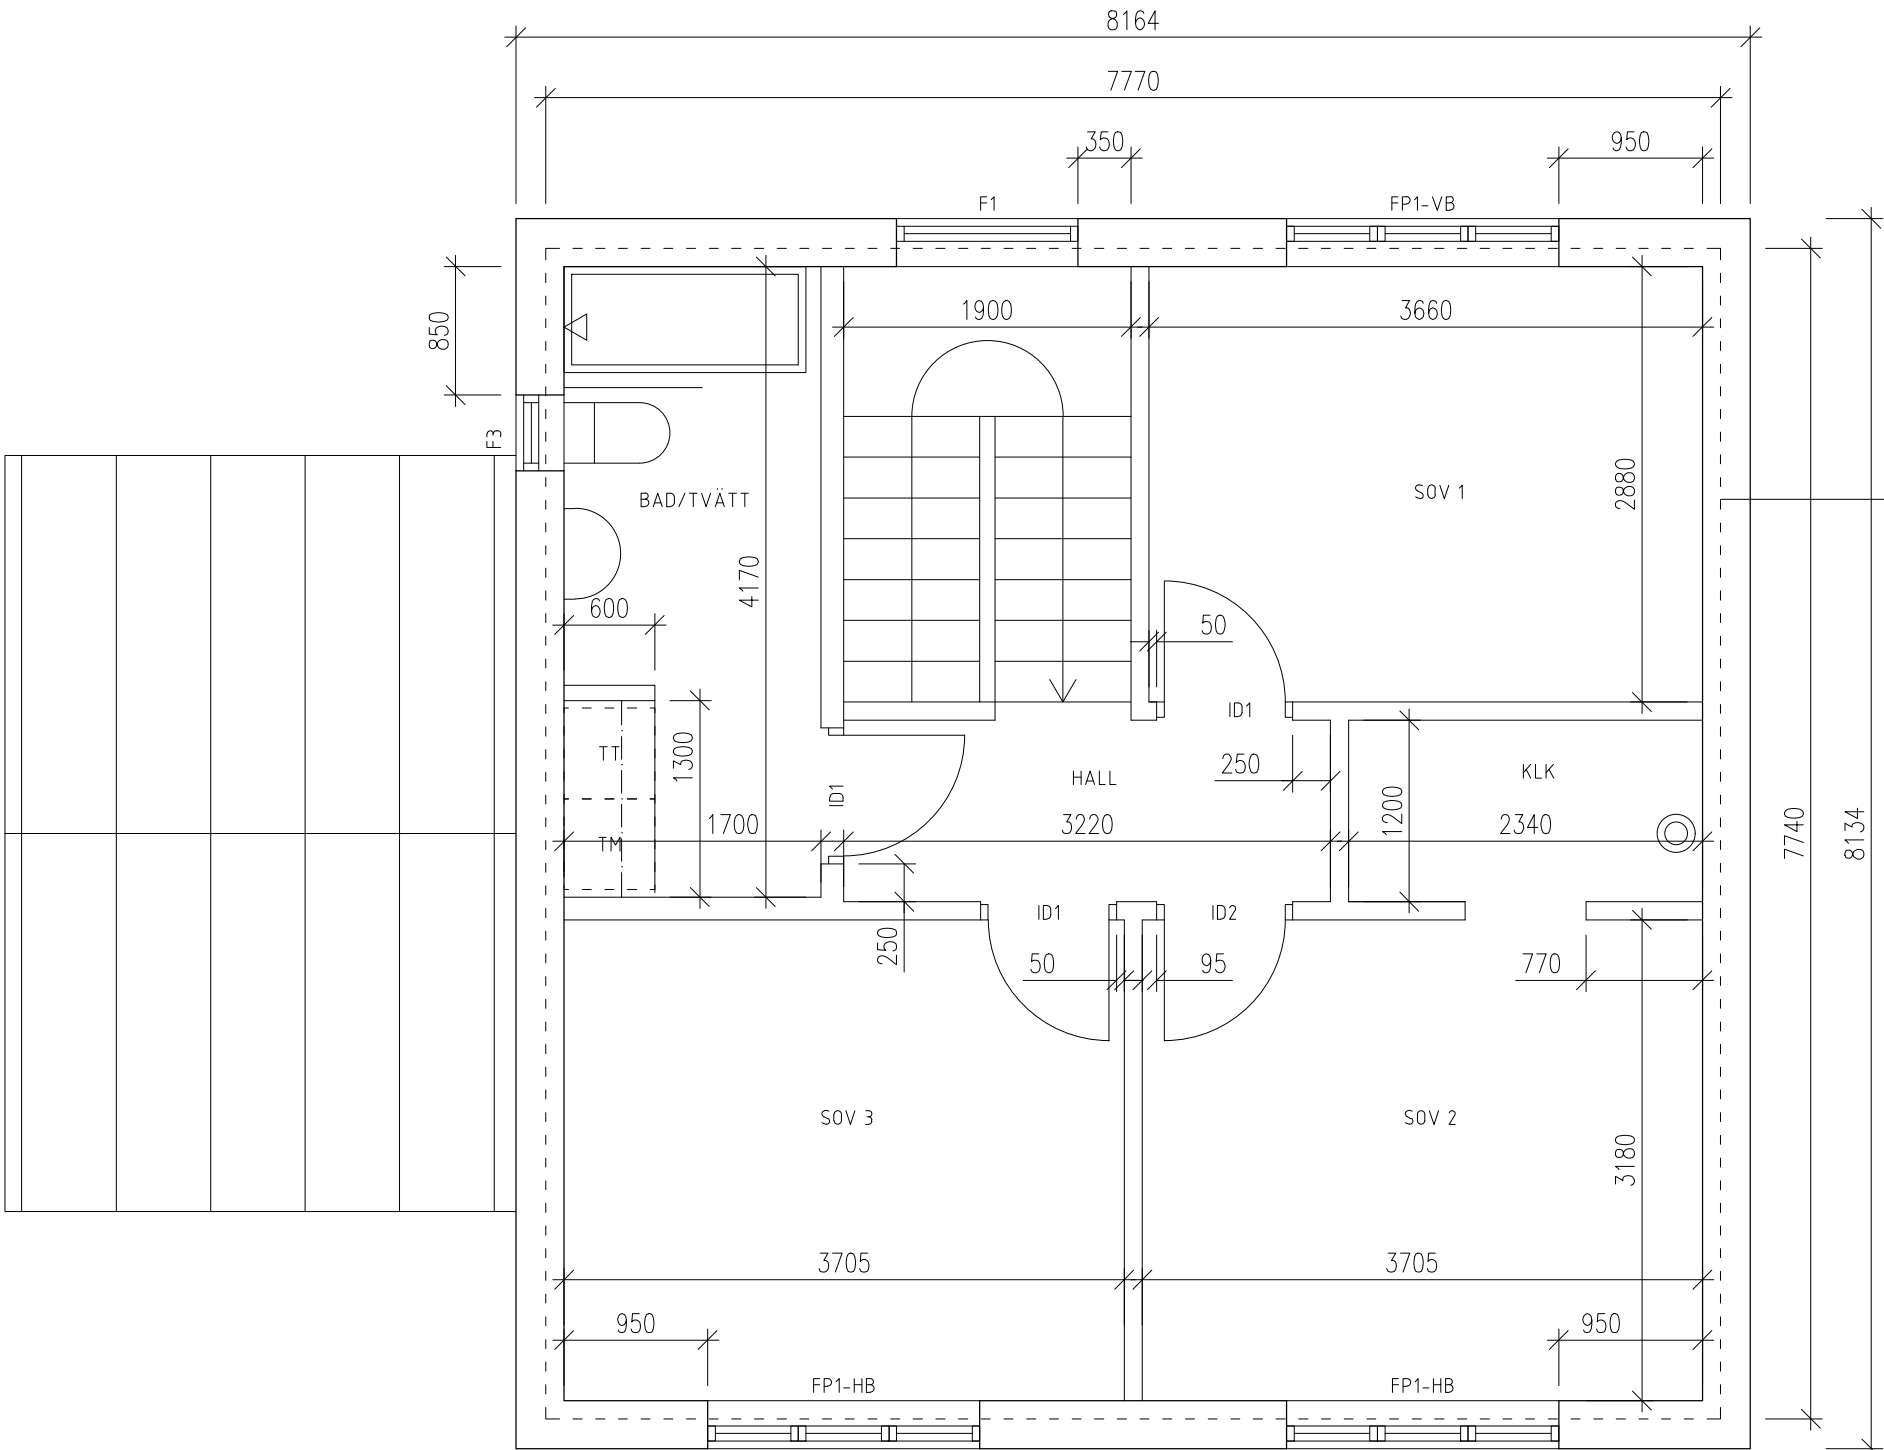

ÖVRE PLAN




NORR

BET	ANT	ÄNDRINGEN AVSER	DATUM	SIG
FÖRHANDSKOPIA				
BJÖRNÄNGE 3:6 VIK 931, 837 97 ÅRE				
ARKITEKTBYRÅ LILLA STHLM GULLMARSVÄGEN 50, 120 39 ÅRSTA				
UPPDRAG NR 184	RITAD AV GH		HANDLÄGGARE GH, VS	
DATUM 2023-09-18	ANSVARIG G HALLSTRÖM, V SÖDERLIND			
OM-/TILLBYGGNAD BOSTADSHUS ÖVRE PLAN				
SKALA 1:50 (A3)	NUMMER A-40-1-110			BET

FÖRKLARINGAR

ALLA MÅTT I MILLIMETER.

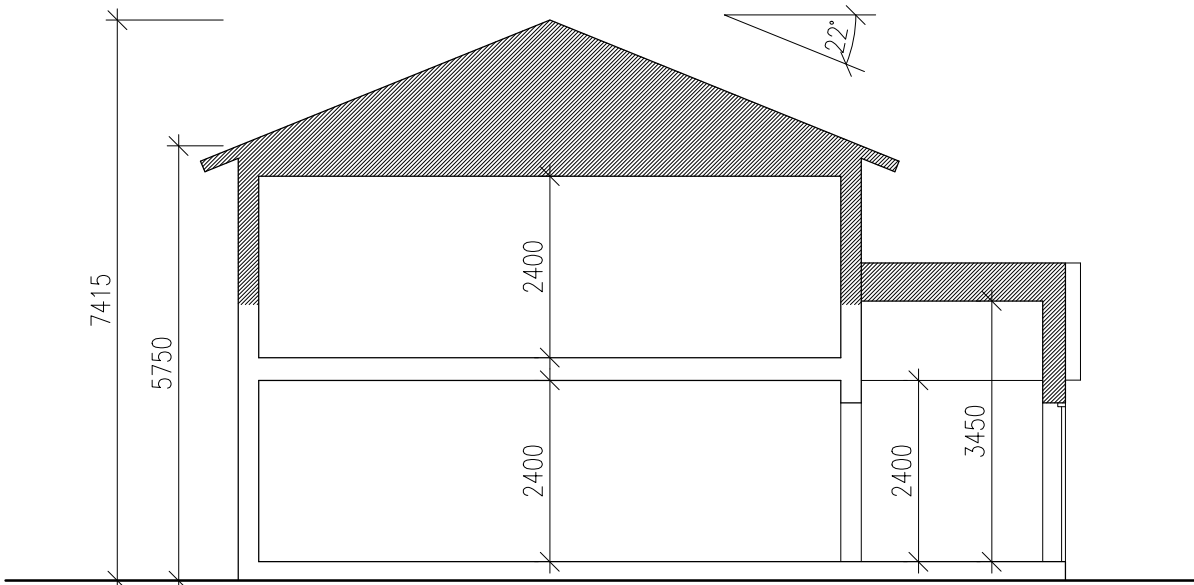

SEKTION A-A


0

10 m


BET	ANT	ÄNDRINGEN AVSER	DATUM	SIGN
FÖRHANDSKOPIA				
BJÖRNÄNGE 3:6 VIK 931, 837 97 ÅRE				
ARKITEKTBYRÅ LILLA STHLM GULLMARSVÄGEN 50, 120 39 ÅRSTA				
UPPDRAG NR 184	RITAD AV GH	HANDLÄGARE GH, VS		
DATUM 2023-09-18	ANSVARIG G HALLSTRÖM, V SÖDERLIND			
OM-/TILLBYGGNAD BOSTADSHUS SEKTION				
SKALA 1:100 (A3)	NUMMER A-40-2-01			BET

FÖRKLARINGAR


ALLA MÅTT I MILLIMETER..

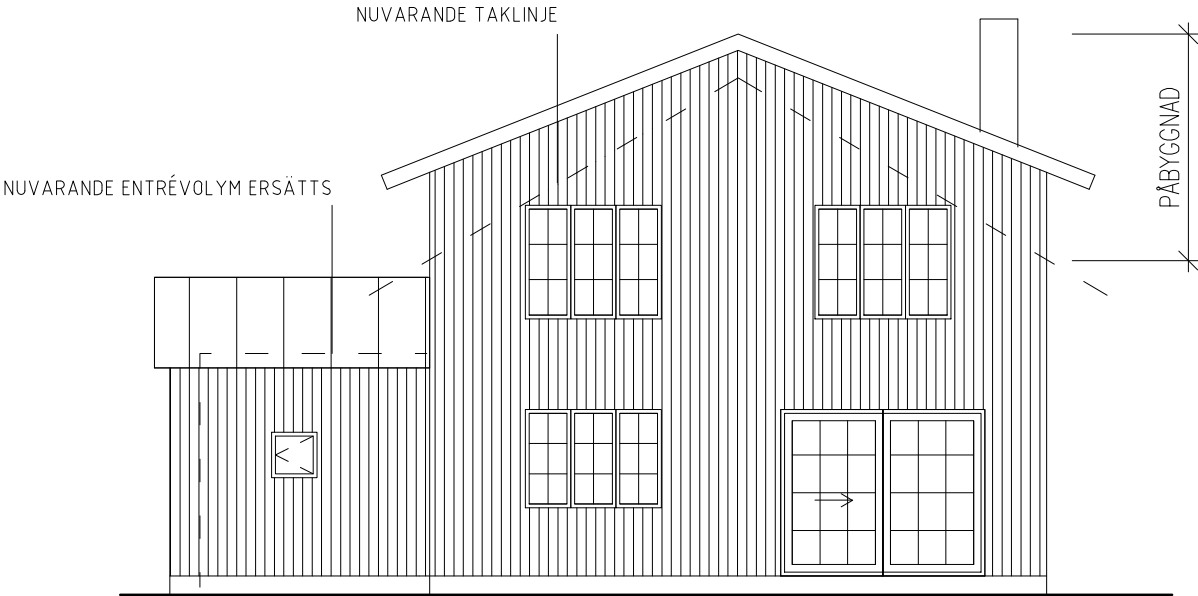


FASAD MOT SÖDER

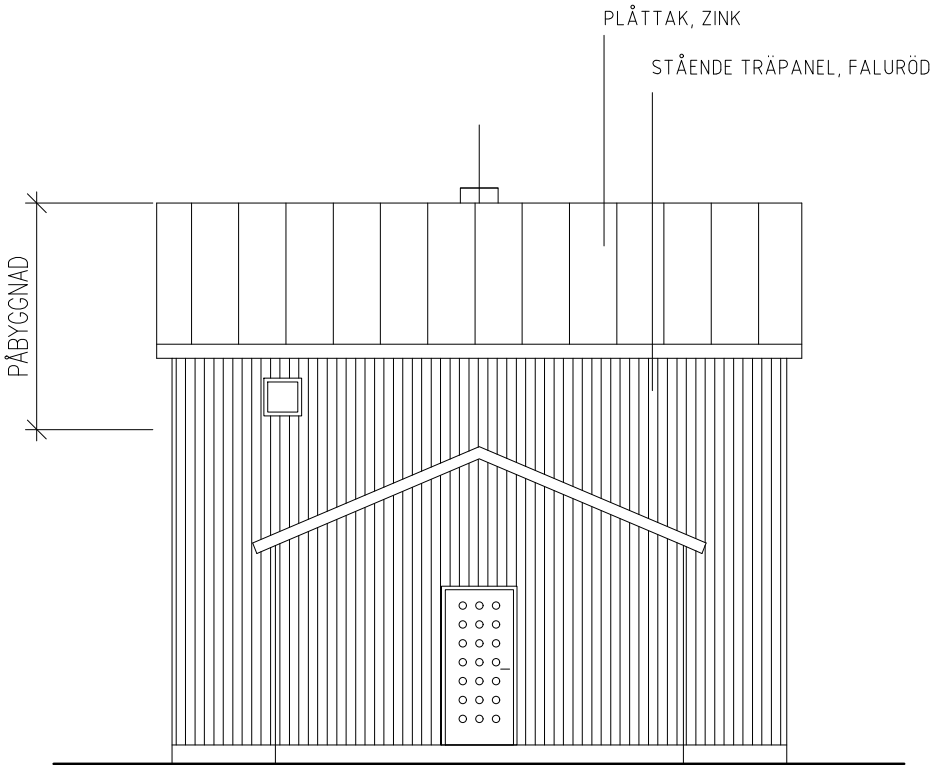

FASAD MOT VÄSTER

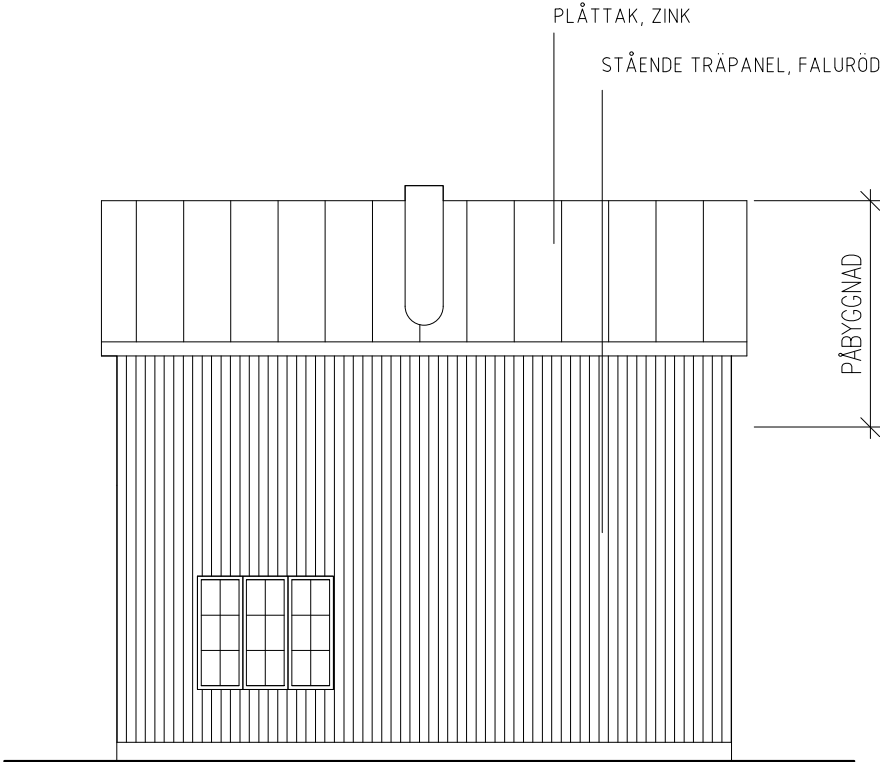

FASAD MOT ÖSTER

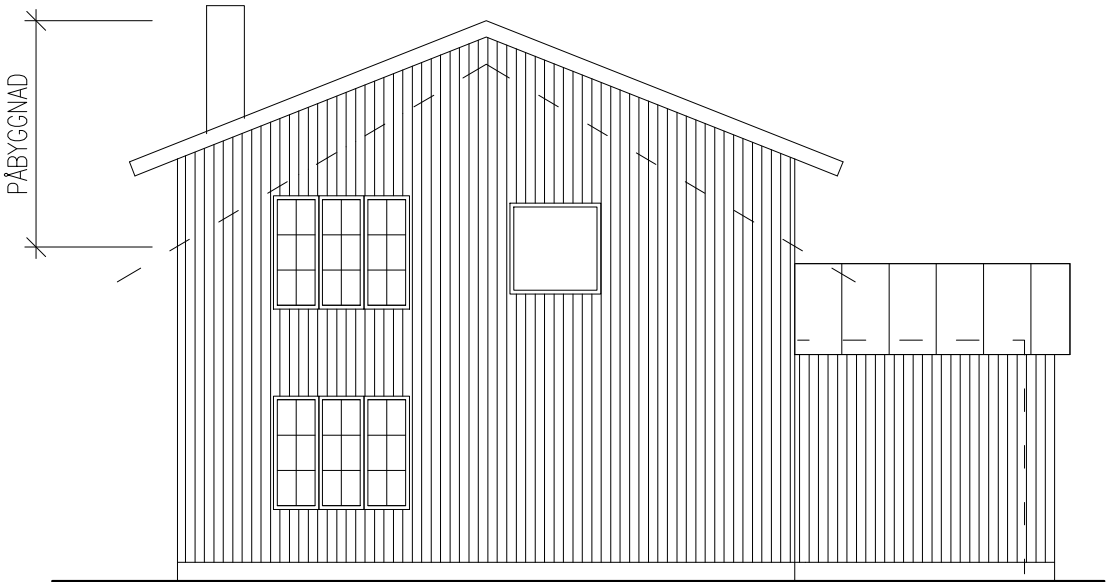


FASAD MOT NORR


0

10 m


BET	ANT	ÄNDRINGEN AVSER	DATUM	SIGN
FÖRHANDSKOPIA				
BJÖRNÄNGE 3:6 VIK 931, 837 97 ÄRE				
ARKITEKTBYRÅ LILLA STHLM GULLMARSVÄGEN 50, 120 39 ÅRSTA				
UPPDRAG NR 184	RITAD AV GH	HANDLAGARE GH, VS		
DATUM 2023-09-18	ANSVARIG G HALLSTRÖM, V SÖDERLIND			
OM-/TILLBYGGNAD BOSTADSHUS FASADER				
SKALA 1:100 (A3)	NUMMER A-40-3-01	BET		

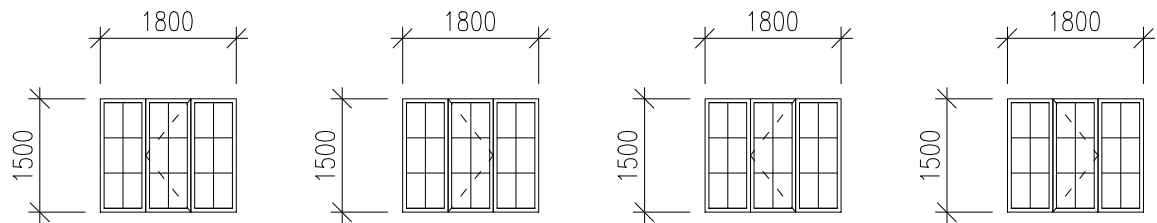

	FP1-H	FP1-V	FP1-HB	FP1-VB	
TYP	ÖB, högerhängt, endast mittsektionen	ÖB, vänsterhängt, endast mittsektionen	ÖB, högerhängt, endast mittsektionen	ÖB, högerhängt, endast mittsektionen	(ÖB=öppningsbart)
ANTAL	1 st	1 st	2 st	1 st	
ÖPPNINGSMÅTT	1800x1500	1800x1500	1800x1500	1800x1500	
BRÖSTNING	700 ÖFG	700 ÖFG	700 ÖFG	700 ÖFG	
ÖVRIGT	Spröjs i 2:1.	Spröjs i 2:1.	Spröjs i 2:1. Barnlås.	Spröjs i 2:1. Barnlås.	

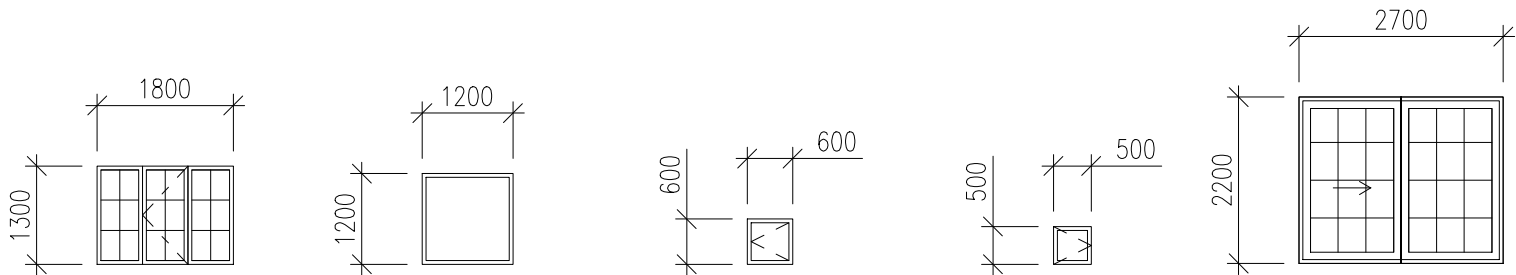

	FP2	F1	F2	F3	SKJD1
TYP	ÖB, sidohängt	Fast	ÖB, högerhängt	ÖB, vänsterhängt	Skjutdörr
ANTAL	1 st	1 st	1 st	1 st	1 st
ÖPPNINGSMÅTT	1800x1300	1200x1200	600x600	500x500	2700x2200
BRÖSTNING	900 ÖFG	900 ÖFG	1300 ÖFG	1700 ÖFG	
ÖVRIGT	Spröjs i 2:1.				Fönster delas upp med spröjs enl. 3x5/dörrblad

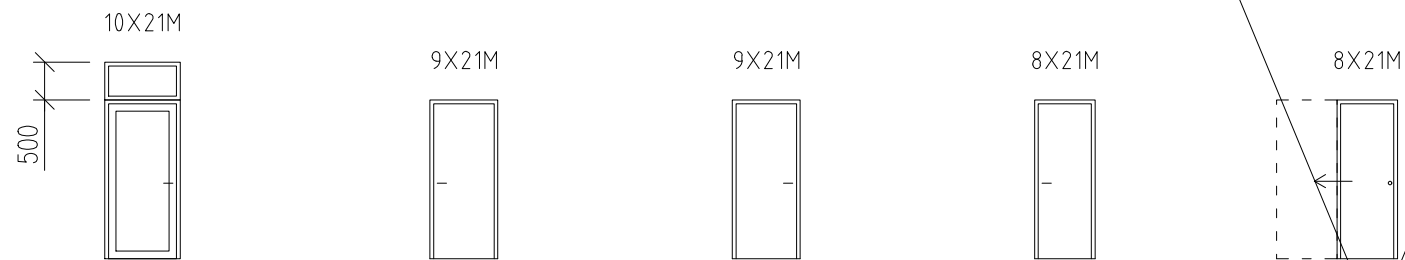

	YD1	ID1	ID2	ID3	ID4
TYP	Ytterdörr, vänsterhängd, utåtgående	Innerdörr, högerhängd	Innerdörr, vänsterhängd	Innerdörr, högerhängd	Innerdörr, skjutdörr, infälld
ANTAL	1 st	4 st	1 st	1 st	1 st
ÖPPNINGSMÅTT	Enligt tillverkare	Enligt tillverkare	Enligt tillverkare	Enligt tillverkare	Enligt tillverkare
BRÖSTNING					
ÖVRIGT	Uppglasat dörrblad samt överljus.				

FÖRKLARINGAR

ALLA MÅTT I MILLIMETER.
FÖNSTER OCH DÖRRAR SES FRÅN
UTSIDAN.
MÅTT ANGER VÄGGÖPPNINGSMÅTT.

SAMTLIGA MÅTT KONTROLLERAS PÅ
PLATS OCH SKA INNAN BESTÄLLNING
GODKÄNNAS AV BYGGHERRE OCH
BYGGENTREPRENÖR.

ANGIVNA MÅTT FÅR EJ ANVÄNDAS SOM
TILLVERKNINGSMÅTT.

MONTERING ENL. LEVERANTÖRENS
FÖRESKRIFTER.

KULÖRER

NEDANSTÅENDE GÄLLER SAMTLIGA
FÖNSTER.

UTVÄNDIG KULÖR:
EJ DEFINERAD
INVÄNDIG KULÖR:.
NCS S 0502-Y

BET	ANT	ÄNDRINGEN AVSER	DATUM	SIG
FÖRHANDSKOPIA				
BJÖRNÄNGE 3:6 VIK 931, 837 97 ÅRE				
ARKITEKTBYRÅ LILLA STHLM GULLMARSVÄGEN 50, 120 39 ÅRSTA				
UPPRAG NR 184	RITAD AV GH	HANDLAGARE GH, VS		
DATUM 2023-09-18	ANSVARIG G HALLSTRÖM, V SÖDERLIND			
OM-/TILLBYGGNAD BOSTADSHUS FÖNSTER-/DÖRRUPPSTÄLLNING				
SKALA 1:100 (A3)	NUMMER A-42-4-01			BET

0

10 m

FÖRKLARINGAR

ALLA MÅTT I MILLIMETER.
RITNING ÄR ENDAST ILLUSTRATIV.

FÖRESKRIFTER

FASADPANEL: STÅENDE FALSAD
SPÅRPANEL MED RAKA KANTER,
GRAN, G4-2, 22X145

VID BEHOV SKARVAS
PANELBRÄDOR ÖVER SPIKLÄKT.
PANEL SOM SKARVAS SKA
SNEDSKÄRAS MED FALL UTÅT.
SKARVAR FÖRDELAS
OREGELBUNDET ÖVER FASAD.

ALLT ÄNDRÄ OLJAS.

BET	ANT	ÄNDRINGEN AVSER	DATUM	SIG
FÖRHANDSKOPIA				
BJÖRNÄNGE 3:6 VIK 931, 837 97 ÄRE				
ARKITEKTBYRÅ LILLA STHLM GULLMARSVÄGEN 50, 120 39 ÅRSTA				
UPPDRAG NR 184	RITAD AV GH	HANDLAGARE GH, VS		
DATUM 2023-09-18	ANSVARIG G HALLSTRÖM, V SÖDERLIND			
TILLBYGGNAD BOSTADSHUS VÄGGSEKTIONER				
SKALA 1:20 (A3)	NUMMER A-42-6-01			BET

PLÅTTAK
TAKPAPP
22 RÅSPONT
400 ISOLERING/TAKSTOL
28 SPIKLÄKT
12 OSB
13 GIPS

PRIMÄRBALK ENL. K
220 SEKUNDÄRBALKAR

15 PARKETT GÖLV
3 MELLANLÄGG
22 GÖLVSPÅN
220 REGEL/ISOLERING
28 SPIKLÄKT
12 OSB
13 GIPS

STOLPE(VAR) DOLD I VÄGG
(SE RITNING A-40-1-100)

15 PARKETT GÖLV
3 MELLANLÄGG
22 GÖLVSPÅN
VENTILERAD KRYPGRUND

22 STÅENDE PANEL
25 VENTILERAD FASADLÄKT
VINDDUK
195 REGEL/ISOLERING
ÅNGBROMS
45 REGEL/ISOLERING
12 OSB
13 GIPS

22 STÅENDE PANEL
25 VENTILERAD FASADLÄKT
~150 BEF. TIMMERSTOMME
45 REGEL/ISOLERING
ÅNGBROMS
45 REGEL/ISOLERING
12 OSB
13 GIPS

TIMMERKNUTAR KAPAS

0

2 m