


FÖRKLARINGAR

ALLA MÅTT I MILLIMETER.


AREOR

FÖRE:
BYA: 70,6 m²

EFTER:
BYA: 83,4 m²
BTA: 149,0 m²

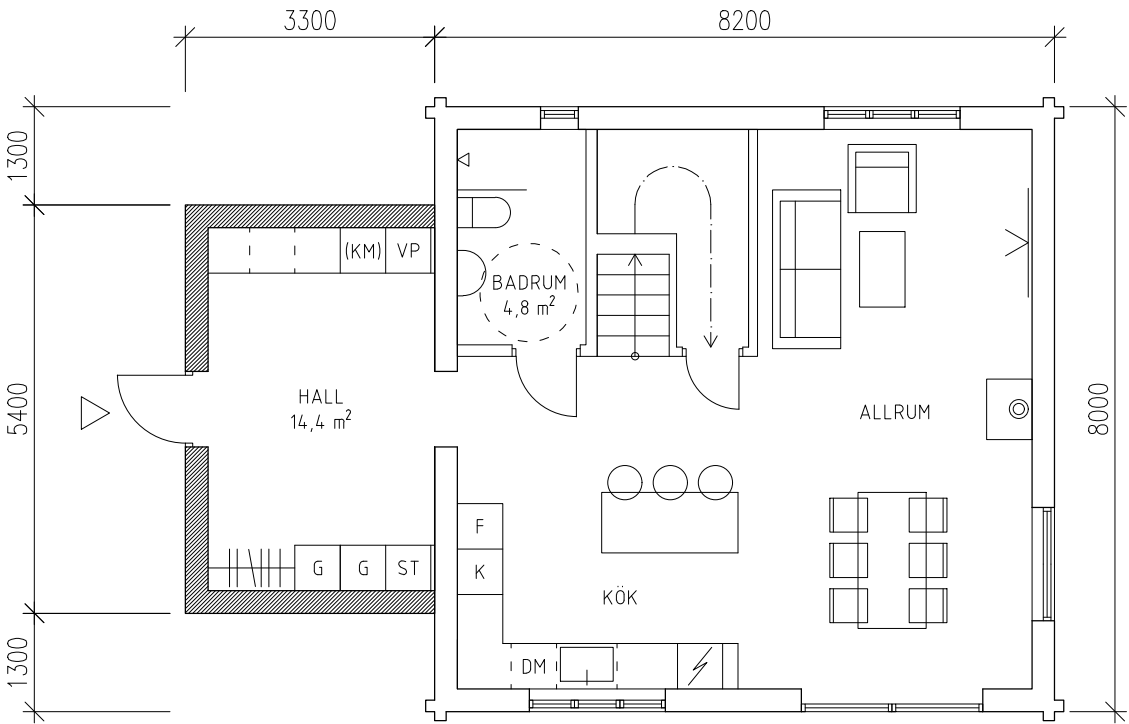

ENTRÉPLAN

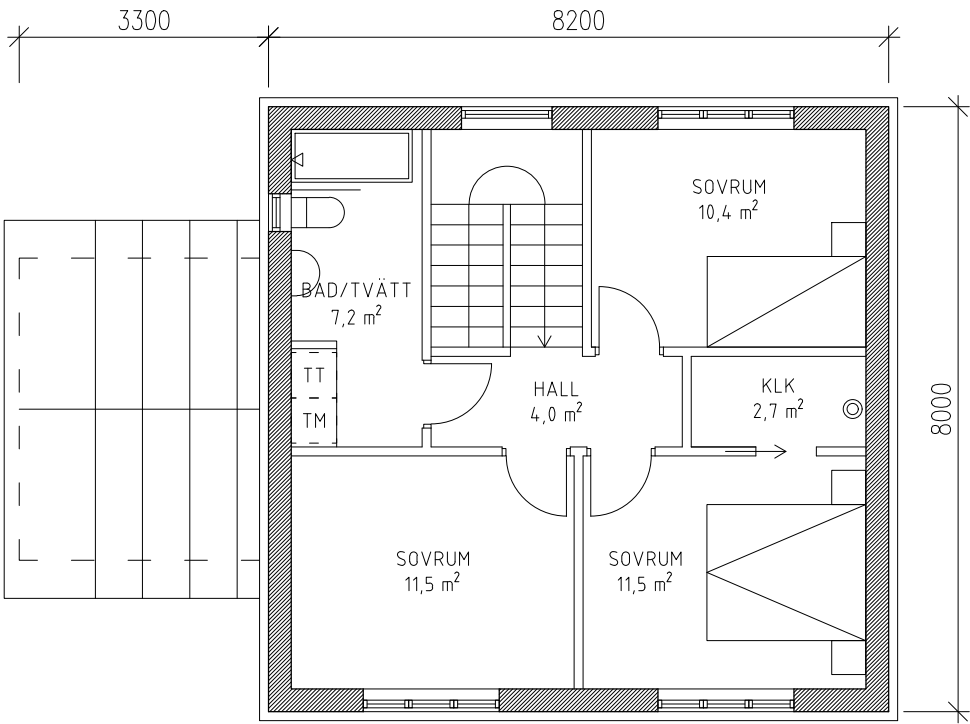

ÖVRE PLAN



NORR

0

10 m

BET	ANT	ÄNDRINGEN AVSER	DATUM	SIGN
BYGGLOVSHANDLING				
BJÖRNÄNGE 3:6 VIK 931, 837 97 ÅRE				
ARKITEKTBYRÅ LILLA STHLM GULLMARSVÄGEN 50, 120 39 ÅRSTA				
UPPDRAG NR 184	RITAD AV GH	HANDLÄGGARE GH, VS		
DATUM 2023-04-02	ANSVARIG G HALLSTRÖM, V SÖDERLIND			
OM-/TILLBYGGNAD BOSTADSHUS PLANER				
SKALA 1:100 (A3)	NUMMER A-02	BET		