

FÖRKLARINGAR:
ALLA MÅTT I MILLIMETER

ANGIVNA MÅTT PÅ GRUNDRITNING ÄR TILL FÄRDIG PUTS.

FÖRESKRIFTER:
VÄXTHUSKONSTRUKTION MEDGER E J STÖRRE TOLERANSER ÄN:
DIAGONALMÅTTET +0/-5 MM
BREDD OCH LÅNGD +0/-5 MM
SOCKELNS PLANHET +/-2 MM PÅ 1 METER OCH +/-5 MM PÅ HELA LÅNGSIDAN.

VENTILATION
-

VATTENUTKASTARE
-

EL:
ELUTTAG MONTERAS INFÄLLT I SOCKEL MED DOLD ELDRAGNING.
HÖJD CA 200MM (FG)
MODELL: ROBUST 5501 ELLER LIKVÄRDIG


ELARBETEN
EL- OCH TELEINSTALLATIONER SKALL UTFÖRAS ENLIGT:
-SS 437 01 46
-GÄLLANDE STARKSTRÖMSFÖRESKRIFTER

EL OCH TEKNIK SKALL DRAS I GRUNDEN SAMT MURAR


GÖLV
-

YTBEHANLING VÄXTHUS
-

HÄNVISNINGAR:

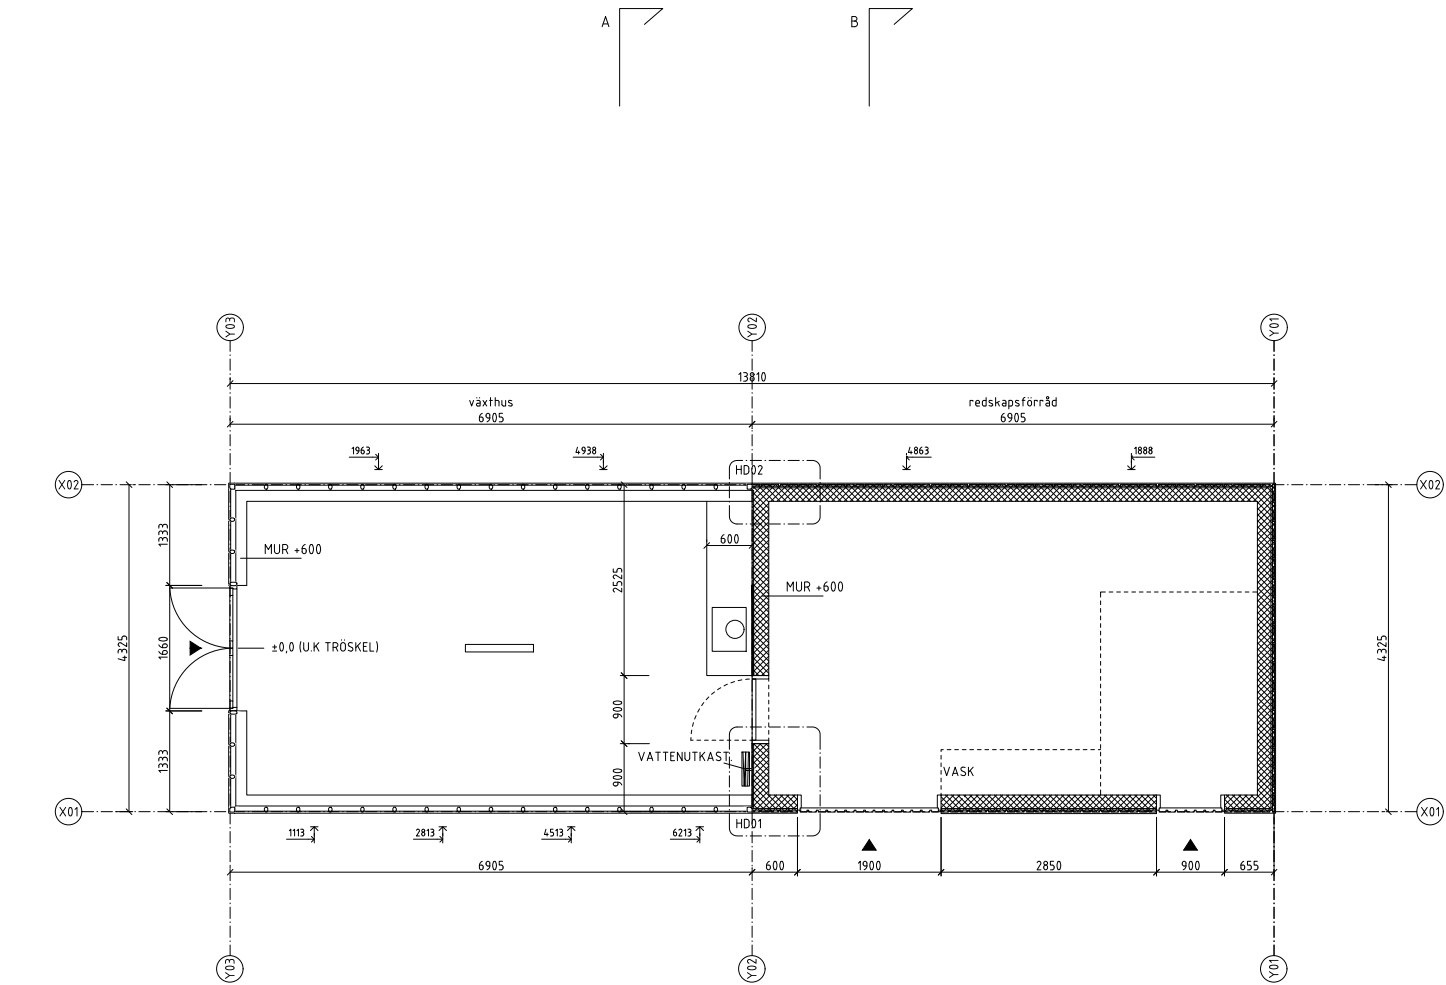


ANGIVNA MÅTT INKLUSIVE PUTS.
ALLA HÖJDMÅTT FRÅN ±0.0 U.K. TRÖSKEL

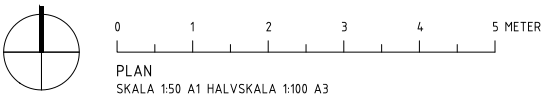


BET	ANT	ÄNDRINGEN AVSER	SIGN	DATUM
ARBETSRTITNING				
VANDALORUM VÄRNAMO				
A	1	SWEDEN GREEN HOUSE AB	TEL. 08-716 79 14	
E	-			
VS	-			
V	-			
B	-			
UPPDRAG NR		RITAD AV	HANDLÄGGARE	
2024-03-20		E FERM	M WISTRÖM	
DATUM		ANSVARIG		
NYBYGGNAD AV VÄXTHUS & REDSKAPSFÖRRÅD				
PLAN				
SKALA	NUMMER	I BET		
1:50 1:100	A1 A3	A-40.1-01		

UNDERLAG TILL A

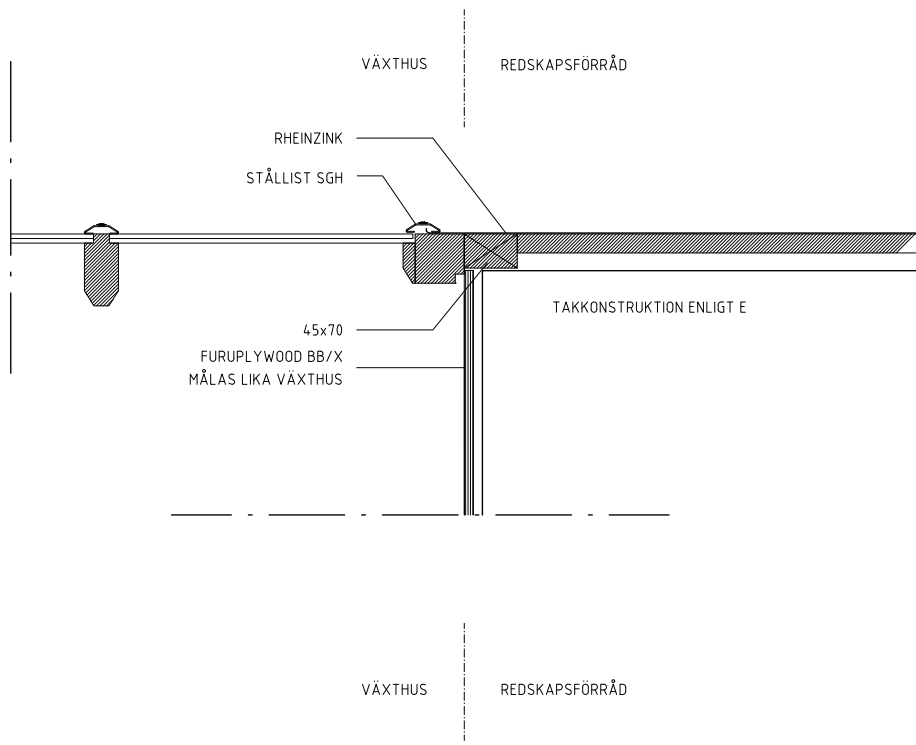

0 0.1 0.2 0.3 0.4 0.5 METER
DETALJER TAK
SKALA 1:5 A1 HALVSKALA 1:10 A3

BET	ANT	ÄNDRINGEN AVSER	SIGN	DATUM
ARBETSRITNING				
VANDALORUM VÄRNAMO				
A	SWEDEN GREEN HOUSE AB	TEL. 08-716 79 14		
E	-	-		
VS	-	-		
V	-	-		
B	-	-		
UPPDRAG NR		RITAD AV	HANDLÄGGARE	
DATUM		ANSVARIG		
2024-03-20		E FERM	M WISTRÖM	
NYBYGGNAD AV VÄXTHUS & REDSKAPSFÖRRÅD				
DETALJER				
SKALA 1:5 1:10	A1 A3	NUMMER A-42.6-03	BET -	

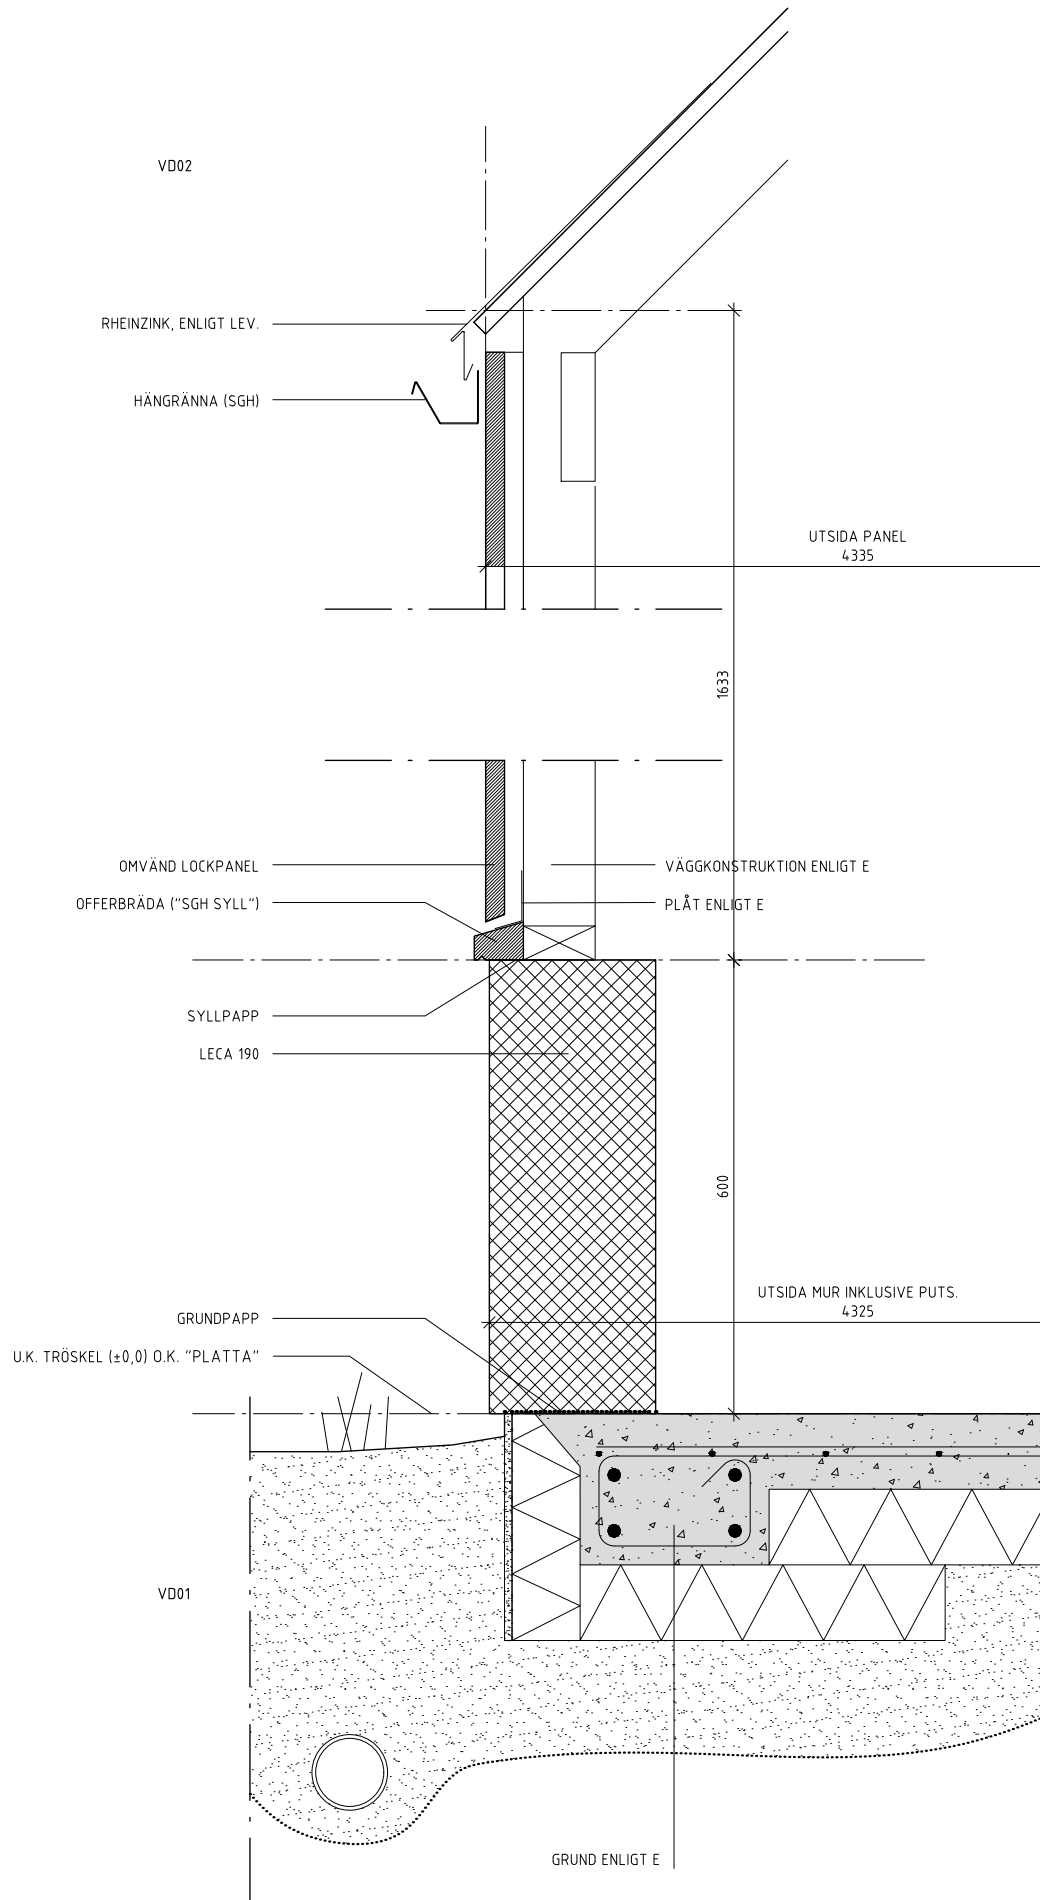



0 0.1 0.2 0.3 0.4 0.5 METER

DETALJER VERTIKL

SKALA 1:5 A1 HALVSKALA 1:10 A3

UNDERLAG TILL A

BET	ANT	ÄNDRINGEN AVSER	SIGN	DATUM
ARBETSRTNING				
VANDALORUM VÄRNAMO				
				
A	SWEDEN GREEN HOUSE AB	TEL. 08-716 79 14		
E	-	-		
VS	-	-		
V	-	-		
B	-	-		
UPPDRAG NR		RITAD AV	HANDLÄGGARE	
DATUM		ANSVARIG		
2024-03-20		E FERM	M WISTRÖM	
NYBYGGNAD AV VÄXTHUS & REDSKAPSFÖRRÅD				
DETALJER				
SKALA	A1	NUMMER	I BET	
1:5	A3	A-42.6-02	-	
1:10				

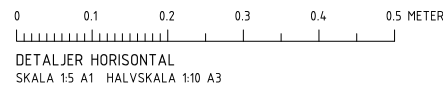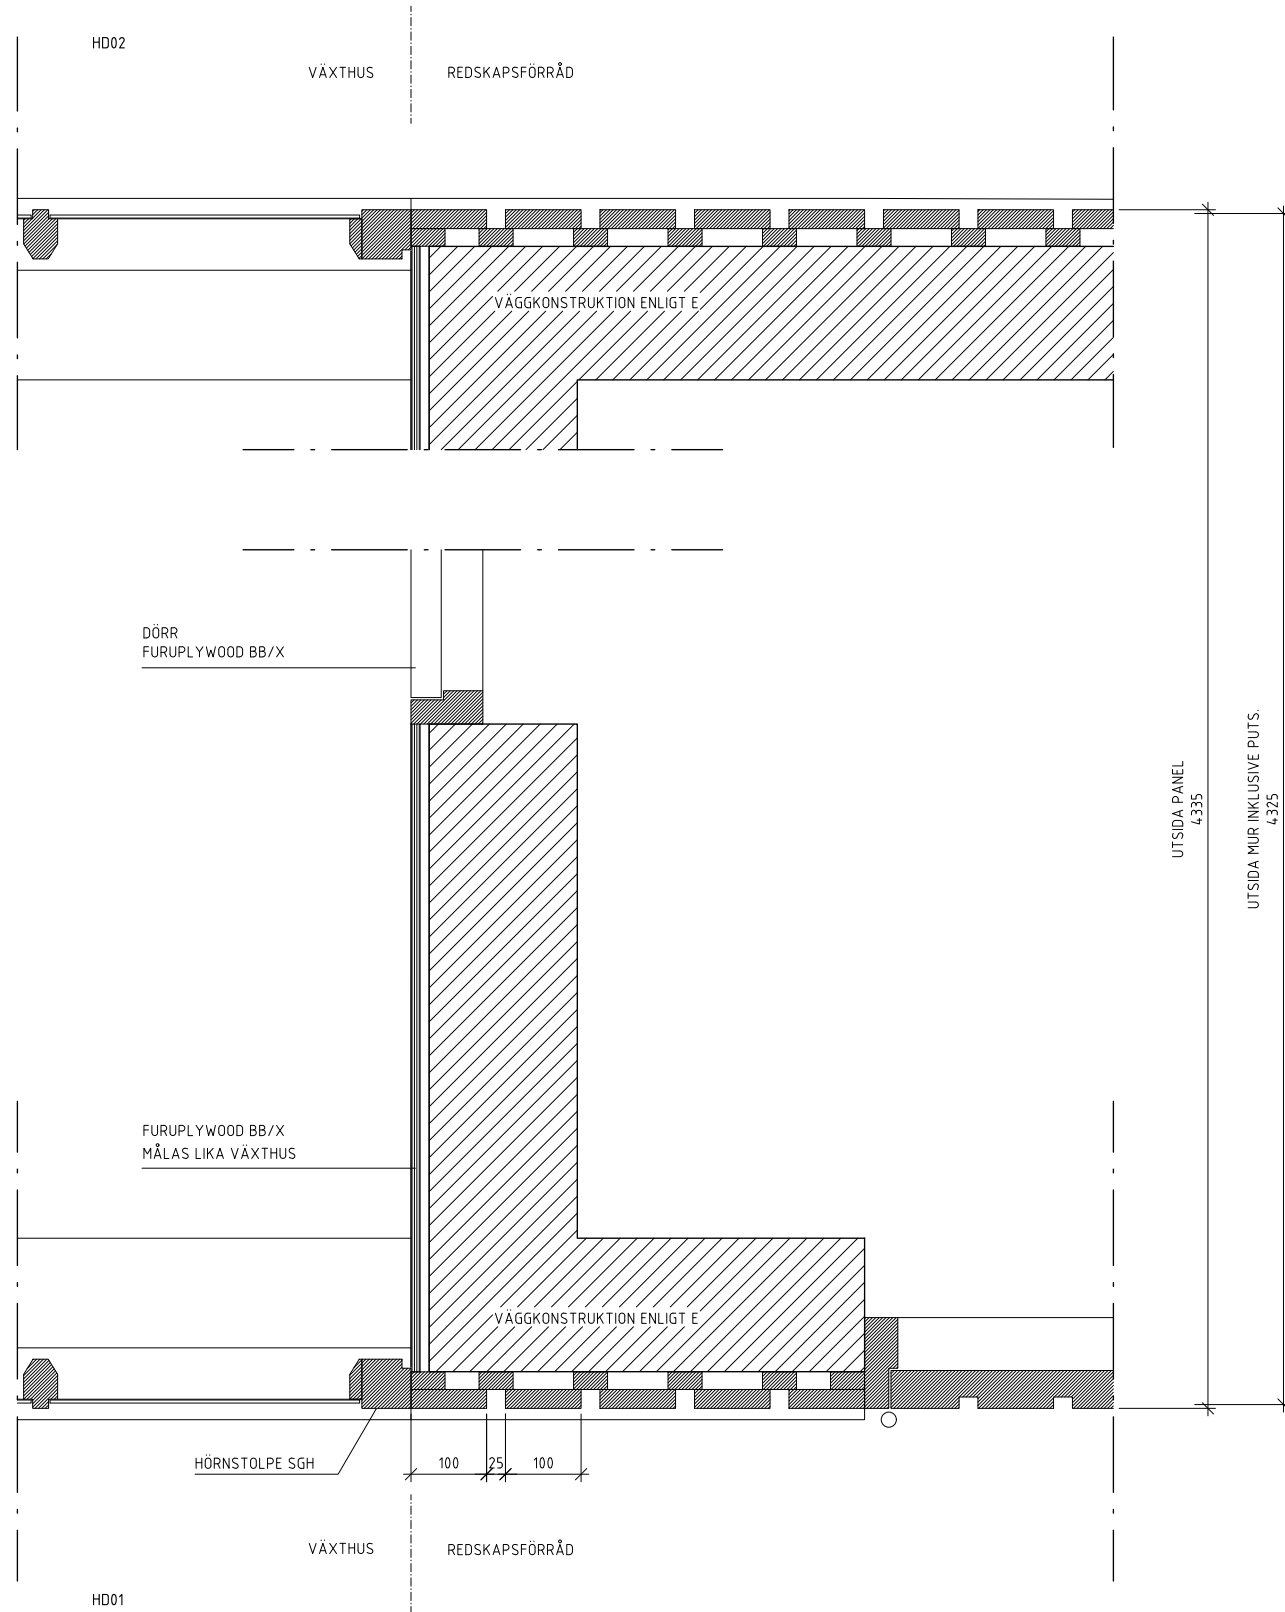

BET	ANT	ÄNDRINGEN AVSER	SIGN	DATUM
ARBETSRITNING				
VANDALORUM				
VÄRNAMO				
				
A	SWEDEN GREEN HOUSE AB		TEL. 08-716 79 14	
E	-		-	
VS	-		-	
V	-		-	
B	-		-	
UPPDRAG NR		RITAD AV	HANDLÄGGARE	
2024-03-20		E FERM	M WISTRÖM	
DATUM		ANSVARIG		
NYBYGGNAD AV VÄXTHUS & REDSKAPSFÖRRÅD				
DETALJER				
SKALA	NUMMER		I BET	
1:5	A1	A-42.6-01	-	
1:10	A3			

FÖRKLARINGAR:
ALLA MÅTT I MILLIMETER

ANGIVNA MÅTT PÅ GRUNDRITNING ÄR TILL FÄRDIG PUTS.

FÖRESKRIFTER:
VÄXTHUSKONSTRUKTION MEDGER EJ STÖRRE TOLERANSER ÄN:
DIAGONALMÅTTET +0/-5 MM.
BREDD OCH LÅNGD +0/-5 MM.
SOCKELNS PLANHET +/-2 MM PÅ 1 METER OCH +/-5 MM PÅ HELA LÅNGSIDAN.

VENTILATION
-

VATTENUTKASTARE
-

EL:
ELUTTAG MONTERAS INFÄLLT I SOCKEL MED DOLD
ELDRAGNING.
HÖJD CA 200MM (FG)
MODELL: ROBUST 5501 ELLER LIKVÄRDIG



ELARBETEN
EL- OCH TELEINSTALLATIONER SKALL UTFÖRAS ENLIGT:
-SS 437 01 46
-GÄLLANDE STARKSTRÖMSFÖRESKRIFTER

EL OCH TEKNIK SKALL DRAS I GRUNDEN SAMT MURAR

GOLV
-

YTBEHANLING VÄXTHUS
-

HÄNVISNINGAR:

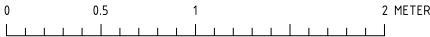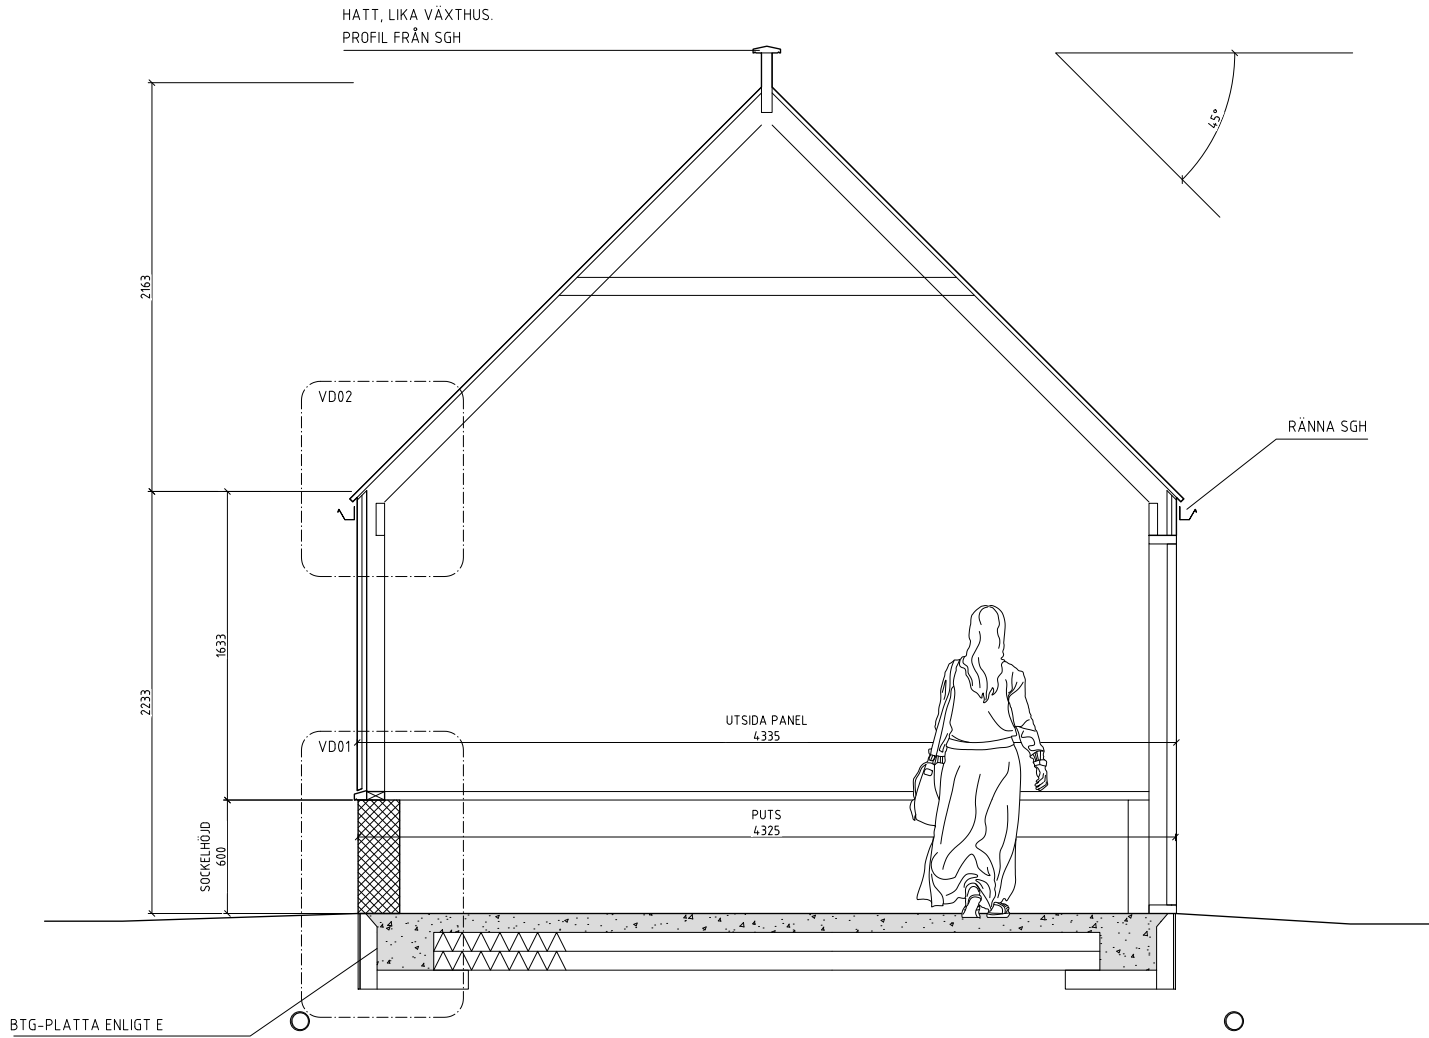

SEKTION B - REDSKAPSFÖRRÅD
SKALA 1:20 A1 HALVSKALA 1:40 A3

BET	ANT	ÄNDRINGEN AVSER	SIGN	DATUM
ARBETSRITNING				
VANDALORUM VÄRNAMO				
A	SWEDEN GREEN HOUSE AB	TEL. 08-716 79 14		
E	-	-		
VS	-	-		
V	-	-		
B	-	-		
UPPDRAG NR		RITAD AV	HANDLÄGGARE	
2024-03-20		E FERM	M WISTRÖM	
DATUM		ANSVARIG		
NYBYGGNAD AV VÄXTHUS & REDSKAPSFÖRRÅD				
SEKTION B-B				
SKALA	NUMMER	I BET		
1:20	A1	A-40.2-02		
1:40	A3	-		

FÖRKLARINGAR:
ALLA MÅTT I MILLIMETER

ANGIVNA MÅTT PÅ GRUNDRITNING ÄR TILL FÄRDIG PUTS.

FÖRESKRIFTER:
VÄXTHUSKONSTRUKTION MEDGER EJ STÖRRE TOLERANSER ÄN:
DIAGONALMÅTTET +0/-5 MM.
BREDD OCH LÅNGD +0/-5 MM.
SÖCKELNS PLANHET +/-2 MM PÅ 1 METER OCH +/-5 MM PÅ HELA LÅNGSIDAN.

VENTILATION
-

VATTENUTKASTARE
-

EL:
ELUTTAG MONTERAS INFÄLLT I SÖCKEL MED DÖLD ELDRAGNING.
HÖJD CA 200MM (FG)
MODELL: ROBUST 5501 ELLER LIKVÄRDIG


ELARBETEN
EL- OCH TELEINSTALLATIONER SKALL UTFÖRAS ENLIGT:
-SS 437 01 46
-GÄLLANDE STARKSTRÖMSFÖRESKRIFTER

EL OCH TEKNIK SKALL DRAS I GRUNDEN SAMT MURAR

GÖLV
-

YTBEHANLING VÄXTHUS
-

HÄNVISNINGAR:

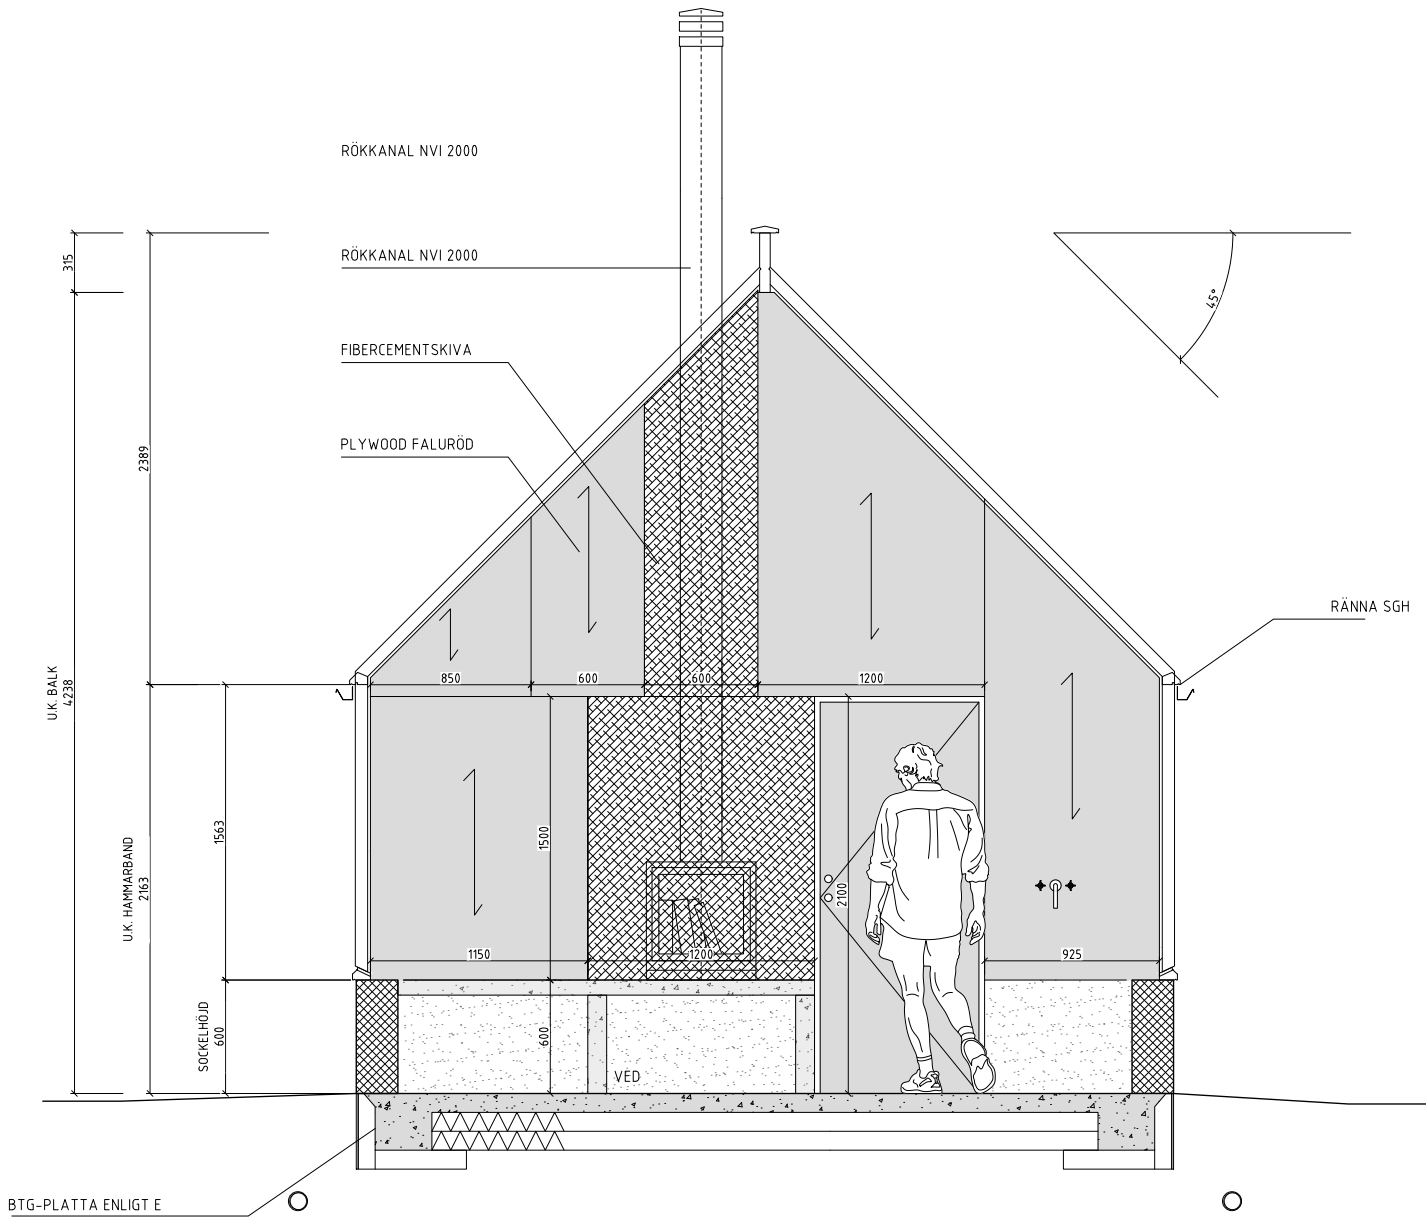

SEKTION A - MELLANVÄGG
SKALA 1:20 A1 HALVSKALA 1:40 A3

BET	ANT	ÄNDRINGEN AVSER	SIGN	DATUM
ARBETS-RITNING				
VANDALORUM VÄRNAMO				
A	1	SWEDEN GREEN HOUSE AB	TEL. 08-716 79 14	
E	-	-	-	
VS	-	-	-	
V	-	-	-	
B	-	-	-	
UPPDRAG NR		RITAD AV	HANDLÄGGARE	
2024-03-20		E FERM	M WISTRÖM	
DATUM		ANSVARIG		
NYBYGGNAD AV VÄXTHUS & REDSKAPSFÖRRÅD				
SEKTION A-A				
SKALA	A1	NUMMER	I BET	
1:20	A3	A-40.2-01	-	

FÖRKLARINGAR:
ALLA MÅTT I MILLIMETER

ANGIVNA MÅTT PÅ GRUNDRITNING ÄR TILL FÄRDIG PUTS.

FÖRESKRIFTER:
VÄXTHUSKONSTRUKTION MEDGER EJ STÖRRE TOLERANSER ÄN:
DIAGONALMÅTTET +0/-5 MM.
BREDD OCH LÄNGD +0/-5 MM.
SOCKELNS PLANHET +/-2 MM PÅ 1 METER OCH +/-5 MM PÅ HELA LÄNGSIDAN.

VENTILATION
-

VATTENUTKASTARE
-

EL:
ELUTTAG MONTERAS INFÄLLT I SOCKEL MED DOLD
ELDRAGNING
HÖJD CA 200MM (FG)
MODELL: ROBUST 5501 ELLER LIKVÄRDIG


ELARBETEN
EL- OCH TELEINSTALLATIONER SKALL UTFÖRAS ENLIGT:
-SS 437 01 46
-GÄLLANDE STARKSTRÖMSFÖRESKRIFTER

EL OCH TEKNIK SKALL DRAS I GRUNDEN SAMT MURAR

GOLV
-

YTBEHANDLING VÄXTHUS
-

HÄNVISNINGAR:

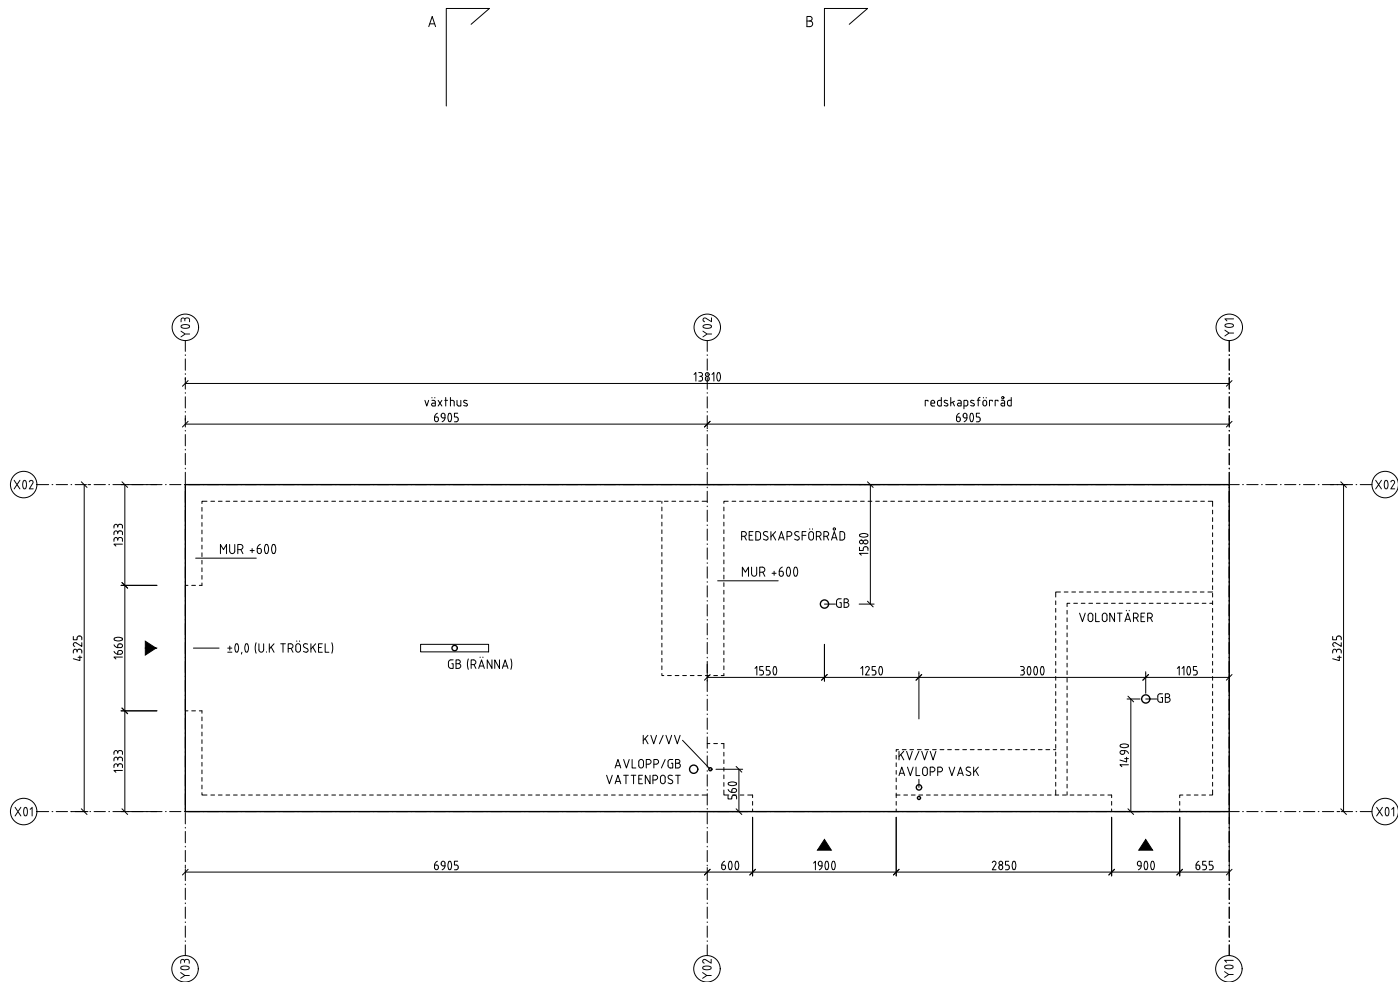

ANGIVNA MÅTT INKLUSIVE PUTS.
ALLA HÖJDMÅTT FRÅN ±0,0 U.K. TRÖSKEL



0 1 2 3 4 5 METER
GRUND
SKALA 1:50 A1 HALVSKALA 1:100 A3

BET	ANT	ÄNDRINGEN AVSER	SIGN	DATUM
ARBETSRTITNING				
VANDALORUM VÄRNAMO				
A	1	SWEDEN GREEN HOUSE AB	TEL. 08-716 79 14	
E	-			
VS	-			
V	-			
B	-			
UPPDRAG NR		RITAD AV	HANDLÄGGARE	
2024-03-20		E FERM	M WISTRÖM	
DATUM		ANSVARIG		
NYBYGGNAD AV VÄXTHUS & REDSKAPSFÖRRÅD				
GRUND				
SKALA	A1	NUMMER		BET
1:50	A3	A-15.1-01		-
1:100				