

FÖRKLARINGAR

MÅTT ANGES I MILLIMETER
PLUSHÖJDER ANGES I METER OCH AVSER FÄRDIG YTA DÄR
EJ ANNAT ANGES

FASADTYPER LITTERERAS PÅ 100-DELSRITNINGAR

SYNLIGA PELARE OCH BALKAR UTFÖRDA AV LIMTRÄ

TRÄ YTBEHANDLAT MED S100 X ENLIGT LEVERANTÖRS
REKOMENDATIONER.

HÄNGGRÄNNOR, STUPRÖR OCH ÖVRIGA
PLÅTKOMPLETTERINGAR FÖR TAK OCH FASAD UTFÖRDA I
KULÖR NCS S 9000-N (SVART).

VID DAGVATTENANSLUTNING ÄR STUPRÖR ANSLUTET MOT VANDALRÖR FÖRSEDDA MED SJÄLVRENSANDE LÖVSIL, CA 300 OVAN MARK.

SKÄRMTAK VID AVBYTARBÄNK UTFÖRT AV POLYKARBONAT,
SCANLIGHT SYSTEM 620, SE DETALJRITNINGAR A OCH K.

INKLÄDNAD AV VENTILATIONSKANAL PLAN 2:
STÅLKONSTRUKTION MED PLÅTINKLÄDNAD AV KORRUGERAD
PLÅT, PLANNJA SINUS 18 - 0,5 MM, KULÖR PL45
SILVERMETALLIC

STOLAR FABRIKAT ABACUS BRONZE. KULÖR:
SAMTLIGA STOLAR : RAL 2001 (RÖD)

KOMPAKTLAMINAT SOM SKIVA OVANPÅ SKÄRMVÄGG PLAN 2
UTFÖRT I KOMPAKTLAMINAT FABRIKAT FORMICA ELLER LIKV.
KULÖR F2253 (SVART). ÖVRIG UTFORMNING ENLIGT A-DETALJ

RÄCKEN OCH HANDELDARE UTFÖRT AV STÅL MED
ROSTSKYDDSBEHANDLING ENLIGT TILLVERKARENS
STANDARD. GLASNING MED SÄKERHETSGLAS I
FÖREKOMMANDE FALL. FÖR HÖJDER OCH INDELNING SE
FASADER OCH SEKTIONER.

R1: GLASAT RÄCKE LACKERAT I RAL 9011 (SVART)

R2: GLASSKIVA, MONTERAD PÅ VÄGG

R3: STANDARDRÄCKE TYP WELAND, VARMFÖRZINKAT ÄVEN

UTFÖRT MED GRINDAR


R4: PINNARÄCKE LACKERAT I RAL 9011 (SVART

R5: HANDELDARE LACKERAT I RAL 9011 (SVART)

R6: STÖDRÄCKE LÄNGS LÄKTARTRAPPO

HÄNVISNINGAR


PLANER SE 10-A-40-1-1000, 10-A-40-1-2000
SEKTIONER SE 10-A-40-2-001, 10-A-40-2-002
IUTTERA FÖR FASADTYP: SE 100-DELSPLANER
IUTTERA FÖR RÄCKEN OCH HANDELDARE SE PLANRITNING

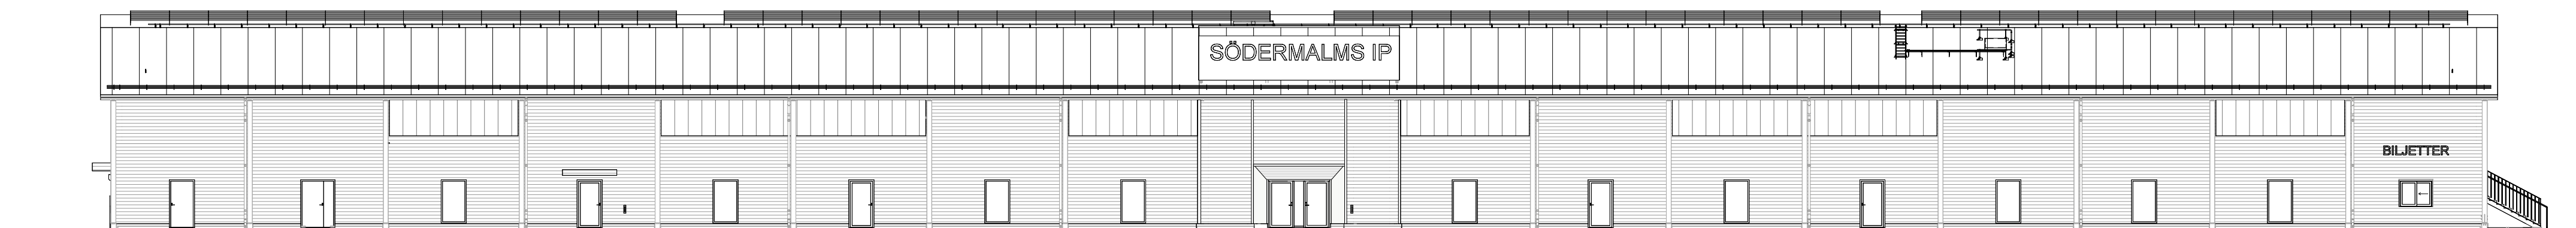


FASAD MOT NORR ÖVERSIKT



FASAD MOT SÖDER ÖVERSIKT

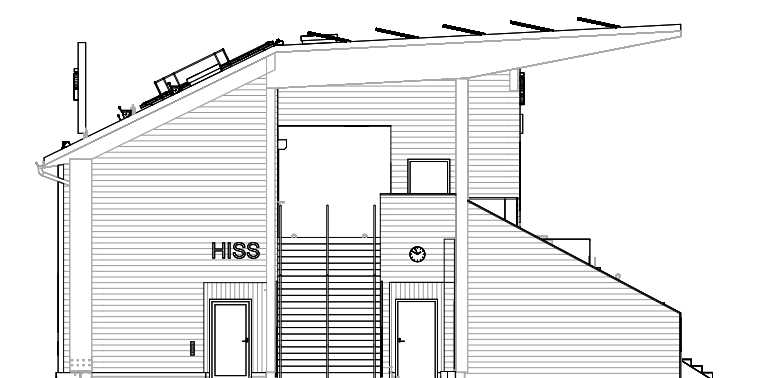

FASAD MOT VÄSTER ÖVERSIKT

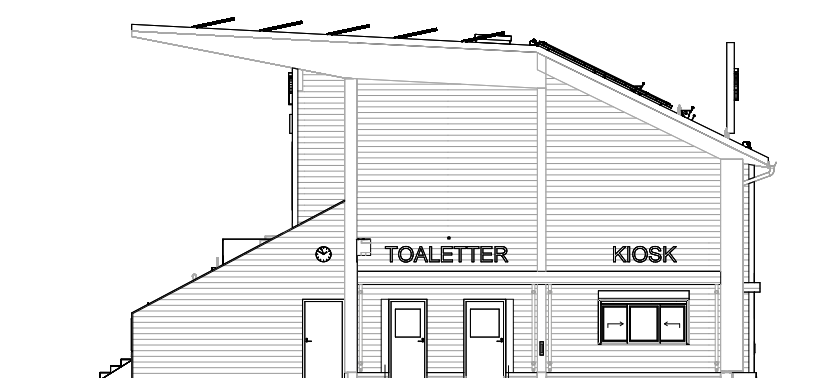

FASAD MOT ÖSTER ÖVERSIKT

FÖRESKRIFTER SKYLTA

ENLIGT SKÖVDE KOMMUNS STANDARD.
TYPSSNITT - VERSALER, SOURCE SANS SEMIBOLD (SPÄRRAD
25-30), FRILAGDA.

"SÖDERMALMS IP"
 FASAD MOT NORR: 3D BOKSTÄVER BELYST FRAM I VIT NCS
 S 0500-N (PROFIL 6) H=700 MM - FRÅN FASADSKYLTA
 BAKGRUND - MÖRKGRÅ NCS S 8000-N
 FASAD MOT SÖDER: LACKERADE PLÅTBOKSTÄVER I
 MÖRKGRÅ NCS S 8000-N, H=700 MM.

SKYLTA VID YTTERDÖRRAR TILL TOALETTER VID
BORTASTÅ "URINOAR" OCH "WC" SVARTA BOKSTÄVER PÅ
VIT SKYLTA. SKYLTA FUNGERAR ÄVEN SOM VÄGLEDANDE
MARKERING FÖR SYNSVAGA PÅ SVART DÖRR I SVART
PANEL.

ÖVRIGA SKYLTLAR: LACKERADE PLÅTBOKSTÄVER I VIT
NCS S 0500-N, H=400 MM.

RAMEN/STIFT SOM HÅLLER BOKSTAVÄRNA PÅ PLATS
LACKAS I SAMMA KULÖR SOM BAKGRUND.

