



CS Sommarhus

Byggår: 2023-2024

Plats: Södra Smedsholmen, Djurö

Arkitekt: Forsgren Etzler Arkitekter

Team: Tobias Forsgren & Sven Etzler (ansvariga),

Ludvig Ekman (handläggare) Johan Haag

Byggherre: Caroline Holmqvist och Staffan Jonsäter

Kontaktperson byggherre: Staffan

Färg/kulör: Falu Rödfärg Original, Röd

Fotograf: Jonathan Hökklo

CS Sommarhus

Södra Smedholmen i Stockholms mellersta skärgård har varit familjens sommarställe i flera generationer.

Byggnaden är en faluröd timmerstuga som byggdes i Medelpad runt 1850. I mitten 1950-talet monterades bygganden ner och fraktades till ön. Enligt historien hade byggherrens farmors far fått nys om att krav på bygglov skulle införas och detta sågs som det mest effektiva sättet att hantera detta. På 1990-talet fick timmerstugan två lägre utbyggnader med kök respektive matplats. Volymerna har en enkel karaktär med liggande faluröd träpanel.

Uppdraget:

- 1) Familjen behövde bygga ut byggnaden för att få in fler sovrum, mer förvaring och en bättre entré som kunde svälja alla kläder efter att ha vistats på havet eller i skogen.
- 2) Renovera befintliga husets interiör.

Gestaltungsfrågan: Hur bygger man till ett hus som redan byggts till tidigare?

Vi ville att den nya tillbyggnaden skulle få uttrycka sin del i historieberättelsen. Samtidigt skulle den inte ta över, utan istället infoga sig och anpassas till befintligt hus och tidigare tillbyggnader. Det blev en fråga om huruvida de olika delarna förhöll sig till varandra som en familj, kusiner eller bara vänner.

Tillbyggnaden är utformad som en förlängning av huvudbyggnadens volym med faluröda fasader och ett nytt zinktak som binder ihop befintligt och nytt. Den nya delens fasader har en horisontell lockläktspanel med stora dimensioner som plockar upp den horisontella och kraftfulla karaktären hos timmerhuset. Lockläktspanelen ger även ett vackert skuggspel under dagens olika tider.

Interiör

I hallen får gammalt stå mot nytt där den befintliga timmerfasaden nu blivit interiör. De nya delarna får golv, tak, dörrar och fönster av furu. Husets gamla delar renoverades med försiktig hand och där drömmen om det gula undertaket som familjen förälskat sig i från ett stenhus i Provence nu även blev en del av deras sommarhus.



Södra Smedholmen




Befintlig byggad + tidigare påbyggnader







Situationsplan

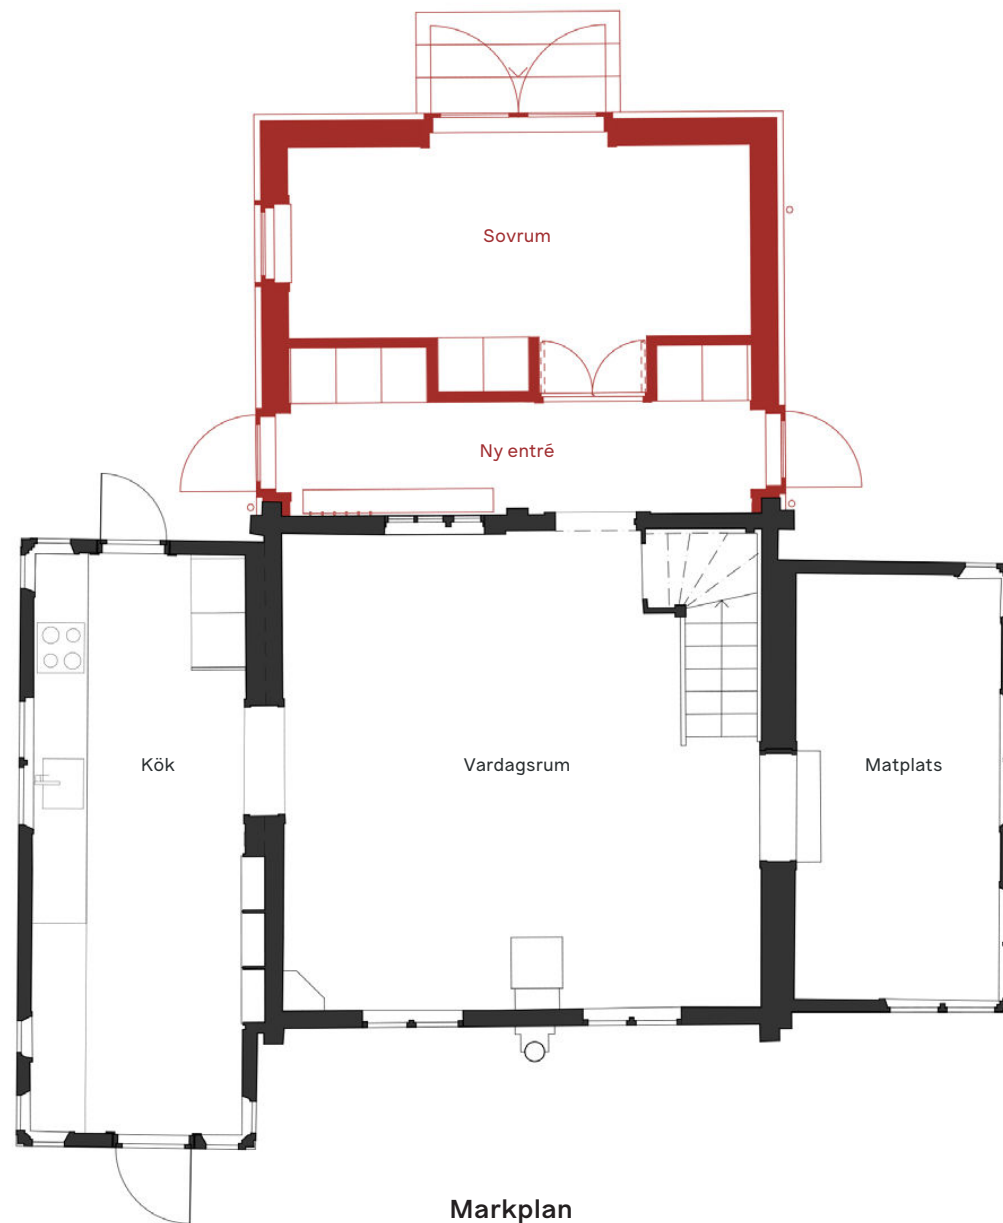


Markplan

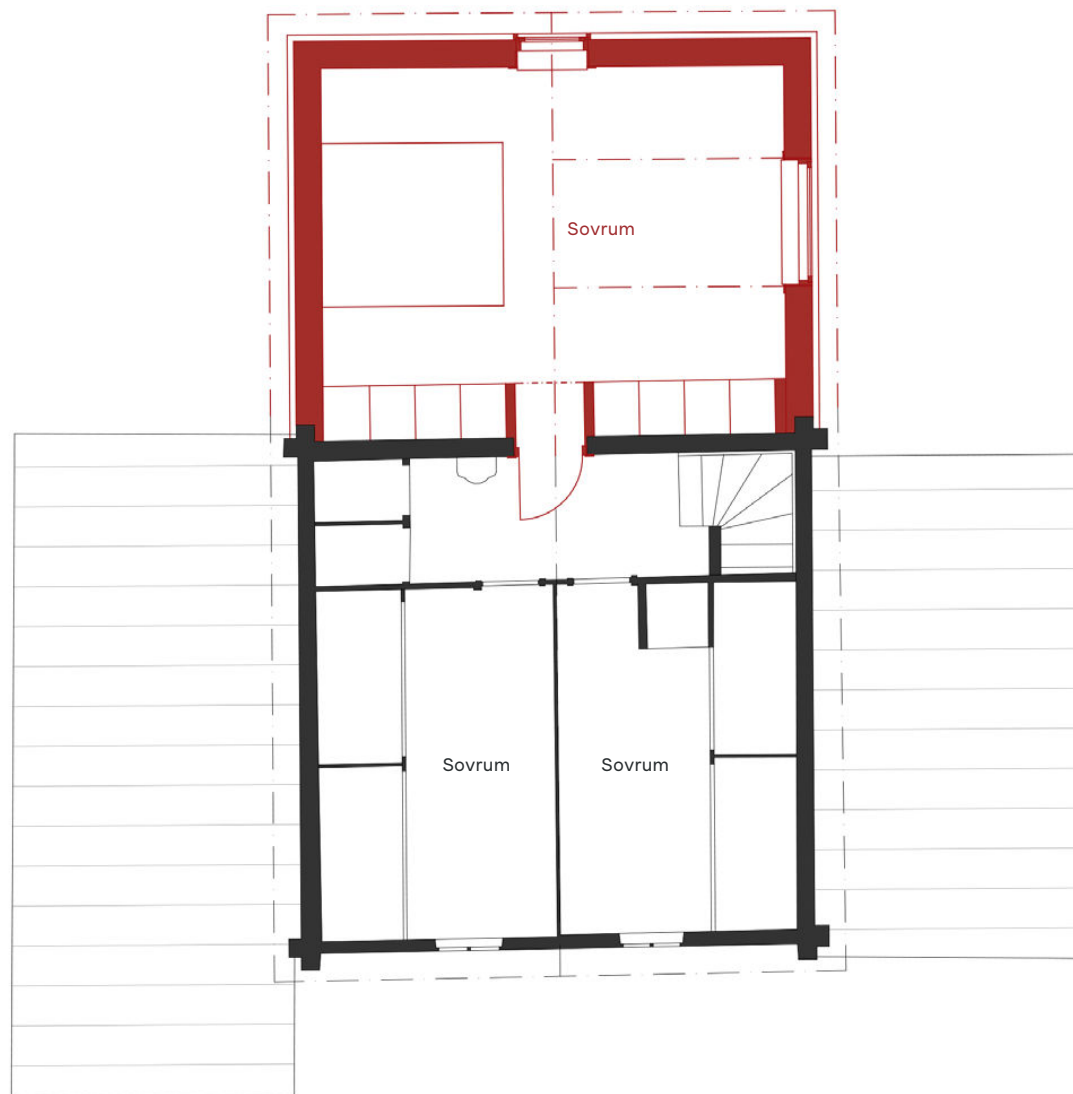


Plan 2

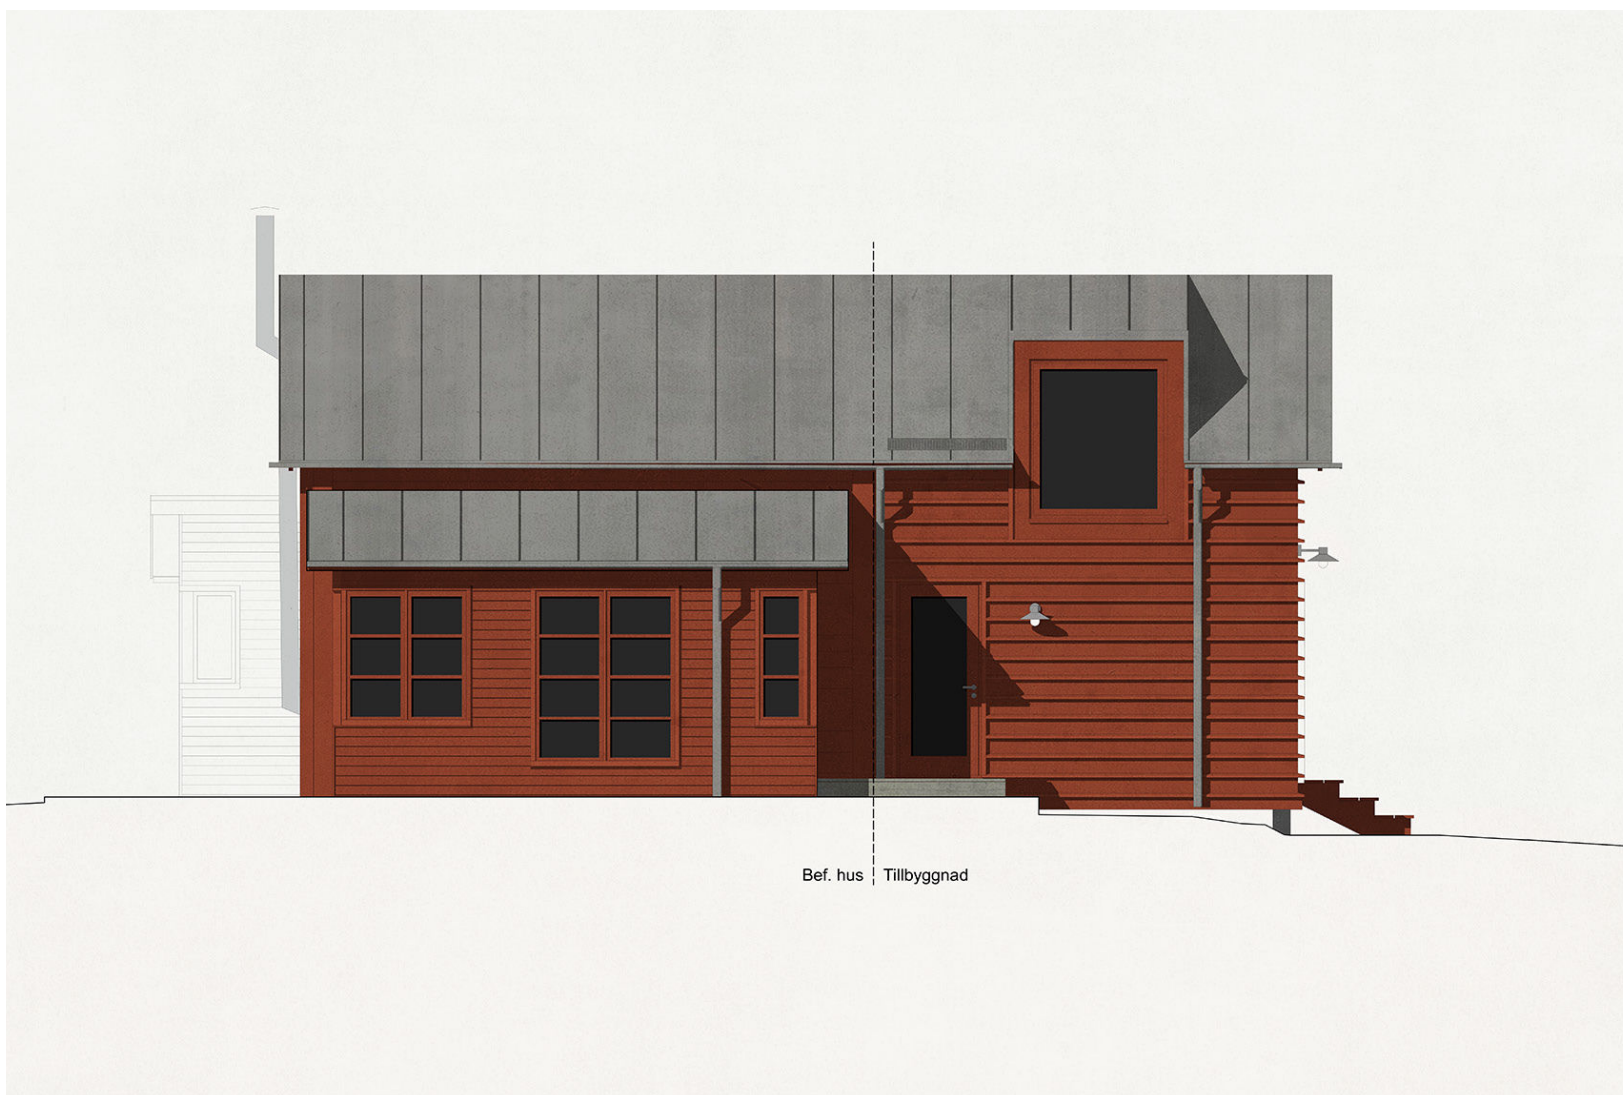

Fasad mot öster

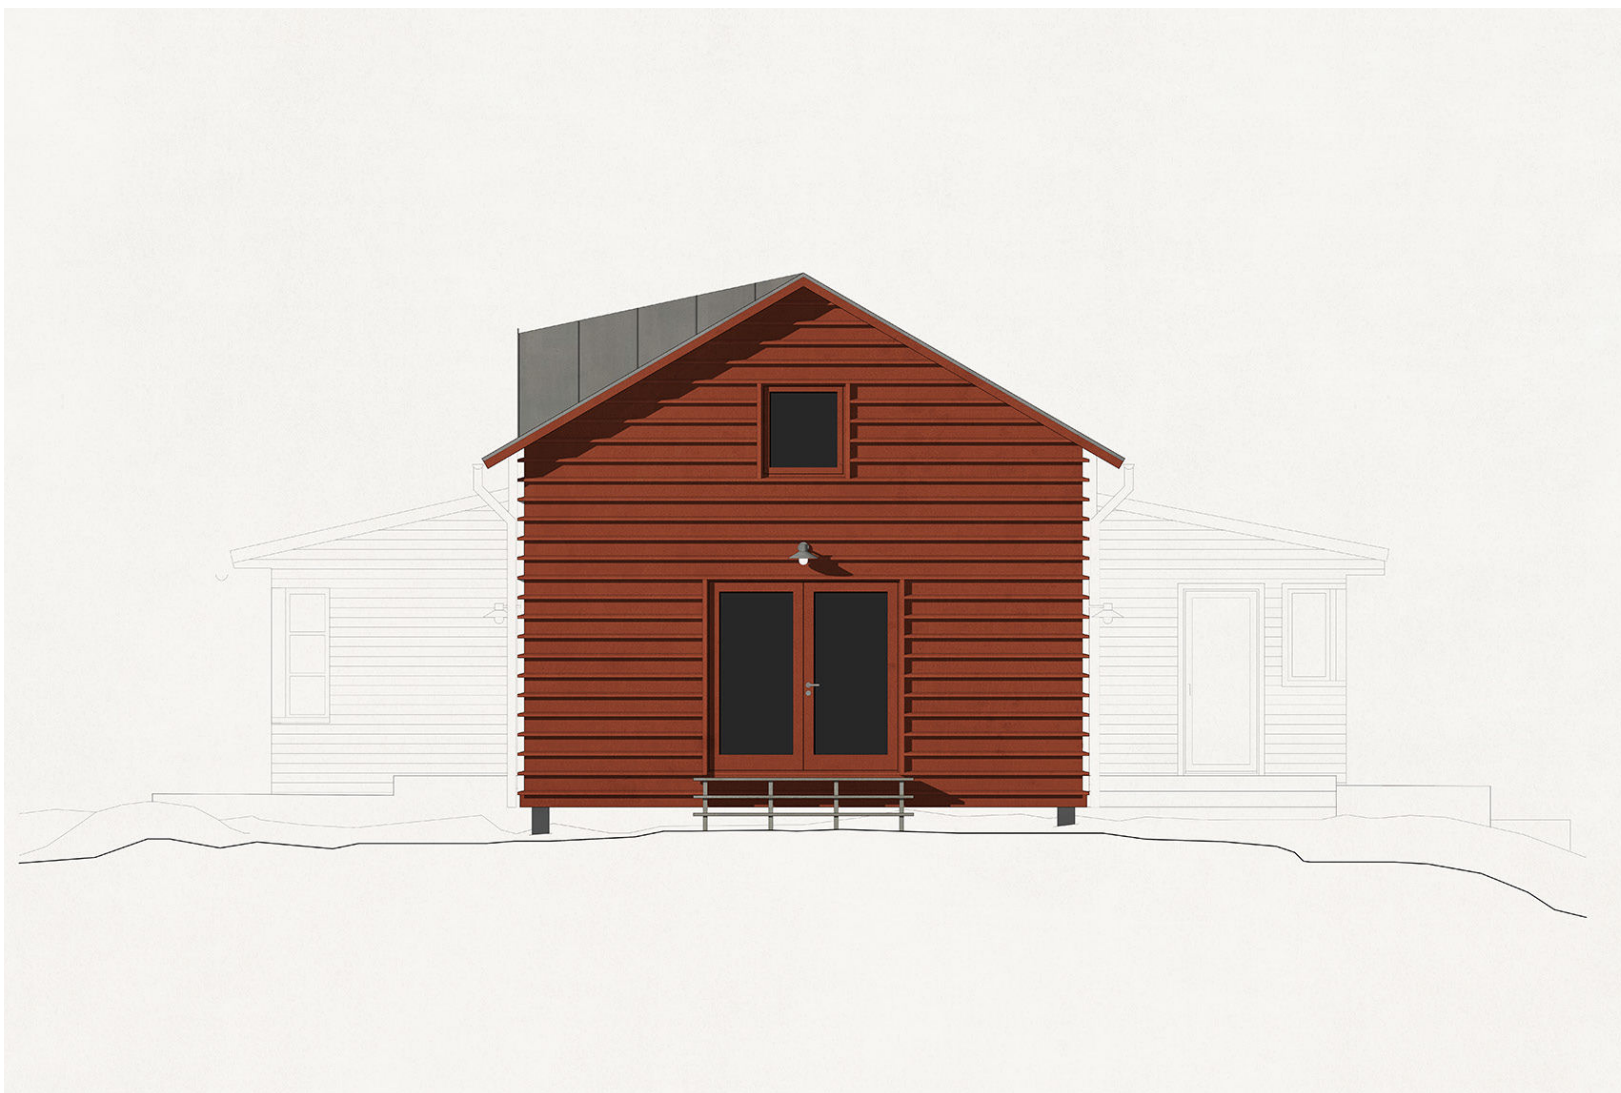


Fasad mot norr

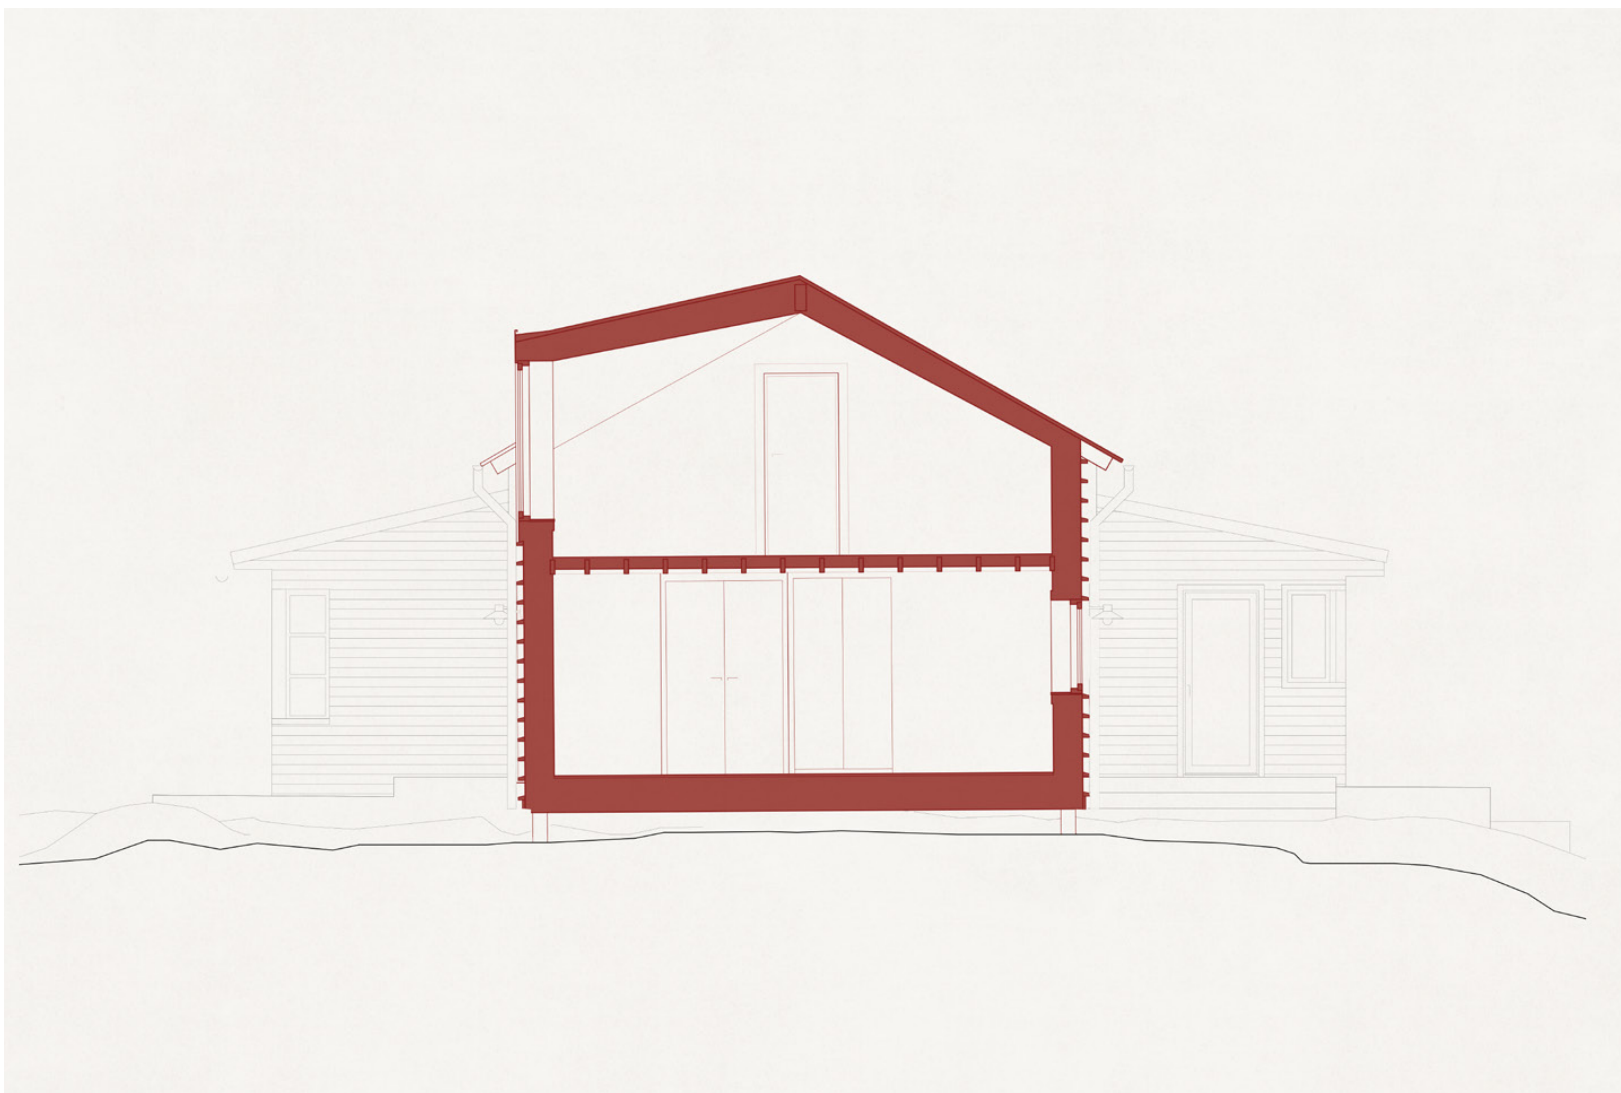

Sektion



01

VERTIKALT SNITT

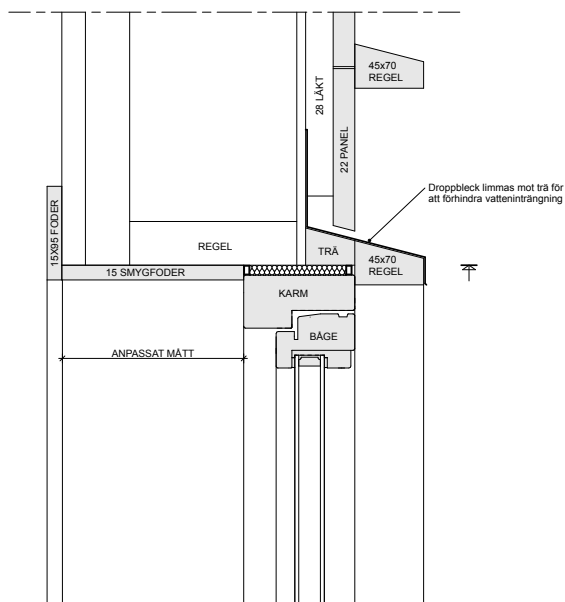

02

VERTIKALT SNITT

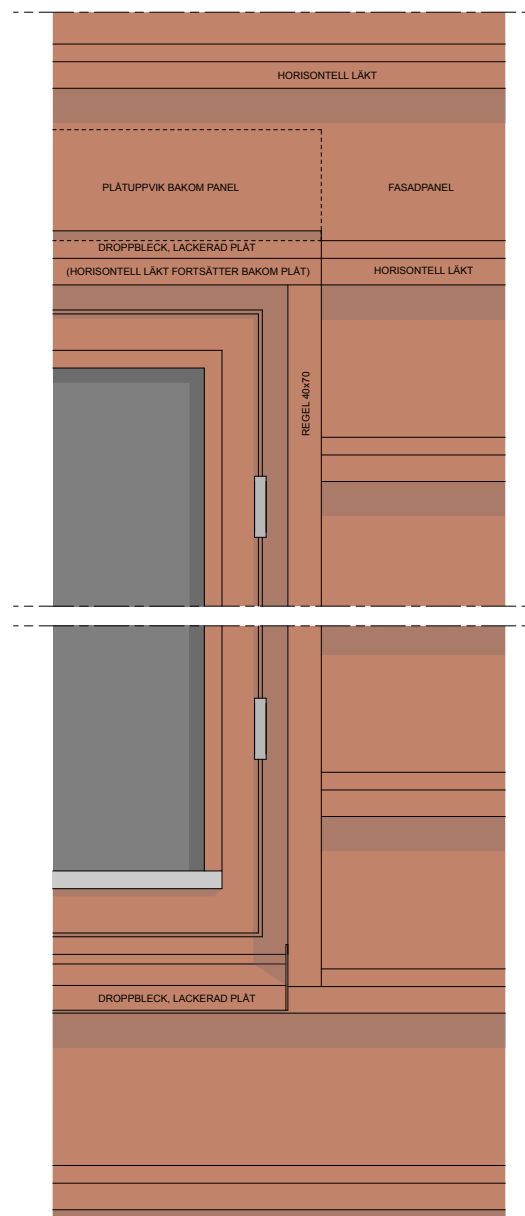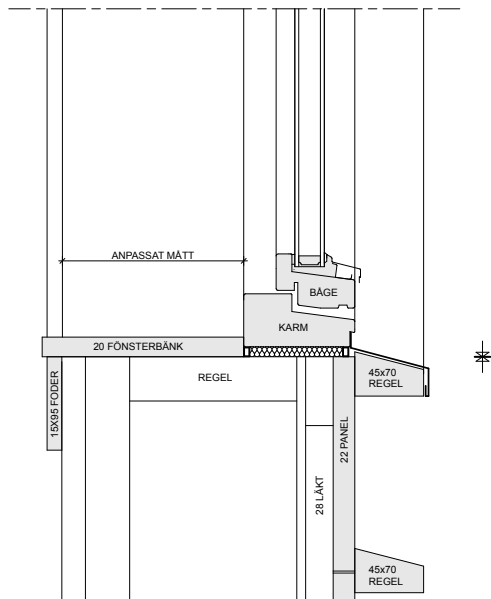

ELEVATION

FÖRKLARINGAR

Alla mått anges i mm.

Konstruktion och ångspärr enligt entreprenör.




Mått hit

FÖRESKRIFTER

BET	ÄNDRING ARBET	DATUM	Stp
FÖRFRÅGNINGSUNDERLAG			
Djurö 6:7			
Forsgren Etzler Arkitekter			
A	Forsgren Etzler Arkitekter		
UPPDRAG NR	RETOG AV	HANDLAGGARE	
DATUM	L. Ekman	ANSÖRNING	
2023-12-08	Tobias Forsgren		
Anslutningsdetaljer			
Principer			
SKALA A3	SUMMA	BET	
1:5	A-42-6-01		


07

HORISONTELLT SNITT

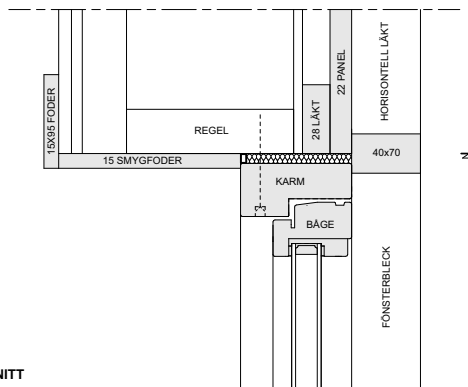


08

HORISONTELLT SNITT

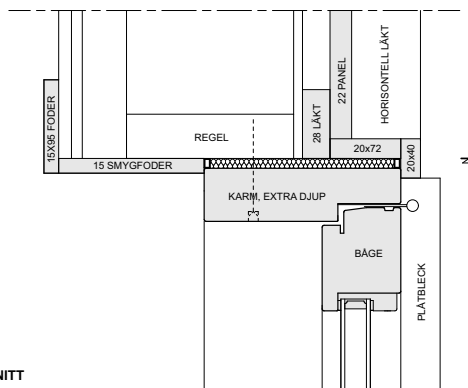


10

VERTIKALT SNITT

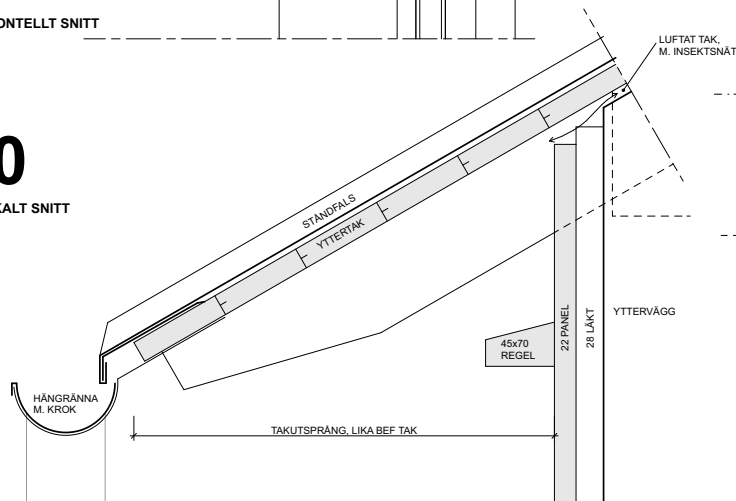


09A

TAKKUPA - ÖVER TAKFALL
VERTIKALT SNITT

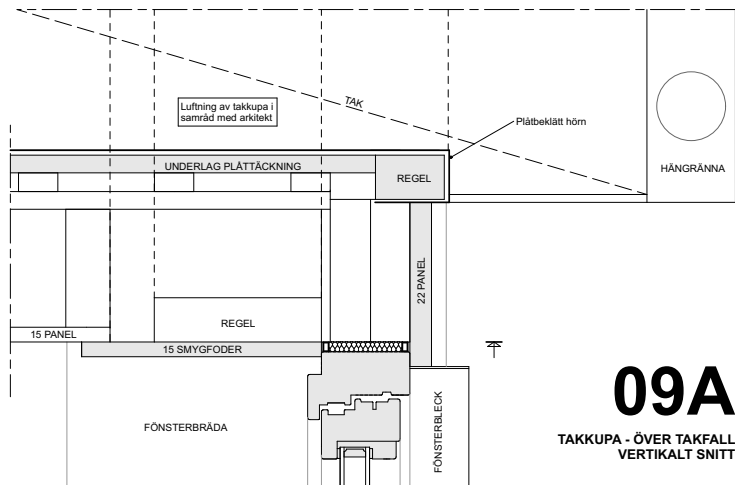


09B

TAKKUPA - YTTERVÄGG
VERTIKALT SNITT

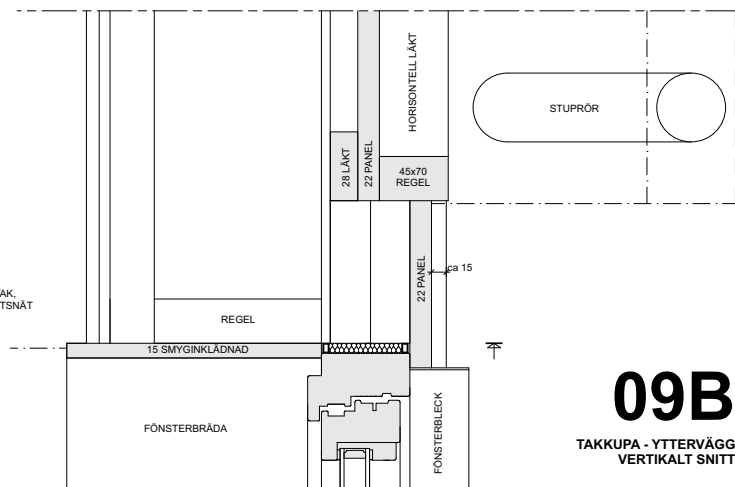

11

VERTIKALT SNITT

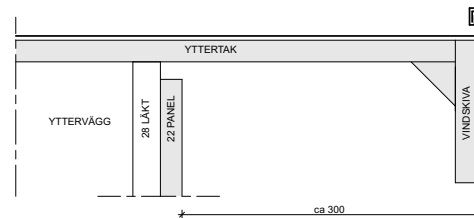

FÖRKLARINGAR

Alla mått anges i mm.

Konstruktion och ångspärr enligt entreprenör.



Mått hit

FÖRESKRIFTER

BET	ÄNDRING RÖRER	DATUM	Stp
FÖRFRÅGNINGSUNDERLAG			
Djurö 6:7			
Forsgren Etzler Arkitekter			
A	Forsgren Etzler Arkitekter		
UPPDRAG NR	RETOG AV	HANDLAGGARE	
DATUM	ÄNDRING		
2023-12-08	Tobias Forsgren		
Anslutningsdetaljer Principer			
SKALA 1:5	SUMMA	A-42-6-04	
	BET		





CS Sommarhus • Forsgren Etzler Arkitekter



CS Sommarhus • Forsgren Etzler Arkitekter











Tack !