




01

VERTIKALT SNITT

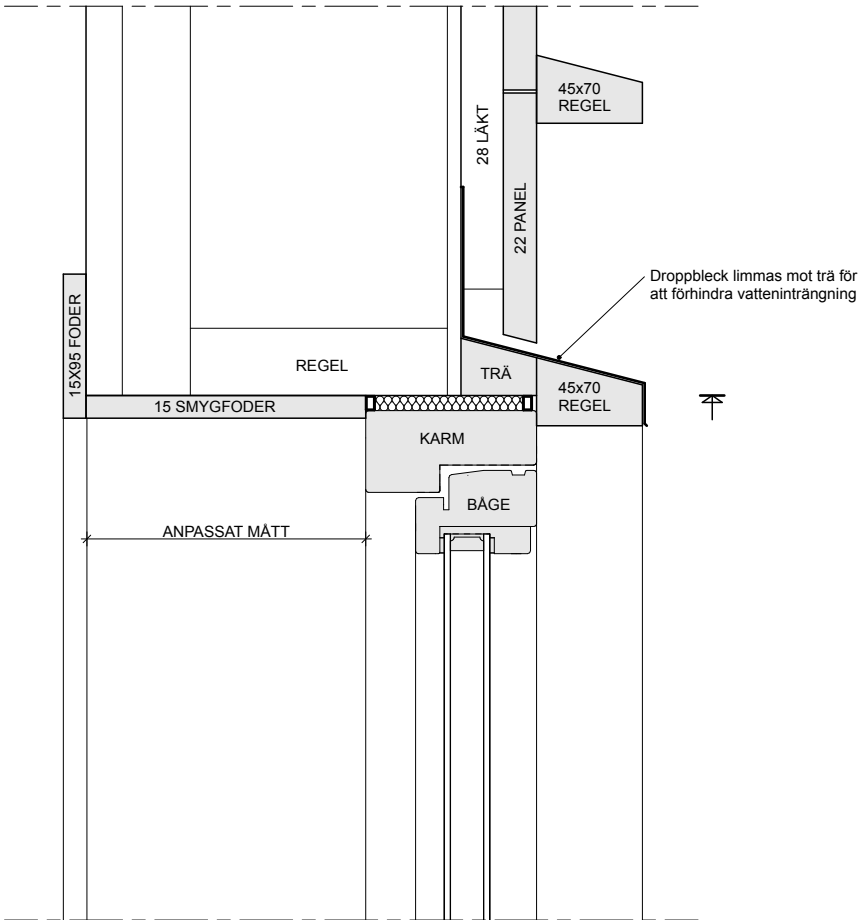

02

VERTIKALT SNITT

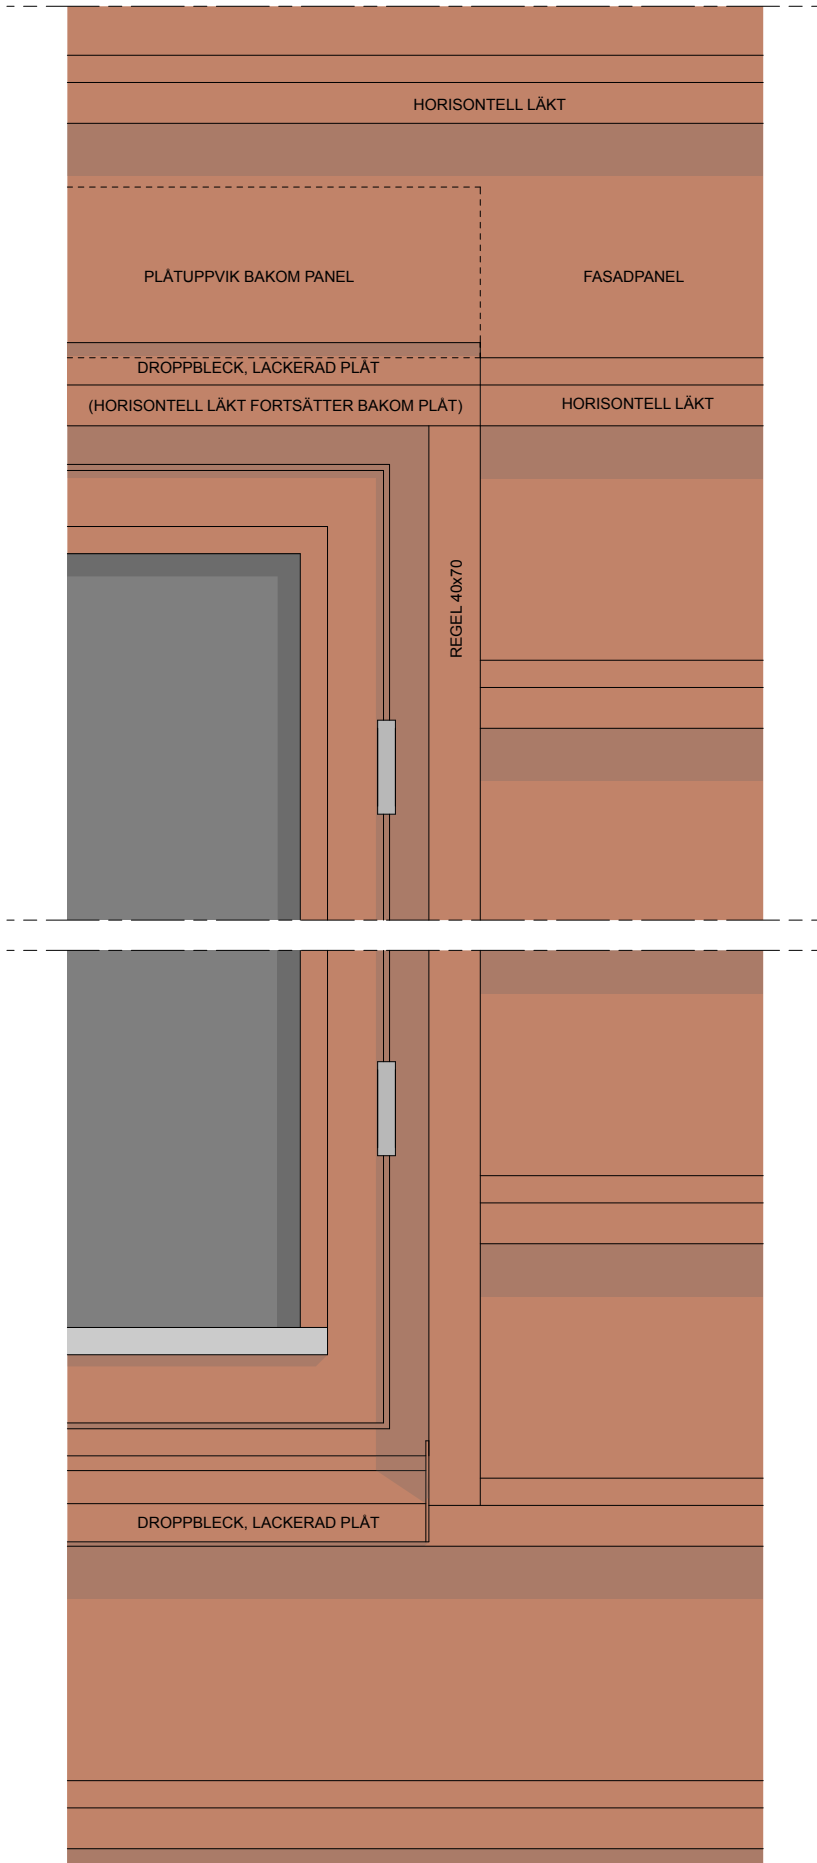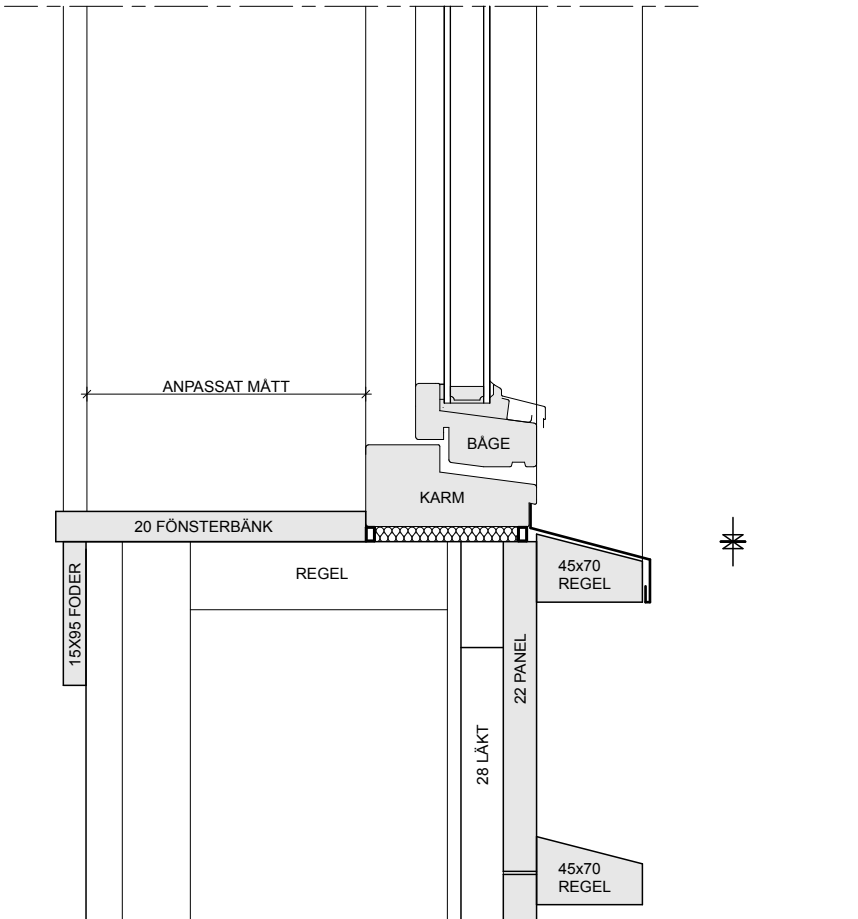

ELEVATION

FÖRKLARINGAR

Alla mått anges i mm.

Konstruktion och ångspärr enligt entreprenör.

Mått hit

FÖRESKRIFTER

BET	ÄNDRING AVSER	DATUM	Sign.
FÖRFRÅGNINGSUNDERLAG			
Djurö 6:7			
Forsgren Etzler Arkitekter			
A	Forsgren Etzler Arkitekter		
UPPDRAG NR	RTITAD AV L. Ekman	HANDLÄGGARE	
DATUM 2023-12-08	ANSVARIG Tobias Forsgren		
Anslutningsdetaljer Principer			
SKALA A3 1:5	NUMMER A-42-6-01	BET	