




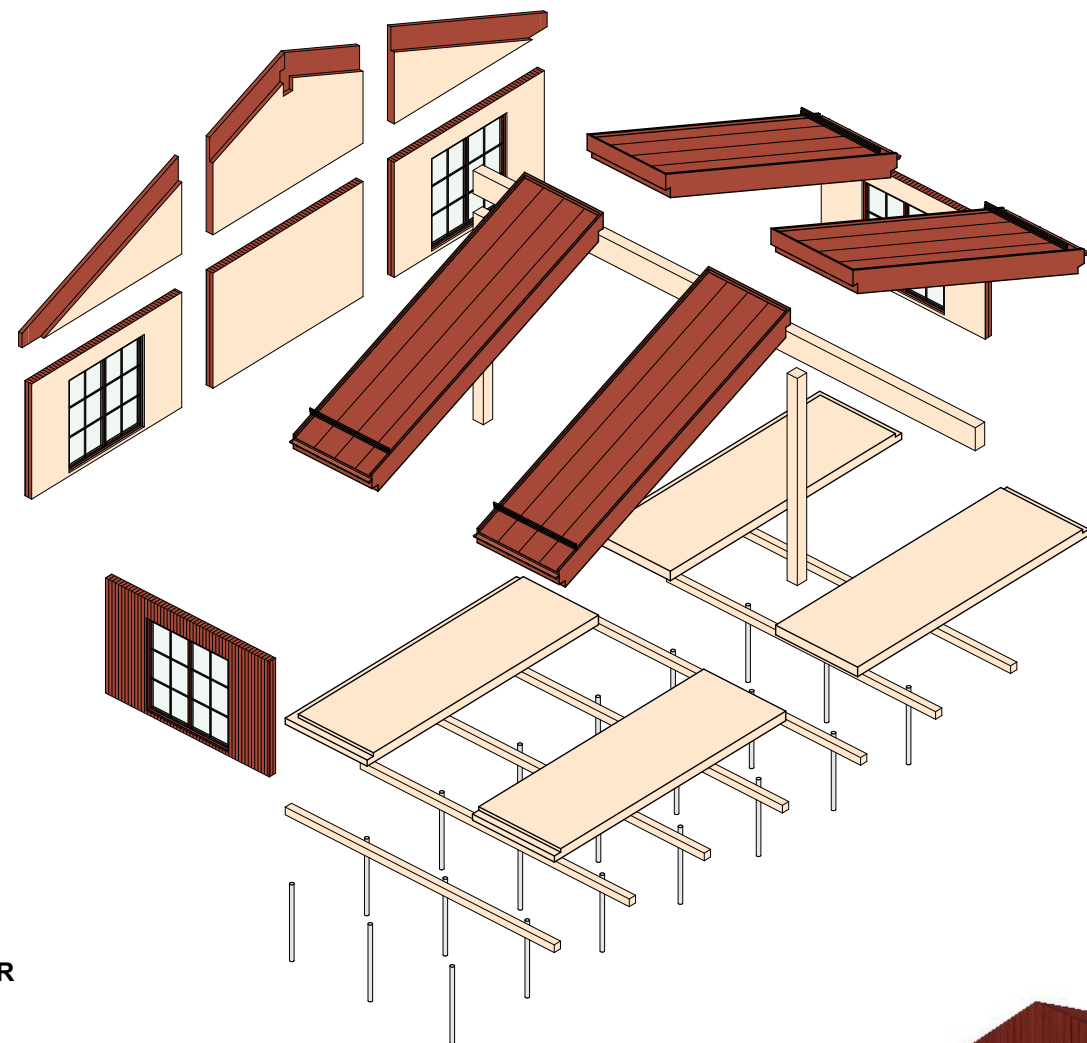

MODULER

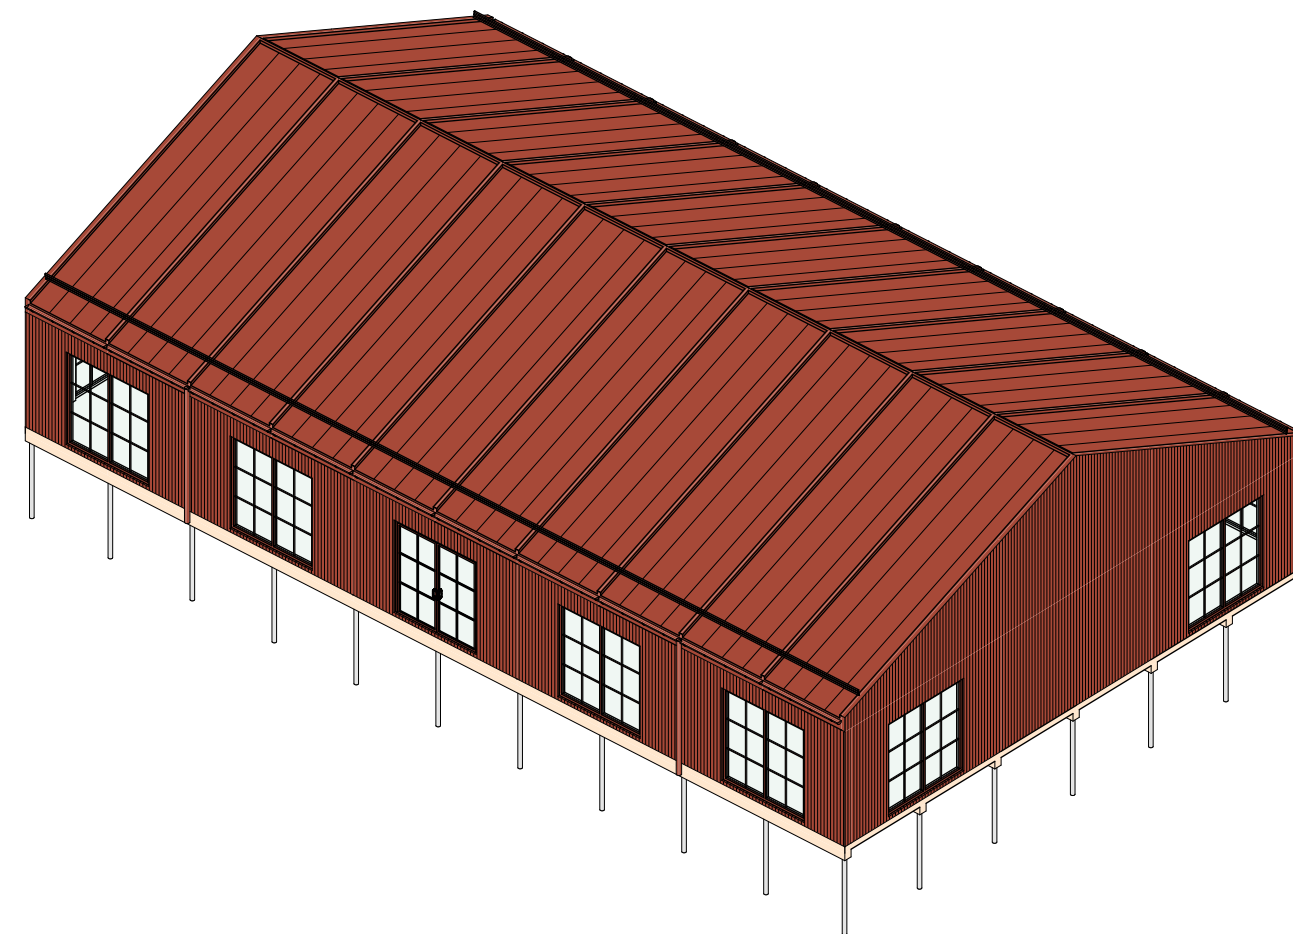

MODULER SAMMANSATT



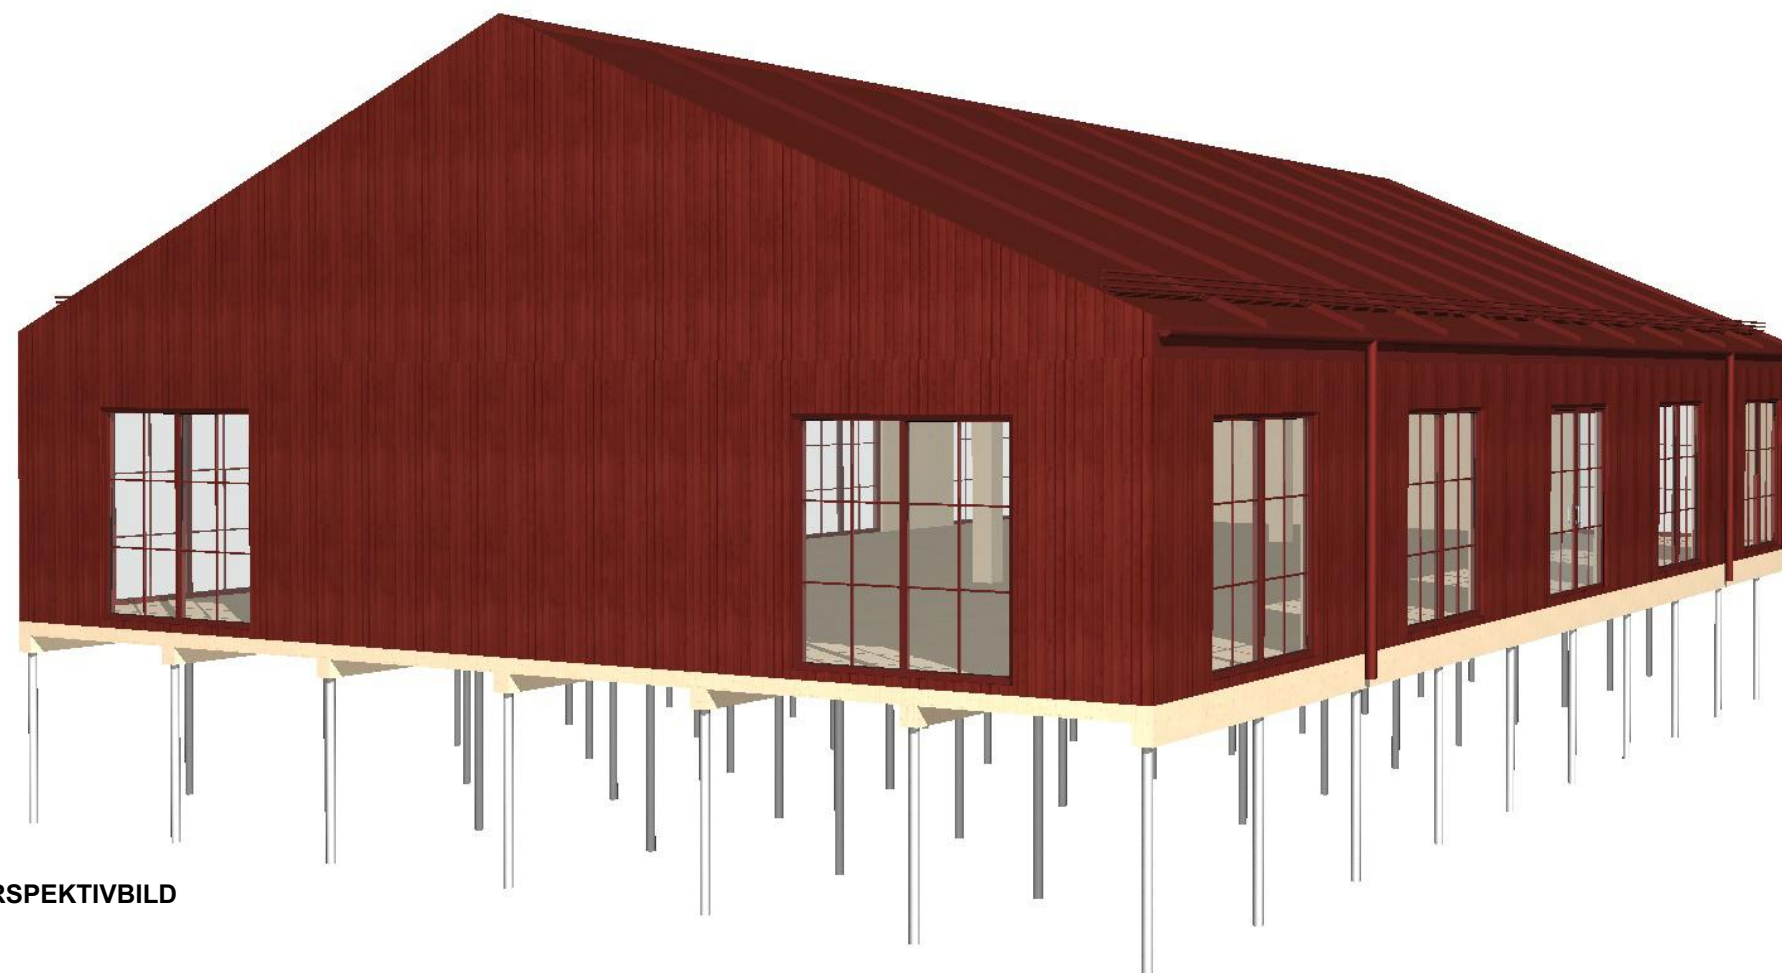


PERSPEKTIVBILD



Mått anges i millimeter.
Plushöjder anges i meter och redovisar färdigt golv.

Ny vägg / dörr

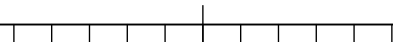  

BET	ANT	ÄNDRING AVSER	DATUM	SIGN
-----	-----	---------------	-------	------


BYGGLOVSHANDLING
Vasaloppet, Pop-up lokaler

agnasARK
www.agnasark.se • +46(0)247-792060


UPPDRAG NR 1576-12752	RITAD AV VT	HANDLÄGGARE HANDLÄGGARE
DATUM 2026-01-02	ANSVARIG ANSVARIG	

MORA STRANDEN 49:4
TILLFÄLLIG BYGGNAD


SEKTION		
SKALA A3 - 1:100	NUMMER A2-1	BET

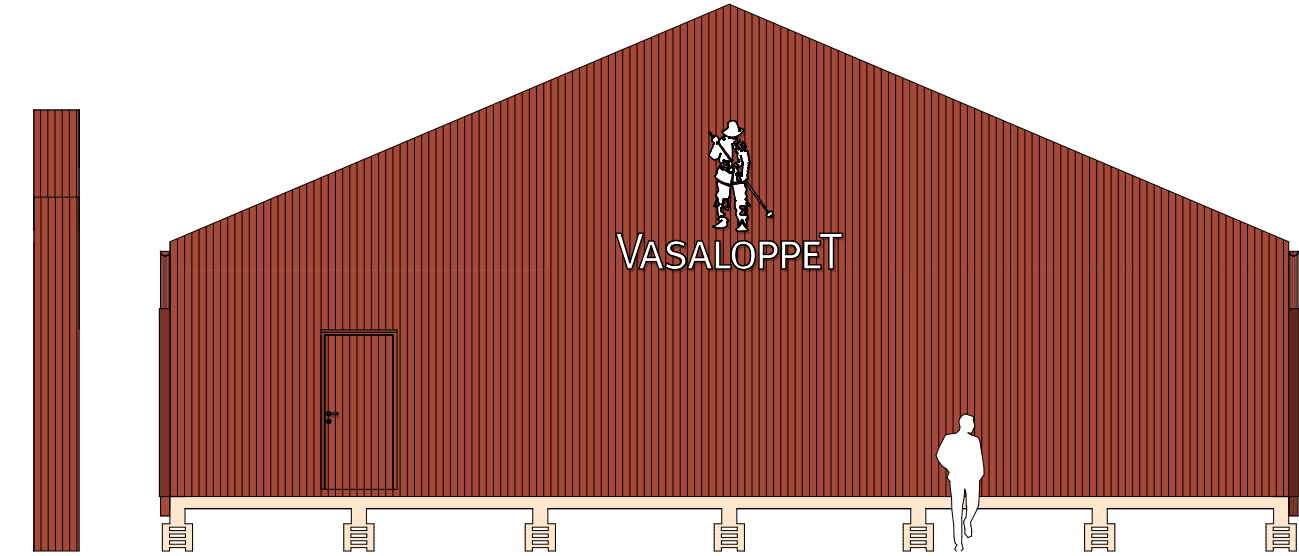

FASAD MOT VÄSTER

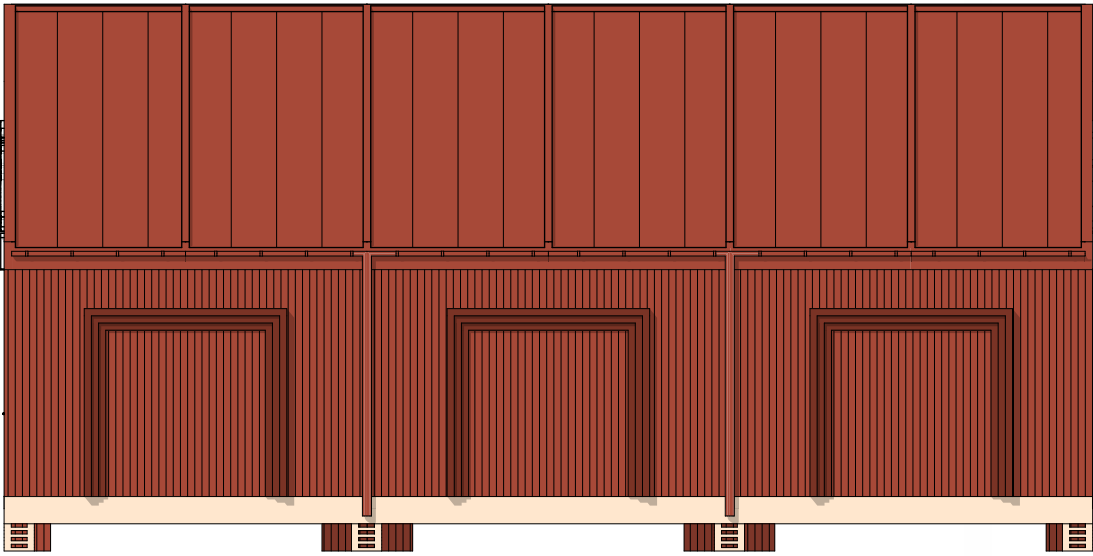

FASAD MOT SÖDER

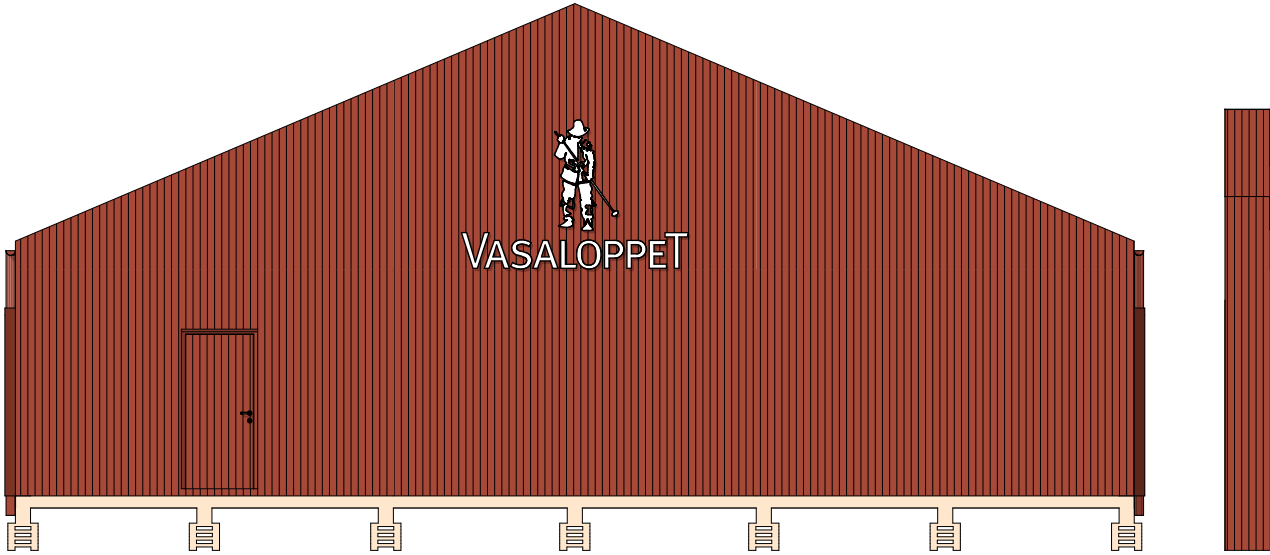

FASAD MOT ÖSTER



FASAD MOT NORR

FÖRESKRIFTER

Mått anges i millimeter.
Plushöjder anges i meter och redovisar färdigt golv.

YTSKIKT / KULÖR

FASAD Träpanel	Stående, Faluröd
TAK Yttertak Plåt	Plåt, Faluröd Faluröd
HUSKOMPLETTERINGAR Foder Fönsterbleck Täkavvattning Portal Skyltar	Faluröd Faluröd Faluröd Träpanel, Faluröd Vit
FÖNSTER / DÖRRAR Fönster Dörrar	Faluröd Faluröd

SKALA 1:100 (A3)

0 1 2 5

METER

BET	ANT	ÄNDRING AVSER	DATUM	SIGN
BYGGLOVSHANDLING				
Vasaloppet, Pop-up				
lokaler				
agnasARK				
www.agnasark.se • +46(0)247-792060				
UPPDRAG NR 1576-12752	RITAD AV VT	HANDLÄGGARE HANDLÄGGARE		
DATUM 2026-01-02	ANSVARIG ANSVARIG			
MORA STRANDEN 49:4				
TILLFÄLLIG BYGGNAD				
FASADER				
SKALA A3 - 1:100	NUMMER A3-1	BET		