

Byggnader är redovisade innanför utsida vägg.

 Befintliga byggnader
 Nya byggnader

Befintliga byggnader

Nya byggnader



SKALA 1:500 (A3)

0 5 10

METER



GH. 2025-02-13

BET	ANT	ÄNDRING AV/SER	DATUM	SIGN
-----	-----	----------------	-------	------

BYGGLOVSHANDLING

INSJÖNS IP

LEKSANDS
KOMMUN

agnas**ARK**
www.agnasark.se • +46(0)247-792060


UPPDRAAG NR 0036_12944	RITAD AV DB	HANDLAGGARE DB
DATUM	ANSVARIG Daniel Boberg	

NEDRE HEDEN 9:69, LEKSANDS KOMMUN
NYBYGGNAD OMKLÄDNINGSRUM


SITUATIONSPLAN

NUMMER	A0-1
--------	------

Y	
---	--

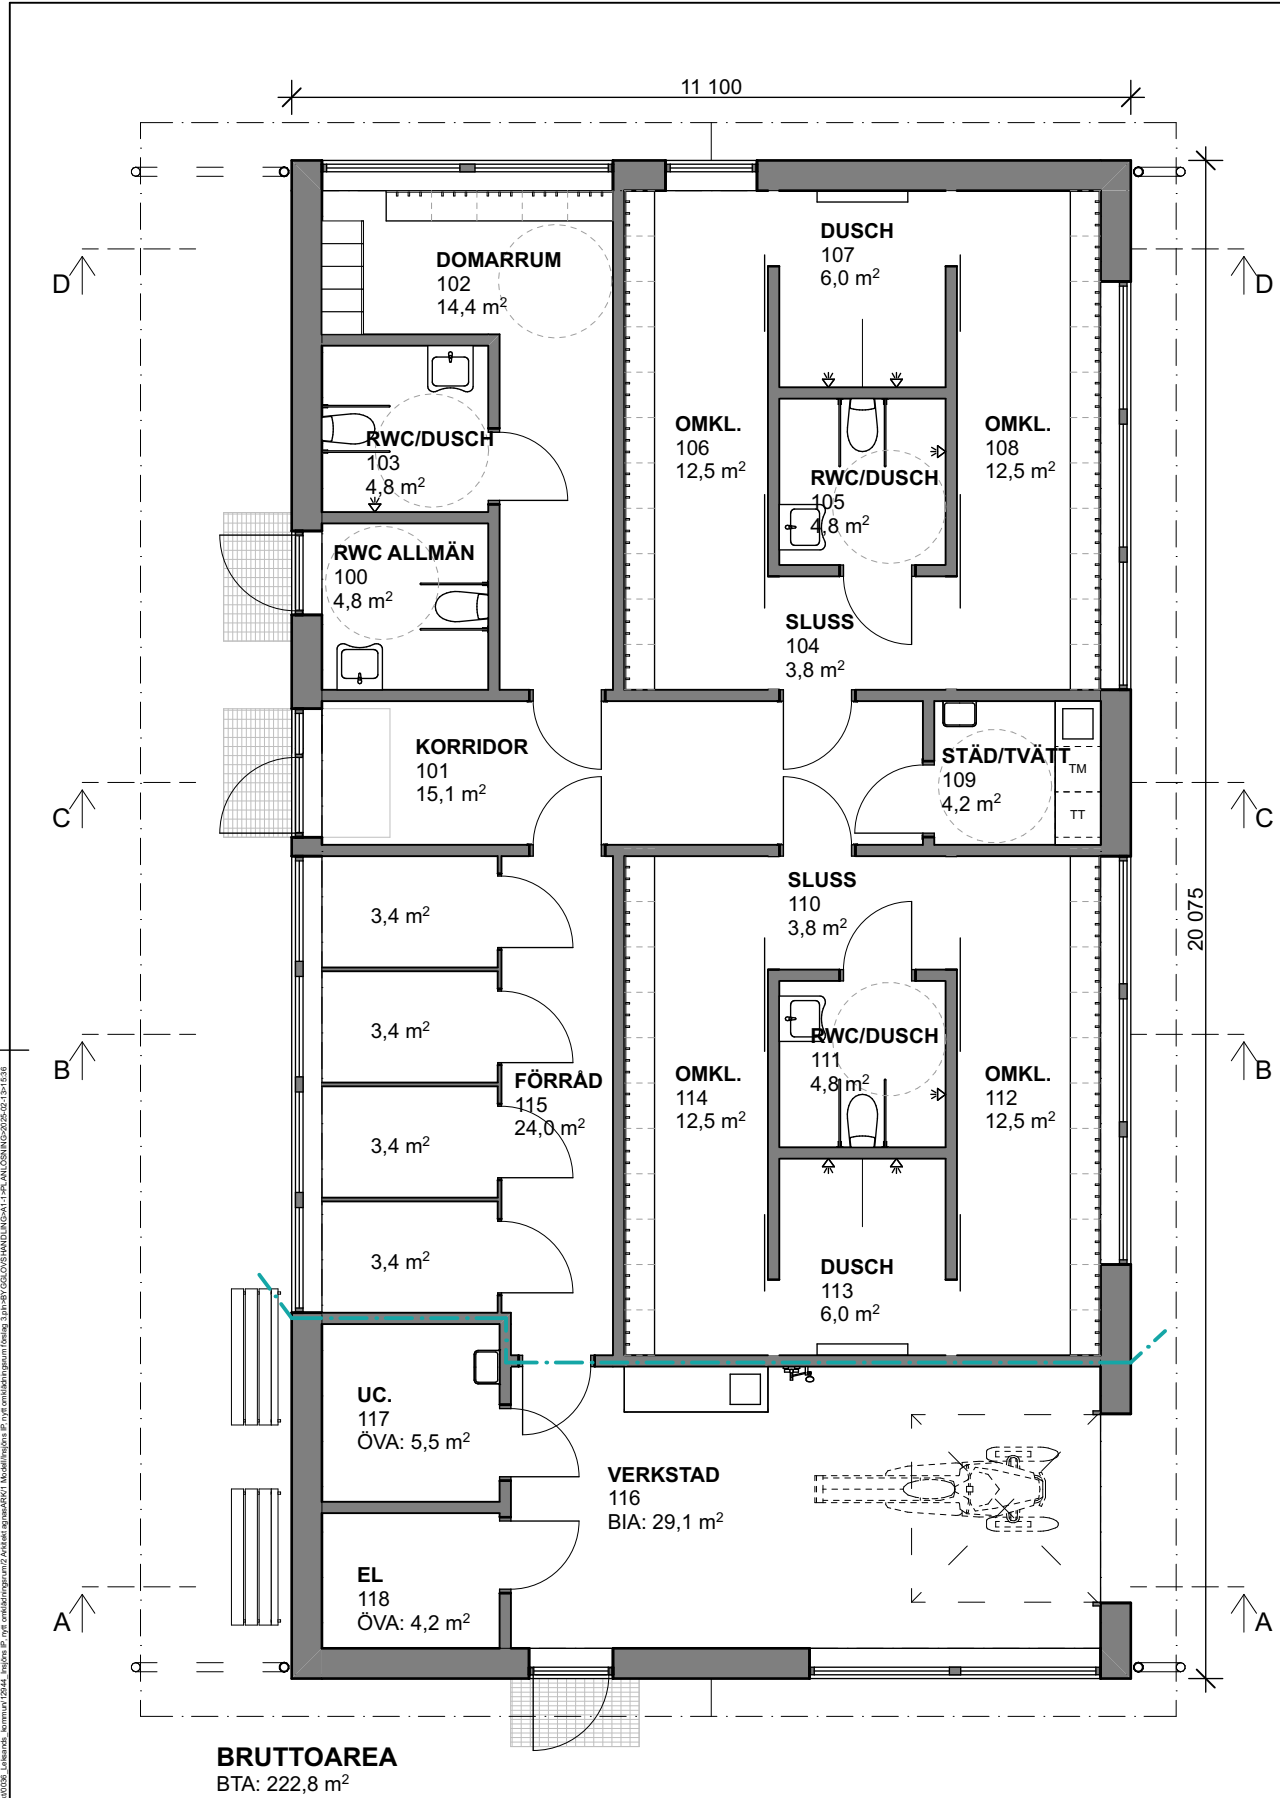

PLAN 10 (entréplan)
A3 - 1:100

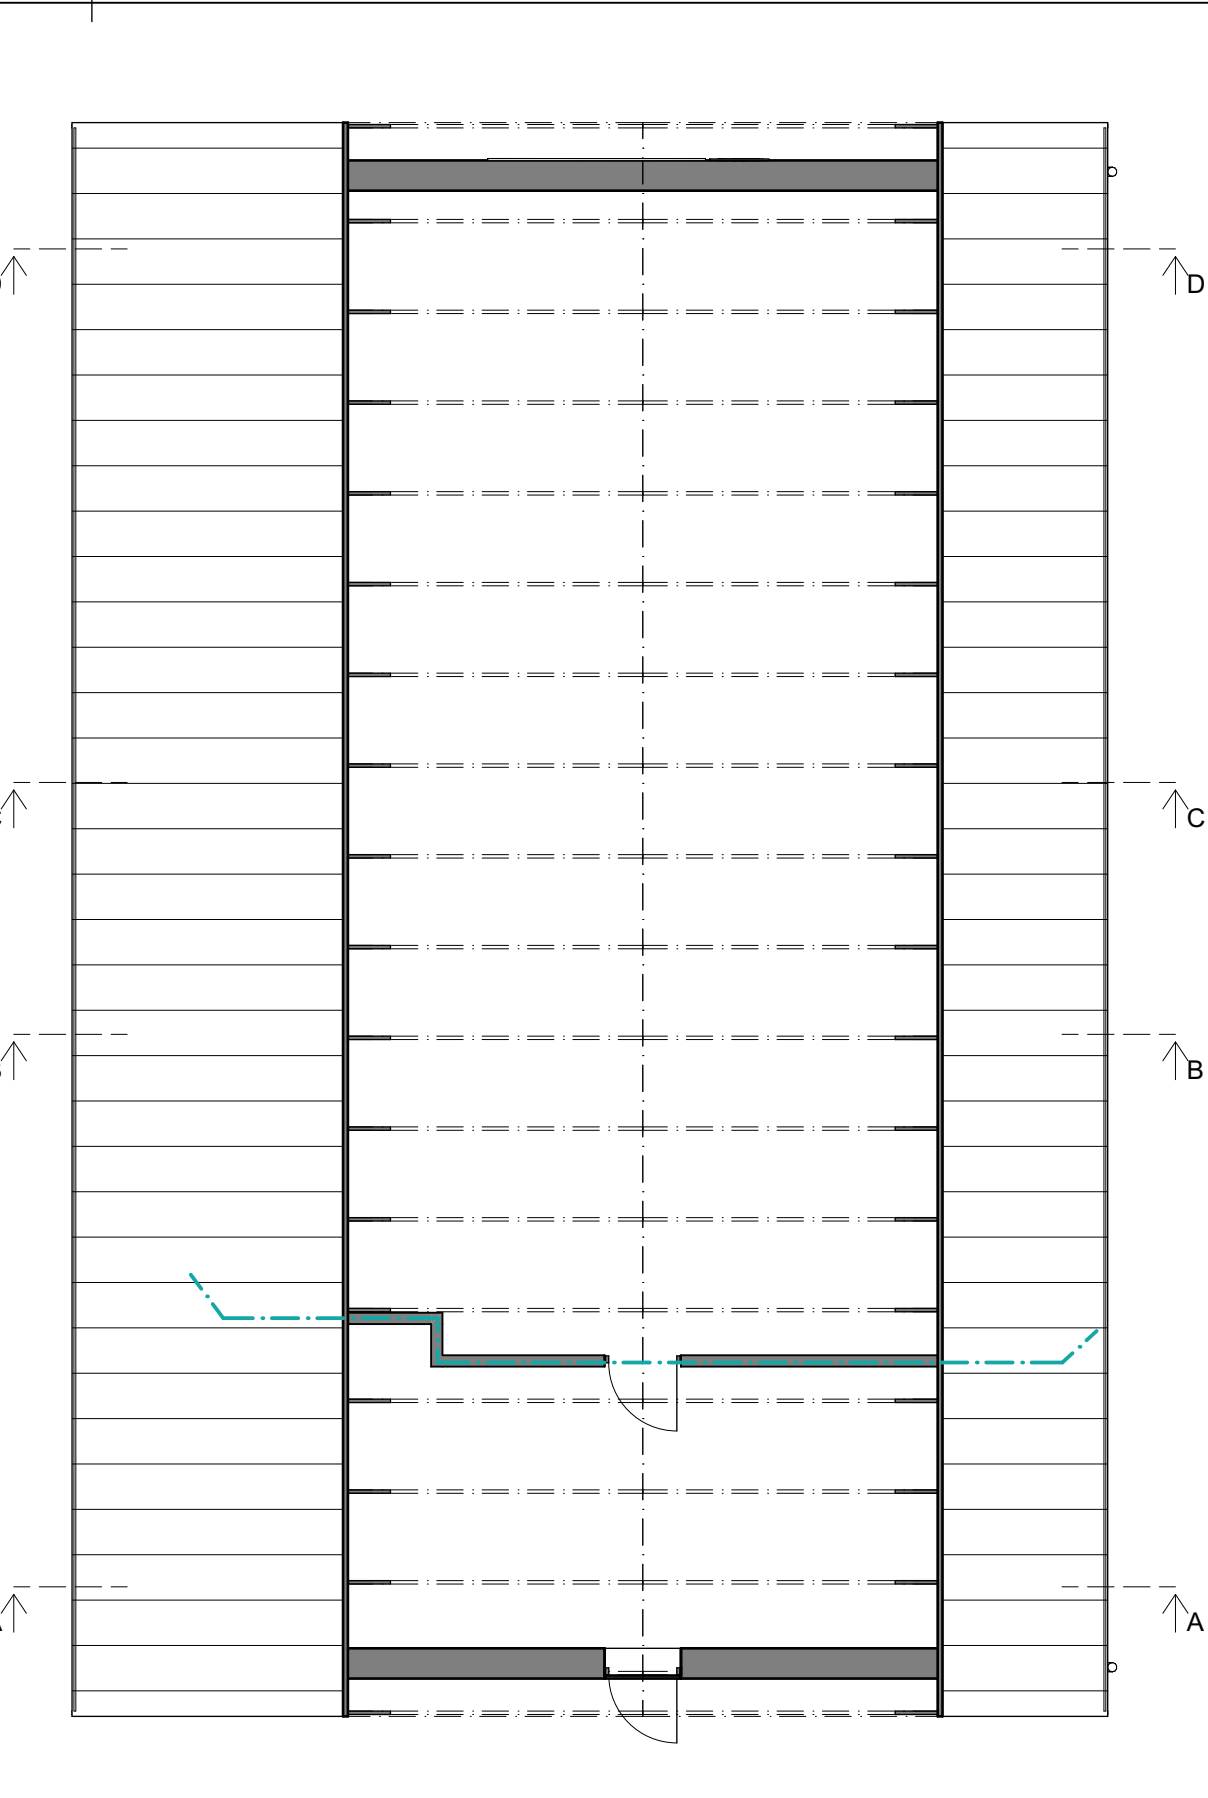

KALLVIND
A3 - 1:100

FÖRESKRIFTER

Mått anges i millimeter.
Plushöjder anges i meter och redovisar färdigt golv.
Taksäkerhet ska projekteras enligt BBR.

FÖRKLARINGAR

VÄGGAR

Befintlig vägg / dörr

Ny vägg / dörr

Vägg rives / dörr

BRAND

Brandcellsgräns EI 30

FÖRKORTNINGAR

TM Tvättmaskin


TT Torktumlare

GH. 2025-02-13


BET	ANT	ÄNDRING AV/SE	DATUM	SIGN
BYGGLOVSHANDLING				
INSJÖNS IP				
 LEKSANDS KOMMUN				
agnasARK www.agnasark.se • +46(0)247-792060				
UPPDRAG NR 0036_12944	RITAD AV DB	HANDLAGGARE DB	ANSVARIG Daniel Boberg	
NEDRE HEDEN 9:69, LEKSANDS KOMMUN NYBYGGNAD OMKLÄDNINGSRUM				
PLANLÖSNING				
SKALA A3 - 1:100	NUMMER A1-1	BET		




FASAD MOT NORR
A3 - 1:100

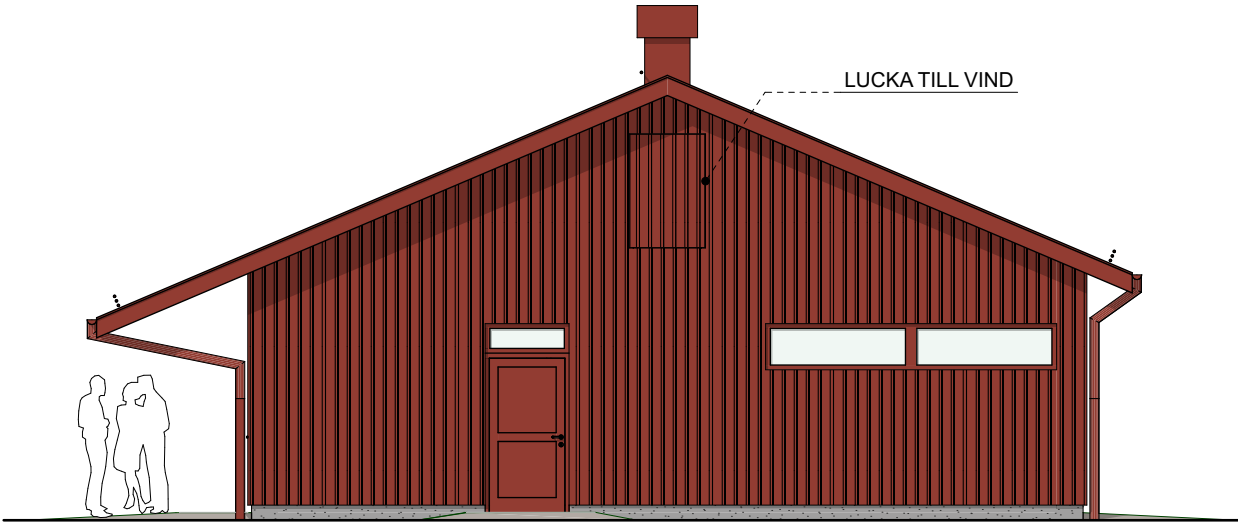

FASAD MOT SÖDER
A3 - 1:100

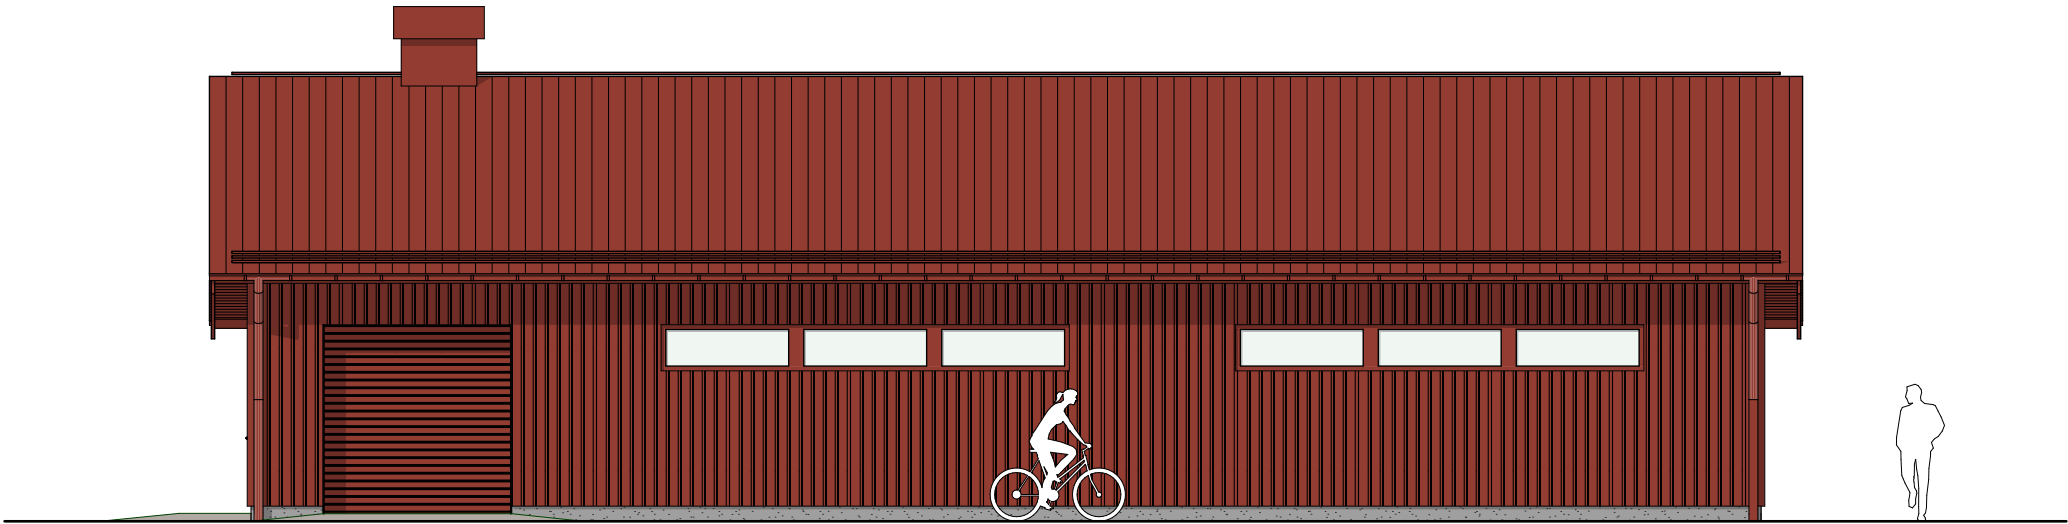

FASAD MOT ÖSTER
A3 - 1:100

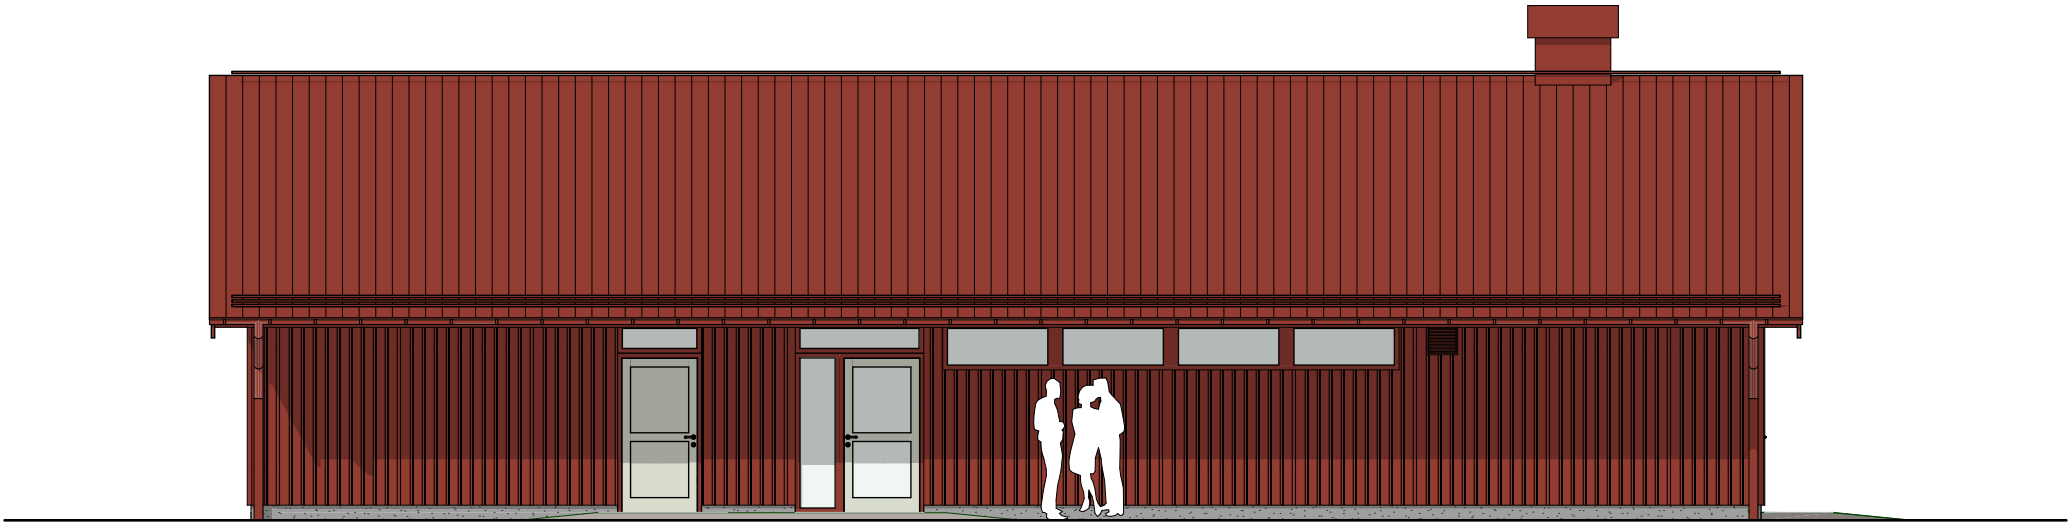

FASAD MOT VÄSTER
A3 - 1:100

SKALA 1:100 (A3)
0 1 2 5
METER

FÖRESKRIFTER

Mått anges i millimeter.
Plushöjder anges i meter och redovisar färdigt golv.

YTSKIKT / KULÖR

FASAD
Träpanel
Sockel

Läktpanel, faluröd
Puts, cementgrå

TAK
Yttertak
Plåt
Taktassar
Uk. taksprång
Vindskivor
Taksäkerhet

Pannplåt, mörkröd
NCS S 5040-Y80R
Mörkröd
NCS S 5040-Y80R
Synliga trätassar, faluröd
Synlig räspont, faluröd
Plåtklädda, mörkröd
NCS S 5040-Y80R
Mörkröd, NCS S 5040-Y80R

HUSKOMPLETTERINGAR
Knutbrädor
Foder
Fönsterbleck
Takavvattning
Ventilationsgaller och huvuar
Skylt

Bottenbräda anpassas runt
hörn, faluröd
Enbart smygbräder, faluröd
Plåt, mörkröd
NCS S 5040-Y80R
Plåt, mörkröd
NCS S 5040-Y80R
Plåt, mörkröd
NCS S 5040-Y80R
Belyst skylt med frilagda
bokstäver på fasad

FÖNSTER / DÖRRAR
Fönster

Aluminium, mörkröd utsida
NCS S 5040-Y80R
vit insida

Dörrar

Kontrastmarkerade dörrar:
Aluminium, ljusgrön ut- och
insida
NCS S 1020-G20Y
Karm Aluminium, mörkröd
utsida NCS S 5040-Y80R
svart insida NCS S 8000-N

Sekundära dörrar:
Aluminium, mörkröd utsida
NCS S 5040-Y80R
vit insida

Portar

Aluminium, mörkröd utsida
NCS S 5040-Y80R
vit insida

GH. 2025-02-13

BET	ANT	ÄNDRING AV/SE	DATUM	SIGN
-----	-----	---------------	-------	------

BYGGLOVSHANDLING

INSJÖNS IP

 LEKSANDS
KOMMUN

agnasARK
www.agnasark.se • +46(0)247-792060

UPPDRAG NR 0036_12944	RITAD AV DB	HANDLAGGARE DB
DATUM	ANSVARIG Daniel Boberg	

NEDRE HEDEN 9:69, LEKSANDS KOMMUN
NYBYGGNAD OMKLÄDNINGSRUM

FASADER

SKALA A3 - 1:100	NUMMER A3-1	BET
---------------------	----------------	-----