


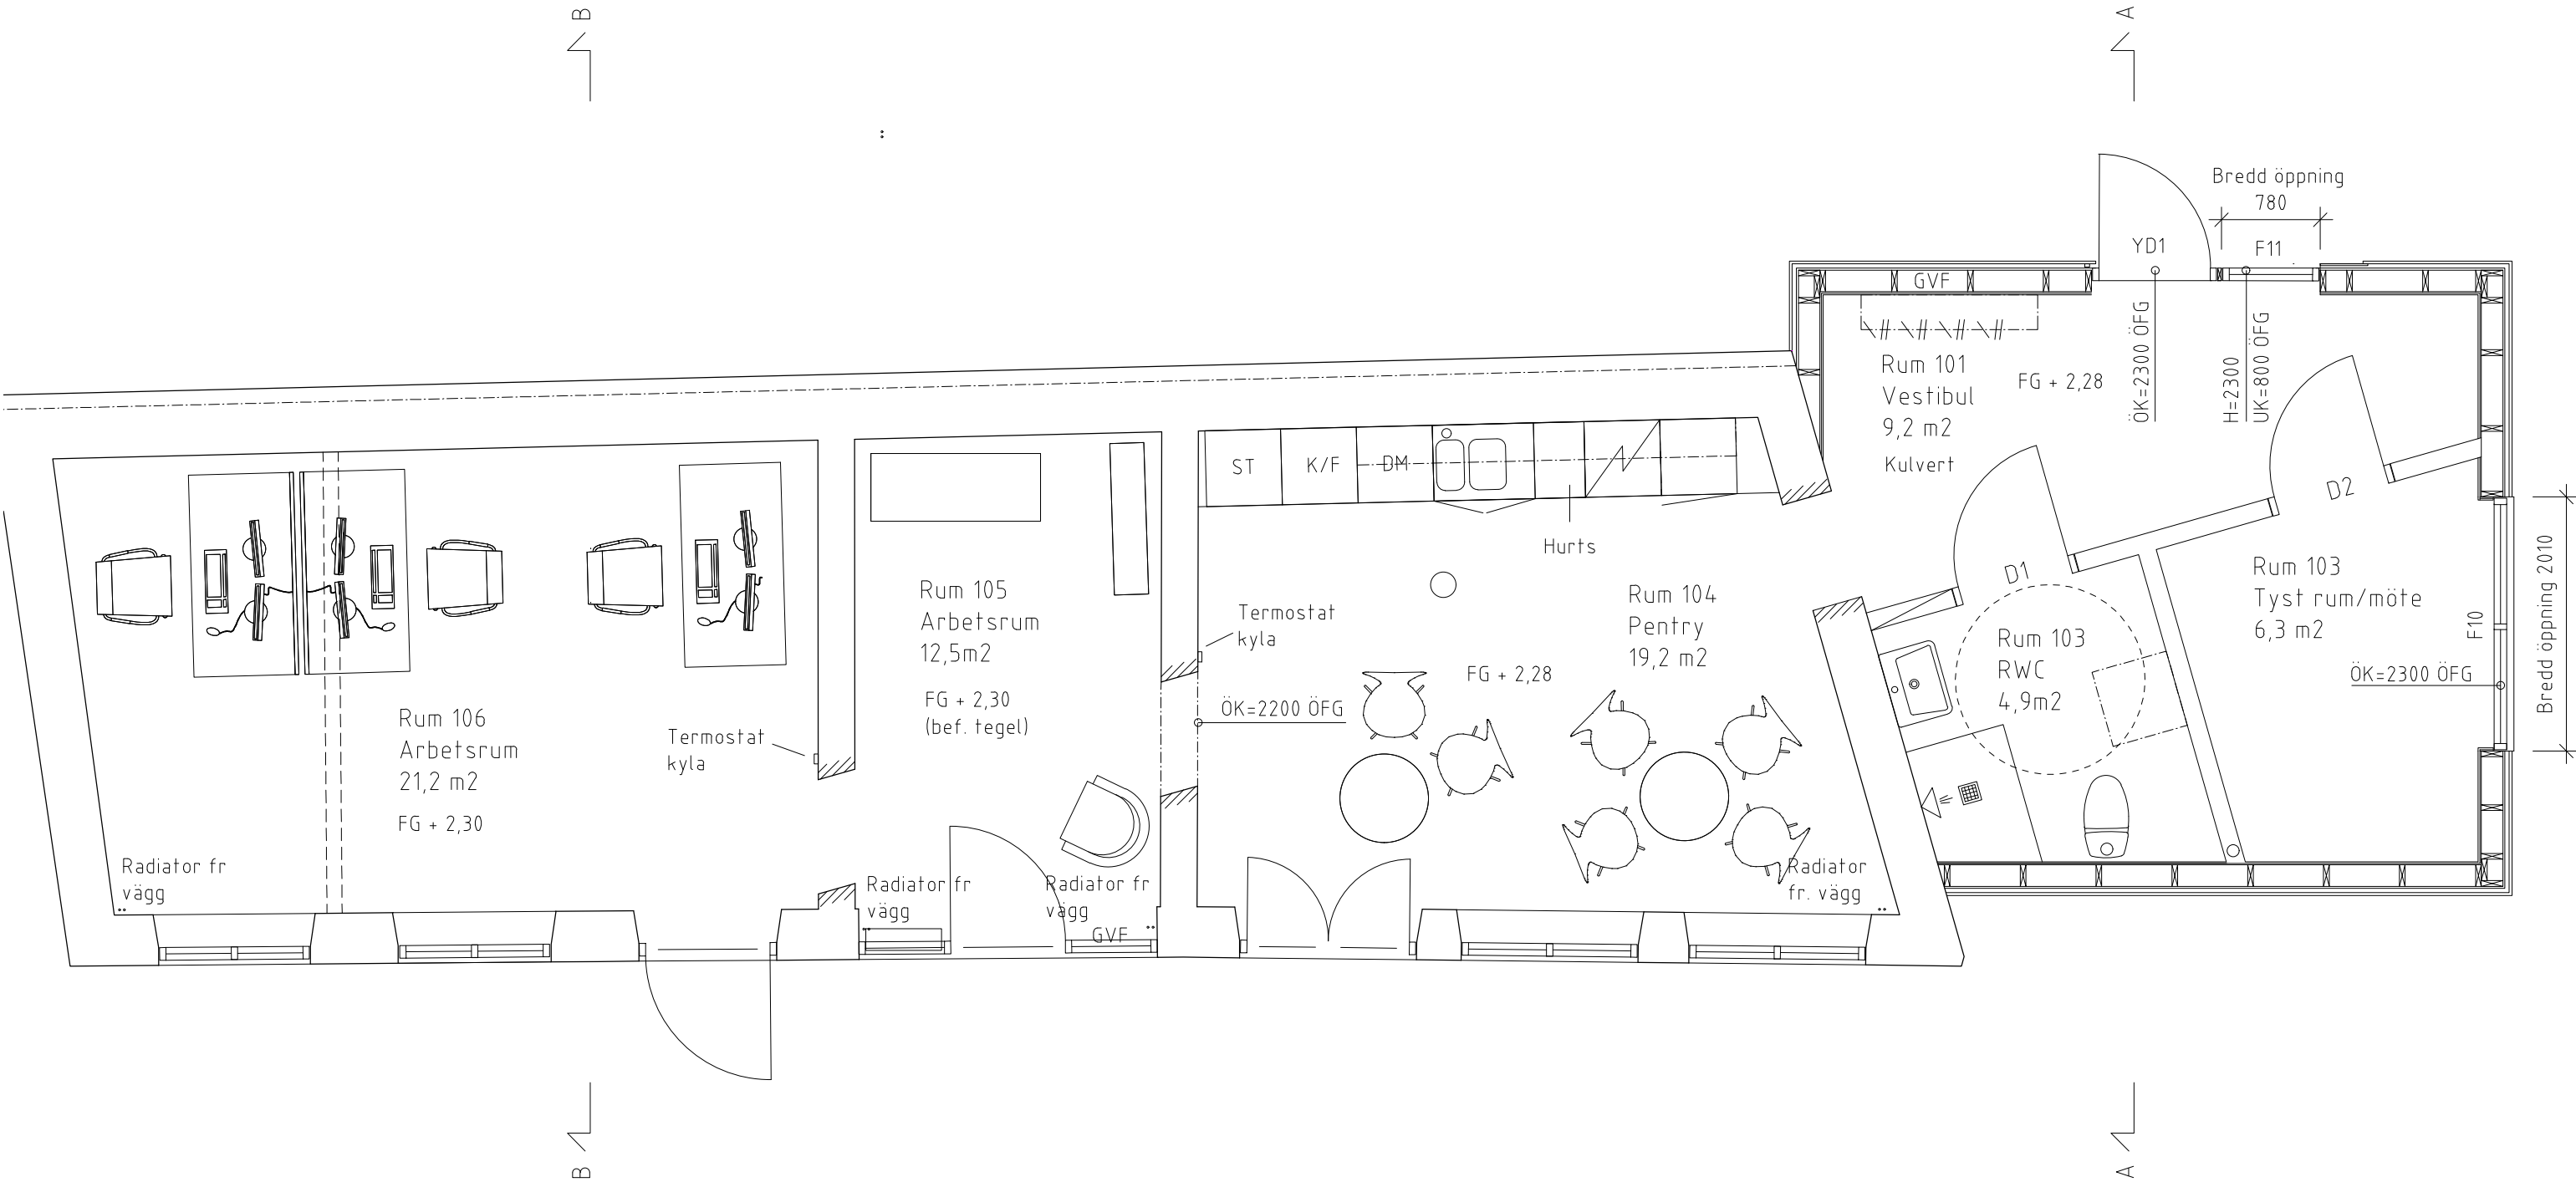

PLAN 1

Ändring dörr etc 2025-09-26 PW
Komplettering mått för rör 2025-06-23 PW

BYGGHANDLING
BERGSKLIPPAN I

KAJHUSET
PLAN I
SKALA 1:50
PW, EL & LL 2025-02-07
A-40.I-101

WILUND ARKITEKTER & ANTIKVARIER AB
www.wa2.se
kontoret@wa2.se
Nybrogatan 81
114 41 Stockholm
08-23 19 39

