




WILUND ARKITEKTER & ANTIKVARIER AB
www.wa2.se
kontoret@wa2.se
Nybrogatan 81
114 41 Stockholm
08-23 19 39

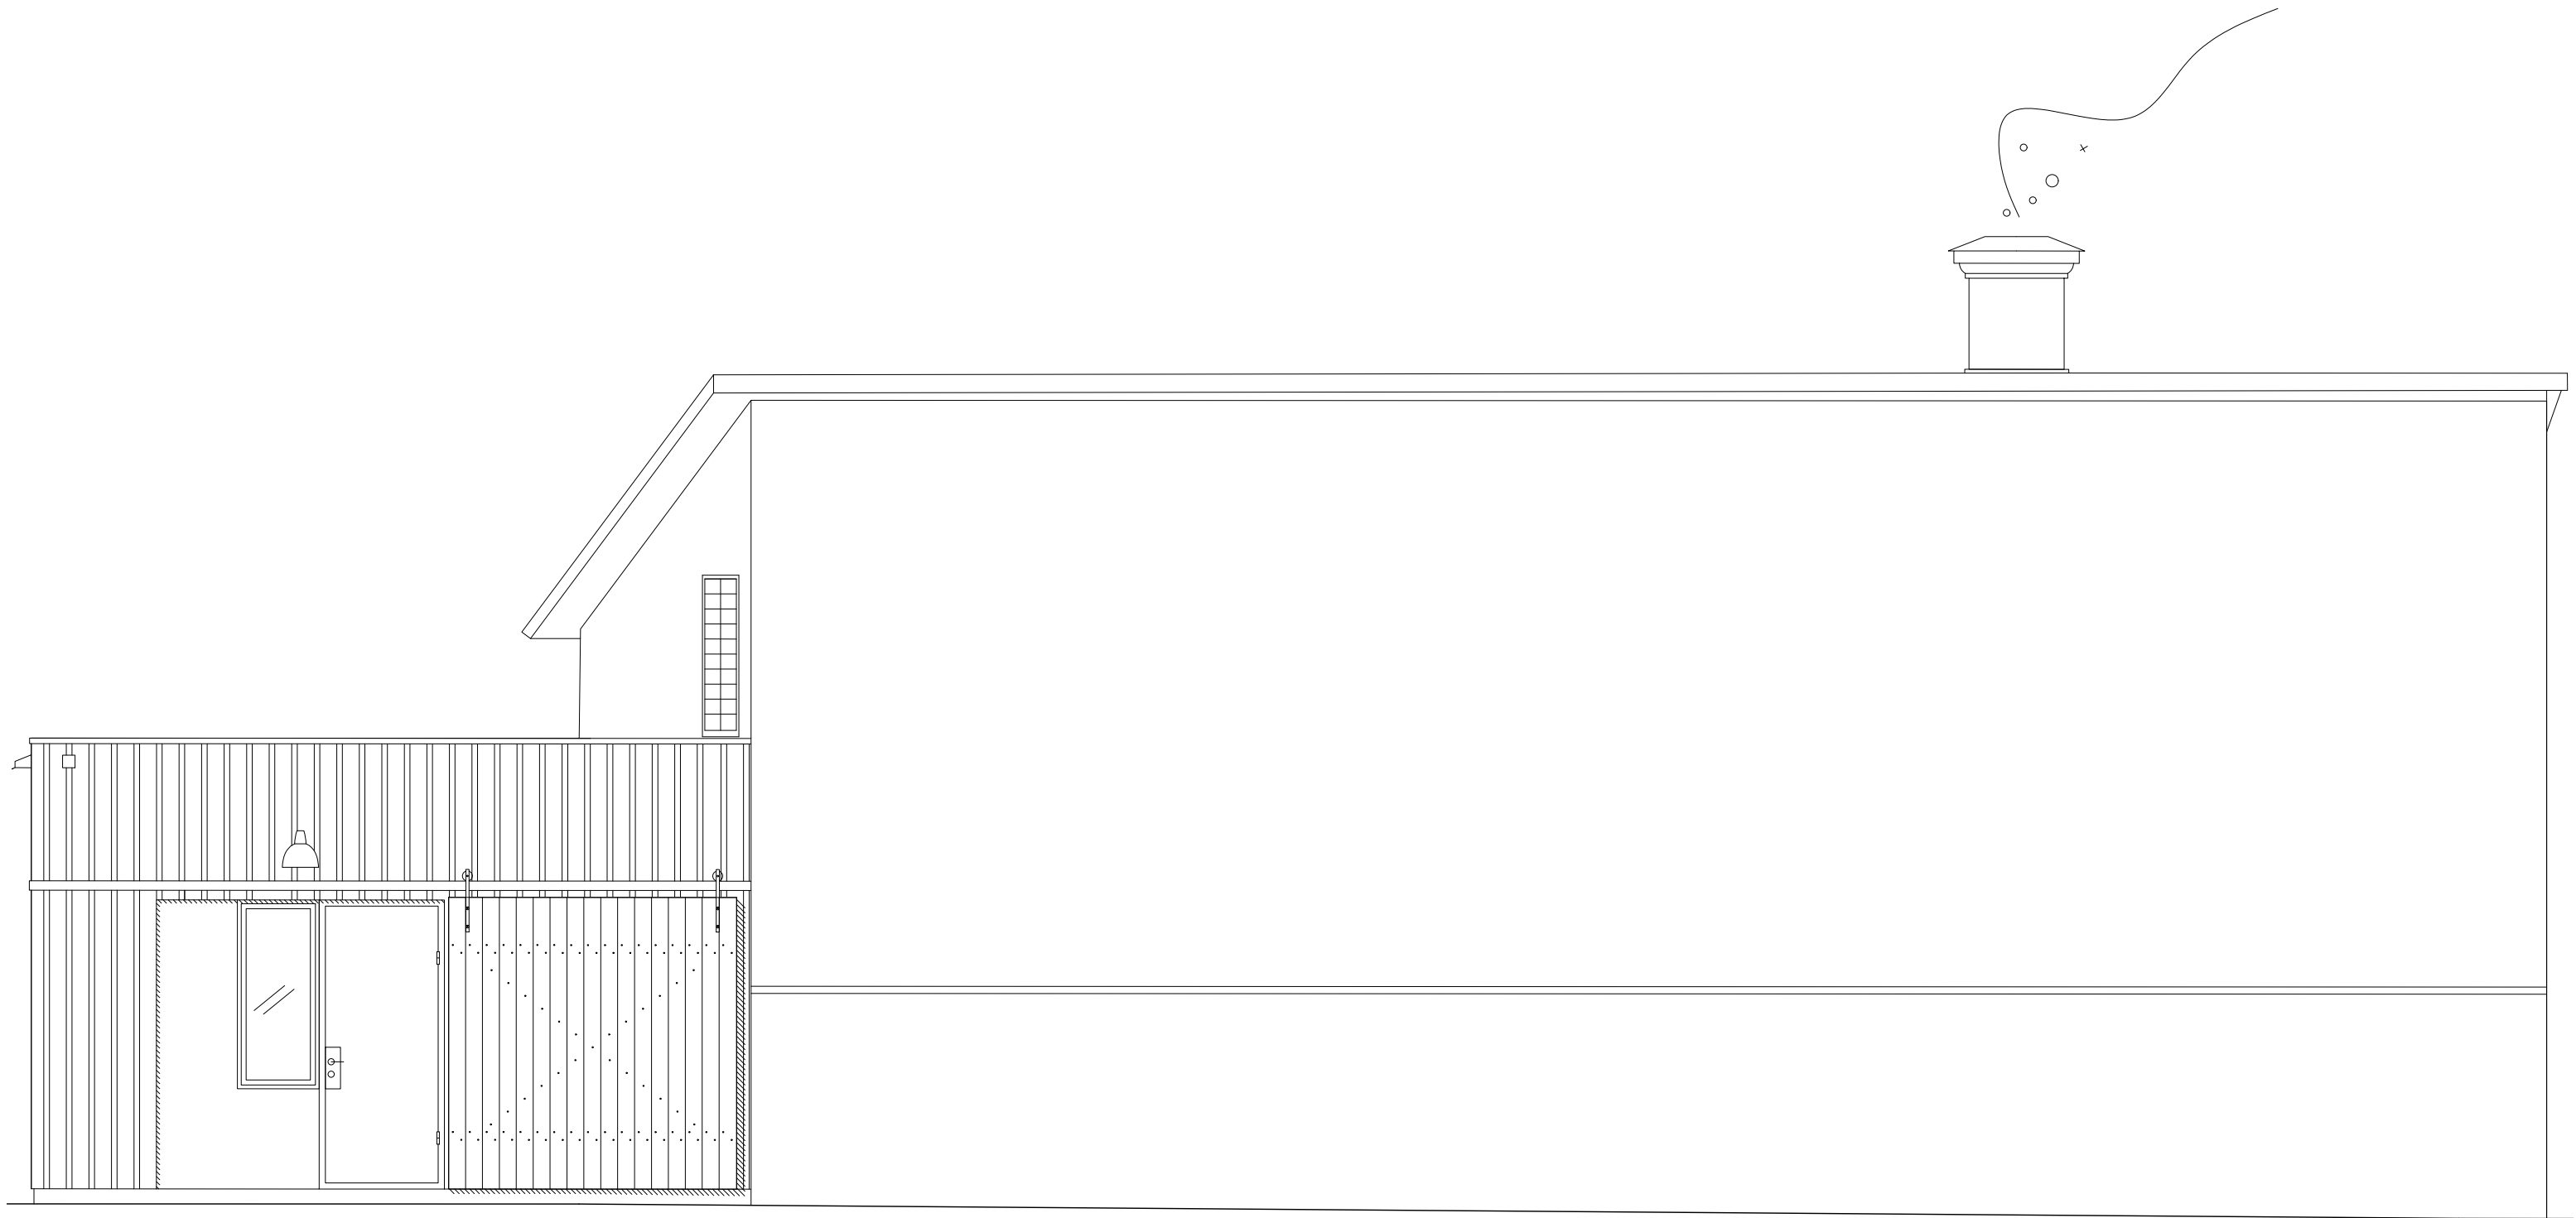

BYGGHANDLING
BERGSKLIPPAN I
KAJHUSET
FASAD MOT NORR
SKALA 1:50
PW, EL & LL 2025-02-07
A-40.3-103