




FASAD MOT SÖDER

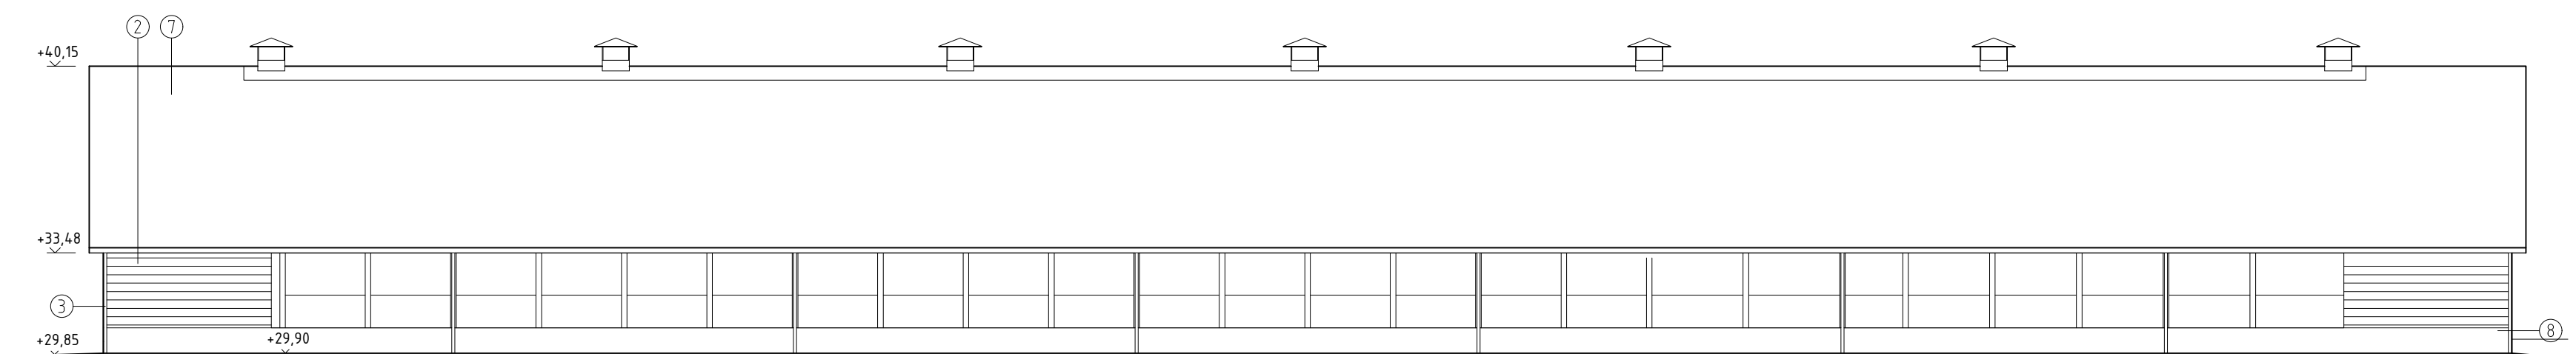


FASAD MOT NORR

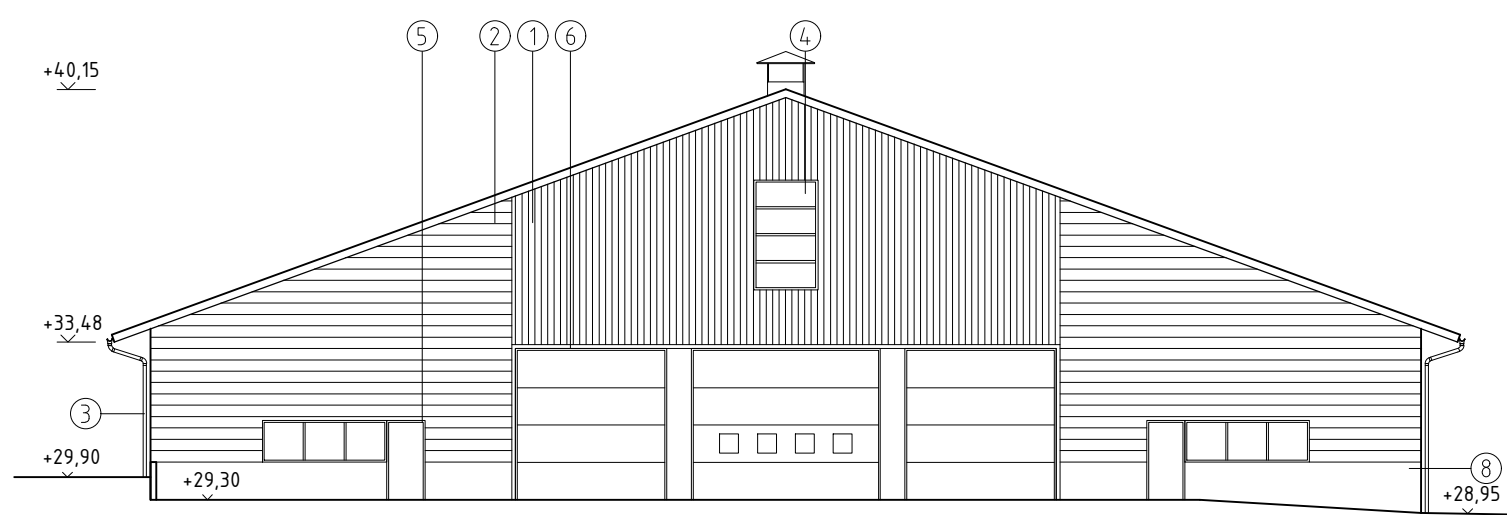


FASAD MOT VÄSTER

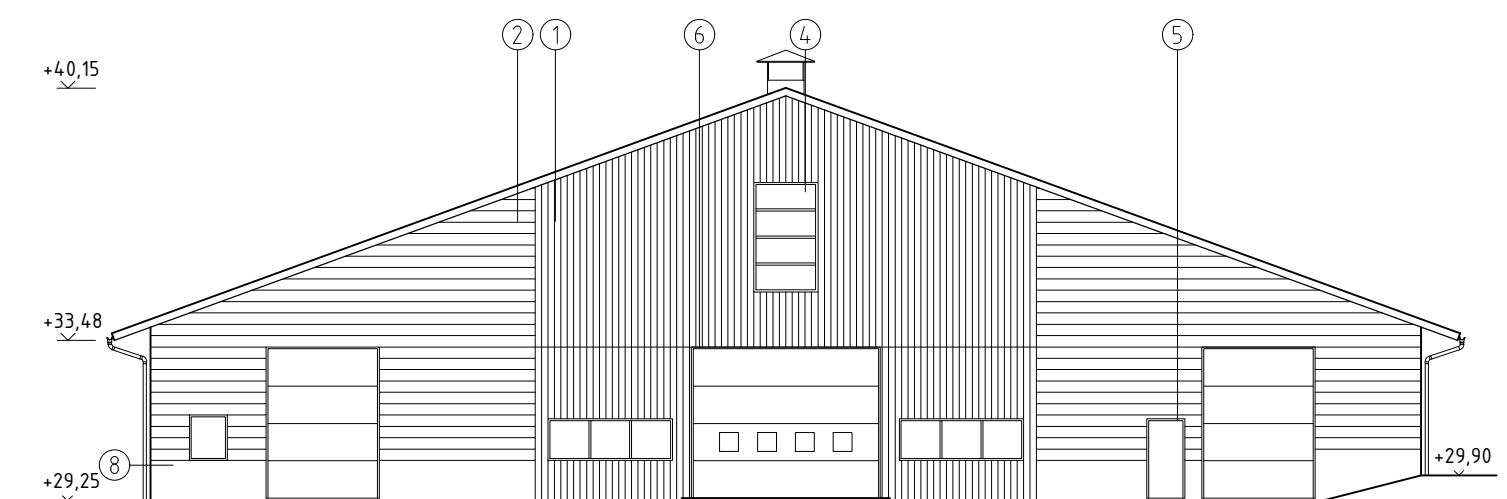



FASAD MOT ÖSTER

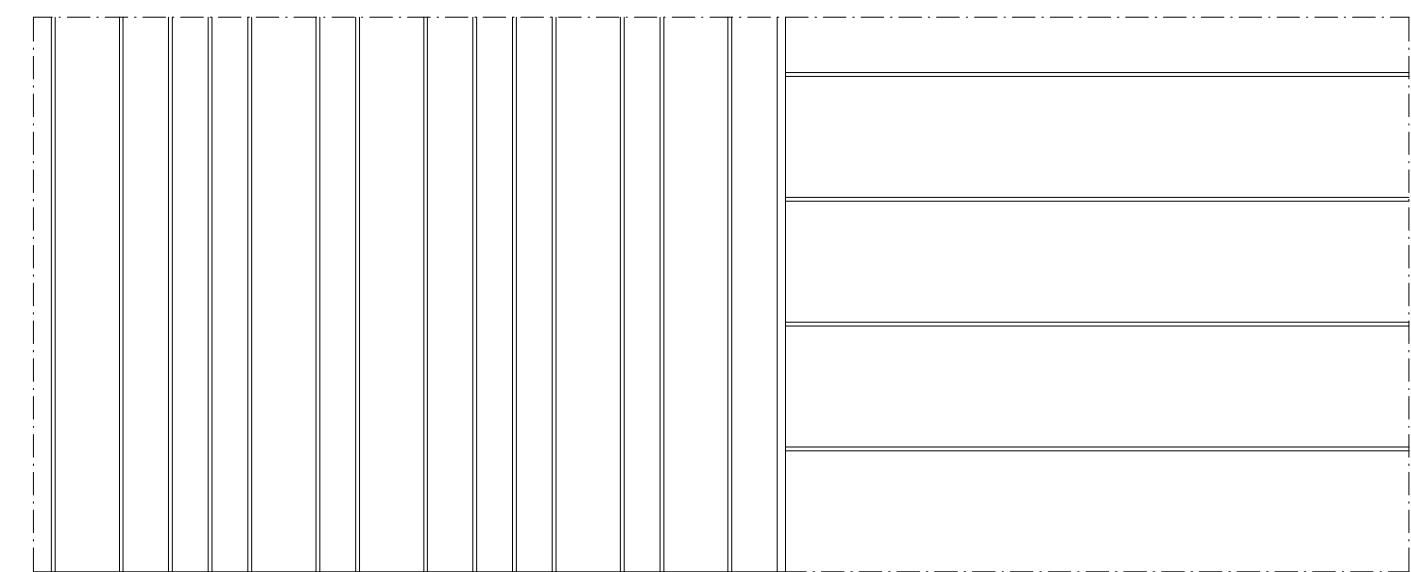

FASADELEVATION

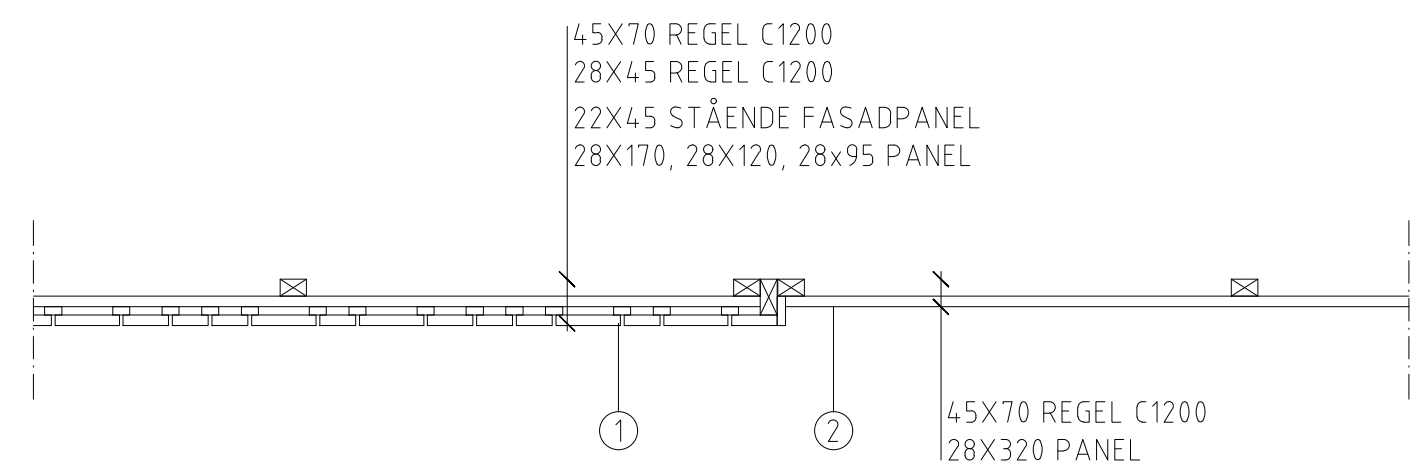

FASADDETALJ

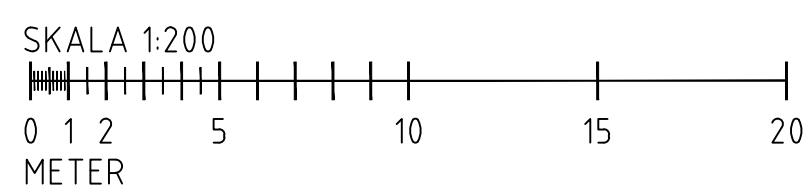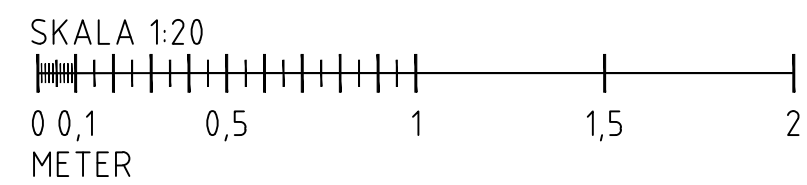

FÖRKLARINGAR

ALLA MÅTT ANGES I MILLIMETER.
PLUSHÖJDER ANGES I METER.

MATERIAL


- 1 UNDERLOCKPANEL, 70, 120, 170MM
- 2 LIMTRÄPANEL, 300MM
3. PLÅTBESLAG HÄNGRÄNNOR/STUPRÖR
LIKA TAKPLÅT GRÅ
4. FÖNSTER
KULÖR: NCS S7010-B30G, GRÖN
5. DÖRRAR
KULÖR: NCS S7010-B30G, GRÖN
6. PORTAR
KULÖR: NCS S7010-B30G, GRÖN
7. TAKPLÅT, BORGA SUPER 40.
KULÖR: MÖRKGRÅ 0087
8. BETONGSOCKEL 300MM

BET	ANT	ÄNDRINGEN AVSER	DATUM	SIGN
-----	-----	-----------------	-------	------

FÖRFRÅGNINGSUNDERLAG

HAMRA GÅRD

NYBYGGNAD AV KVIGSTALL
TUMBA 7:126
BOTKYRKA KOMMUN

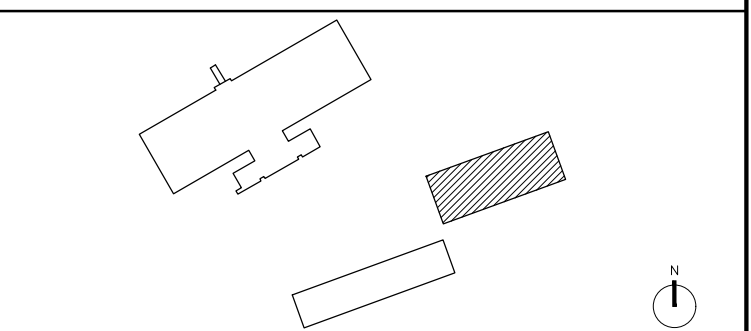

X	A	Malmström Edström Ark Ing AB	malmstromedstrom.se
	E		
	K		
	L		
	V		


UPPDRAG NR	2143	RITADKONSTR. AV	AL	HANDLÄGGARE	BE
DATUM	2022-07-04	ANSVARIG	B EDSTRÖM		

FASADER

SKALA	A1 1:200	NUMMER	A-40-3-300	BET	
	A3 1:400				




- 1.1 FÖDERBORD INKL TVÄRGÅNGAR VID
- 1.2 SKRAPGÅNGAR
- 1.3 LIGGBÄS INKL TVÄRGÅNGAR
- 1.4 STRÖBÄDDAR
- 1.5 BEHANDLINGSBOXAR
- 1.6 VÄGGAR MELLAN STRÖBÄDDAR
- 1.7 GÅNGAR VID BEHANDLINGS- OCH
- 1.8 STRÖBÄDDSDOXAR
- 2 TVÄRKULVERT
- 3 EL- OCH VATTENRUM
- 4 SEMINRUM
- 5 PUMPBRUNN

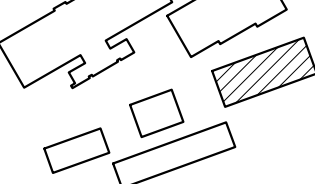
BET	ANIT	ÄNDRINGEN AVSYR	DATUM	SIGN
ORIENTERINGSSKISS				
				
FÖRFRÅGNINGSUNDERLAG				
BESTÄLLARE				
				
DELAVAL HAMRA GÄRD AB GÄRDSKONTORET, 147 41 TUMBA 08 - 336 304 05				
PROJEKTÖR				
 				
VÄXA SVERIGE		www.vxa.se	010 - 471 00 00	
UPPGIFRNR	RITAD/KONSTR AV	HANDLAGGARE		
194.04.86	RA	RA		
DATUM	ANSVAR			
2022-09-26	REBECCA ASPLUND			
NYTT STALL FÖR REKRYTERINGSVIGVOR				
PLAN				
ÖVERSIKT				
SKALA	NUMMER			BET
1:100 A11	A - 40.1-3101			

DETTA DOKUMENT GÄLLER EJ SOM BYGGHANDLING.
DIMENSIONERING AVSER ENBART DJURANTAL OCH VENTILATION.


DENNA RITNING FAR EJ ANVÄNDAS. FÖREVISAS FÖR ELLER UTLÄMNAS TILL ANNAN PERSON OCH EJ HELLER UTNYTTJAS
FÖR TILLVERKNING TILL ANNAN ANVÄNDNING ÄN INOM ANGIVET PROJEKT UTAN SKRIFTLIGT TILLSTÄND FRÅN UPPHOVSMANNEN.

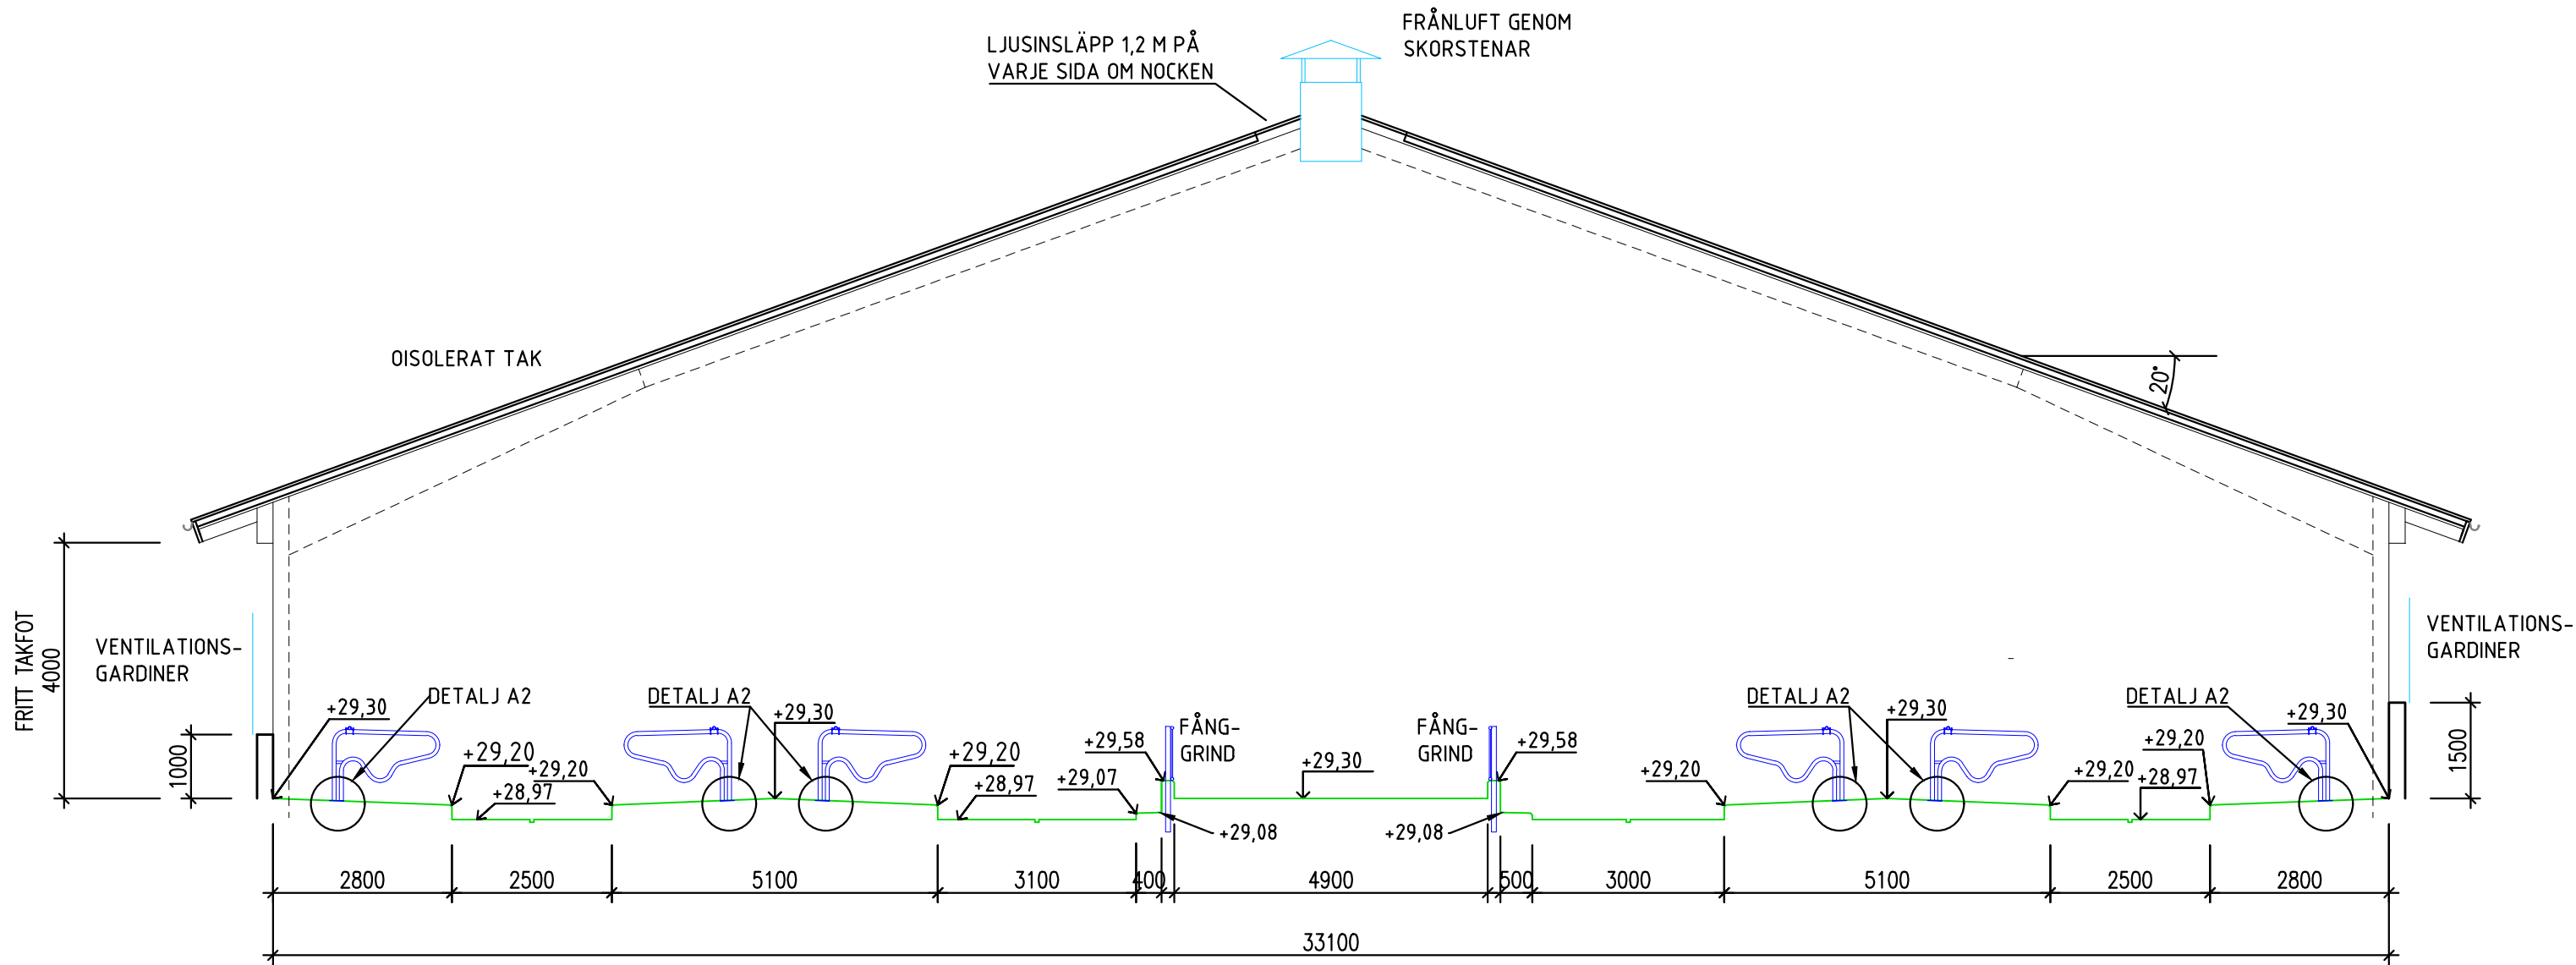

SEKTION B-B

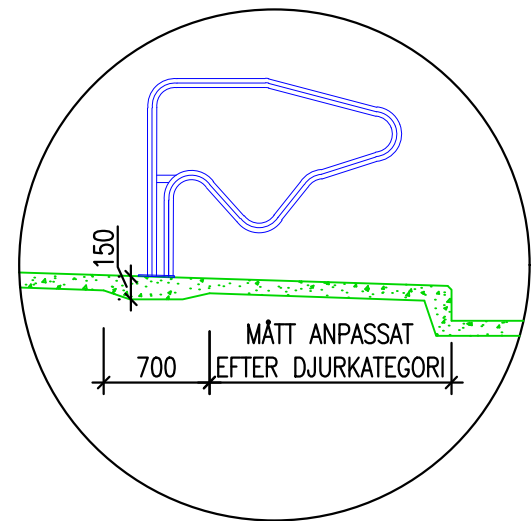

DETALJ A2
VOT UNDER LIGGBÅS
SKALA 1:50

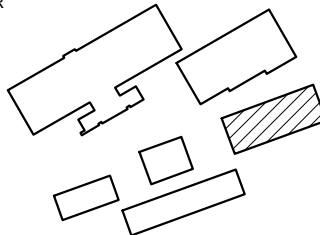BET	ANT	ÄNDRINGEN AVSER	DATUM	SIGN
ORIENTERINGSFIGUR				
				
FÖRFRÅGNINGSUNDERLAG				
BESTÄLLARE				
 DELAVAL HAMRA GÅRD AB GÅRDSKONTORET, 147 41 TUMBA 08 - 530 304 05				
PROJEKTÖR				
  VÄXA SVERIGE www.vxa.se 010 - 471 00 00				
UPPDRAG.NR 1940486		RITAD/KONSTR AV RA		HANDLÄGGARE RA
DATUM 2022-09-26		ANSVARIG REBECCA ASPLUND		
NYTT STALL FÖR REKRYTERINGSKVIGOR SEKTIONER SEKTION B-B				
SKALA 1:100 A2		NUMMER A-40.2-3002		
				BET