



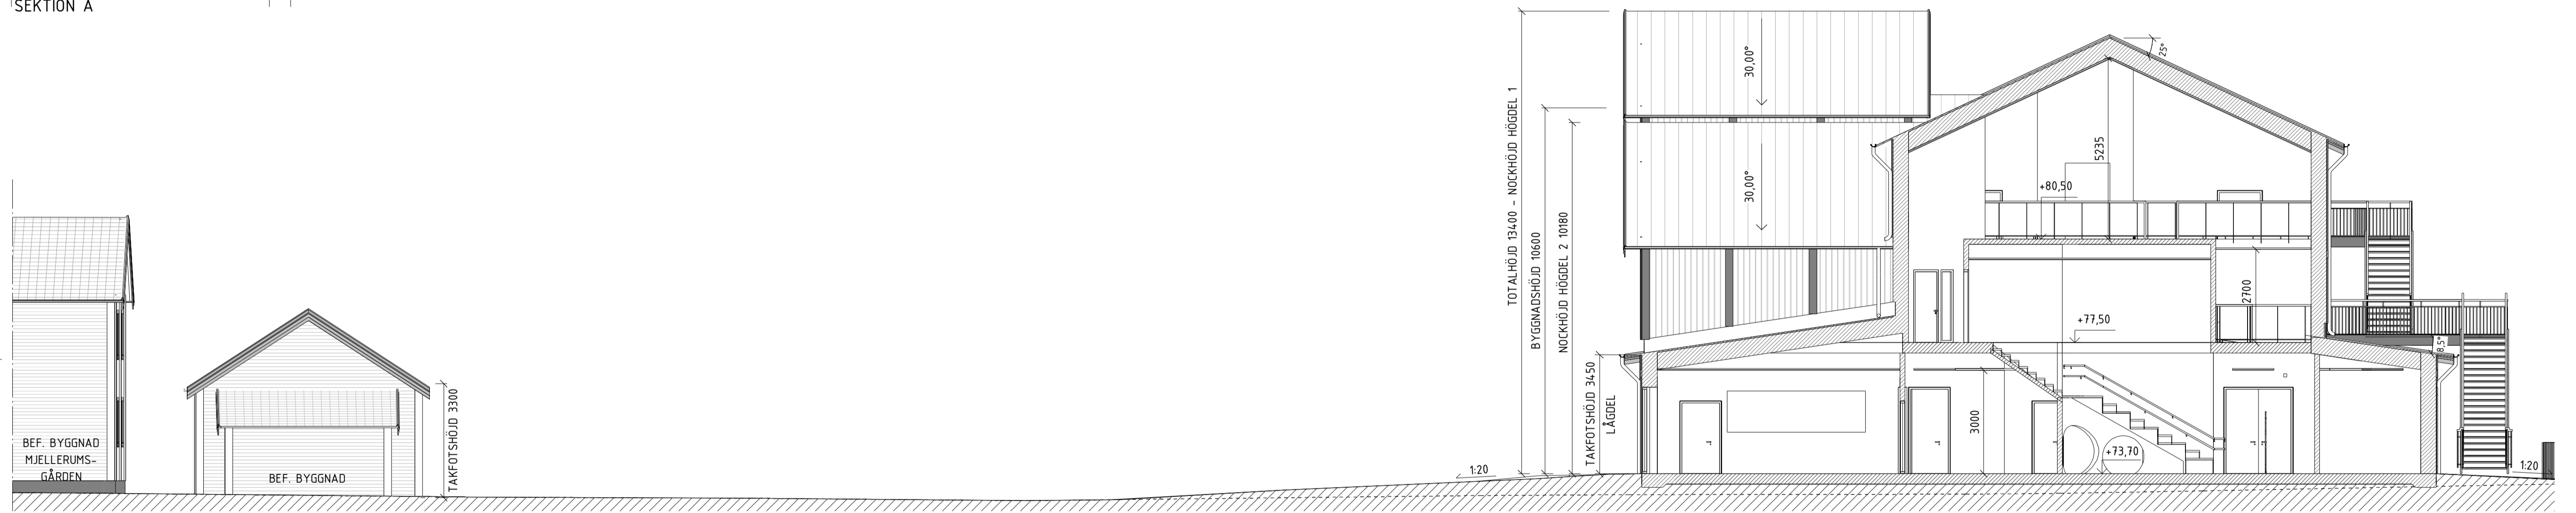

SEKTION A

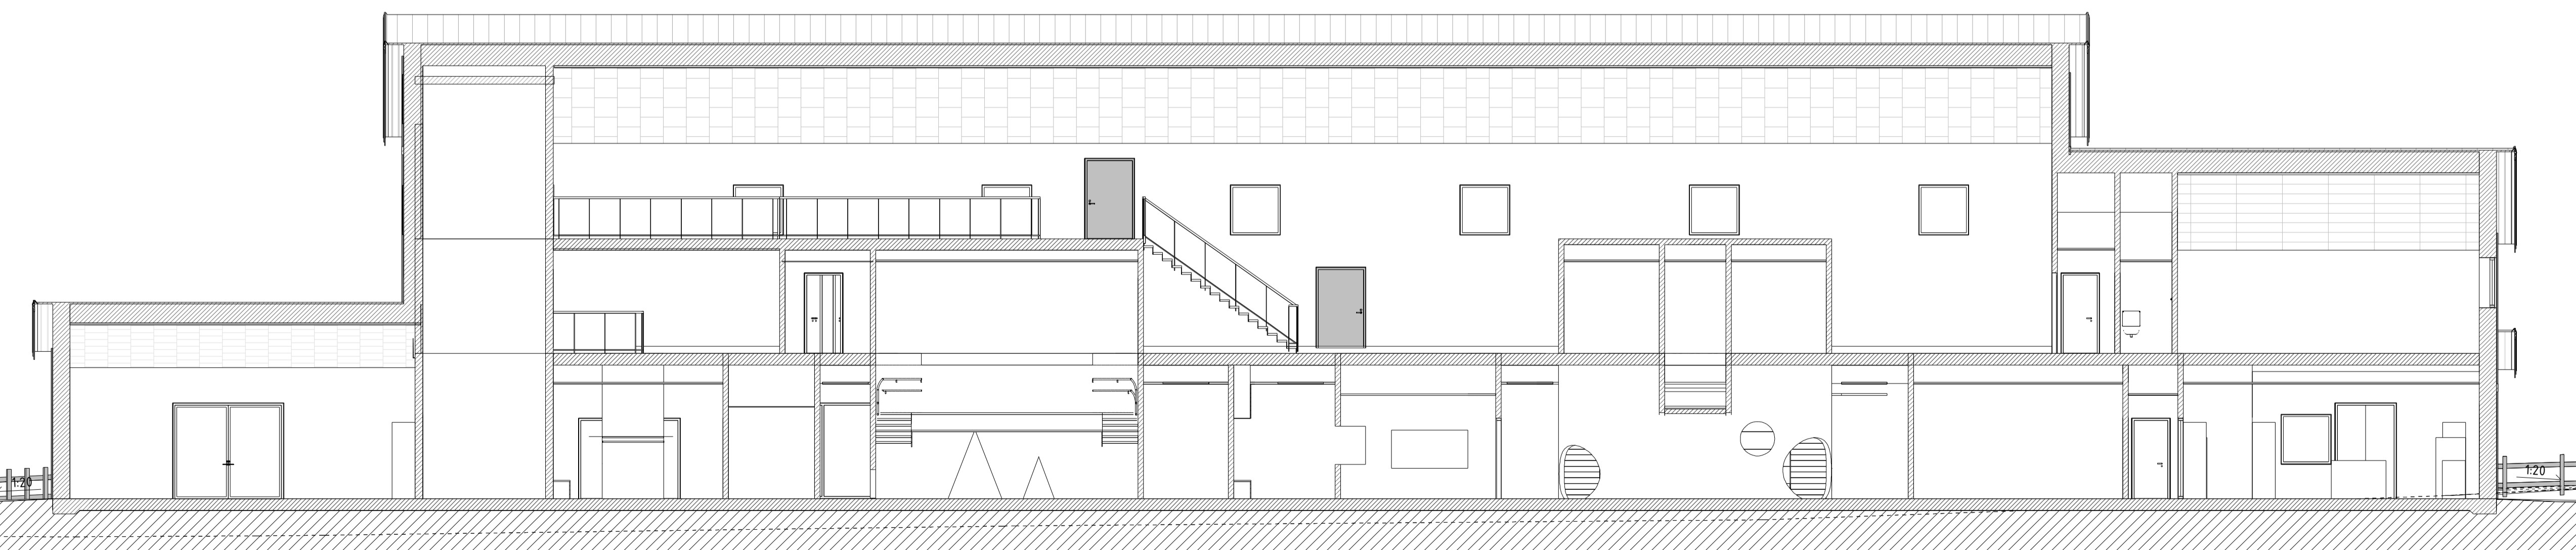

SEKTION B



SEKTION C

FÖRKLARINGAR

ALLA MÅTT ANGES I MILLIMETER (MM).  
SAMTLIGA KULÖRER NCS S OM EJ ANNAT ANGES.

- NY VÄGG/NYTT BJL/TAK
- NY DÖRR
- BRANDCELLSGRÄNS
- BEF. MARKNIVÅ

FÖRESKRIFTER

- AREOR:  
 BYA BYGGNAD: 1459 KVM  
 BYA SKÄRMTAK: 73 KVM
- MATERIAL & KULÖRER:  
 FASADER STÅENDE SÅGAD  
 OMVÄND LOCKLISTPANEL,  
 SLAMFÄRG, NCS S 5040-Y70R  
 TRÄ, SLAMFÄRG, NCS S 7020-Y80R
- LISTVERK, PELARE  
 DÖRRAR, PORTAR  
 FÖNSTER, GLASDÖRRAR TRÄ, TRÄTJÄRA, NCS S 8502-Y  
 TAK PANNPLÅT, RAL 7043

BET	ÄNDRINGEN AVSER	DATUM	SEN

BYGGLOVSHANDLING



10317 FENOMENMAGASINET

Fastighetsbeteckning  
VALLA 1:2 LINKÖPING


UPPRÅG NR 100715 RITAD AV E. GROS HANDLÄGGARE E. GROS

DATUM 2023-07-06 ANSVARIG FELIX LOTZ

VALLA FENOMENMAGASINET  
NYBYGGNAD

SEKTIONER

SKALA	NUMMER	BET
A1 1:100	A40-2-101	
A3 1:200		

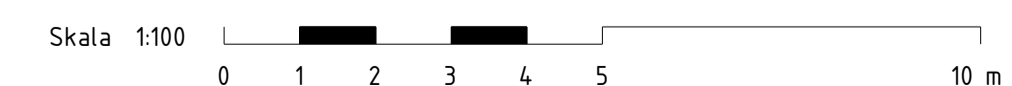

**FREDRIKSSON**  
arkitektkontor ab  
Skolgatan 1A 602 25 Norrköping 011-10 00 66  
www.fredrikssonarkitektkontor.se